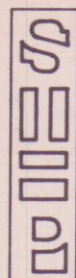


17 FEB 1995

CONSULENZA
IMMOBILIARE E
PROGETTAZIONESTEP Srl
54033 CARRARA (MS)
TEL. 0585 70536/777706
TEL. FAX 0585 70551

GIUNTI GEOM. MAURIZIO

Progetto per la realizzazione di fabbricato per civile
abitazione da costruirsi in localita' SAN LUCA CARRARA
in via Provinciale

COMMITTENTE

VOLPI FABRIZIO

OGGETTO

PLANIVOLUMETRICO

TAV

6

PROGETTISTA

COMMITTENTE


NOTE

A


SCALA 1:200

DATA
01/12/94

SOSPESO

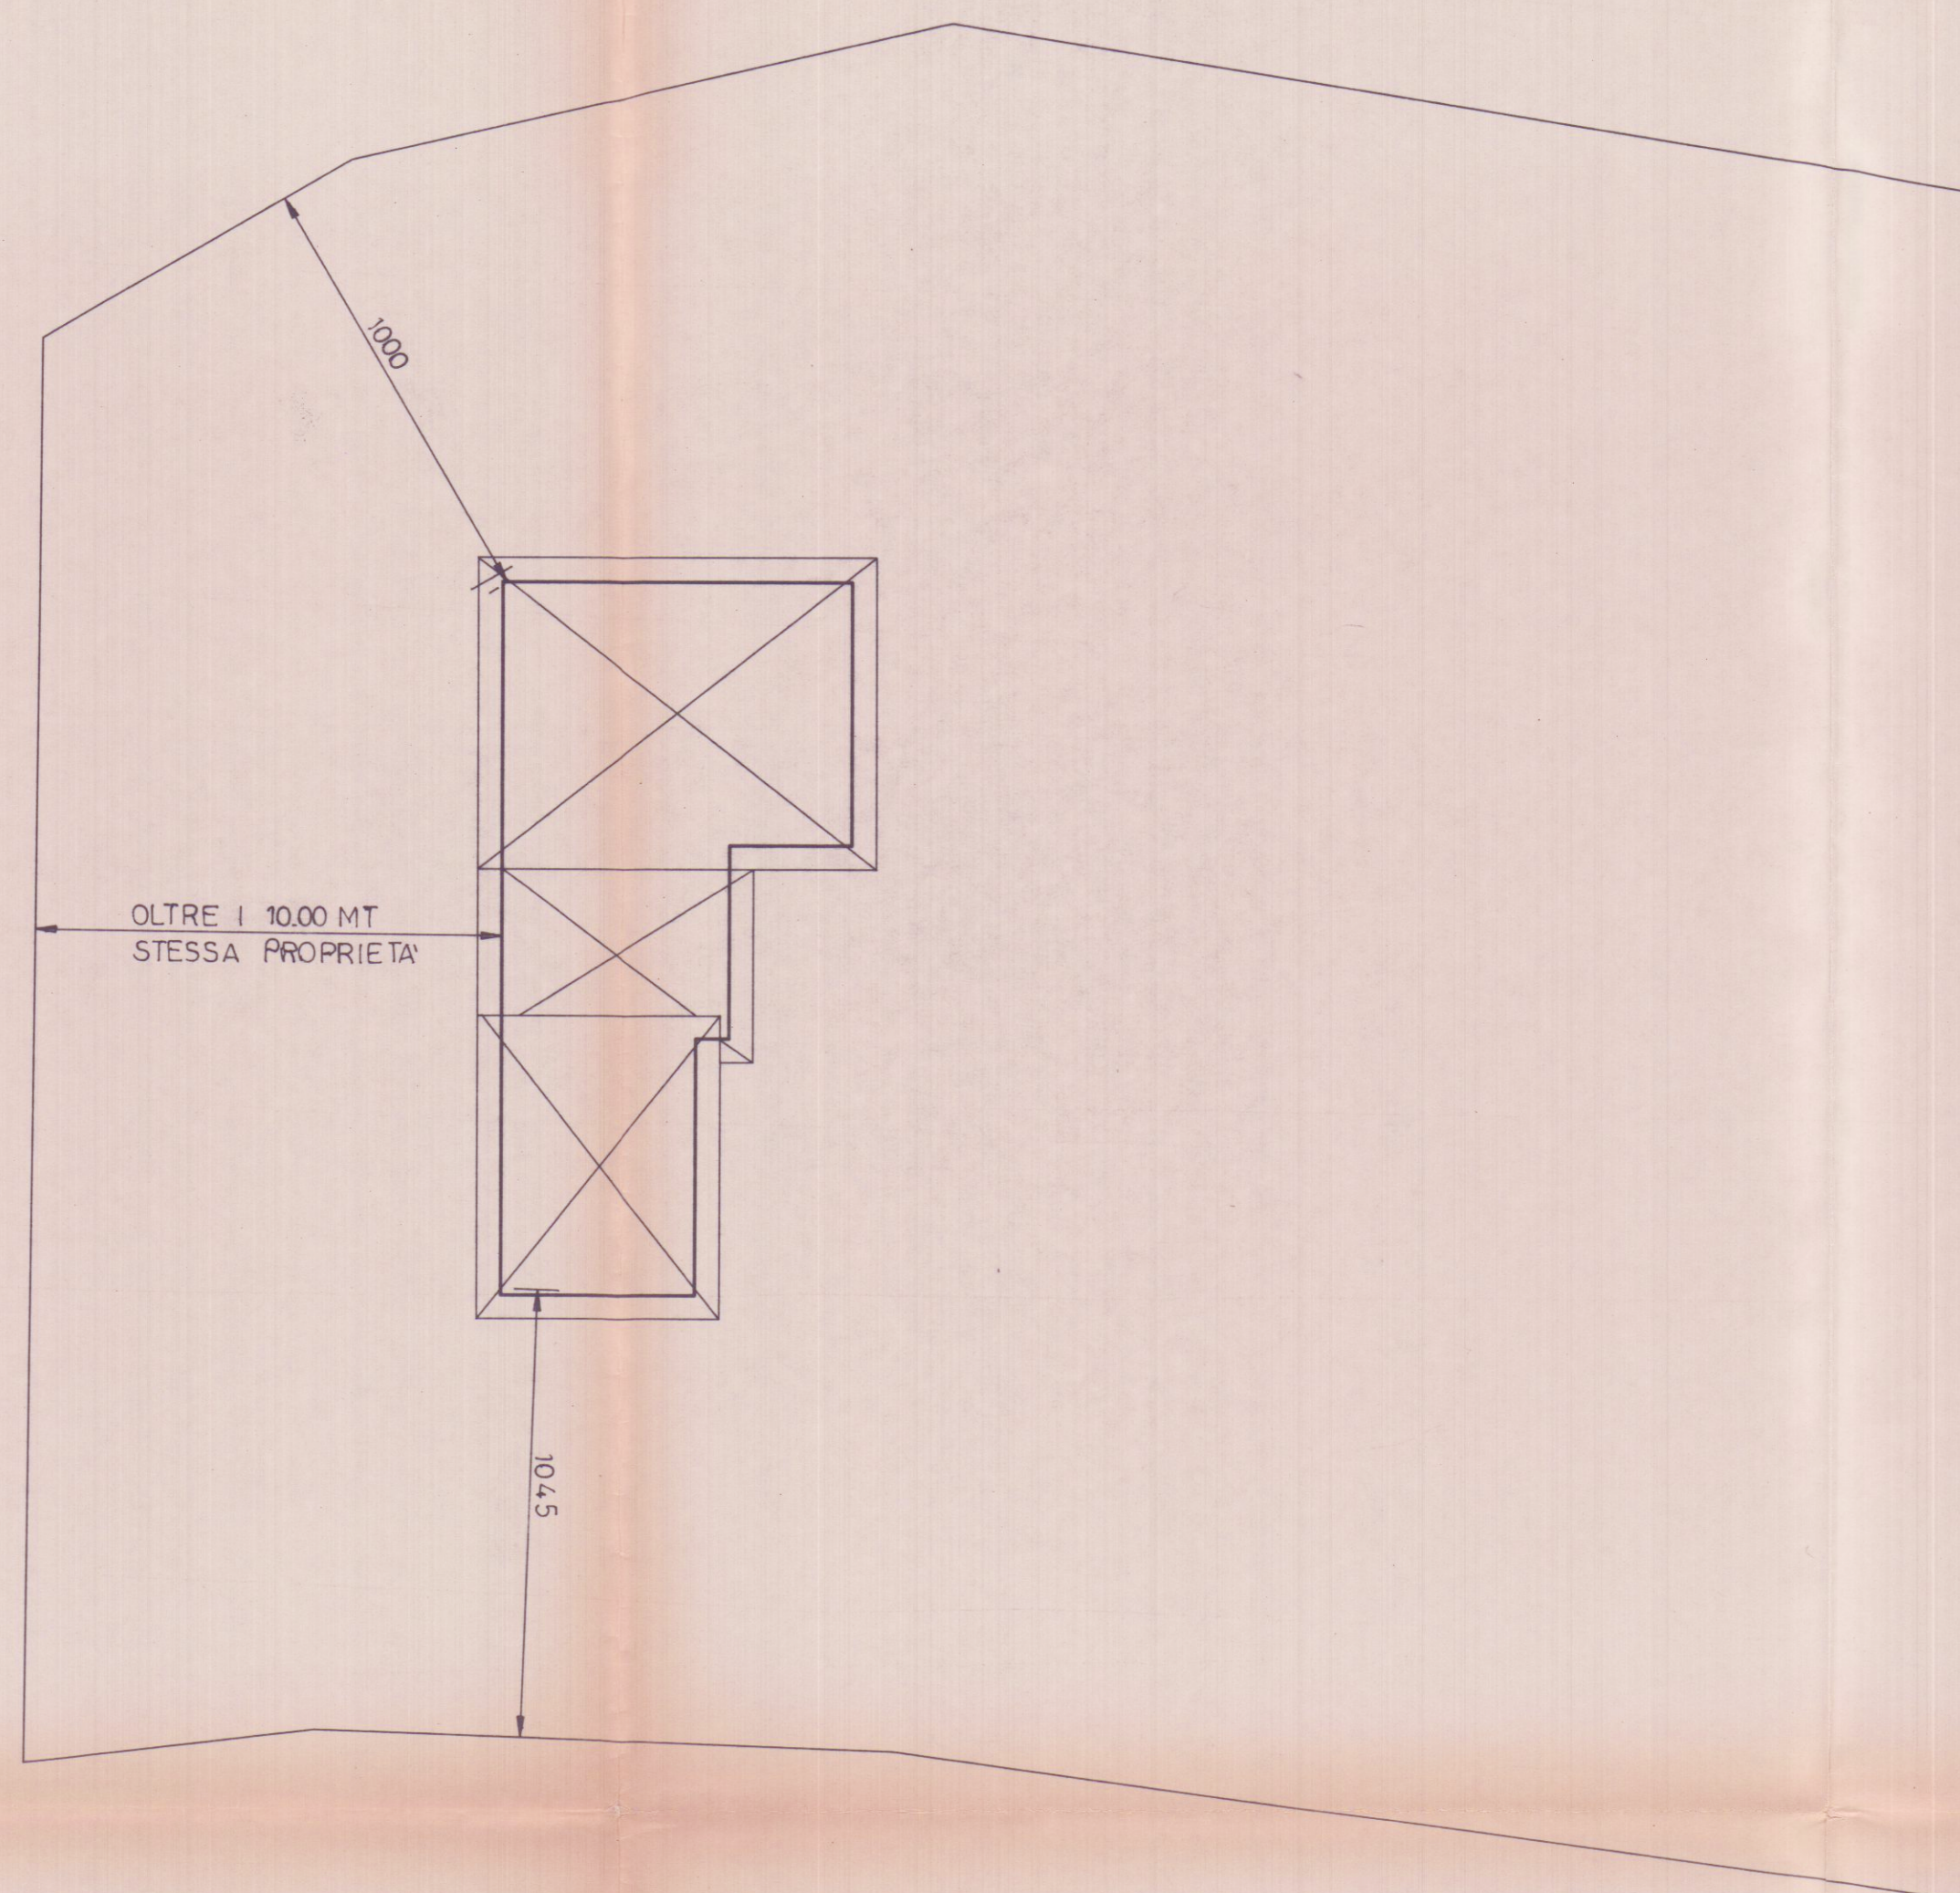

PLANIMETRIA SCALA 1:200

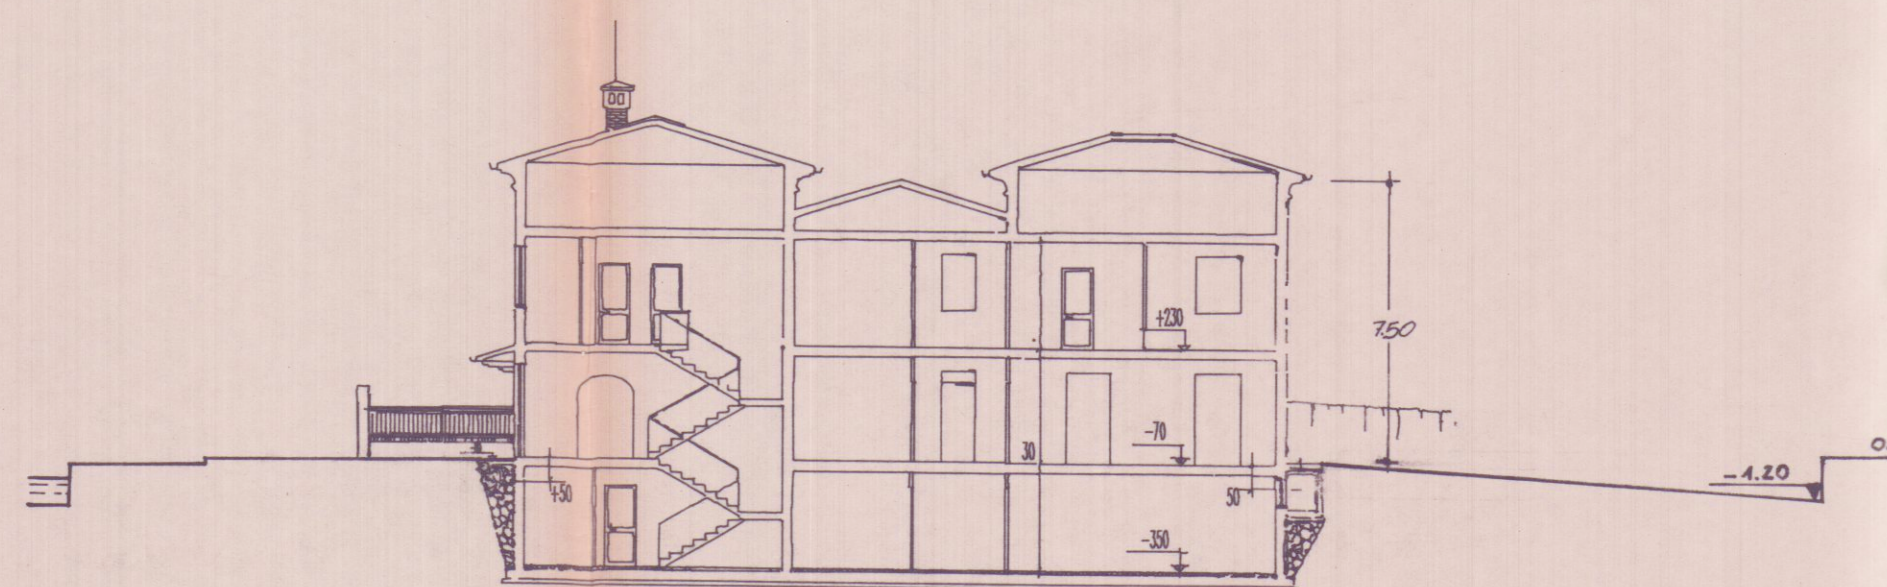

SEZIONE SCALA 1:200