







PROGETTO DI AMPLIAMENTO FABBRICATO
CIVILE ABITAZIONE
IN COMUNE DI CARRARA LOC. BATTILANA
PER CONTO DELLA DITTA: ORLANDI ROBERTO

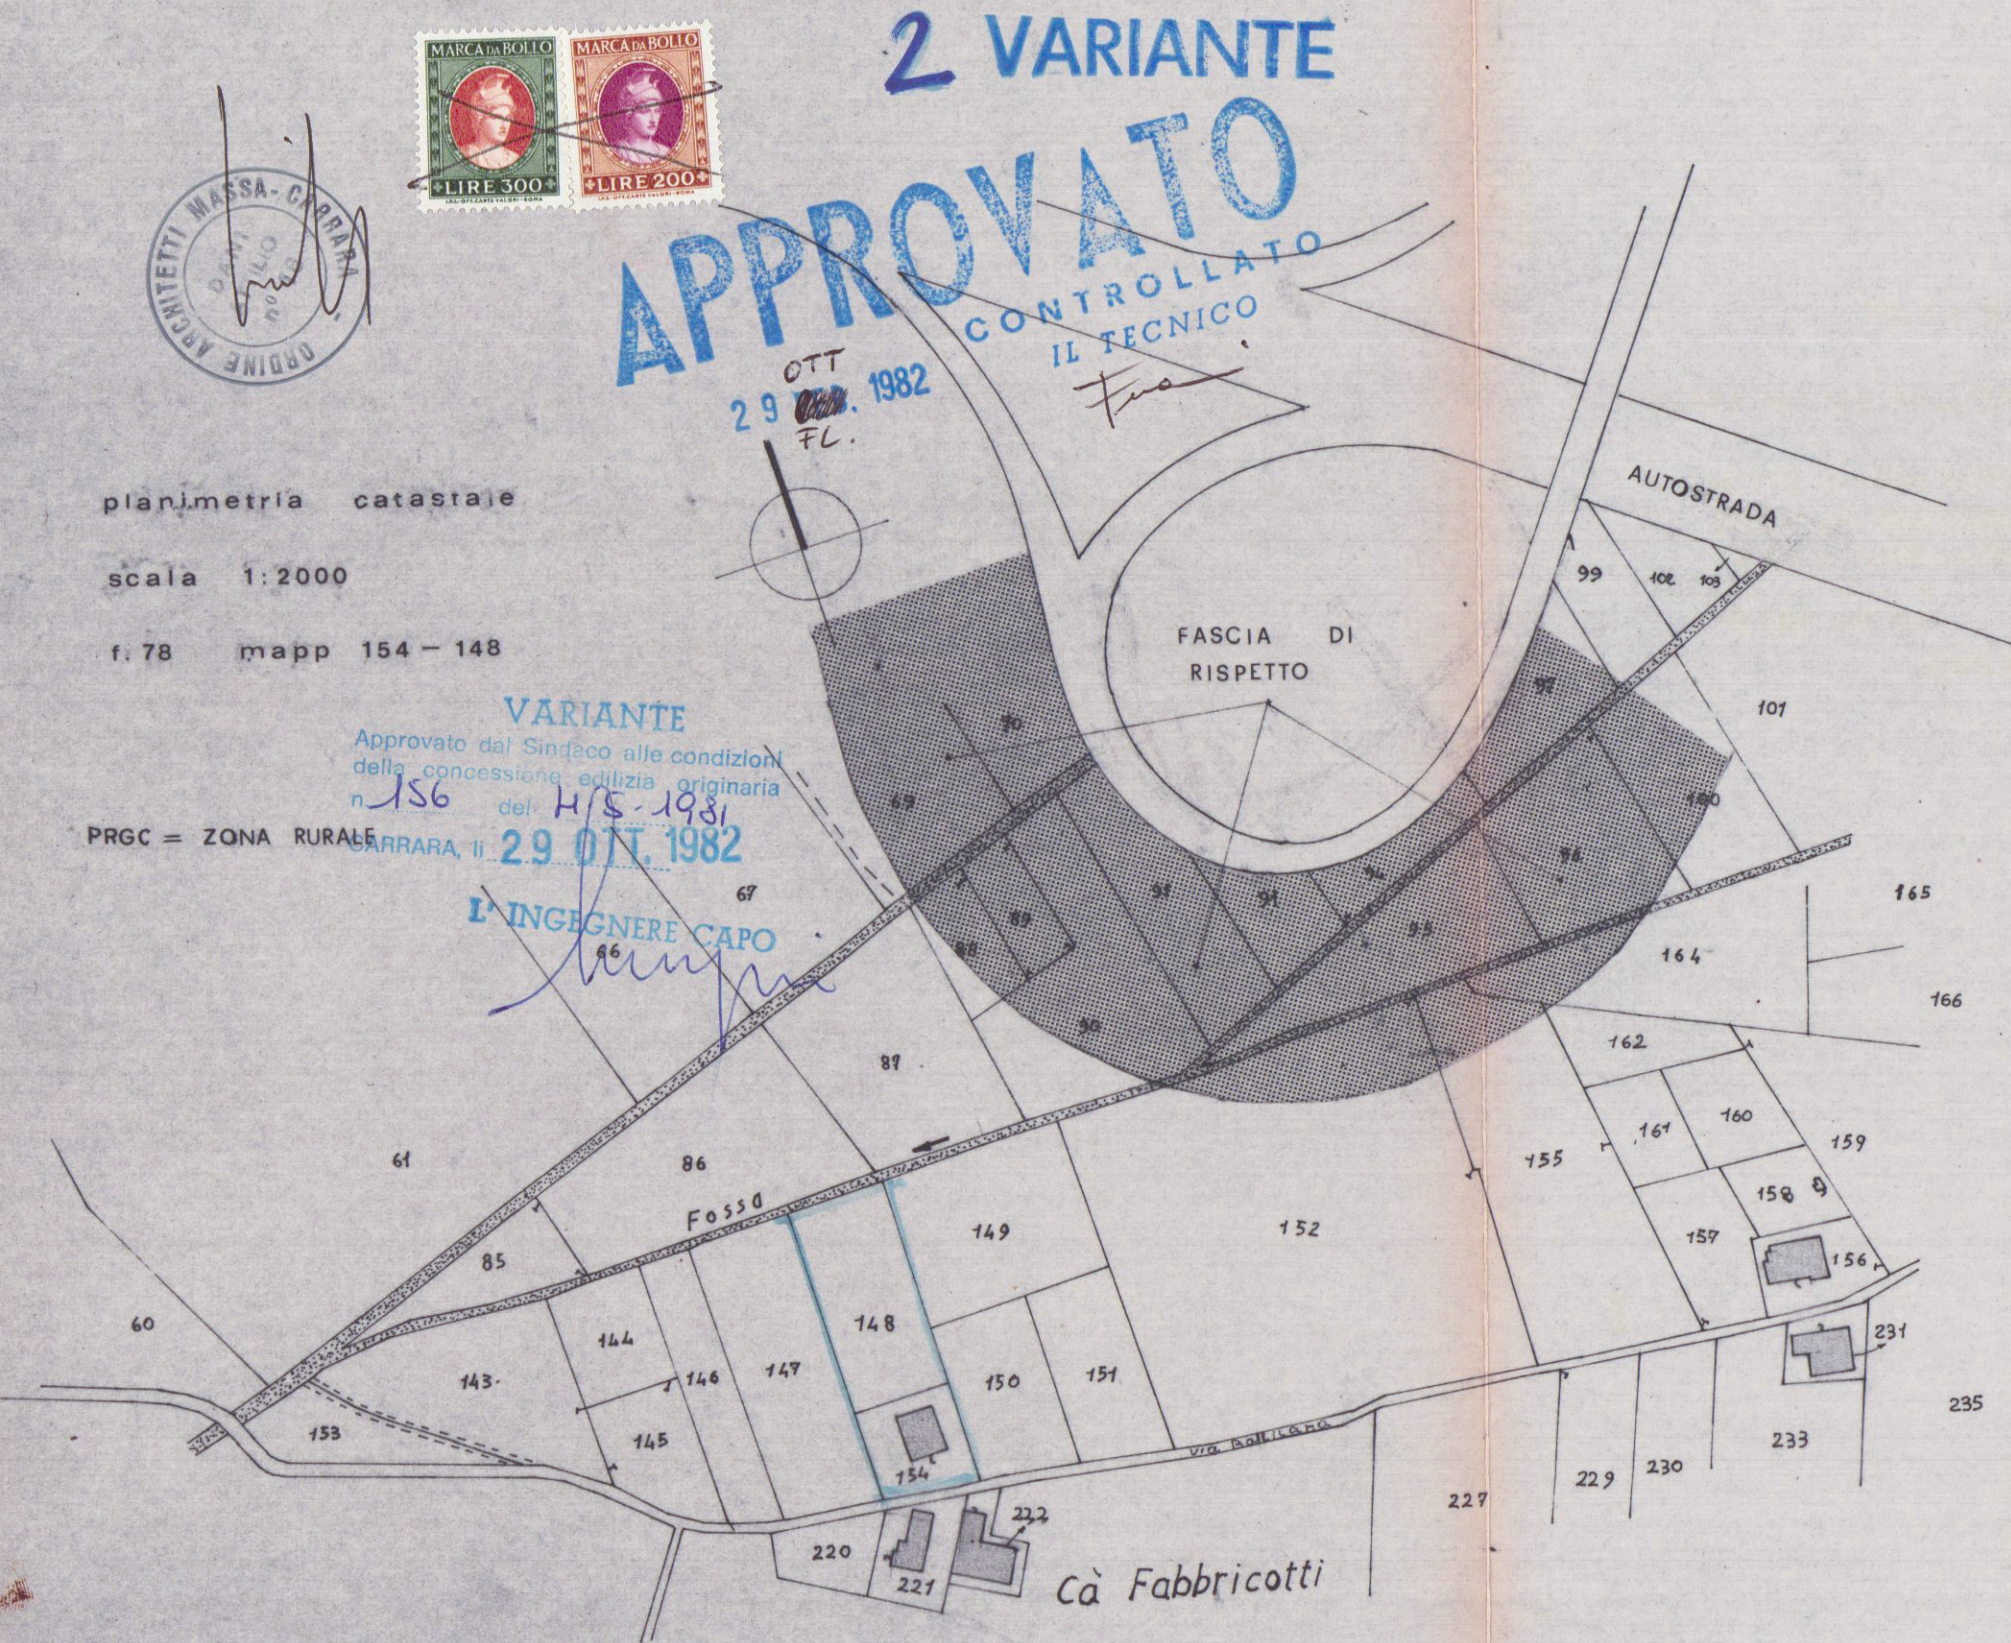

TAV. 1

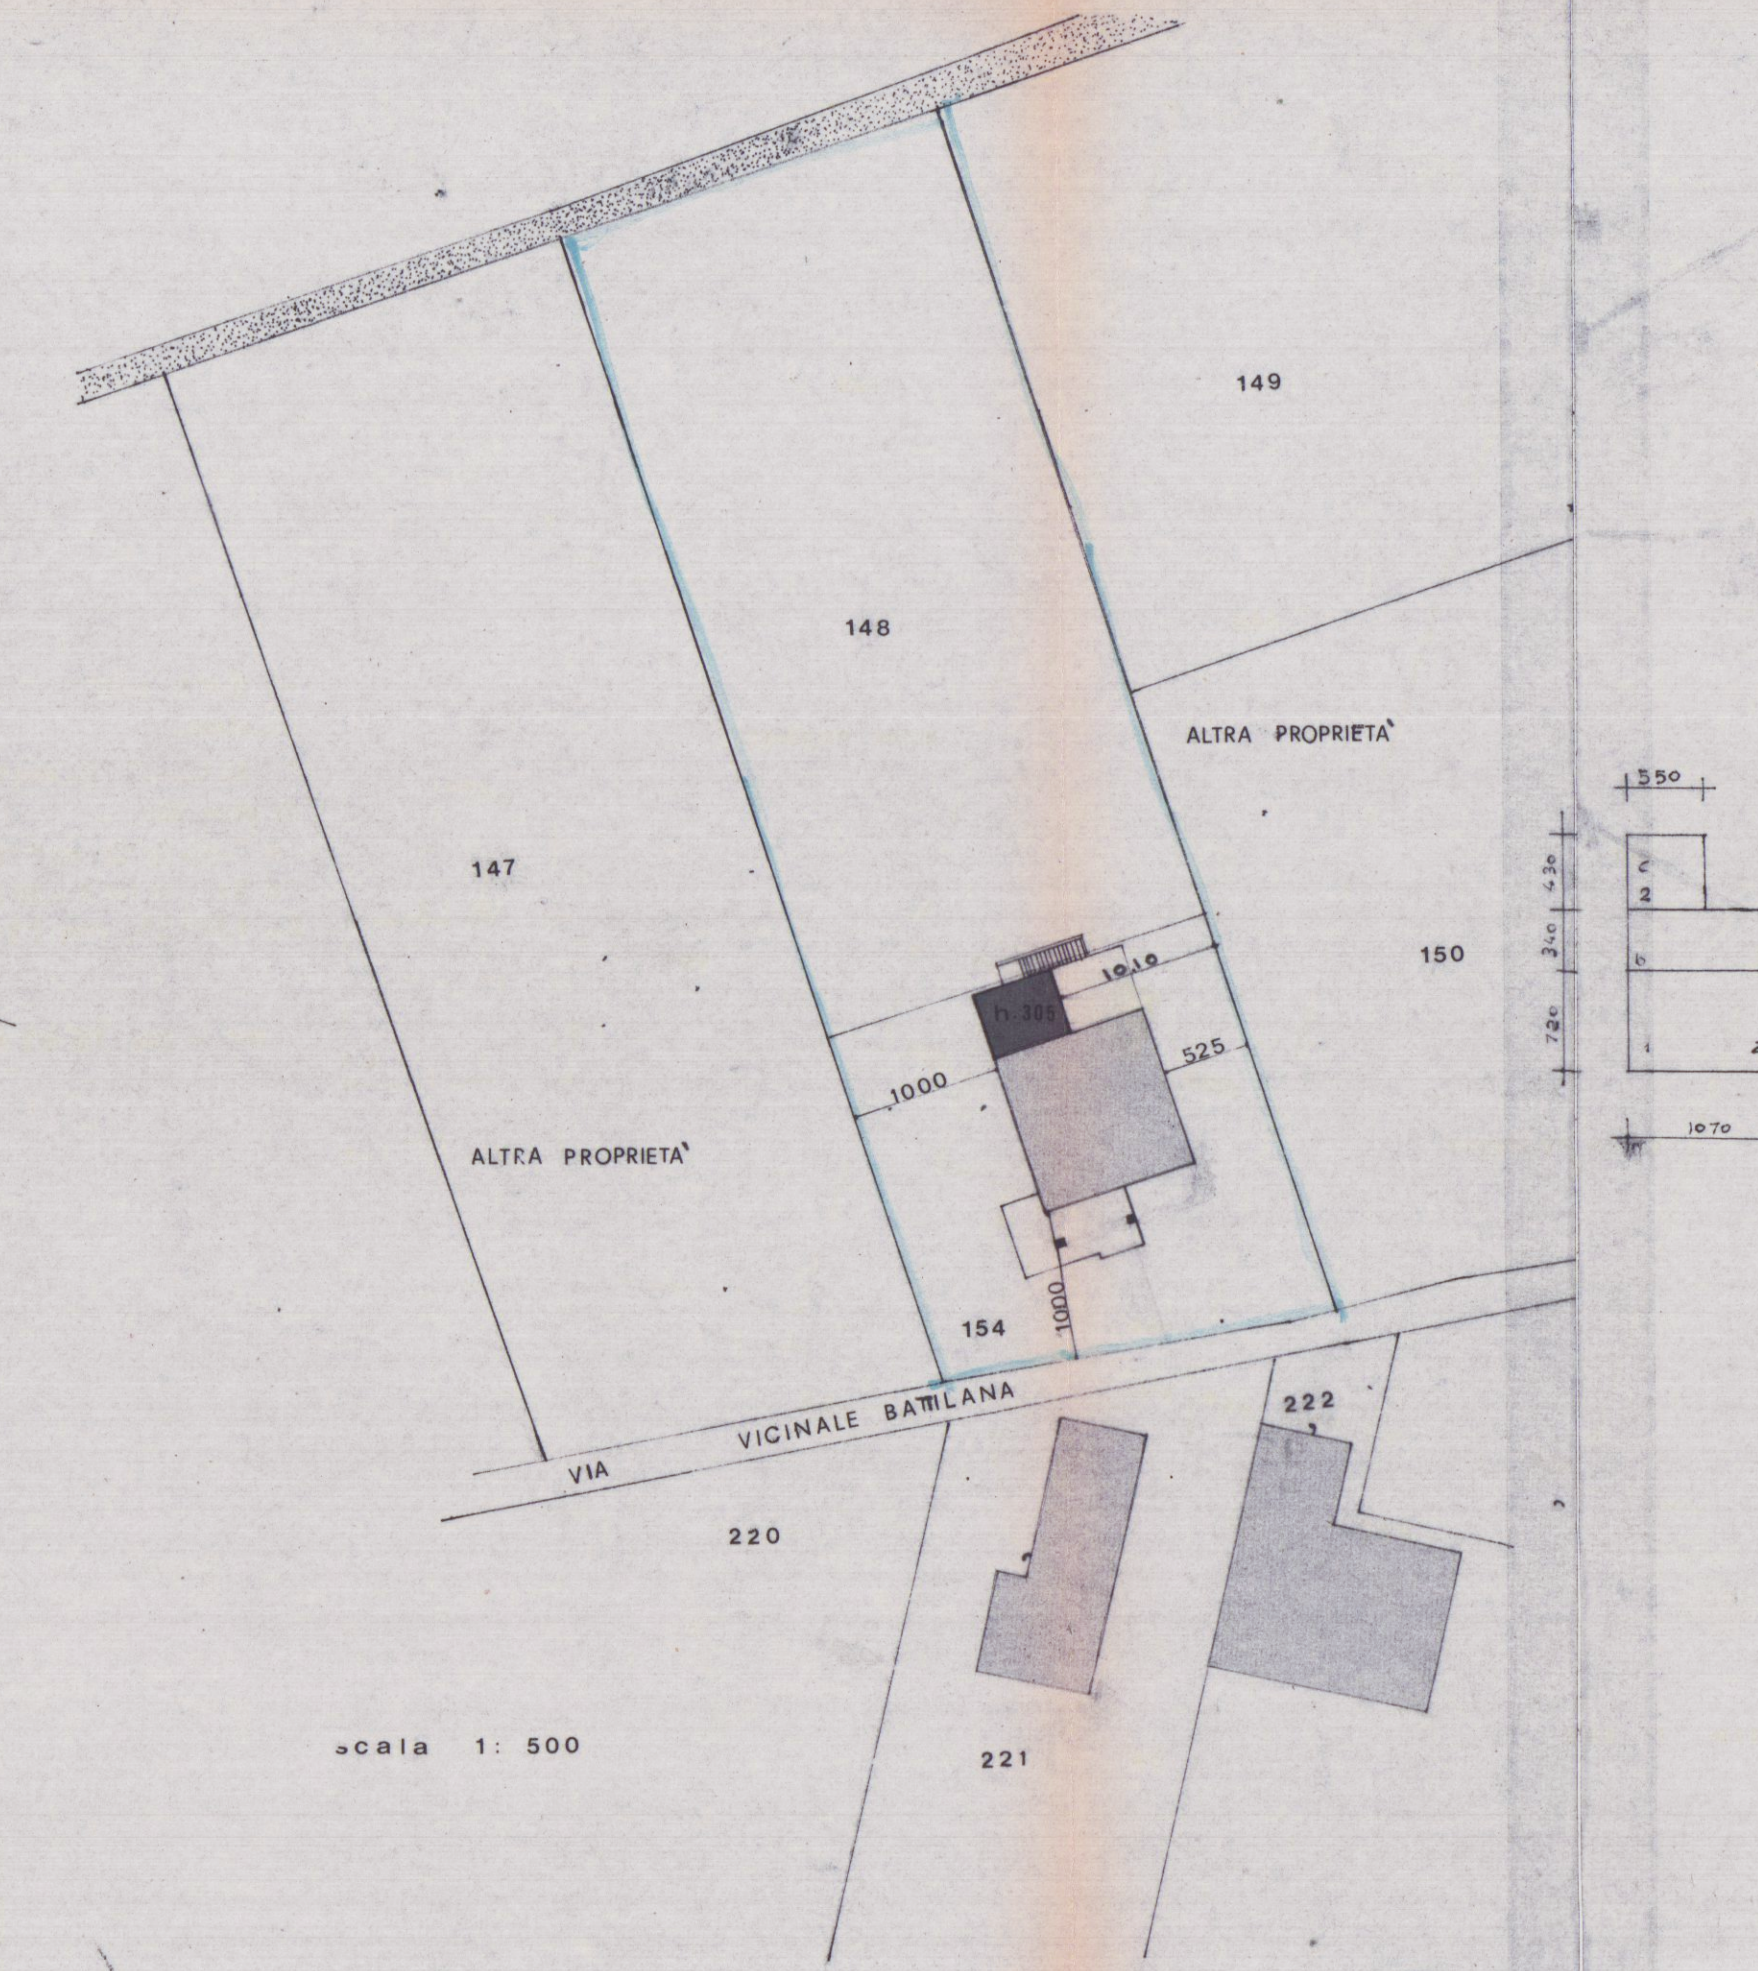

SCHEMA SUPERFICI E VOLUMI
esistente:
1 10.60x10.70=mq.113.42 x h. 3.95=mc.448.00
di progetto:
1a 7.20x10.70=mq.77.04 x h. 3.60=mc.277.34
1b 3.40x10.70=mq.36.38 x h. 3.95=mc.143.70
2c 4.30x5.50=mq.23.65 x h. 4.35=mc.102.87
tot mc. 523.91
mc in più 75.91 < 20%

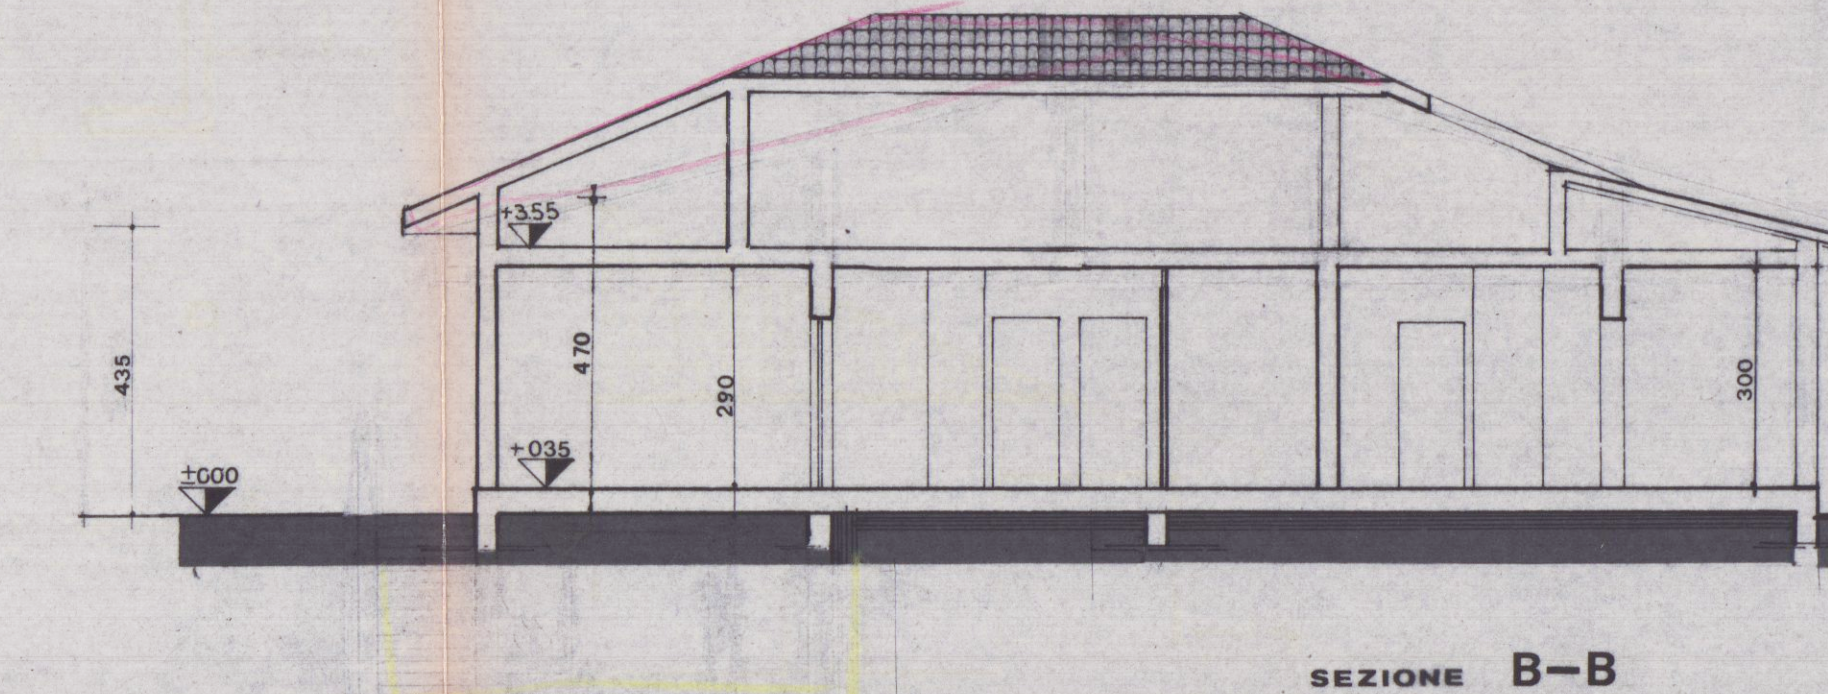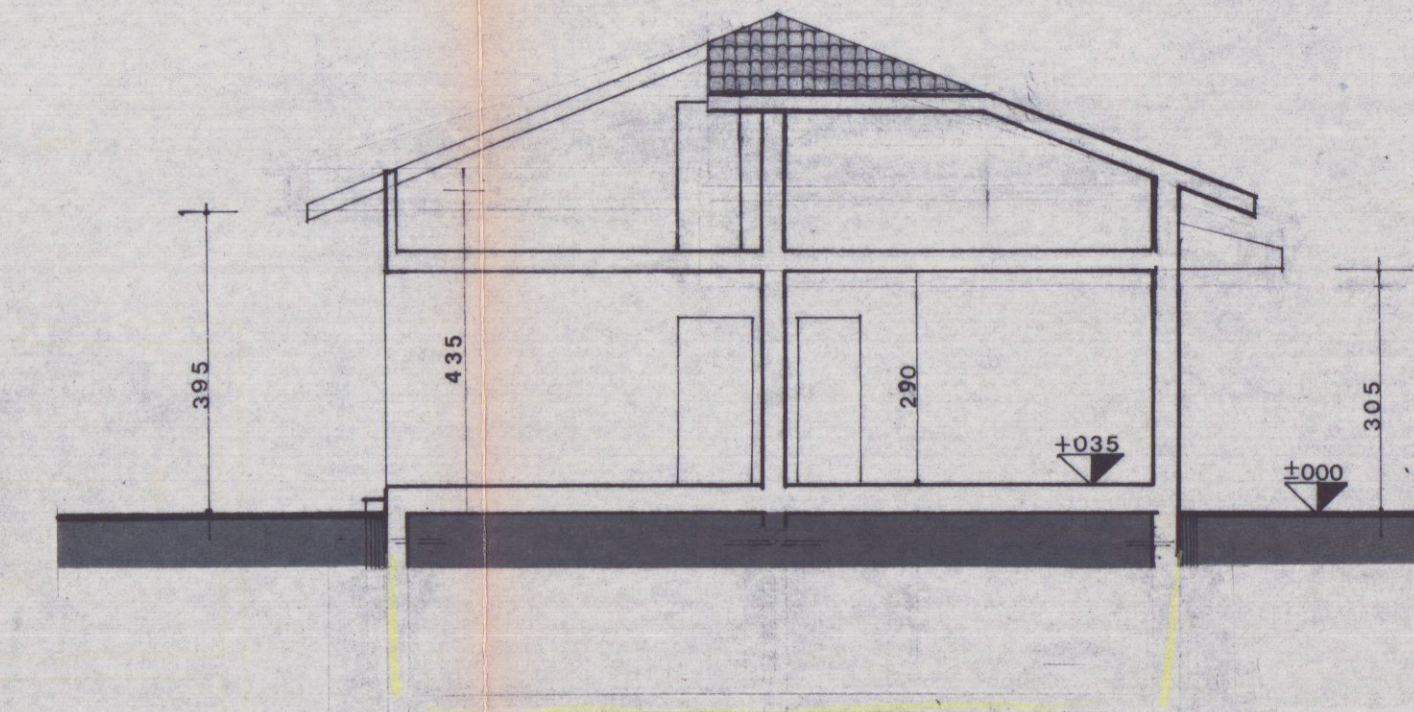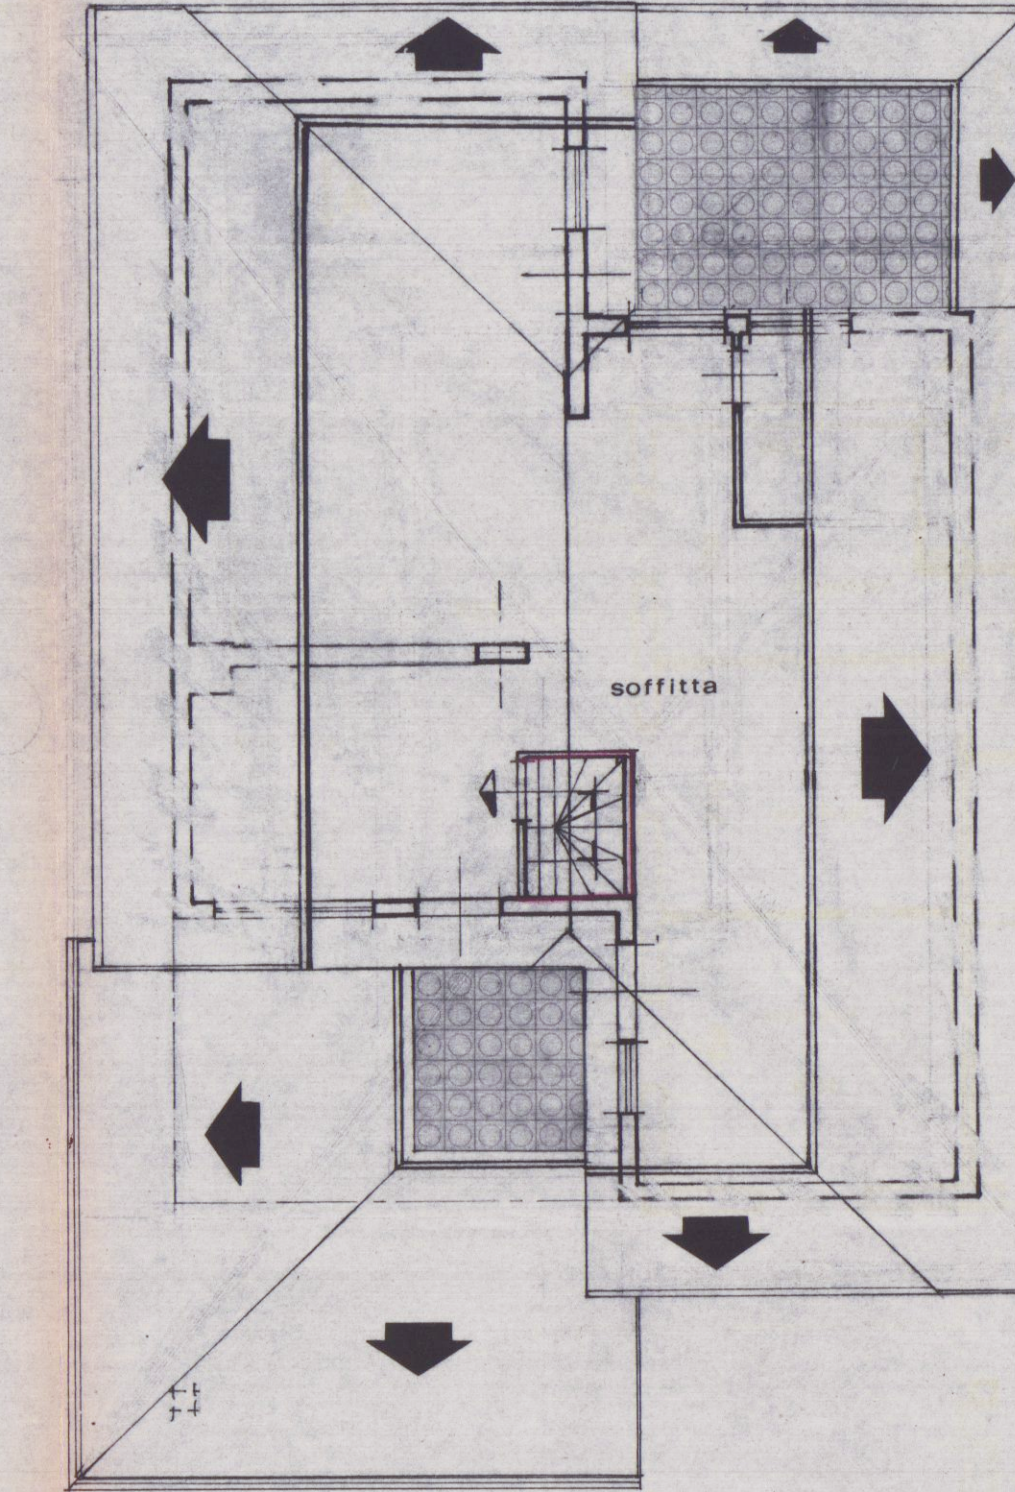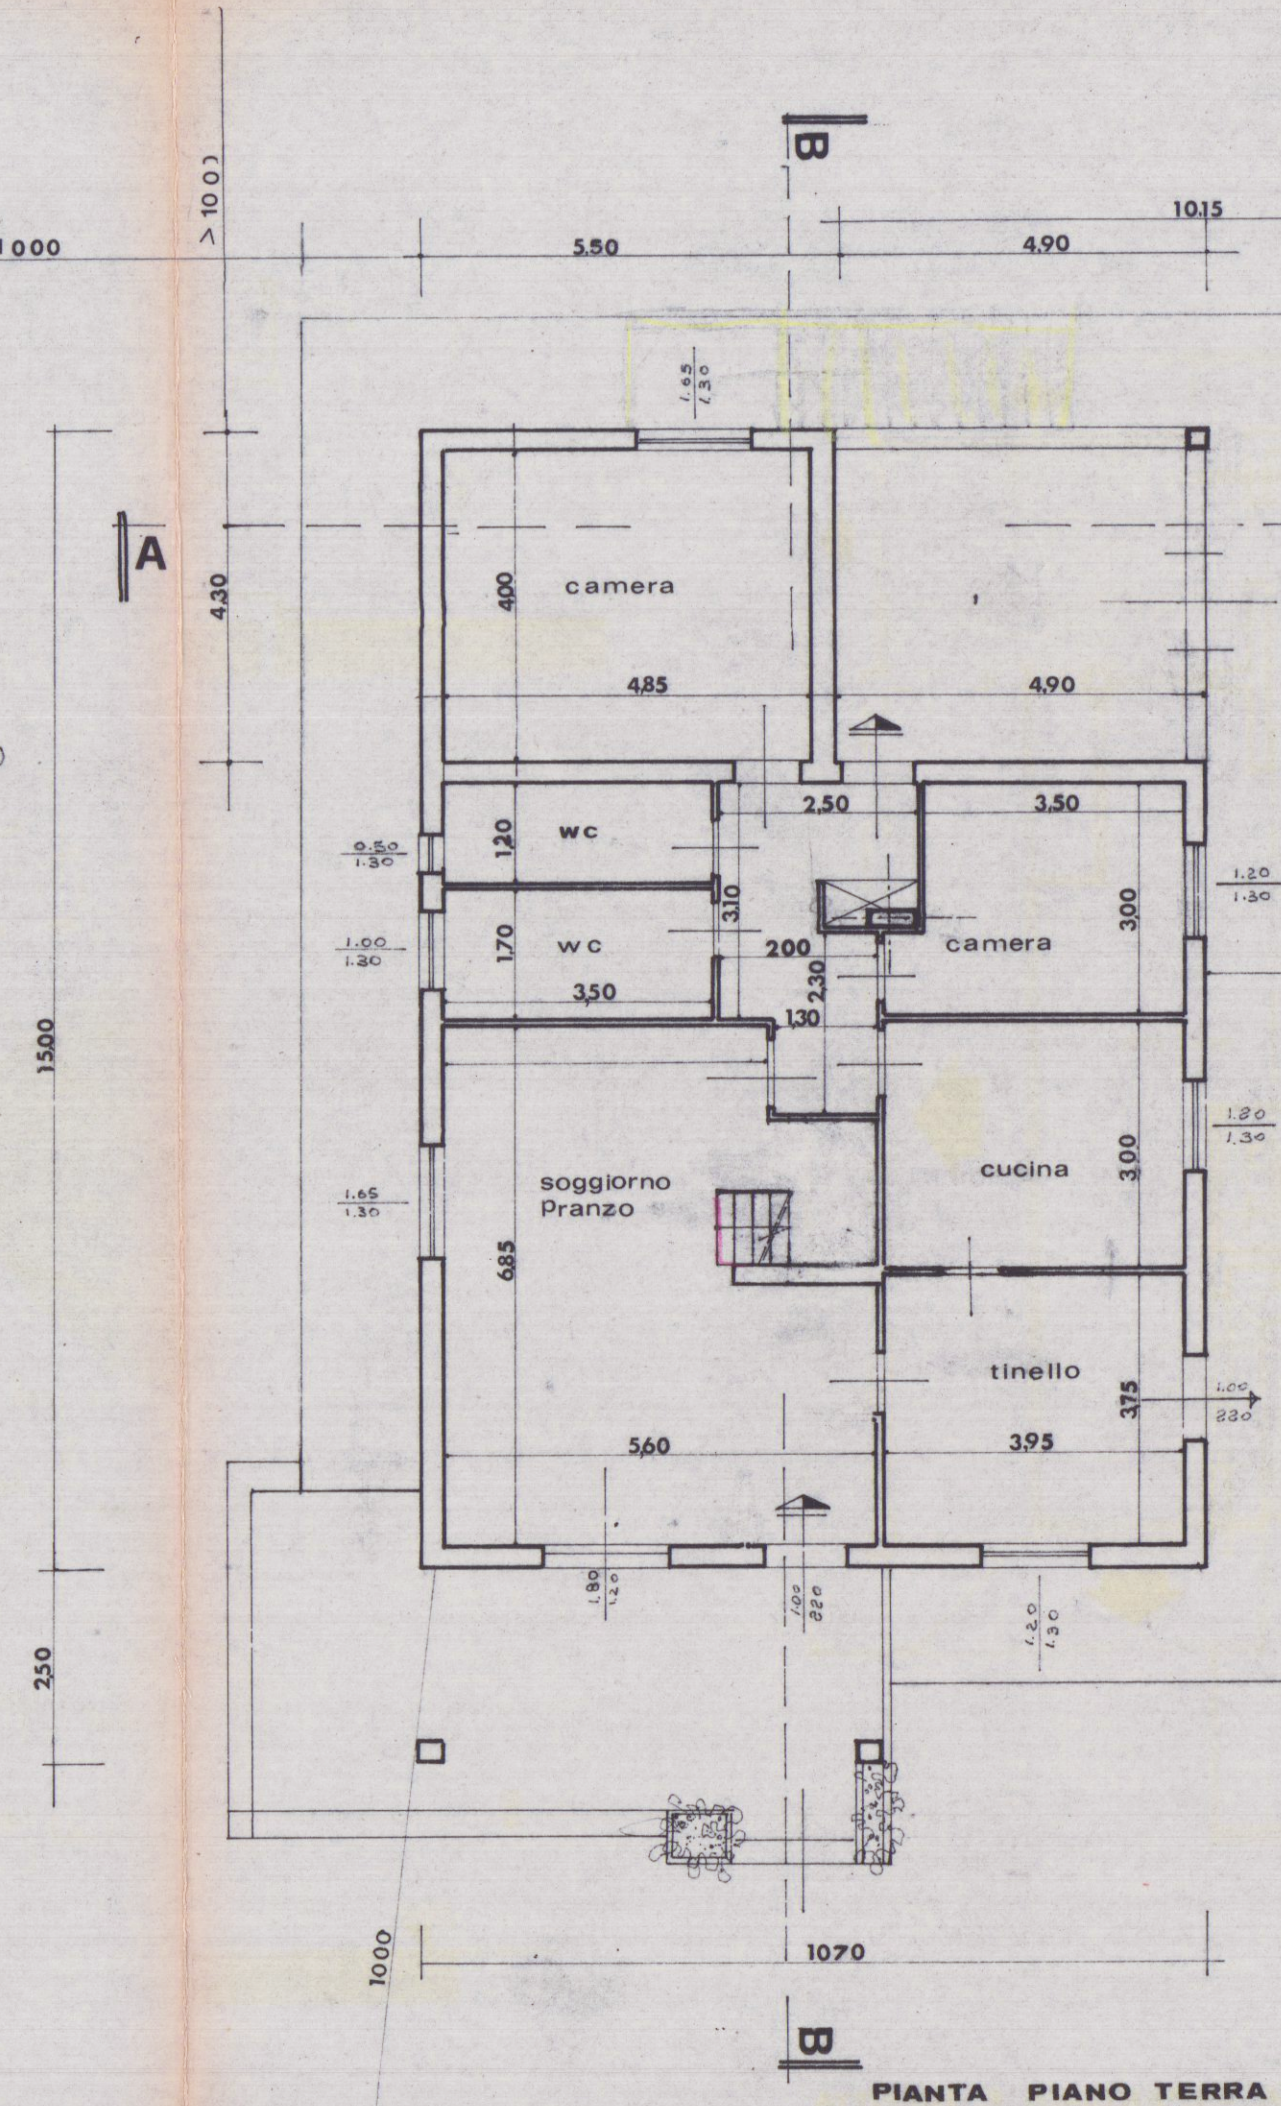

PROSPETTO SUD

PROSPETTO NORD

PROSPETTO OVEST

PROSPETTO EST