





PROSPETTO EST

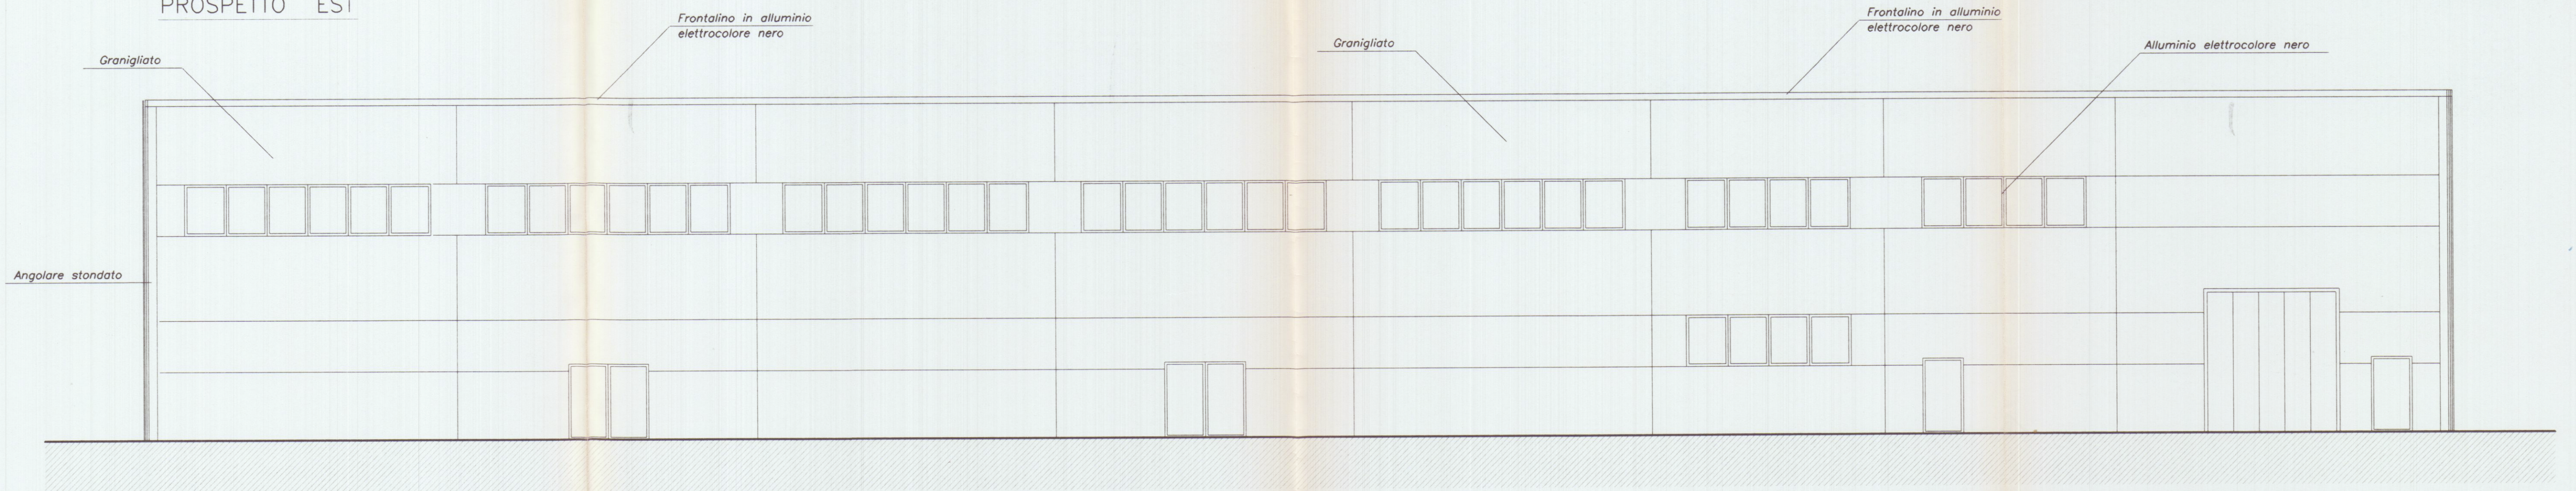

PROSPETTO SUD

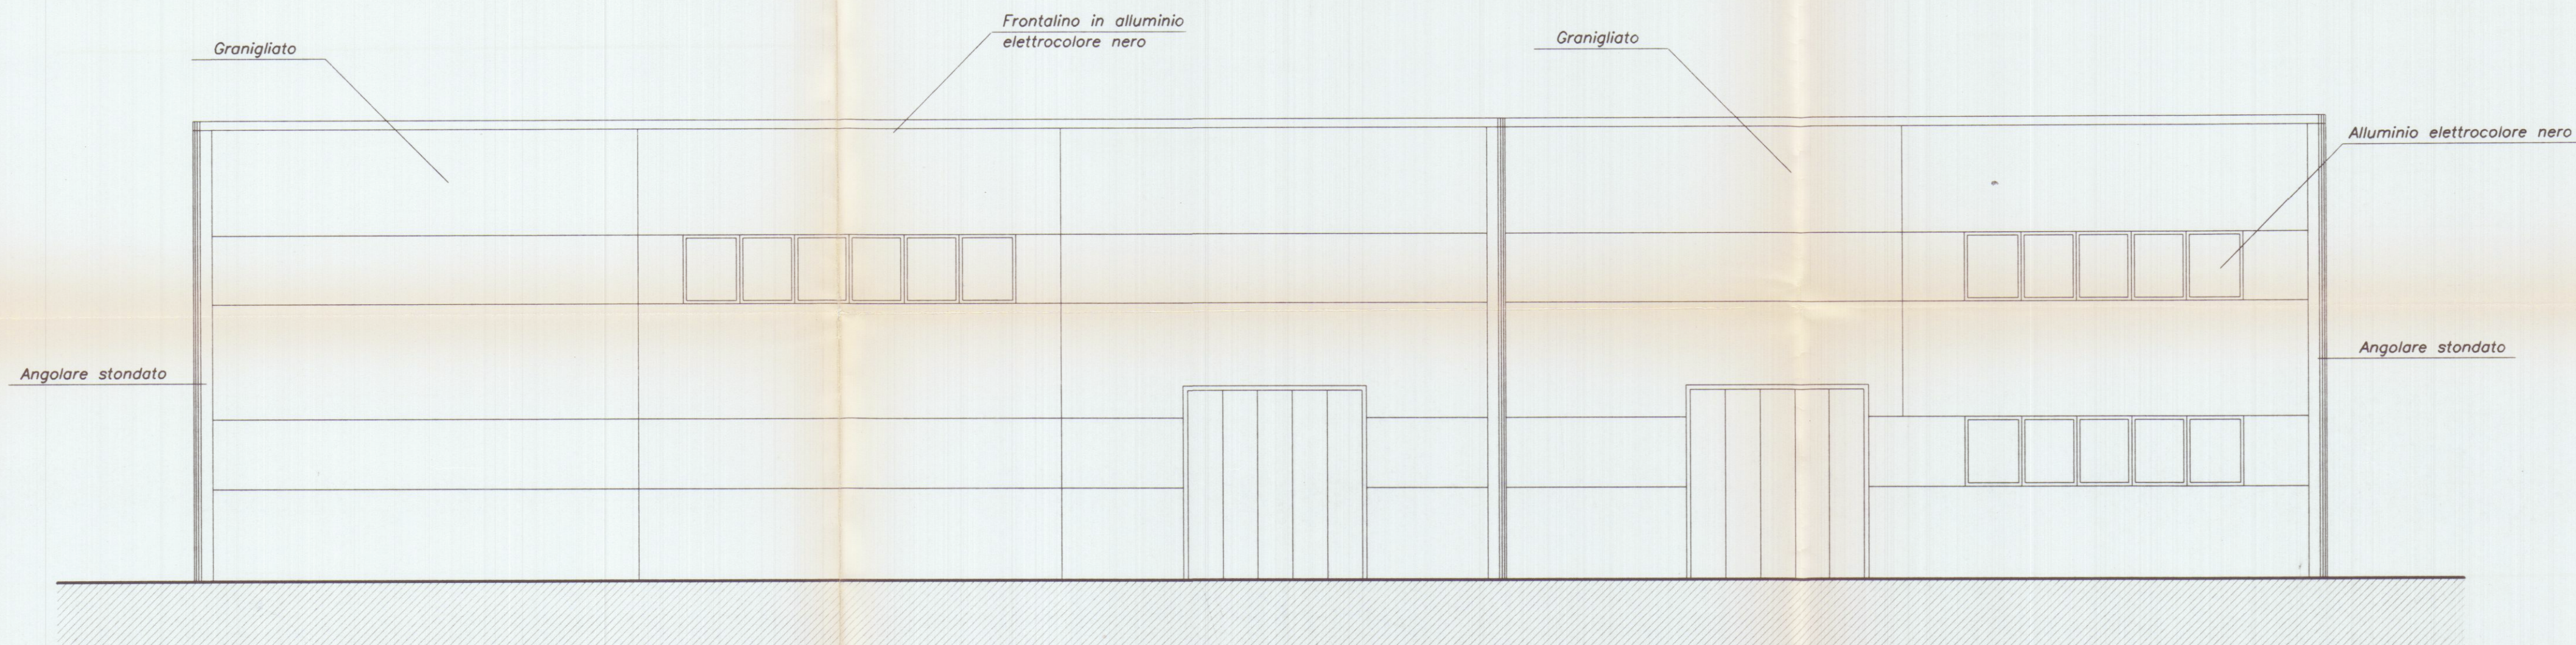

SEZIONE A-A

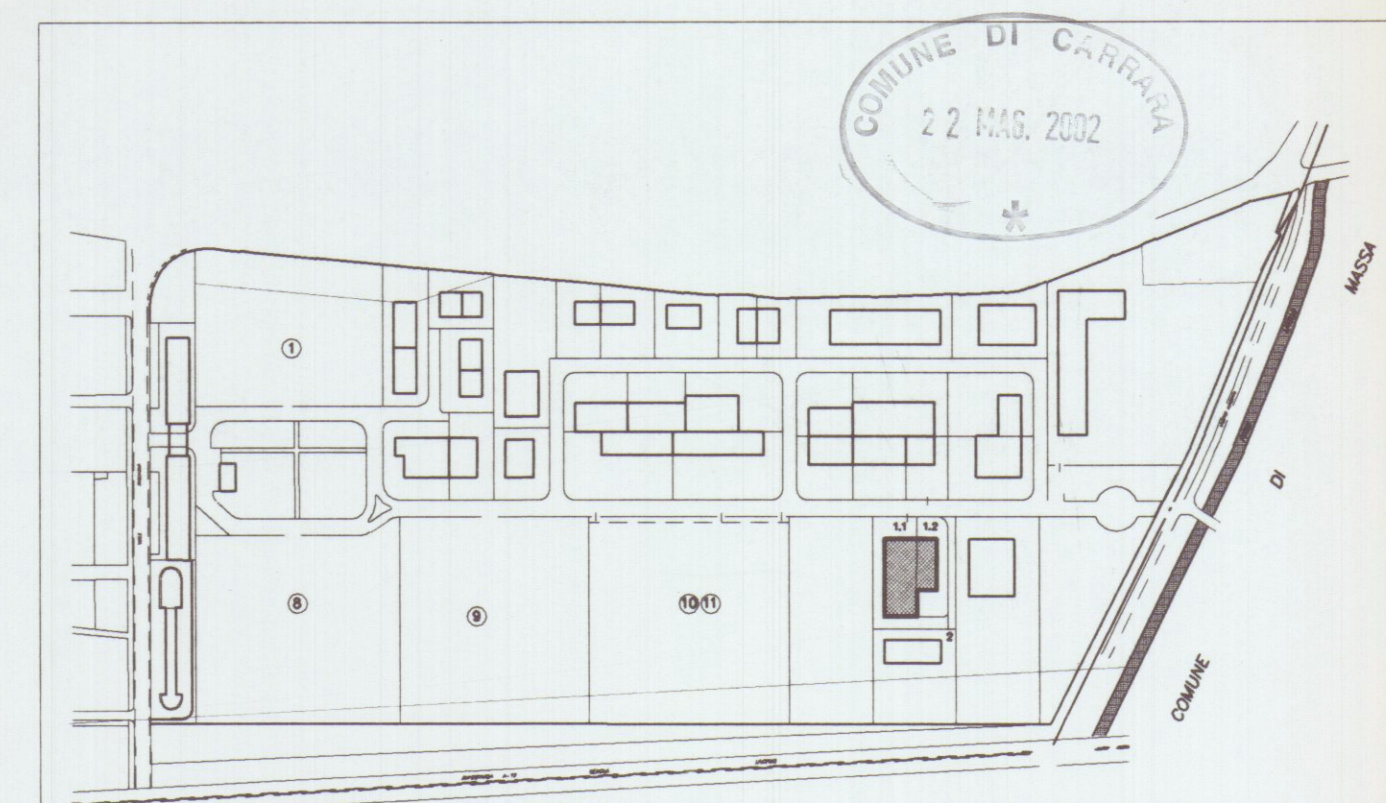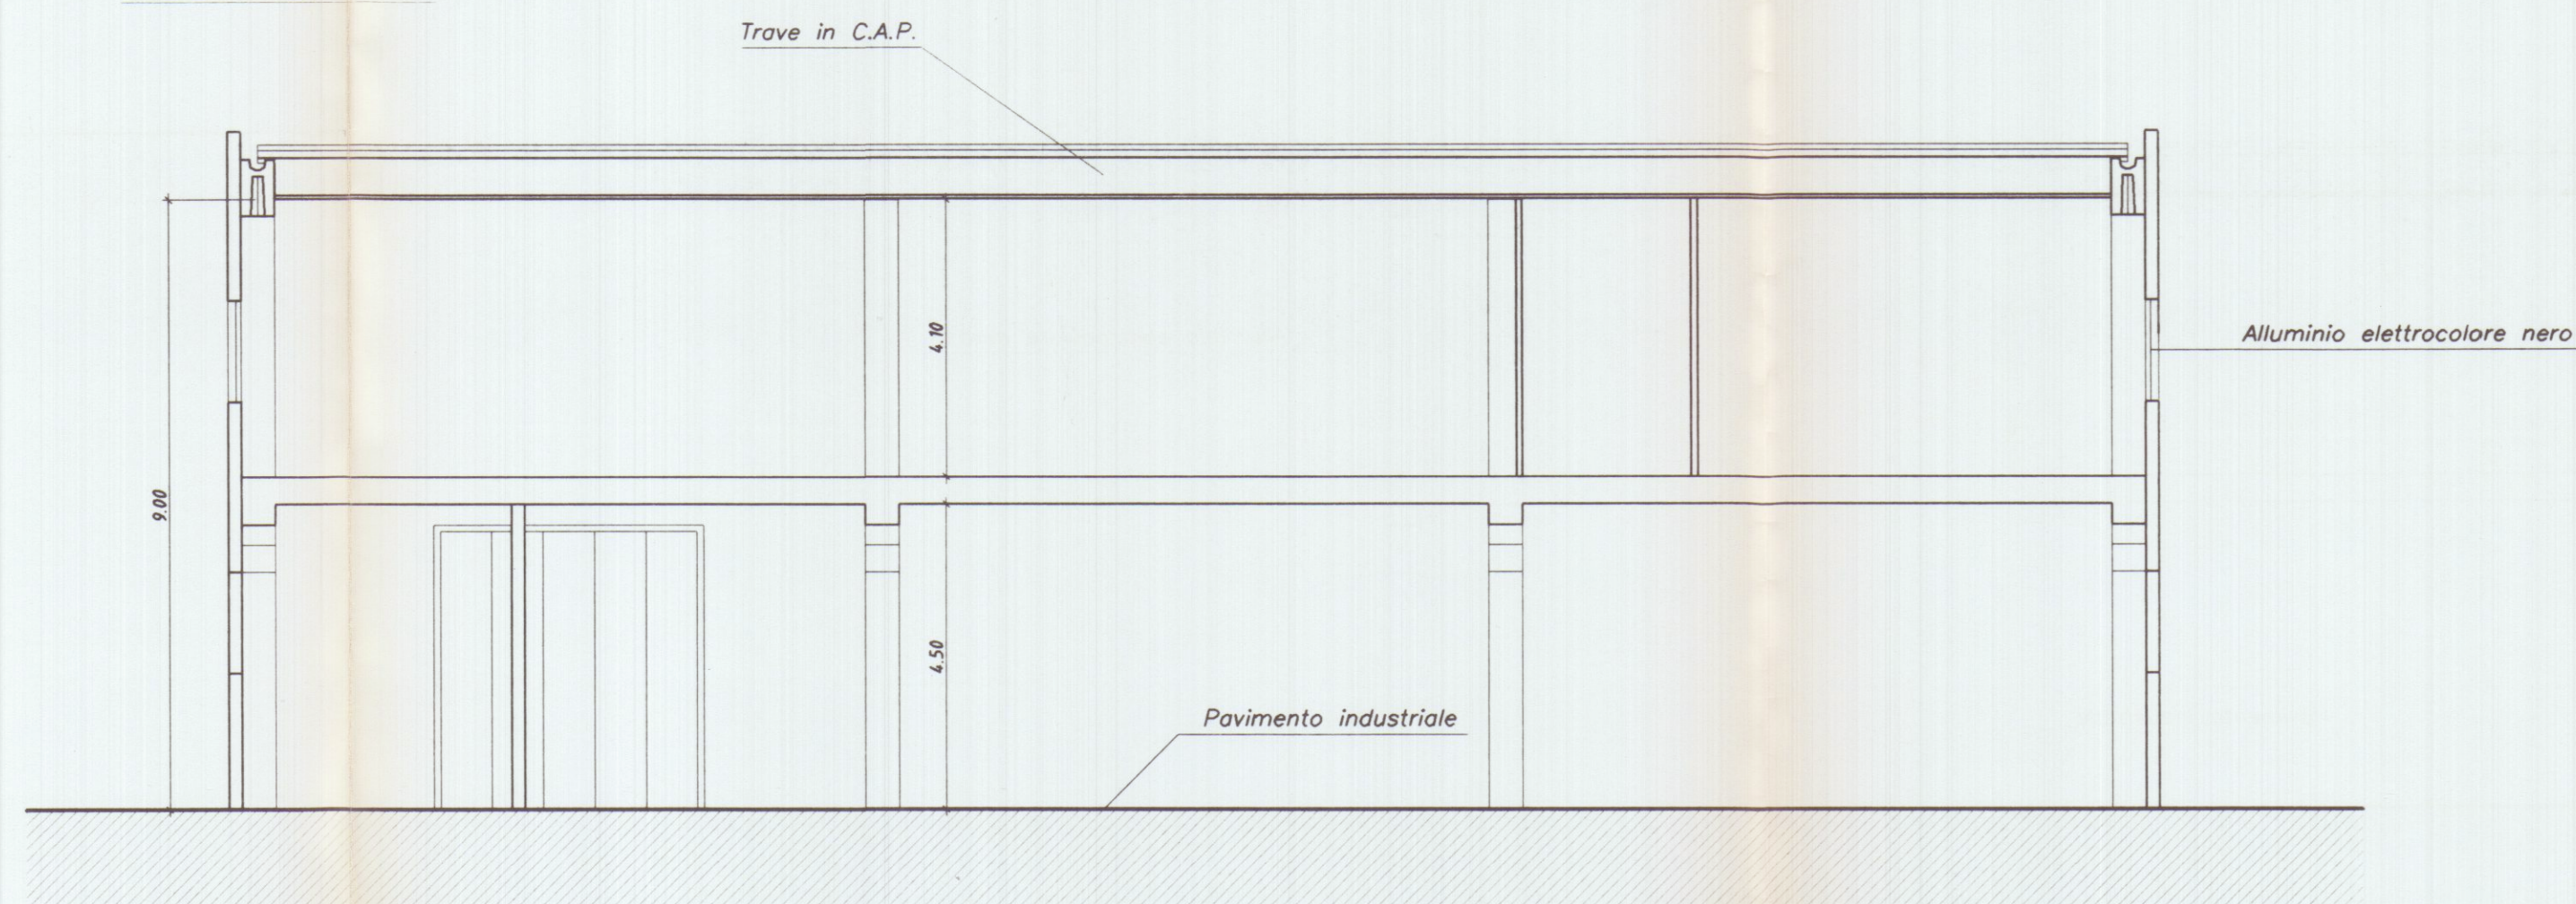

APPROVATO

Planimetria di riferimento

PROGETTAZIONE:

Studio FRUZZETTI

COMMITTENTE:

Consorzio 2012

REV.	DATA	DESCRIZIONE	DISEGN.	CONTR.	APPROV.
Apr. 02		PRIMA USCITA	GIANCARE	FRUZZETTI	
PROPRIETA': Consorzio 2012			File		
OGGETTO: Progetto di capannone industriale			TAVOLA		
TITOLO: PROSPETTI OVEST _ SUD_ SEZIONE A			7.2		