

STUDIO DI ARCHITETTURA

ARCH. MORELLI ANDREA
CARRARA VIA TRENTO 6 TEL. 0585
346072

COMMITTENTE: DOTT. CARLO COSTA e ANNA M. MORUZZO

LOCALITA': MARINA DI CARRARA VIA LABINDO
COMUNE DI CARRARA


FOGLIO 96 MAPPALE 63

LAVORI: AMPLIAMENTO, RISTRUTTURAZIONE E
RIFACIMENTO MANTO DI COPERTURA
CASA DI CIVILE ABITAZIONE.

P.R.G.C.: ZONA 'F'

TAV. 1: OGGETTO: - ESTRATTO MAPPA CATASTALE
- STRALCIO AEREOFOTOGRAMMETRICO
- STRALCIO P.R.G. ZONA 'F'
- INGRANDIMENTO PLANIMETRICO

APPROVATO

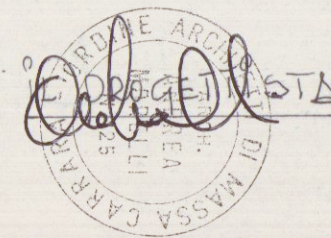


IL COMMITTENTE
Costa Carlo



STRALCIO CATASTALE - COMUNE DI CARRARA - FOGLIO 96 MAPPALE 63
CONFORME ALL'ORIGINALE RAPP. 1:1000




STRALCIO AEREOFOTOGRAMMETRICO - COMUNE DI CARRARA
RAPP. 1:2000

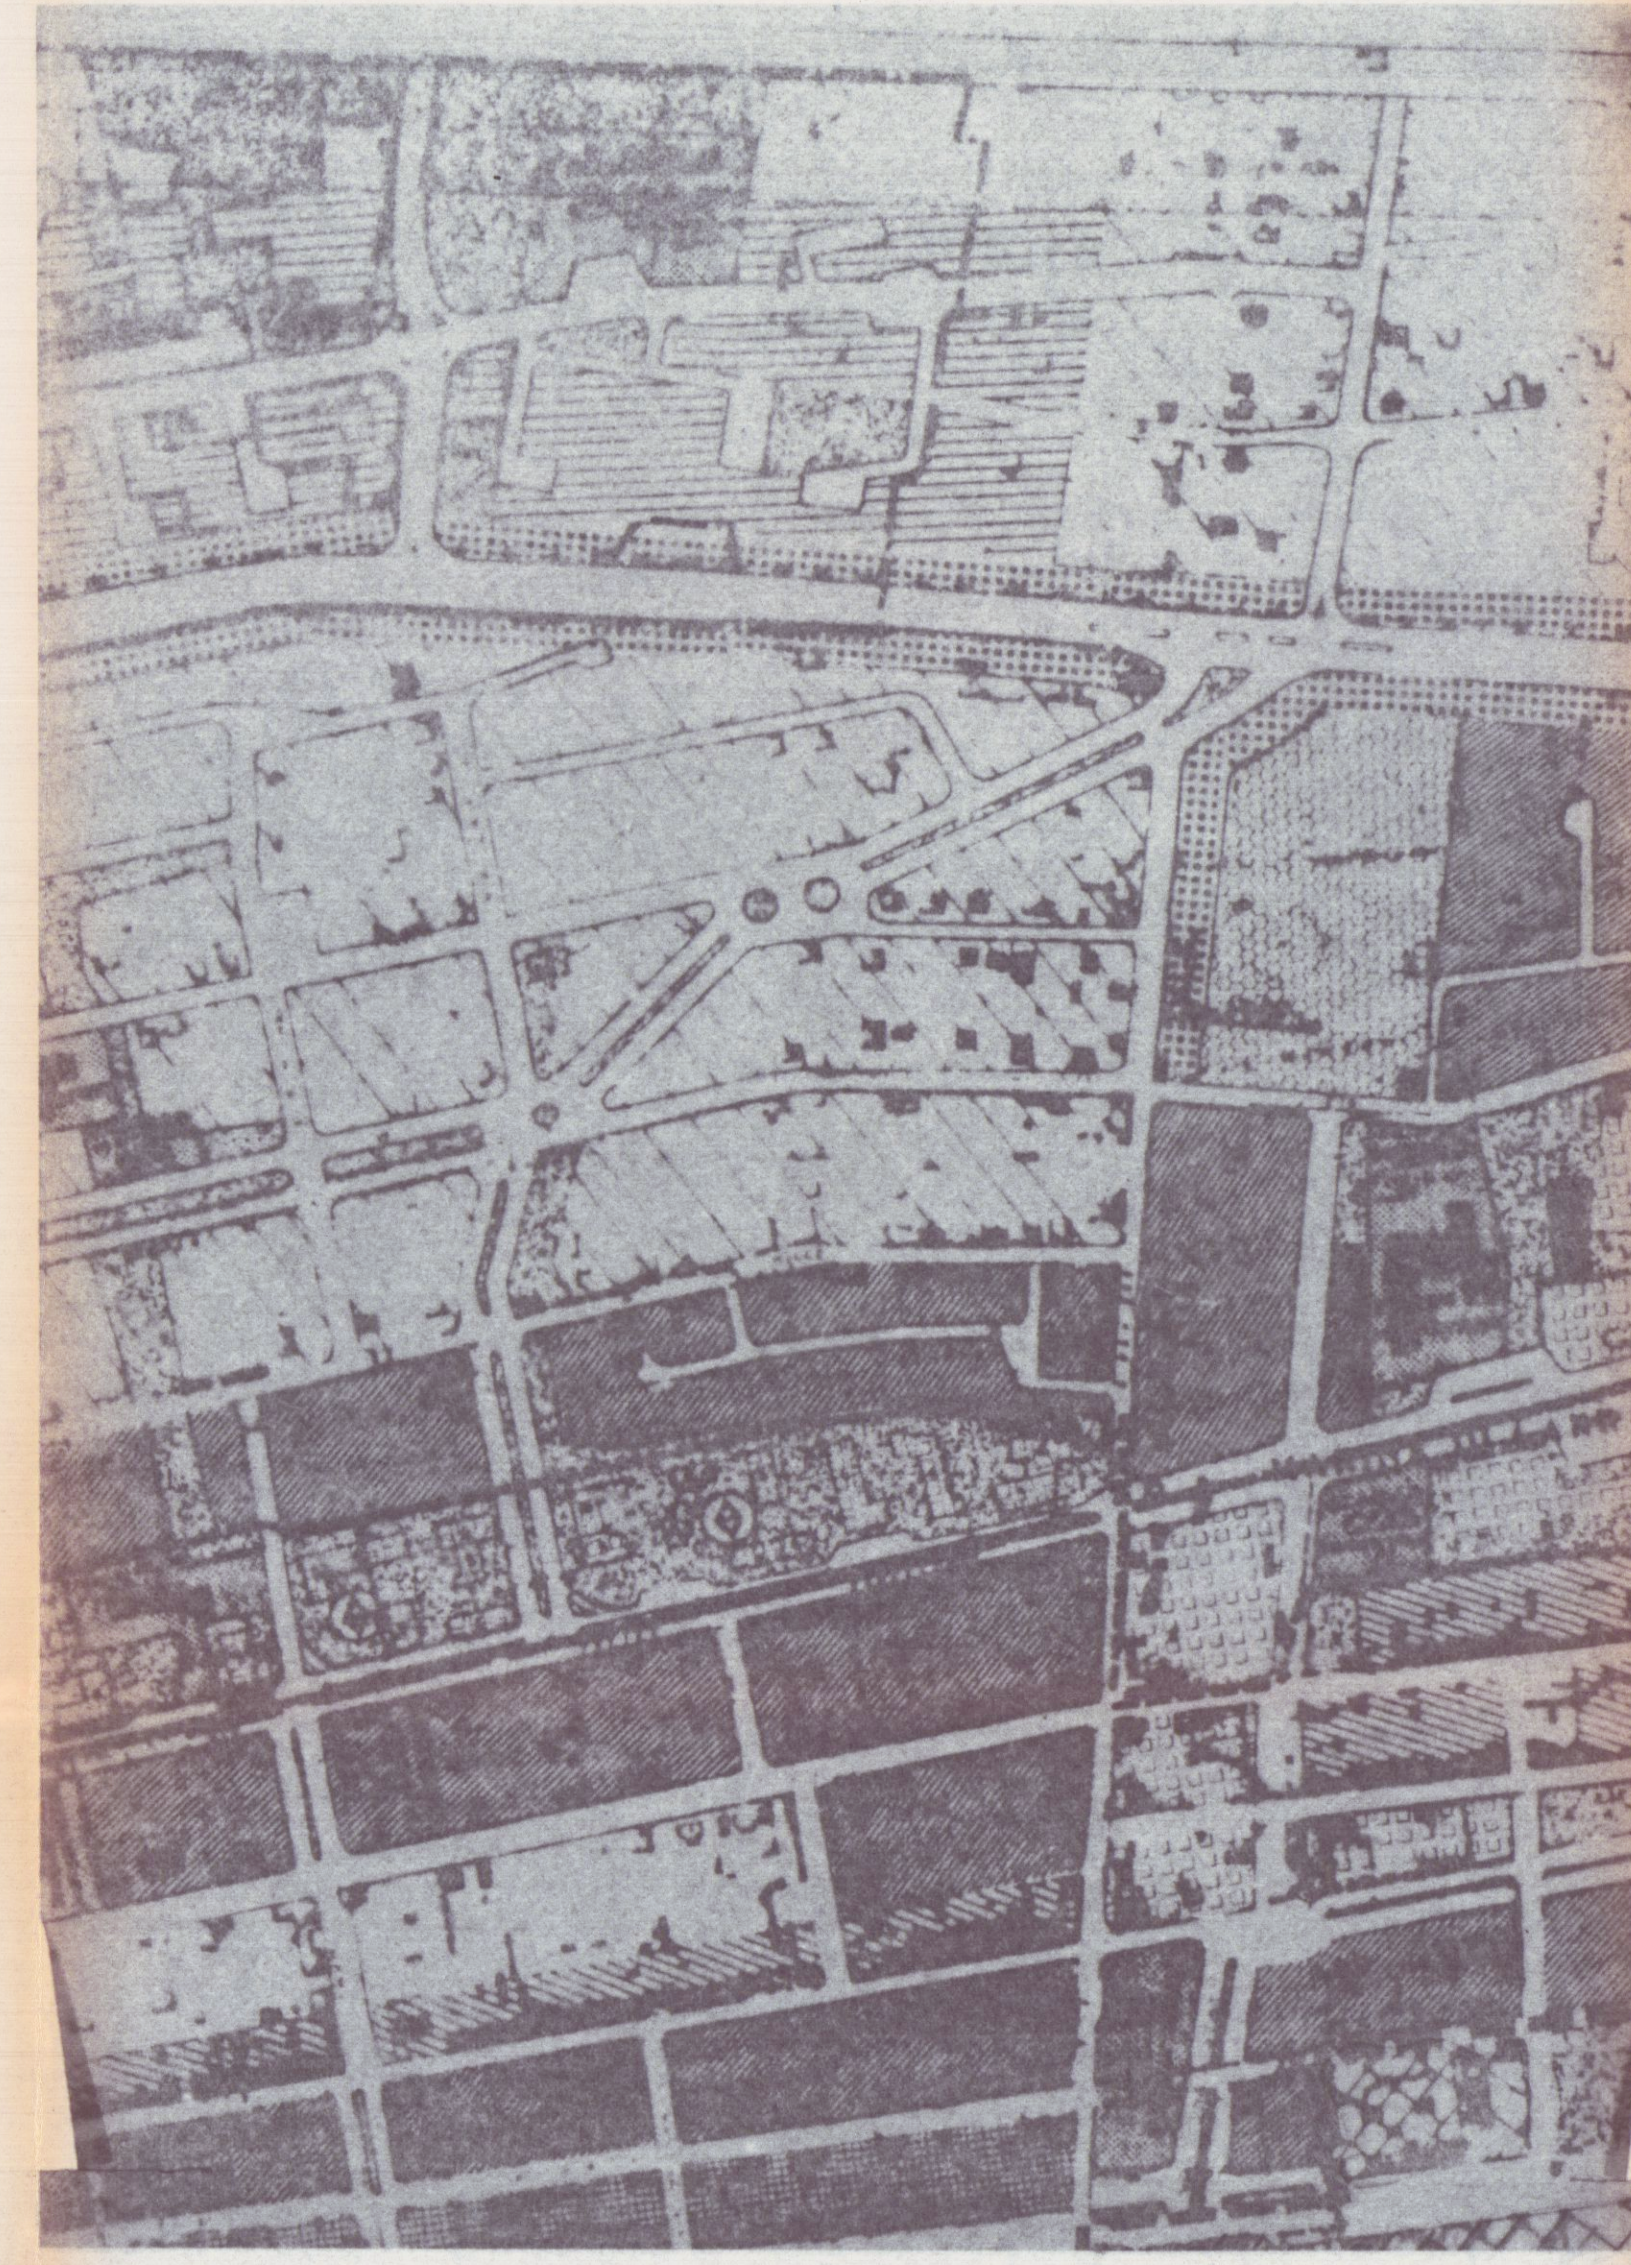

STRALCIO DI P.R.G. ZONA 'F' - COMUNE DI CARRARA
RAPP. 1:2000

VIA LABINDO

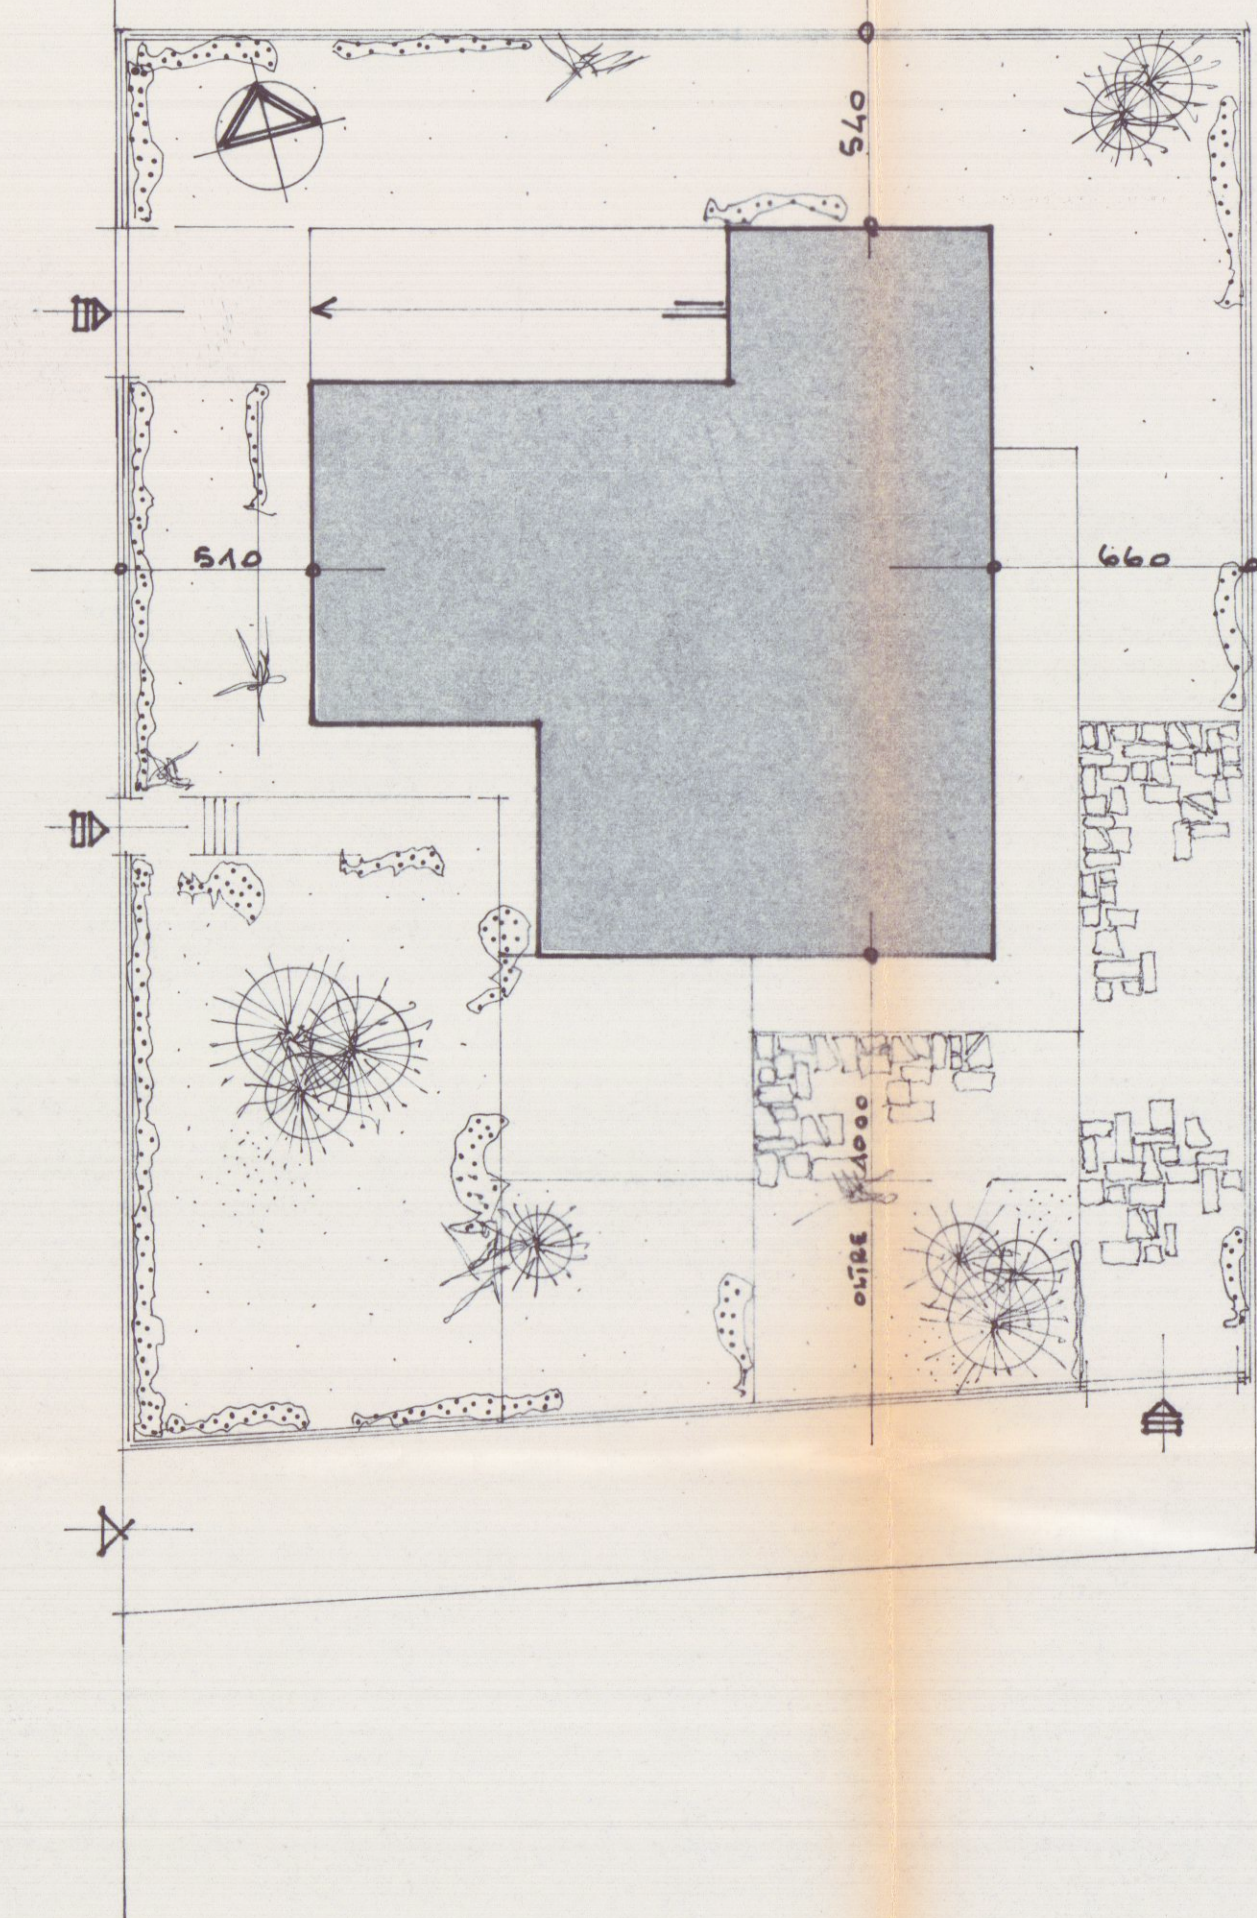

INGRANDIMENTO CATASTALE FOGLIO 96 MAPPALE 63
RAPP. 1:200