

STATO DI VARIANTE
 1 PROGETTO DI UN FABBRICATO
 DI CIVILI ABITAZIONE
 DA EDIFICARSI IN VIA DEI MILLE
 MADINA DI CARPADA
 PROPRIETÀ: SOC. DELL'AMICO COSTRUZIONI S.R.L.
 EXPROPRIETÀ: MAGGIANI LUCIANA


MARCESINI SILVANO-VITTORIO-RICCARDA
 IL PROGETTISTA: DOTT. ARCH. ATTILIO DANI

PLANIMETRIE - TAB. TECNICO - SEZIONI



tosio 96
 mapp. 434-435
 930-931


PLANIMETRIA
 1:81000

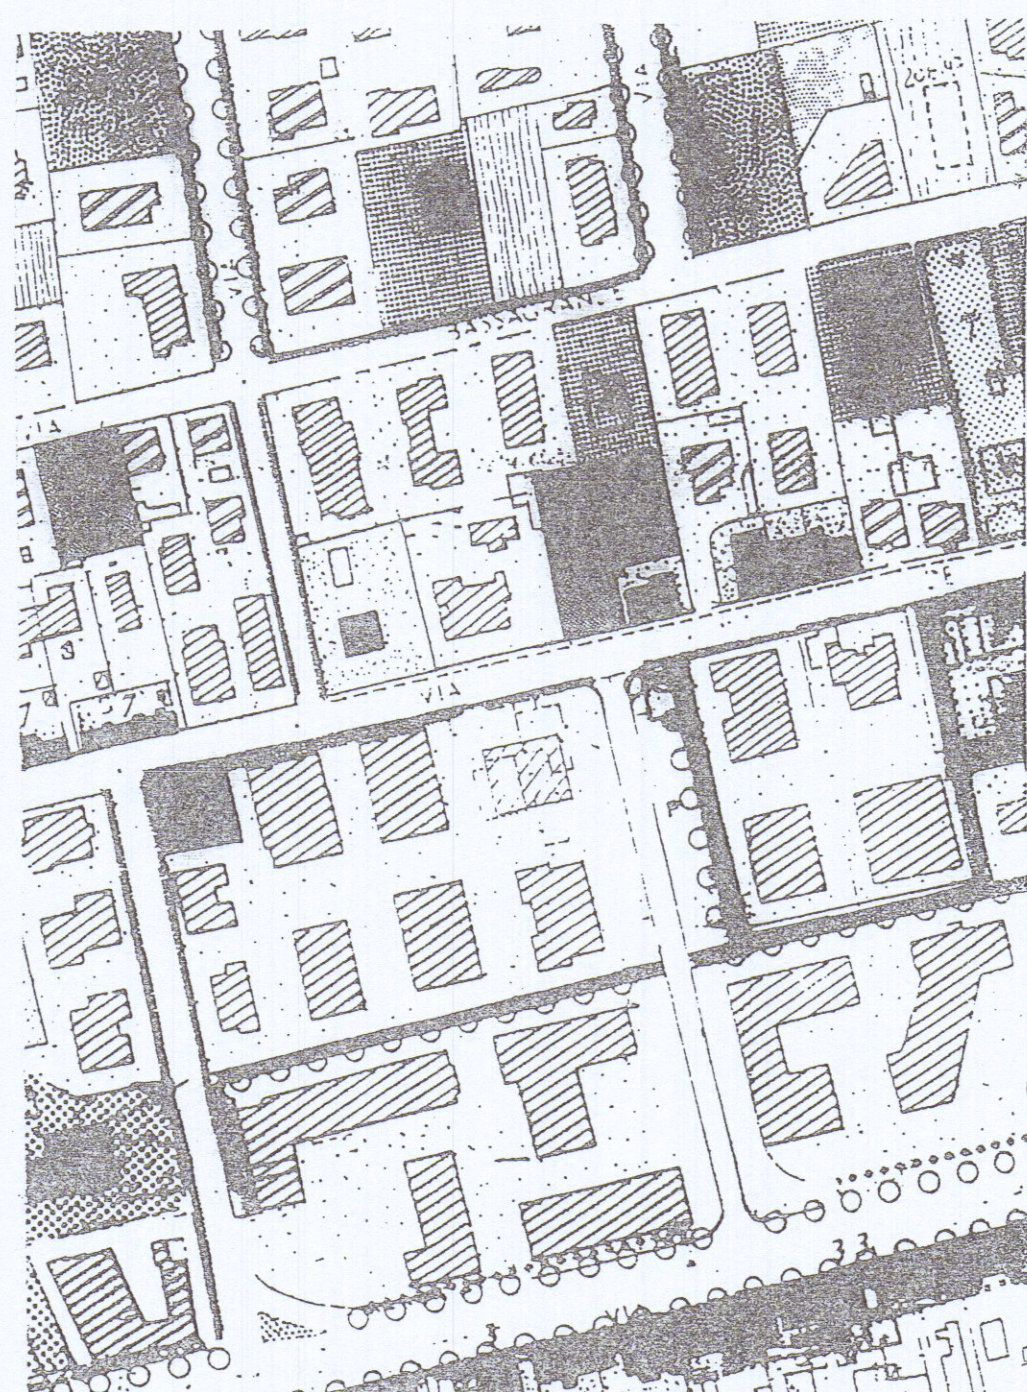


STRALCIO TAV. N° 3e
 REGOLAMENTO URBANISTICO
 riferimenti catastali fog 96 mapp. 434-435-436

SCALA 1:2000

P.D.G.C.
 VARIANTE AL P.U.
 DELIBERA N° 136
 DEL 30/12/99

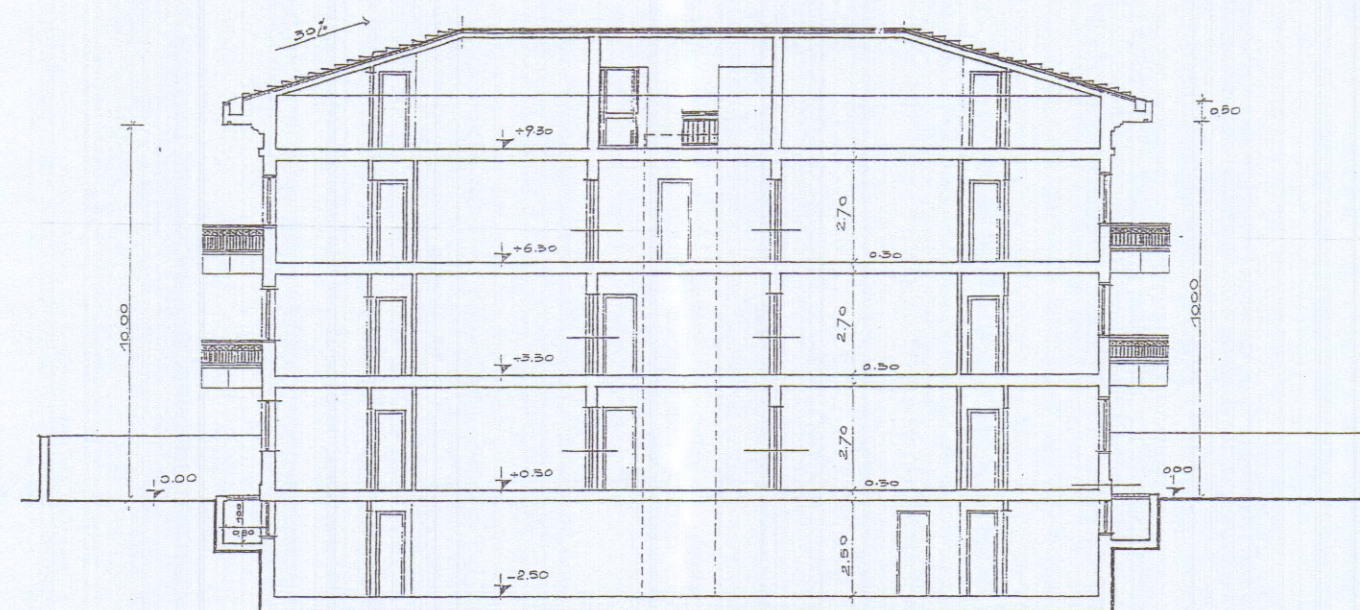


SEZIONE A-A

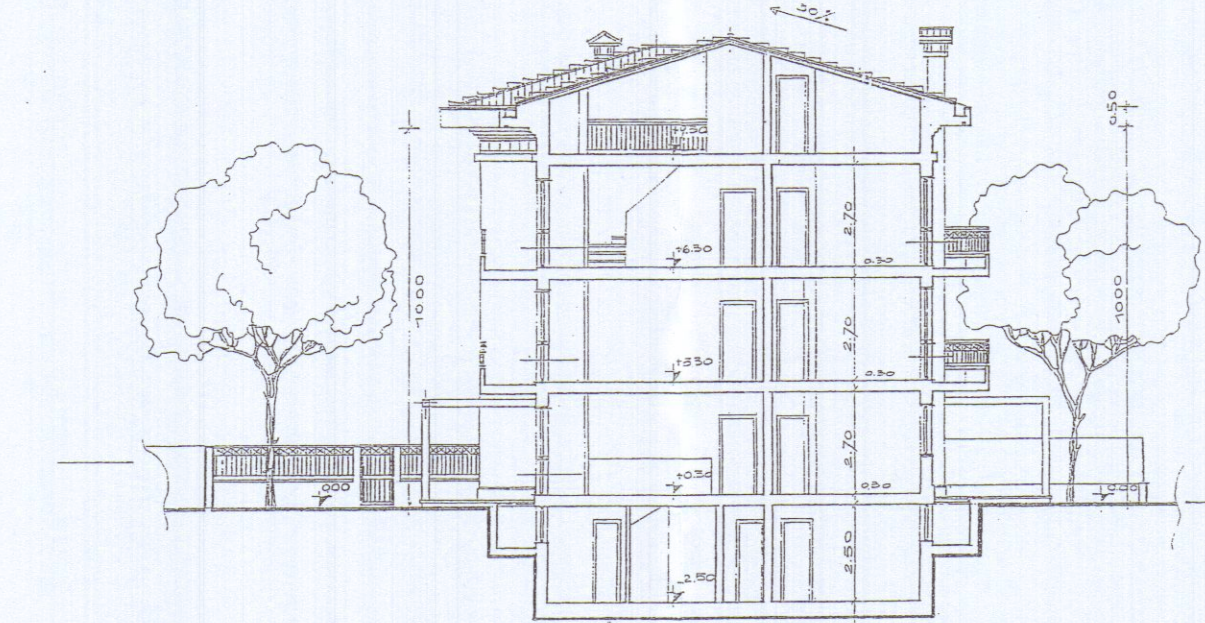

SEZIONE B-B

QUOTA TERRENO
 ESISTENTE E
 QUOTA TERRENO IN PROGETTO
 RISULTANO A QUOTA +0.25/0.30
 RISPETTO A VIA DEI MILLE

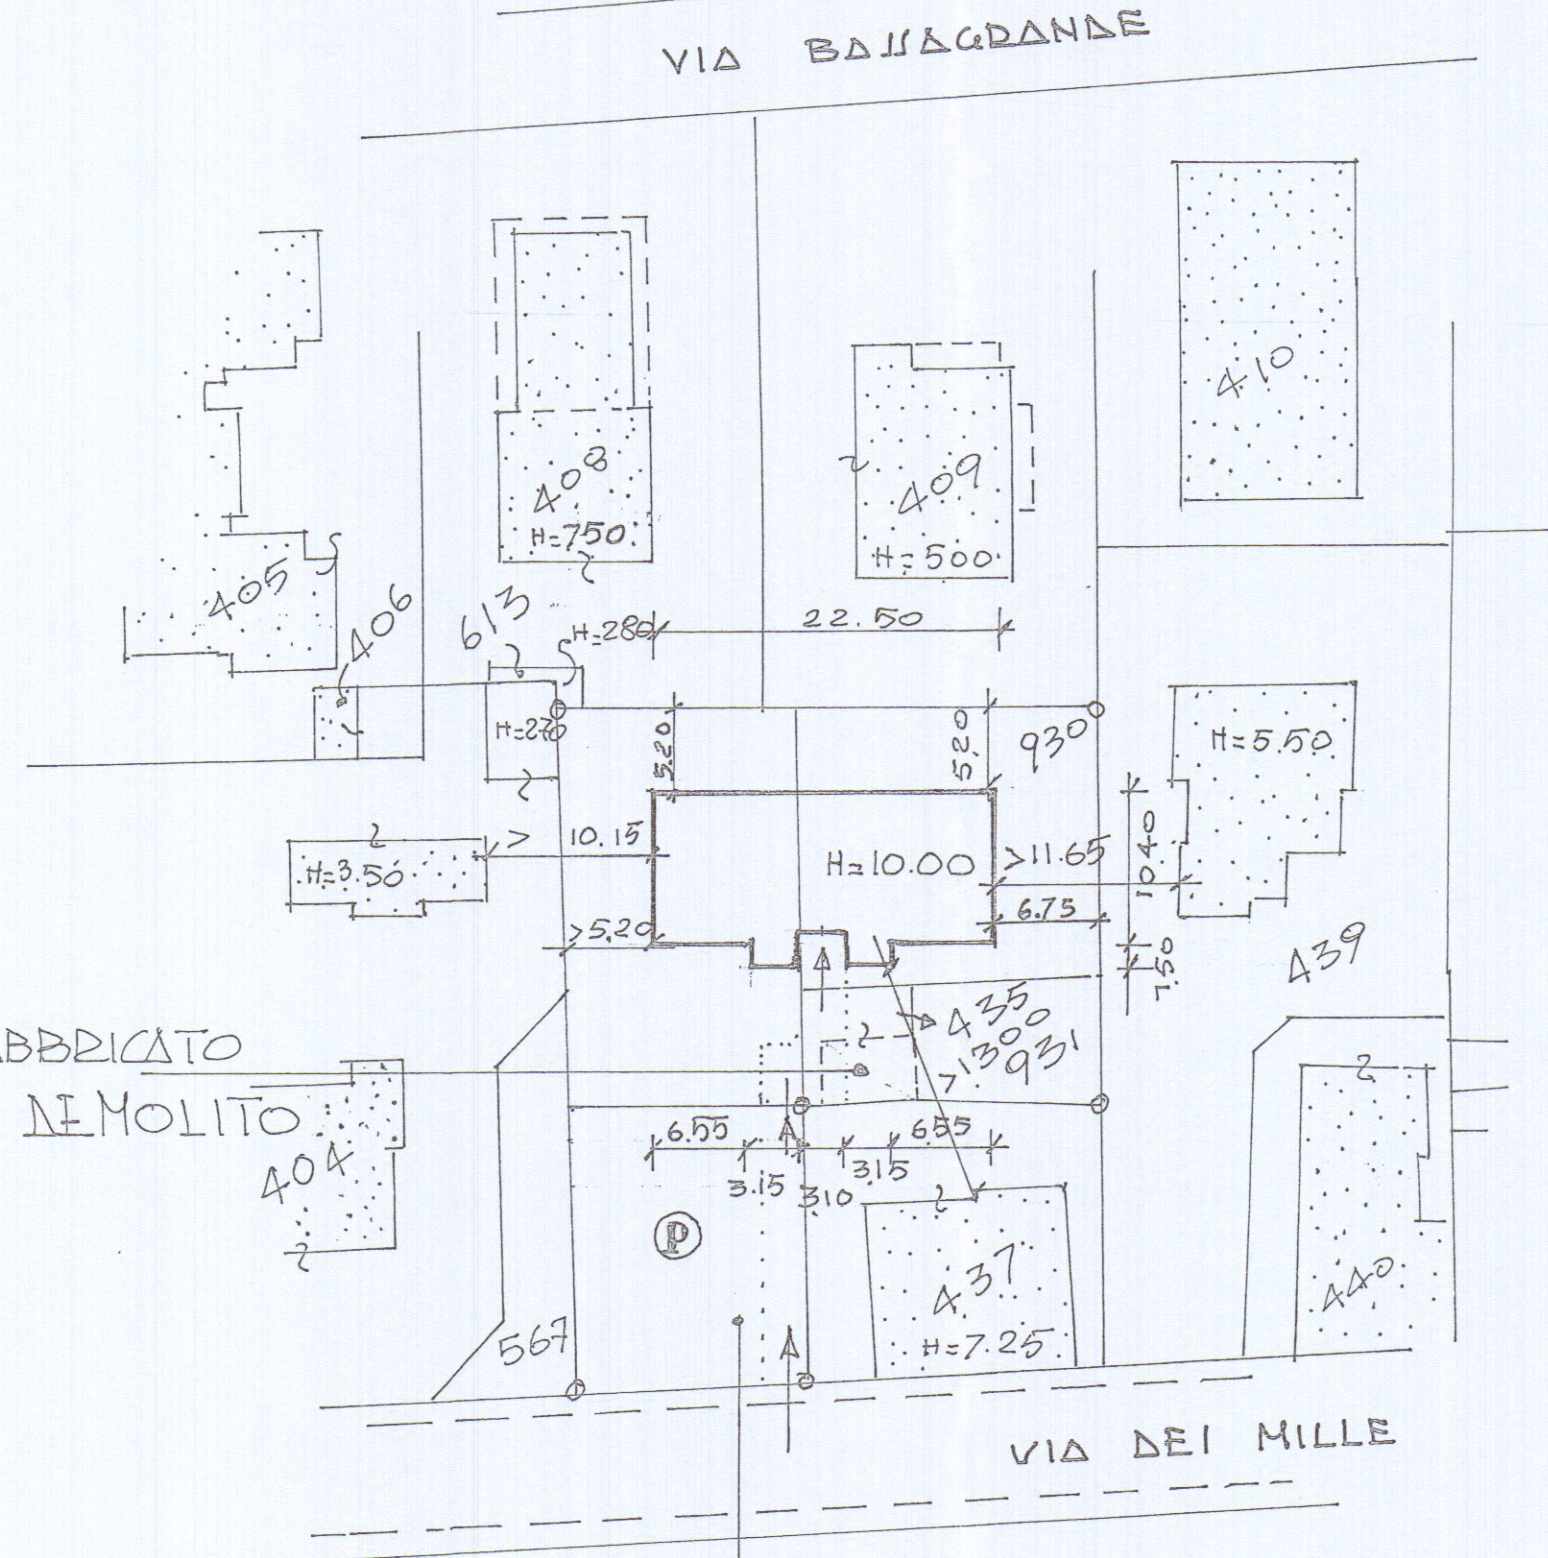

SCALA 1:8500

NORME DI P.D.G.C.

ART. 16 LOTTO CATEGORIA R 7
 TIPOLOGIA PALAZZINA

LOTTO (mapp. 434 = mq. 690.00
 mapp. 435 = mq. 54.00
 mapp. 930 = mq. 359.00
 mapp. 931 = mq. 100.00
 TOTALE mq. 1203.00

SCHEMA SUPERFICIE E VOLUME

SUPERFICIE

① = 22.50 x 10.40 = mq. 234.00
 ② = 3.15 x 1.50 = mq. 4.70
 ③ = 3.15 x 1.50 = mq. 4.70
 mq. 243.40
 ④ = 3.10 x 1.20 = mq. 3.70
 mq. (243.40 - 3.70) = mq. 239.70

VOLUME

mq. 239.70 x H. 10.00 = mc. 2397.00

VOLUME INTERDATO

mq. 239.70 x H. 2.50 = mc. 599.25

VOLUME FABBRICATO + INTERDATO

mc. (2397.00 + 599.25) = mc. 2996.25

PARCHEGGIO CONSENTITO mq. 239.70

PARCHEGGIO DI PROGETTO mq. 270.00

LOTTO DA 1201 A 1500 mq
 MAX 3 PIANI
 H. MAX 10.00 ML.

RC	UF	UIL
20% = mq. 240.60	0.60 mq. 721.80	mq. 720.00

DATI DI PROGETTO

RC	UF	UIL
mq. 239.70	mq. 719.10	mq. 719.10