

STRUTTURE RICETTIVE
(APPARTAMENTI PER VACANZE)
DA ERIGERSI IN VIA PONTREMOLI
LOC. BATTILANA CARRARA

PROPRIETA': Gataleta Maria Teresa -
Galloni Eramis - Marsili Maria Assunta




PROGETTISTA: DOTT. ARCH. DANI ATTILIO

PARTICOLARI DELLE RECINZIONI E ARCHITETTONICI


SCALA 1:50 - 1:25

TAV.


6

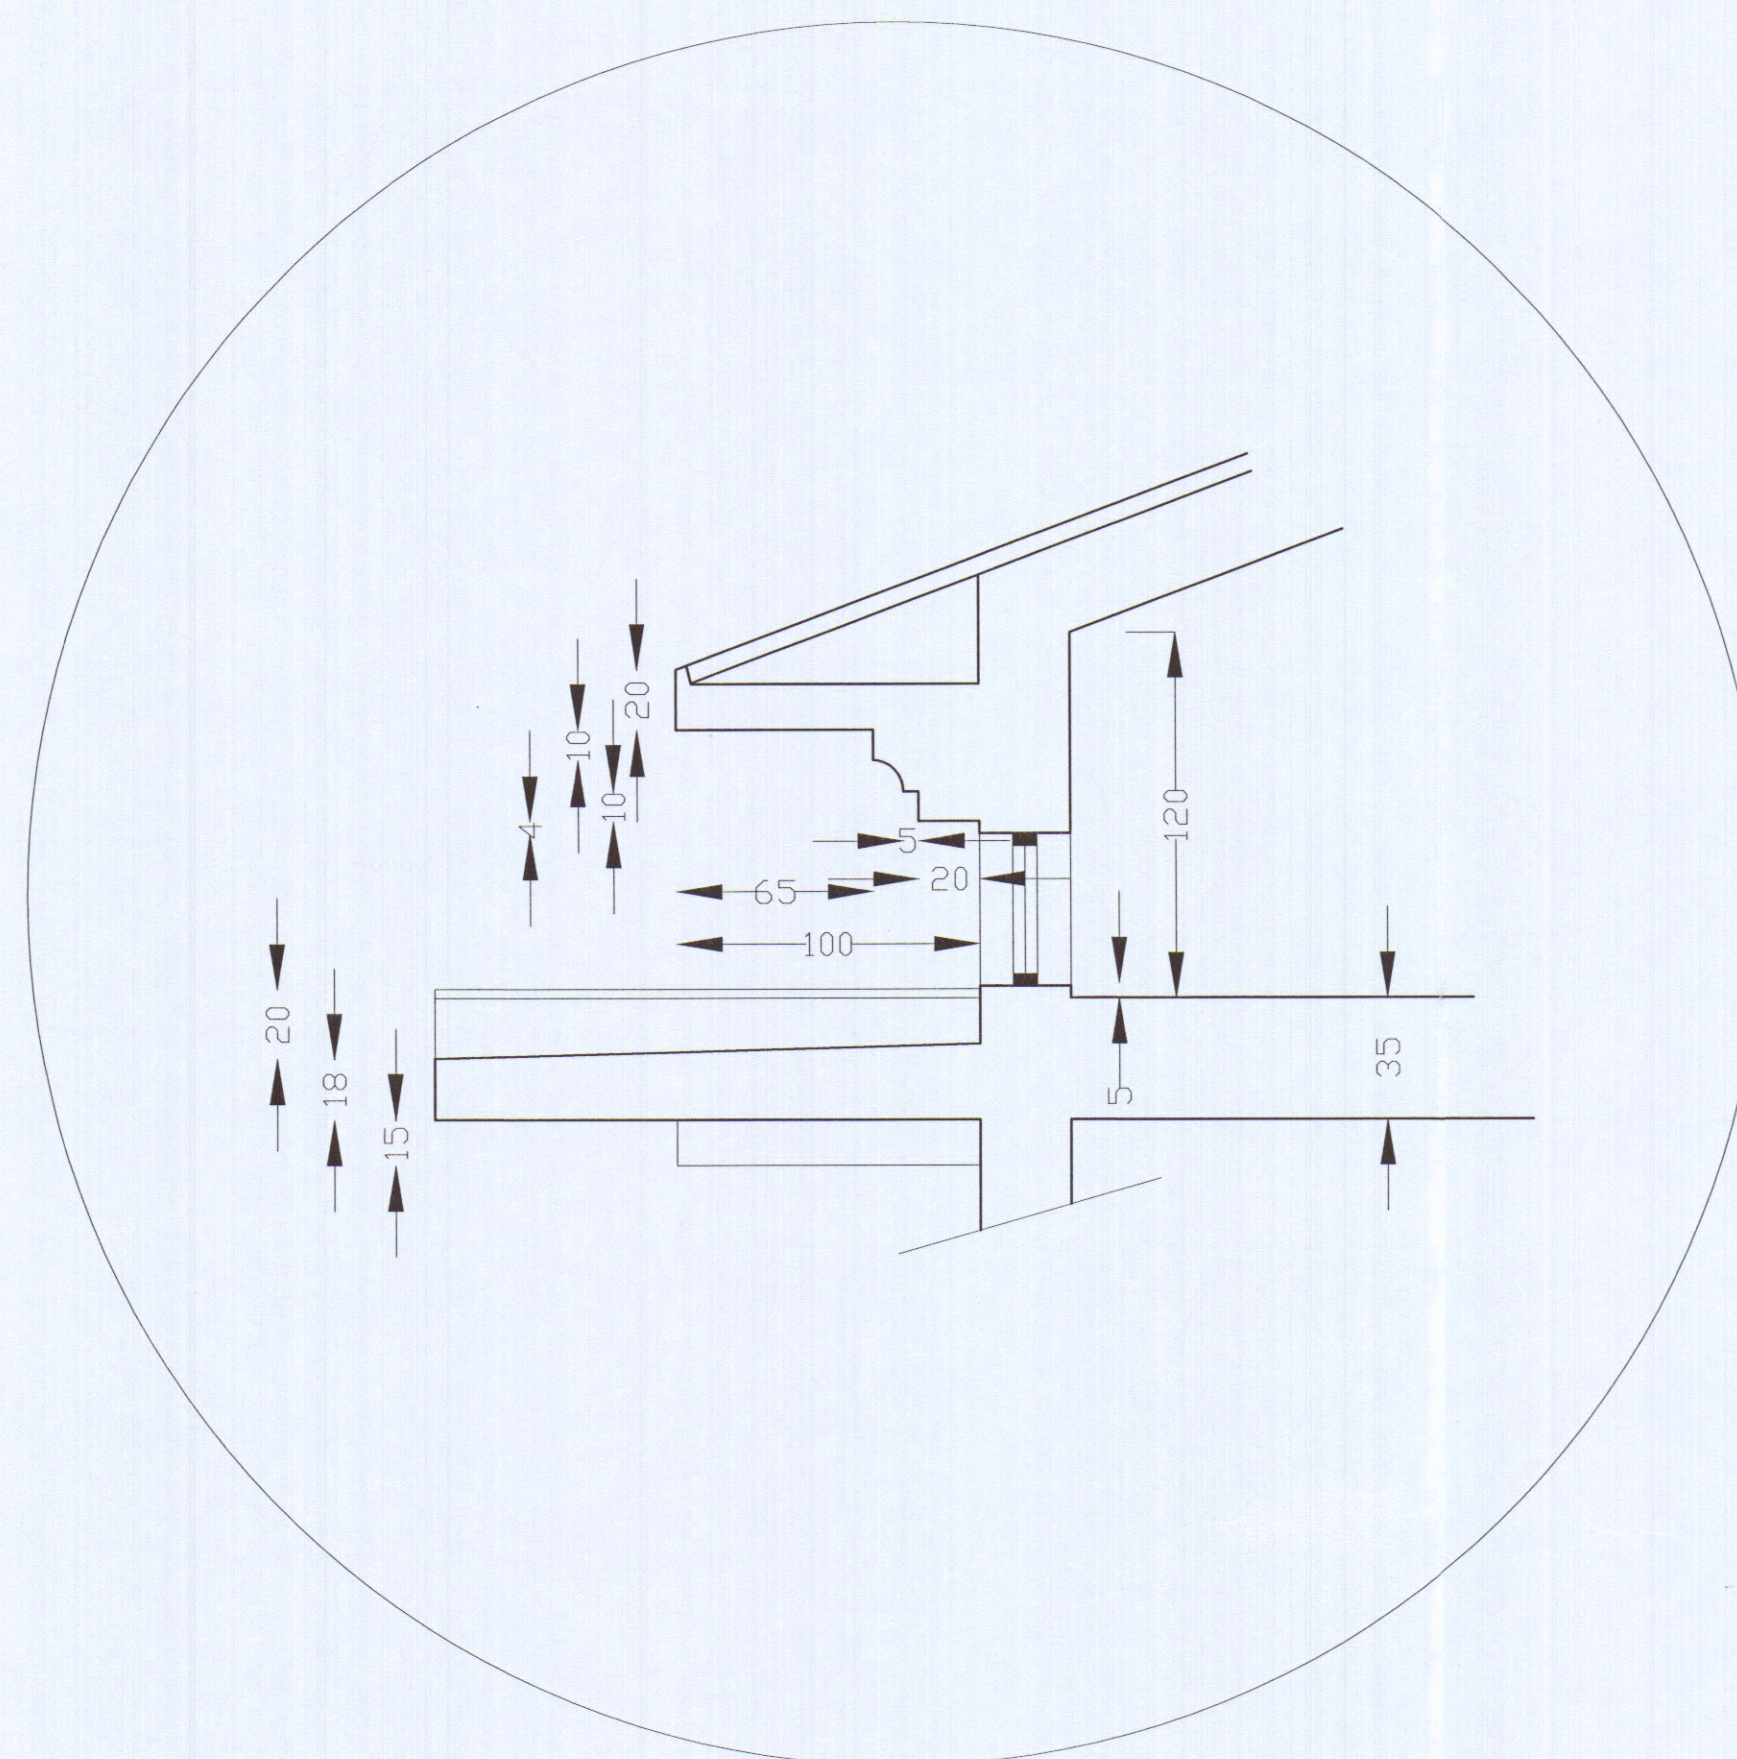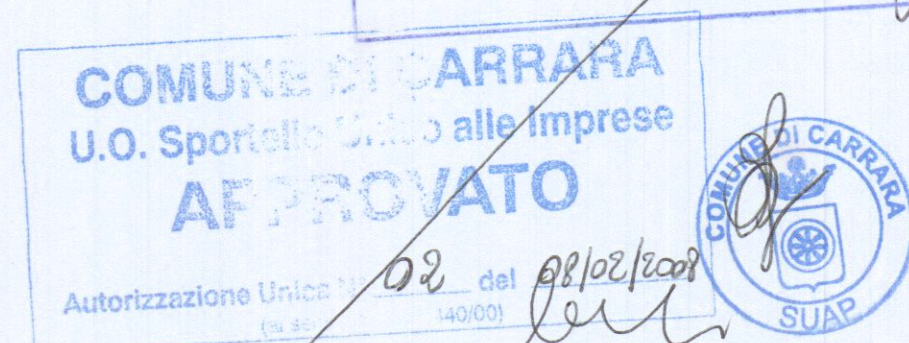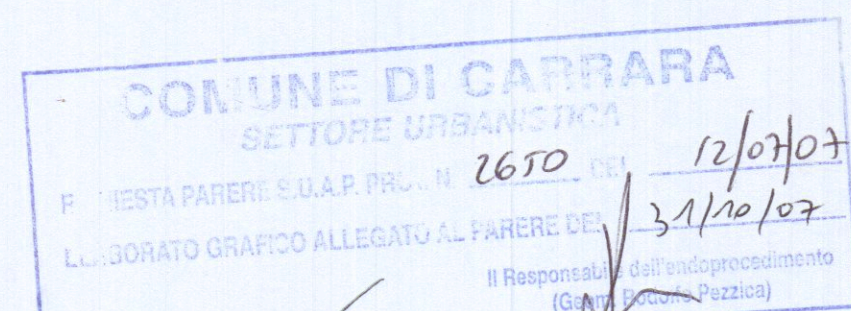

PARTICOLARE ARCHITETTONICO GRONDA E CORNICE

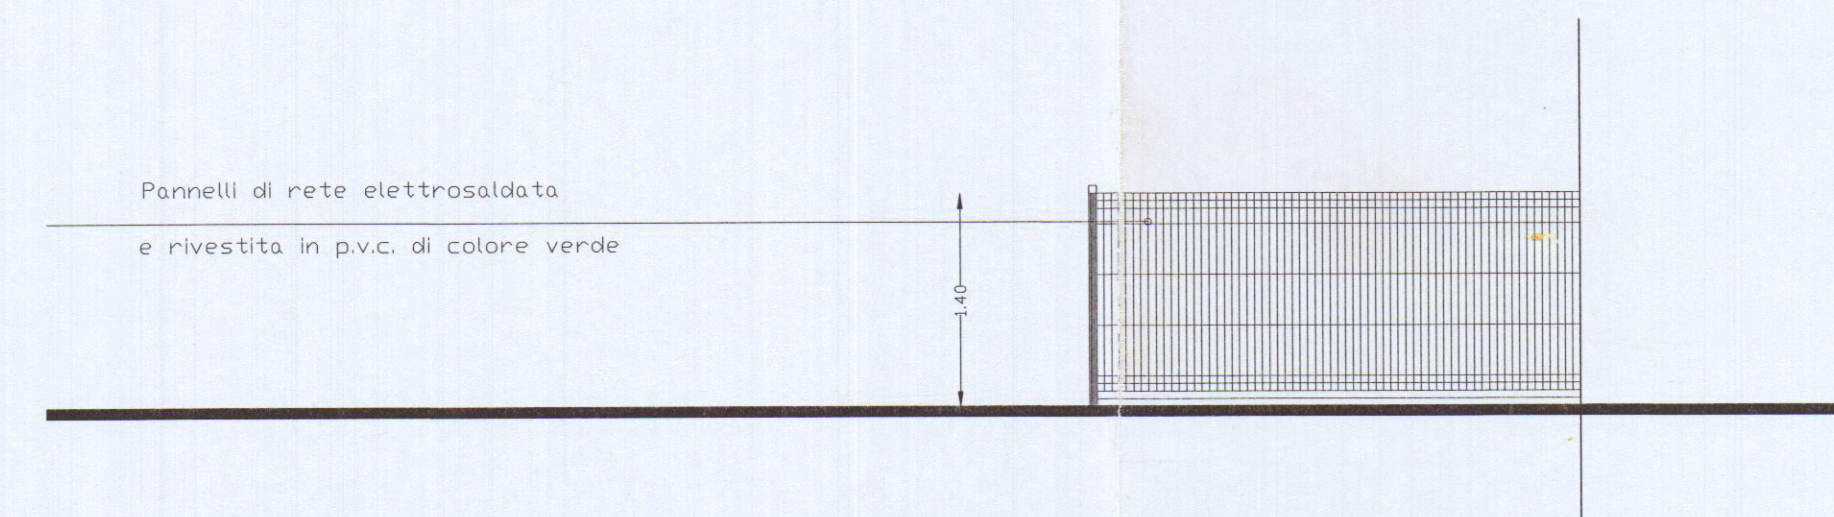


PROSPETTO SEZIONE RECINZIONE TIPO (B)

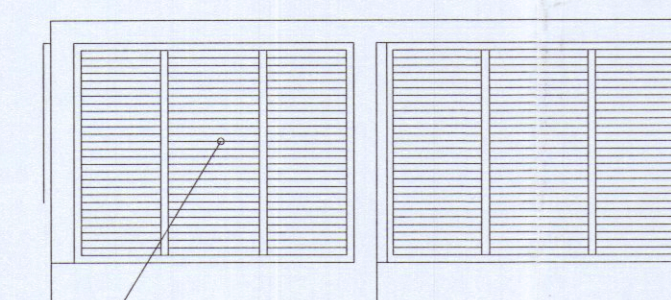

Alloggiamento utenze

Pannelli di rete elettrosaldata zincata
e rivestita in p.v.c. di colore verde

PROSPETTO E SEZIONE RECINZIONE TIPO (A)

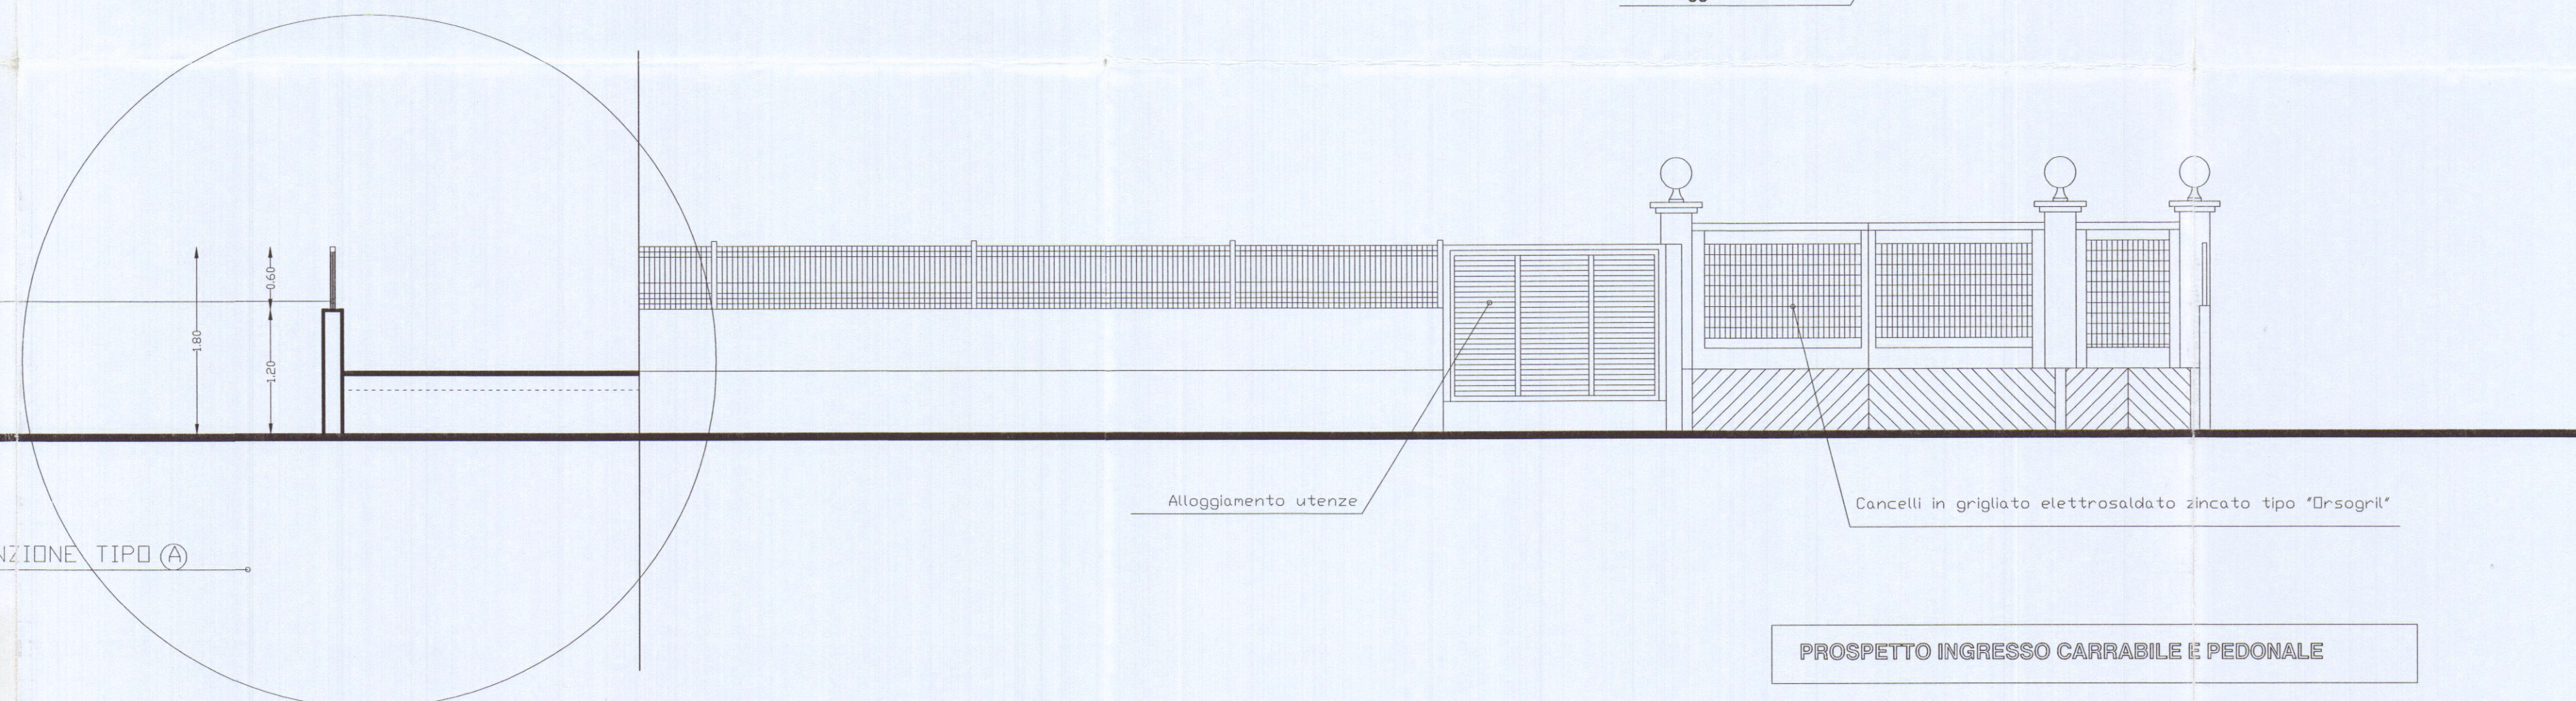

Alloggiamento utenze

Cancelli in grigliato elettrosaldata zincato tipo "Orsogrill"

PROSPETTO INGRESSO CARRABILE E PEDONALE