


25 NOV. 1968 w
FABBRICATO VIA 7 LUGLIO ANGOLO VIA CAVOUR
CARRARA
PER CONTO DELL'IMPRESA EDILE DAZZI RENZO

3 SOLUZIONE
APPROVATO
24 APR. 1969 CONTROLLATO
N. 280/100


Approvato dal Sindaco alle condizioni
indicate nel permesso di costruzione
N. 75 del 27-11-1968
L'ING. CAPO
[Signature]




Scala 1:100

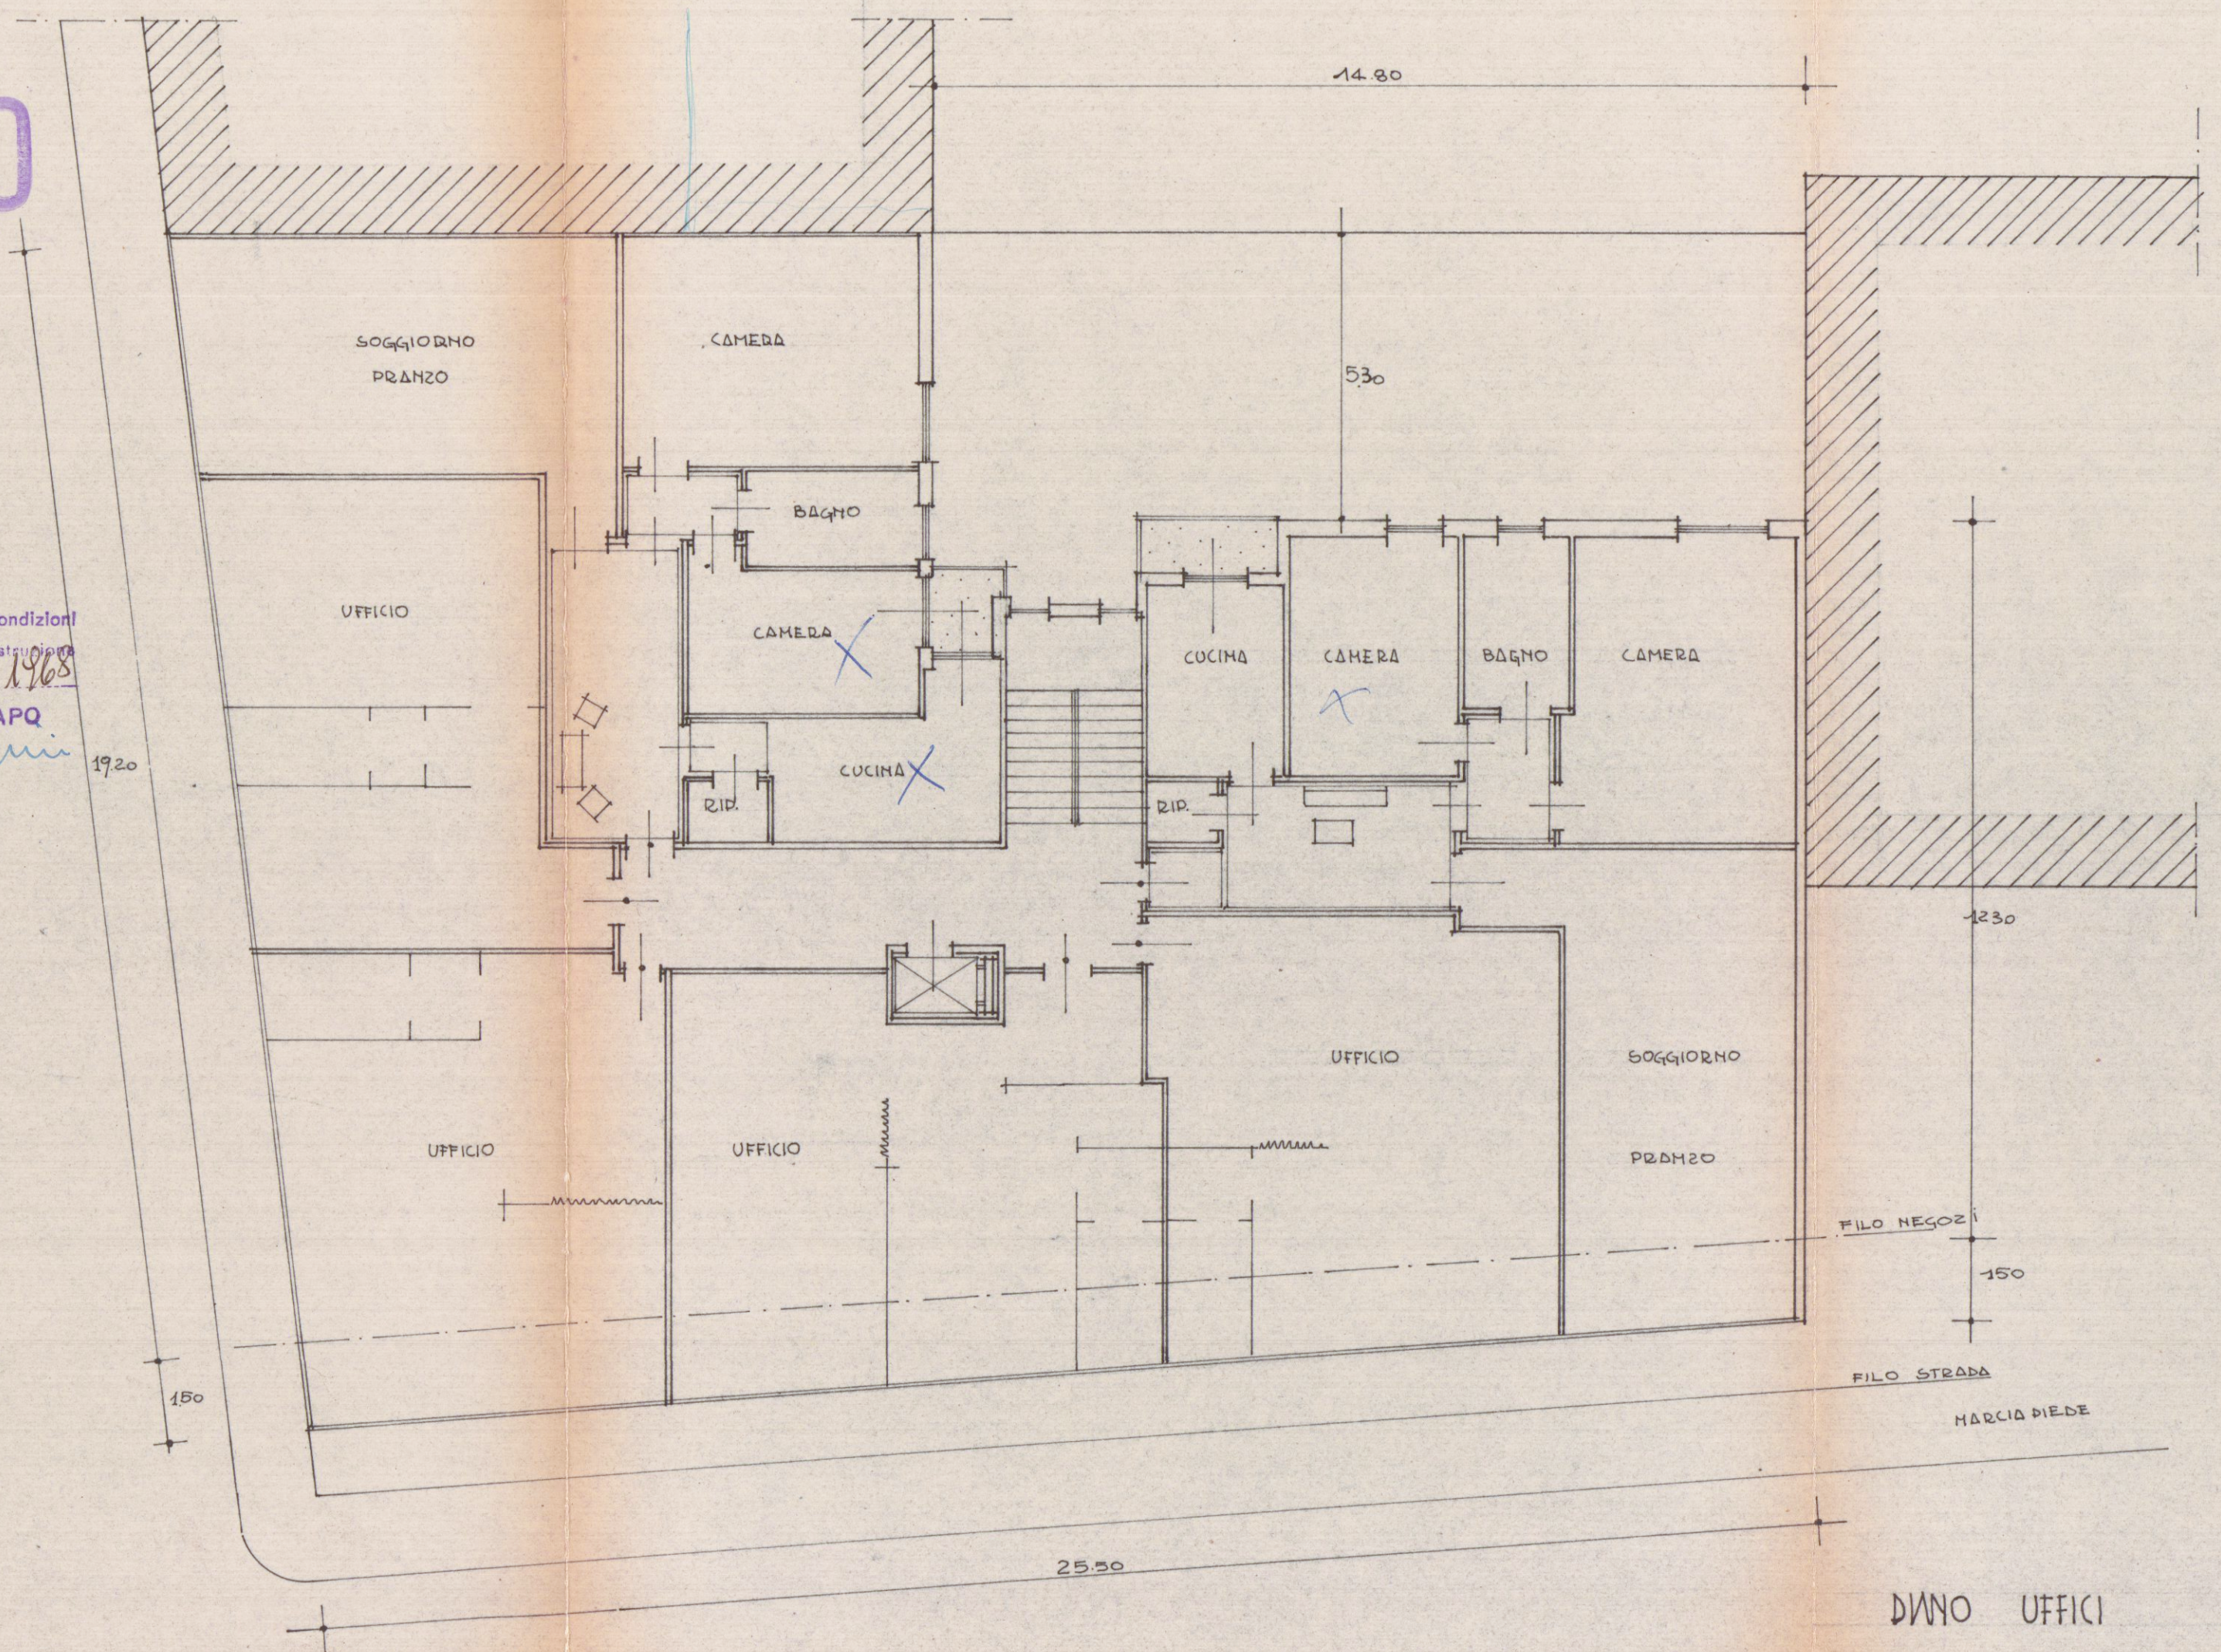

PIANO TIRO

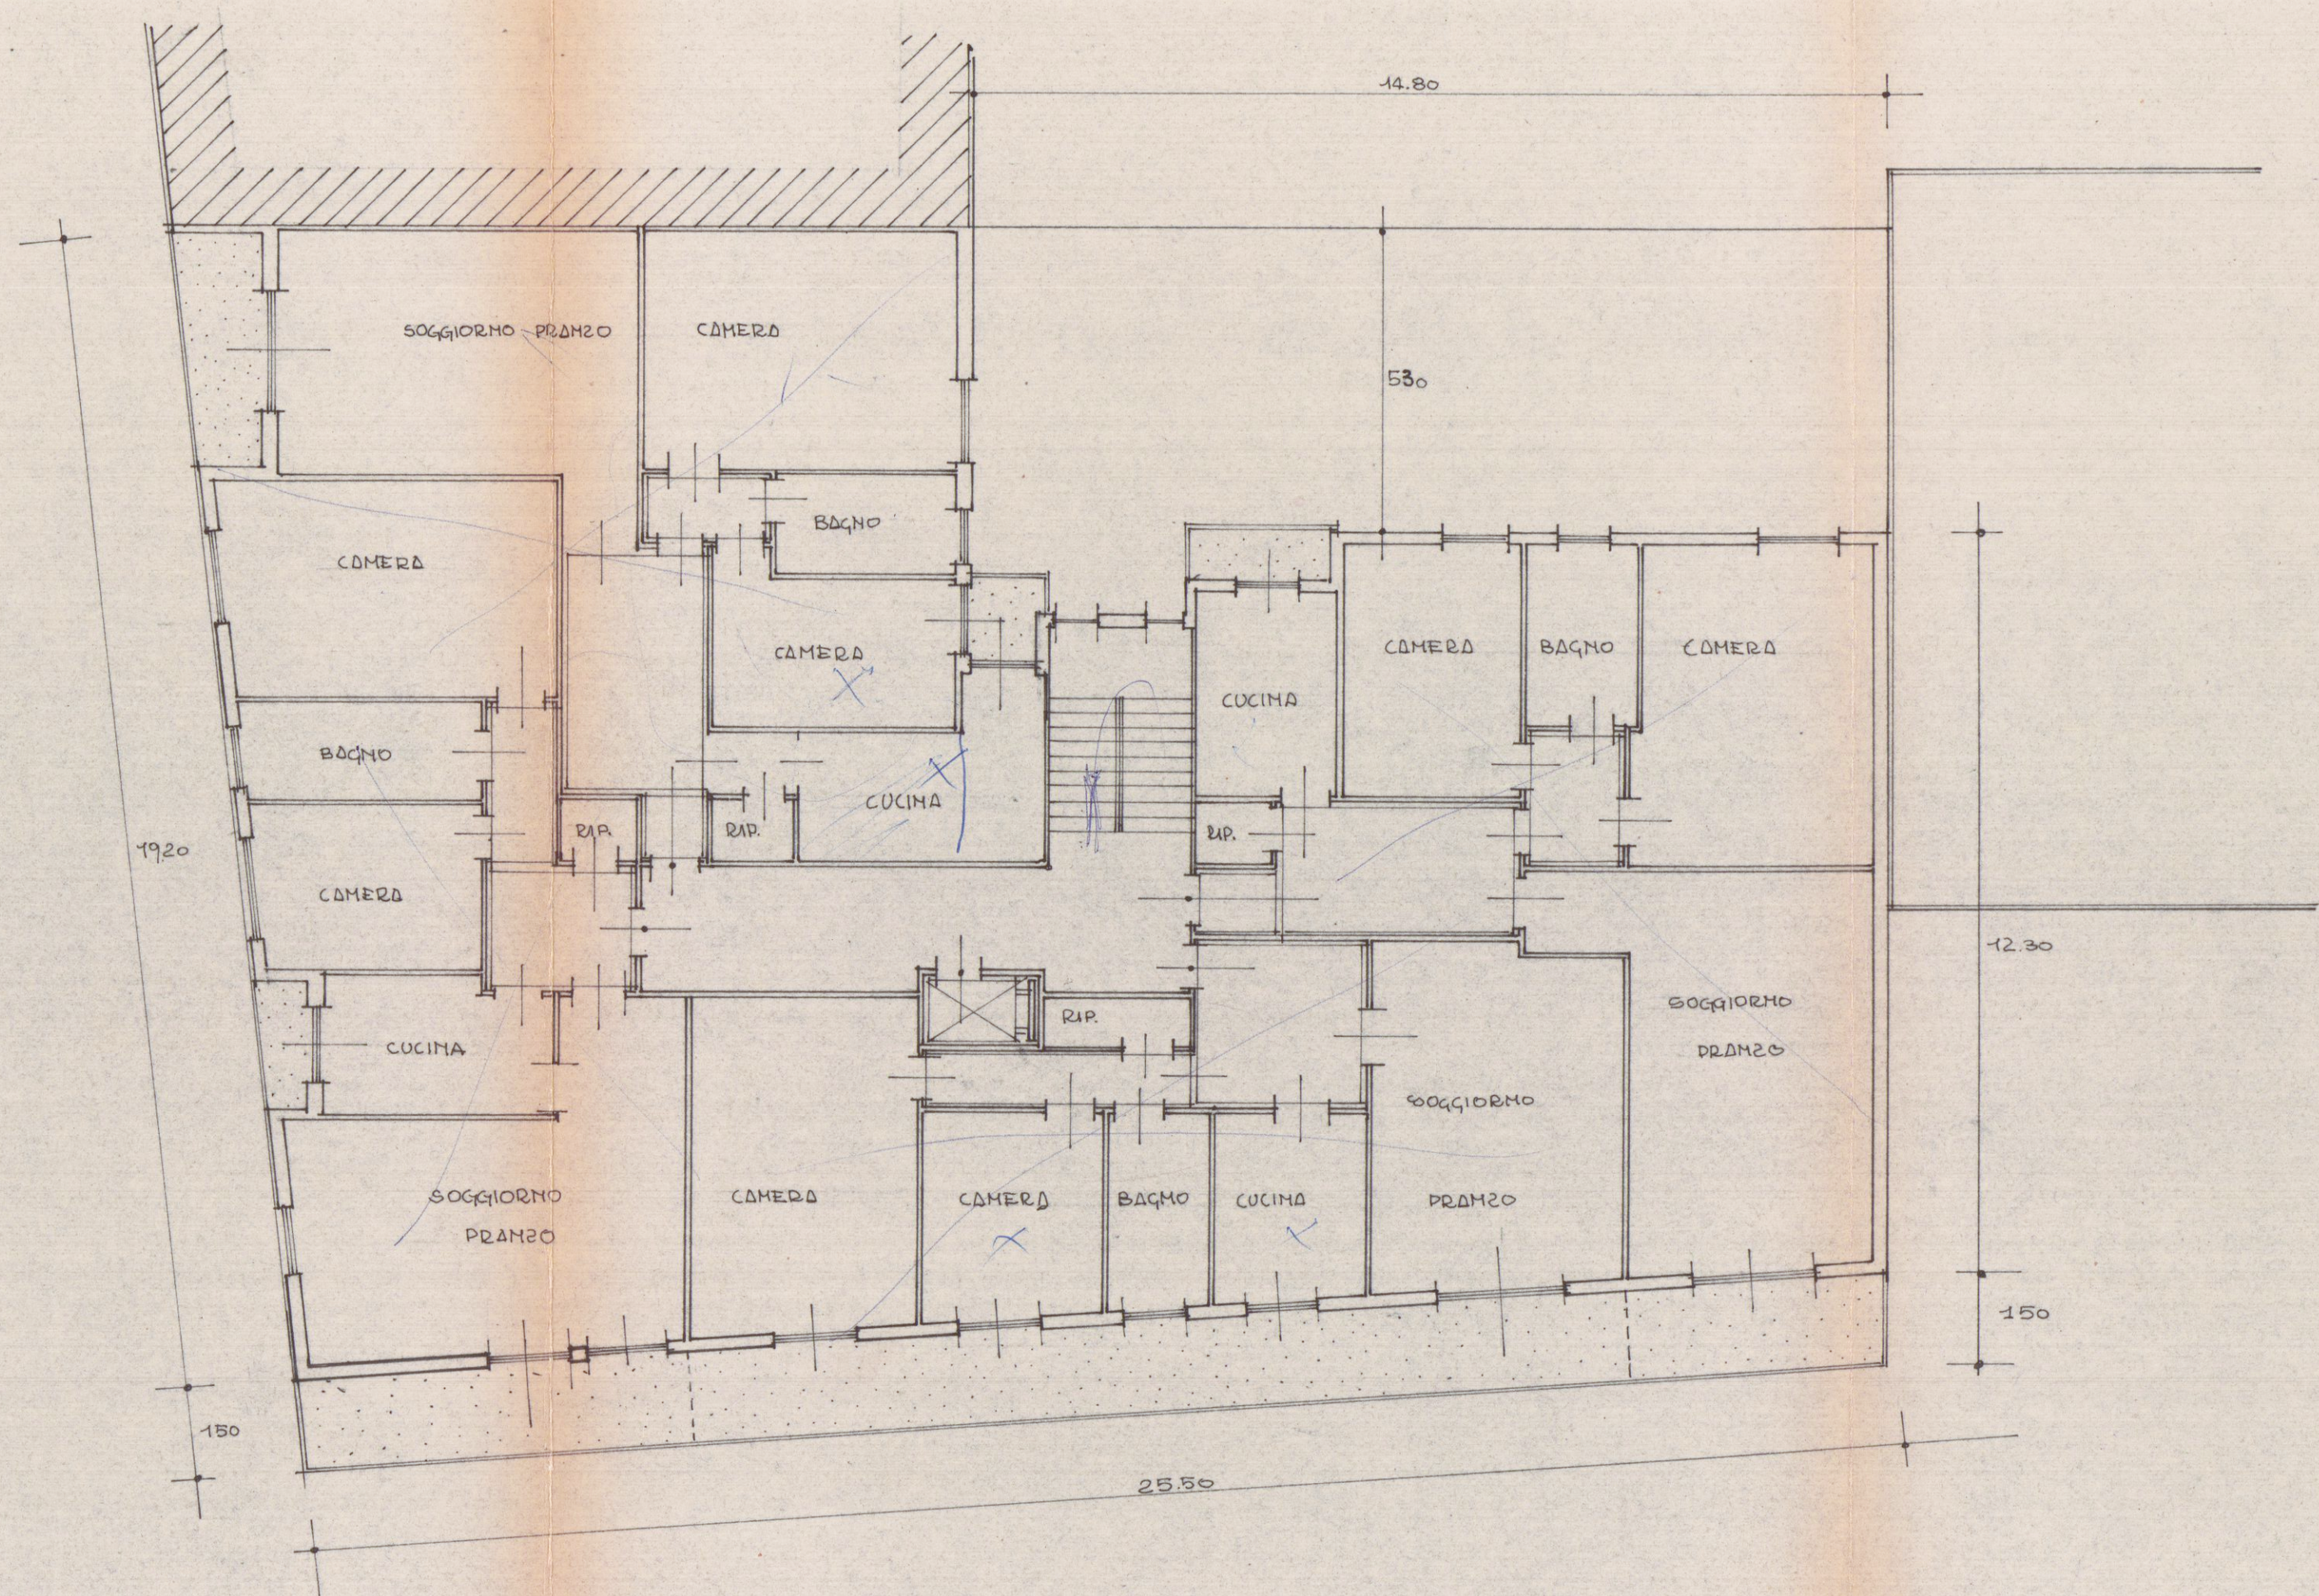

PIANO ATTICO

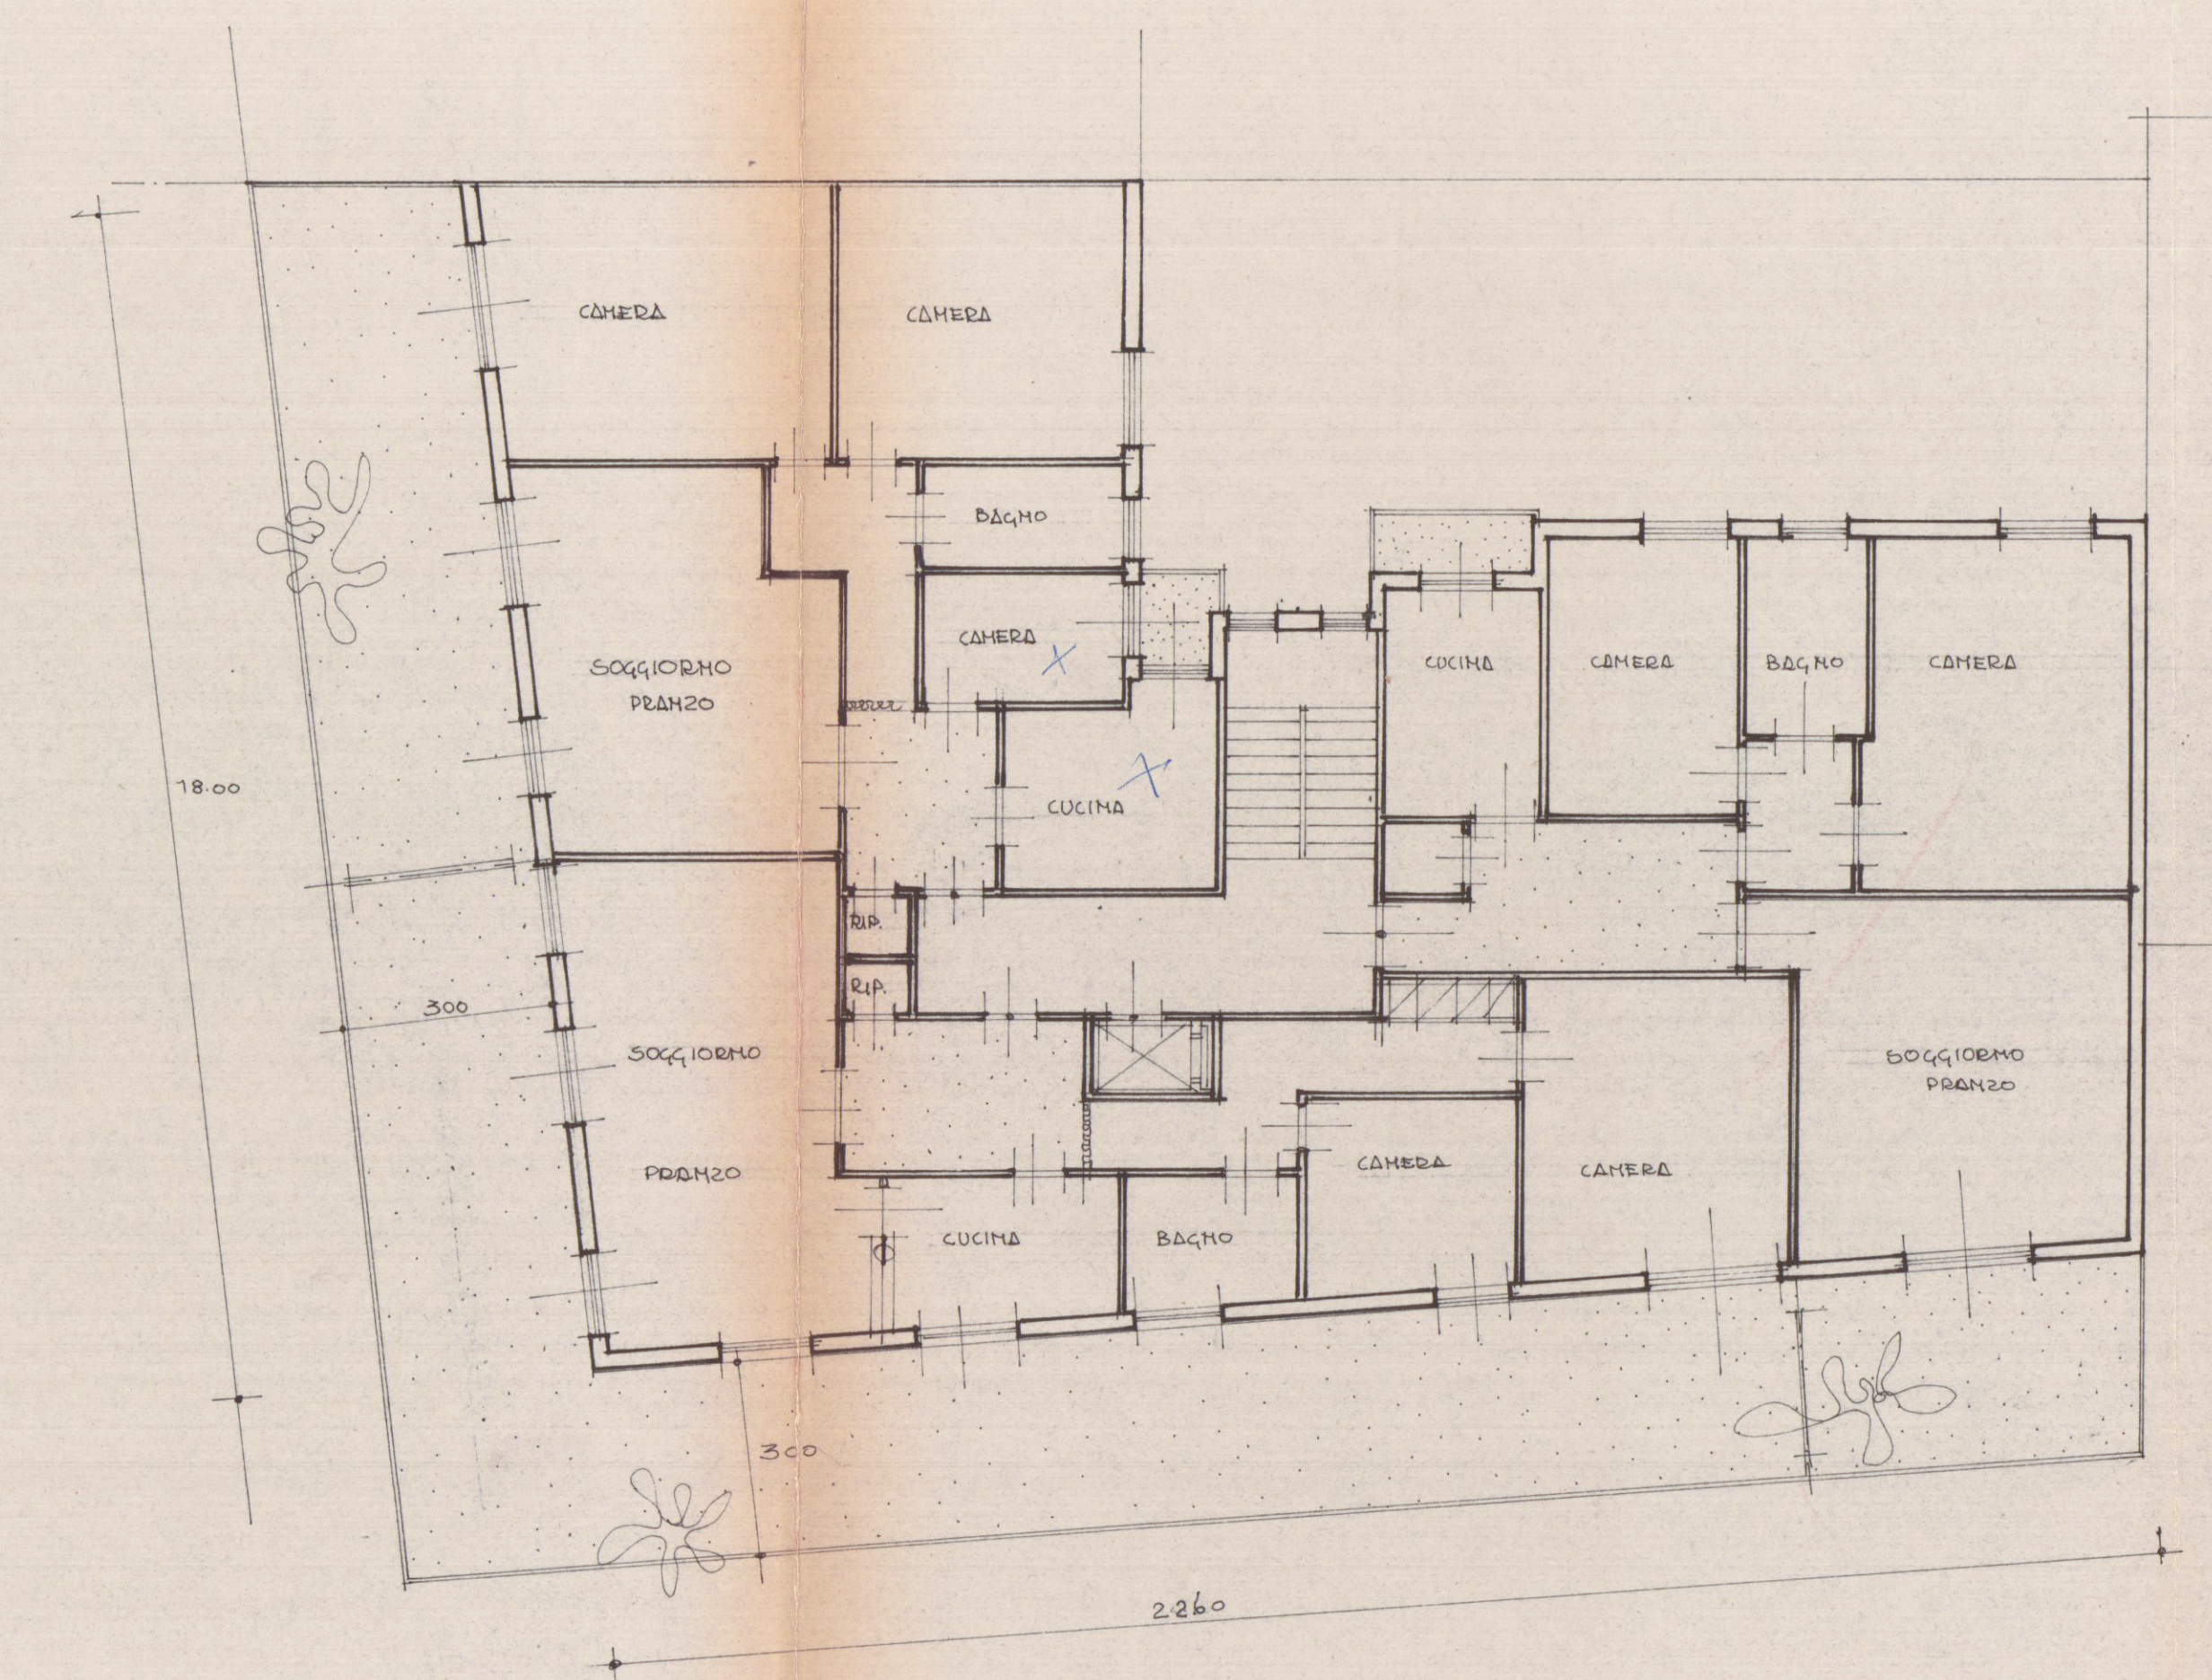

STUDIO TECNICO
Dr. Ing. DONATELLI - Dr. Ing. BELLUCCI
CARRARA - NOVE GALLIE
[Signature] PIANO ATTICO