




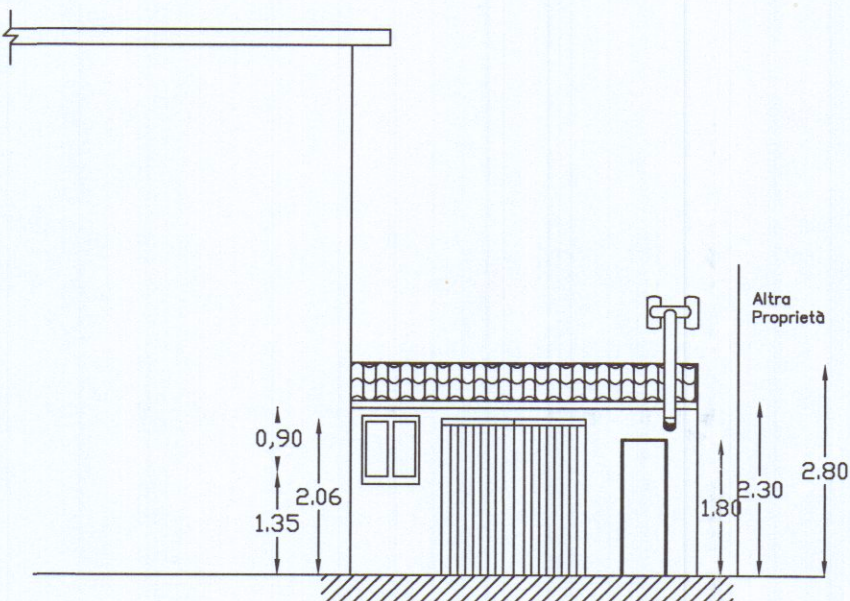


PROSPETTO NORD-OVEST

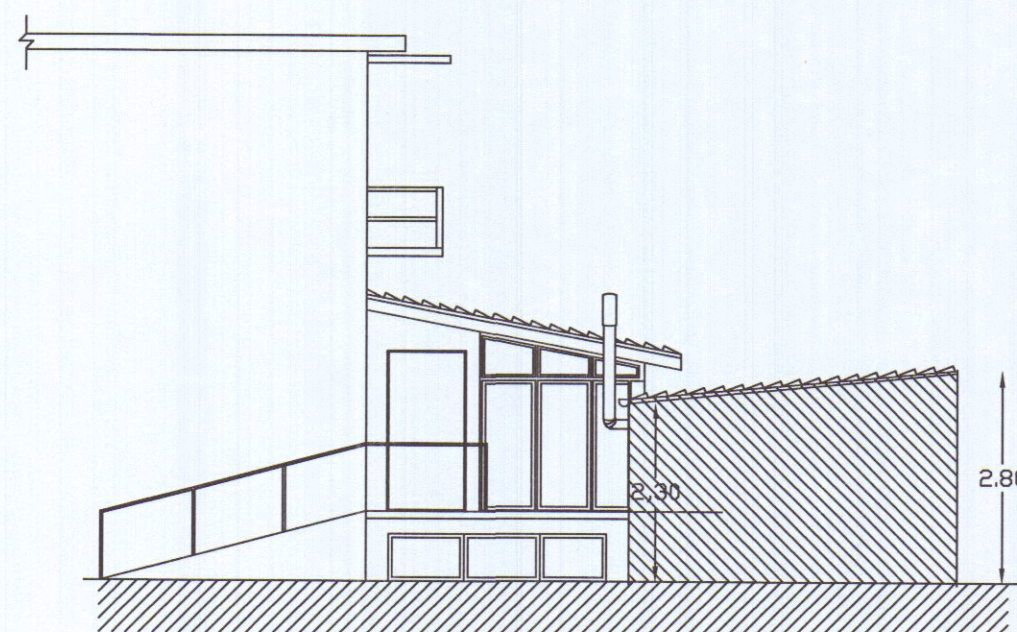


PROSPETTO NORD-EST

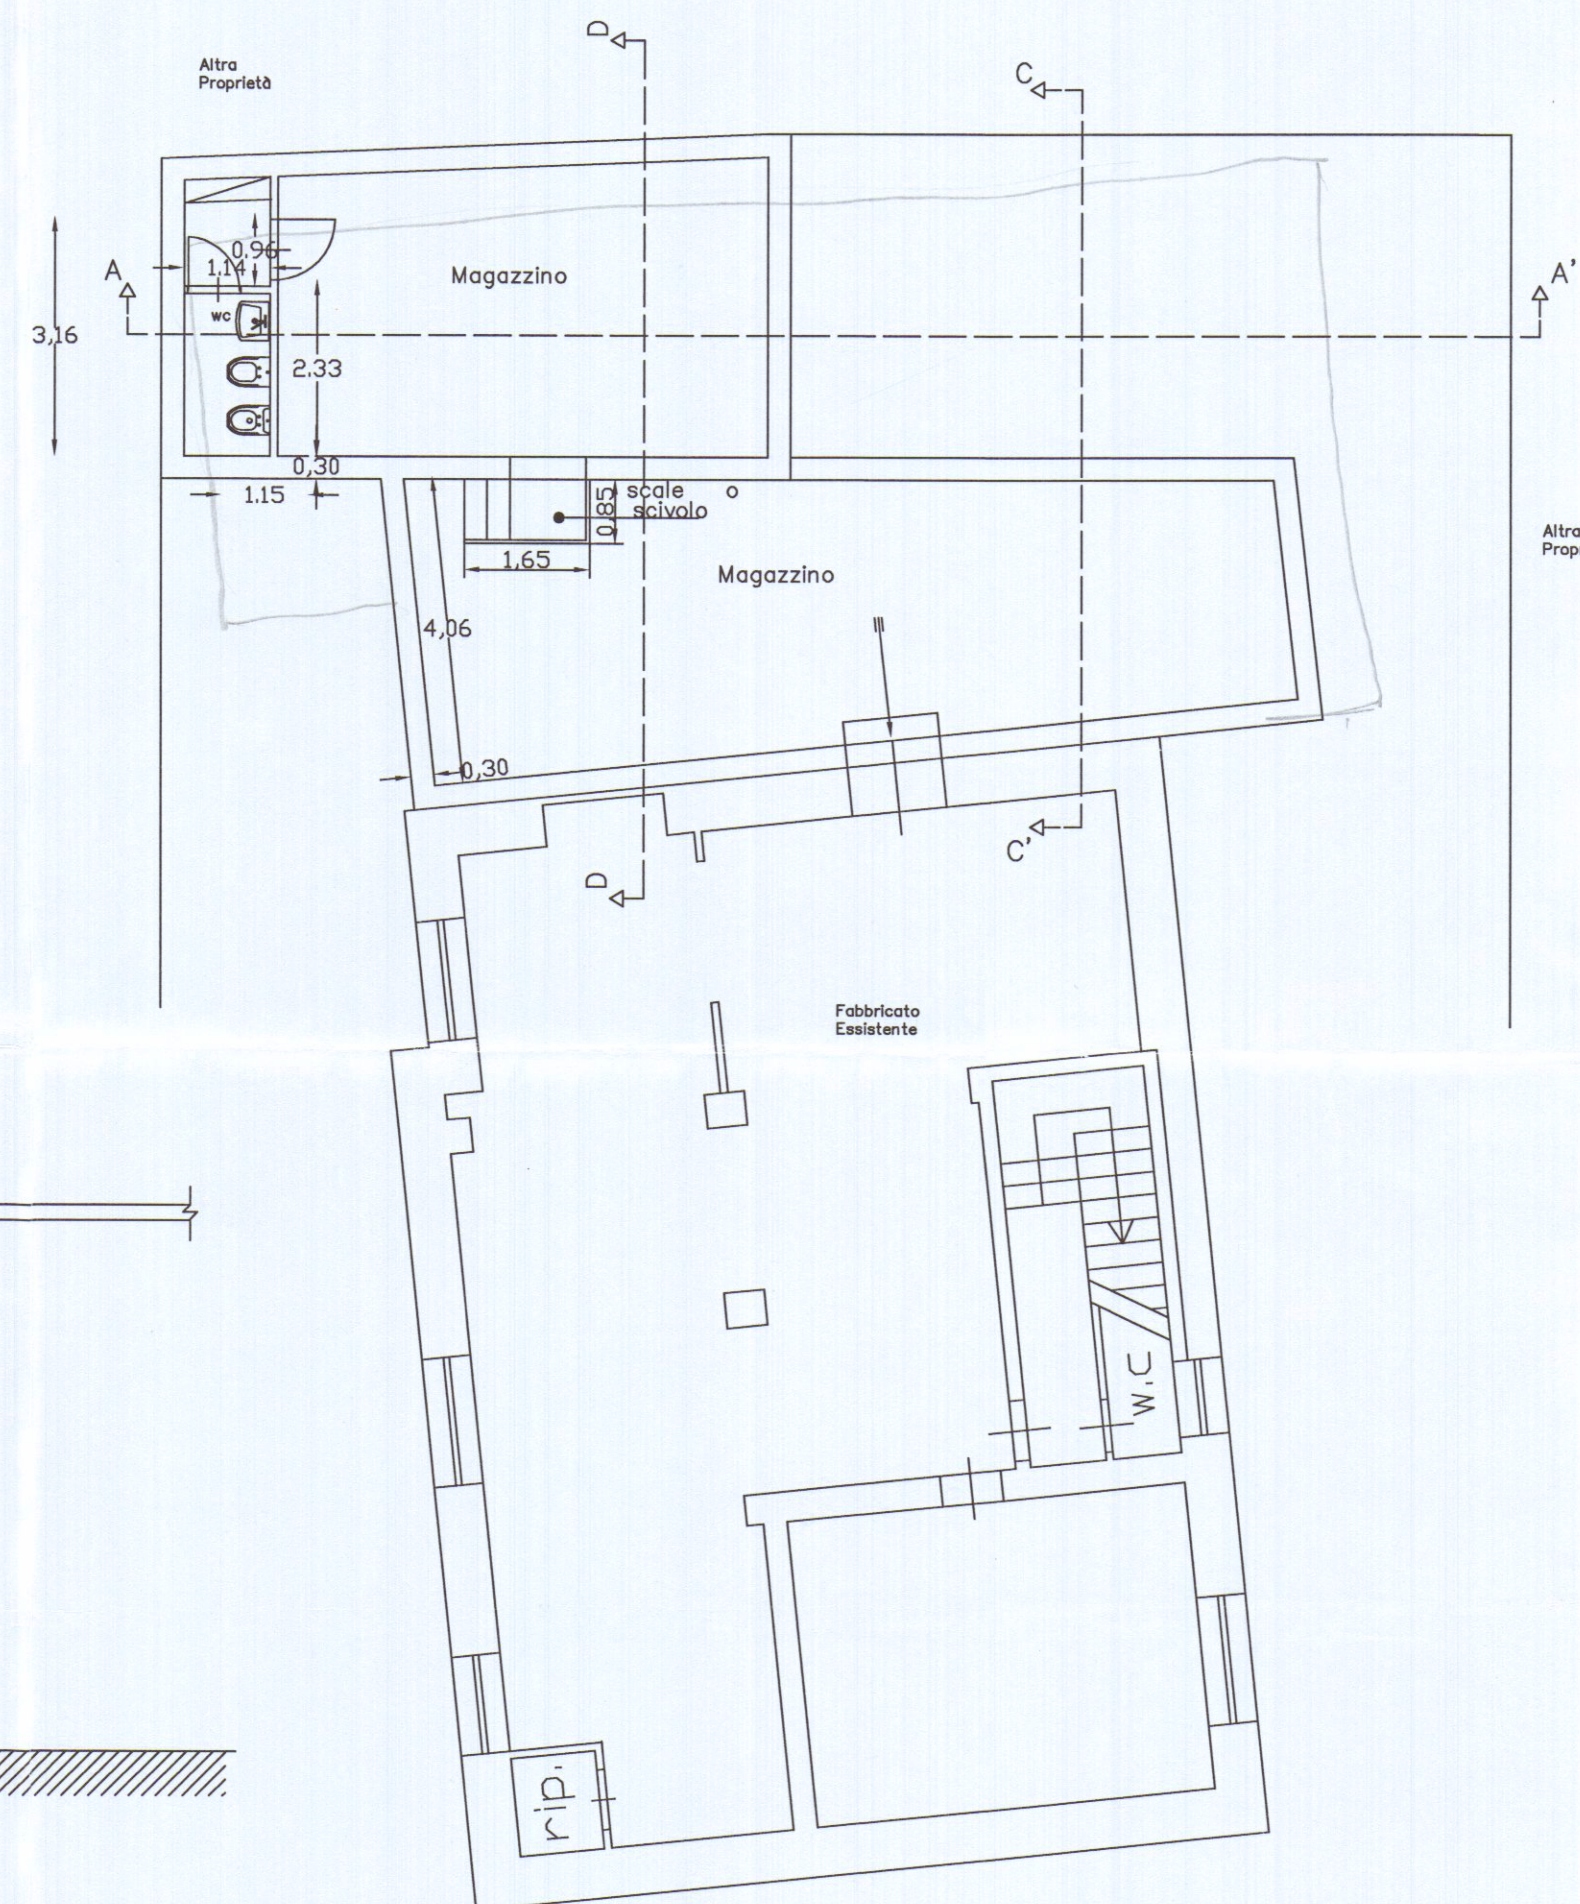


PIANTA PIANO SEMINTERRATO

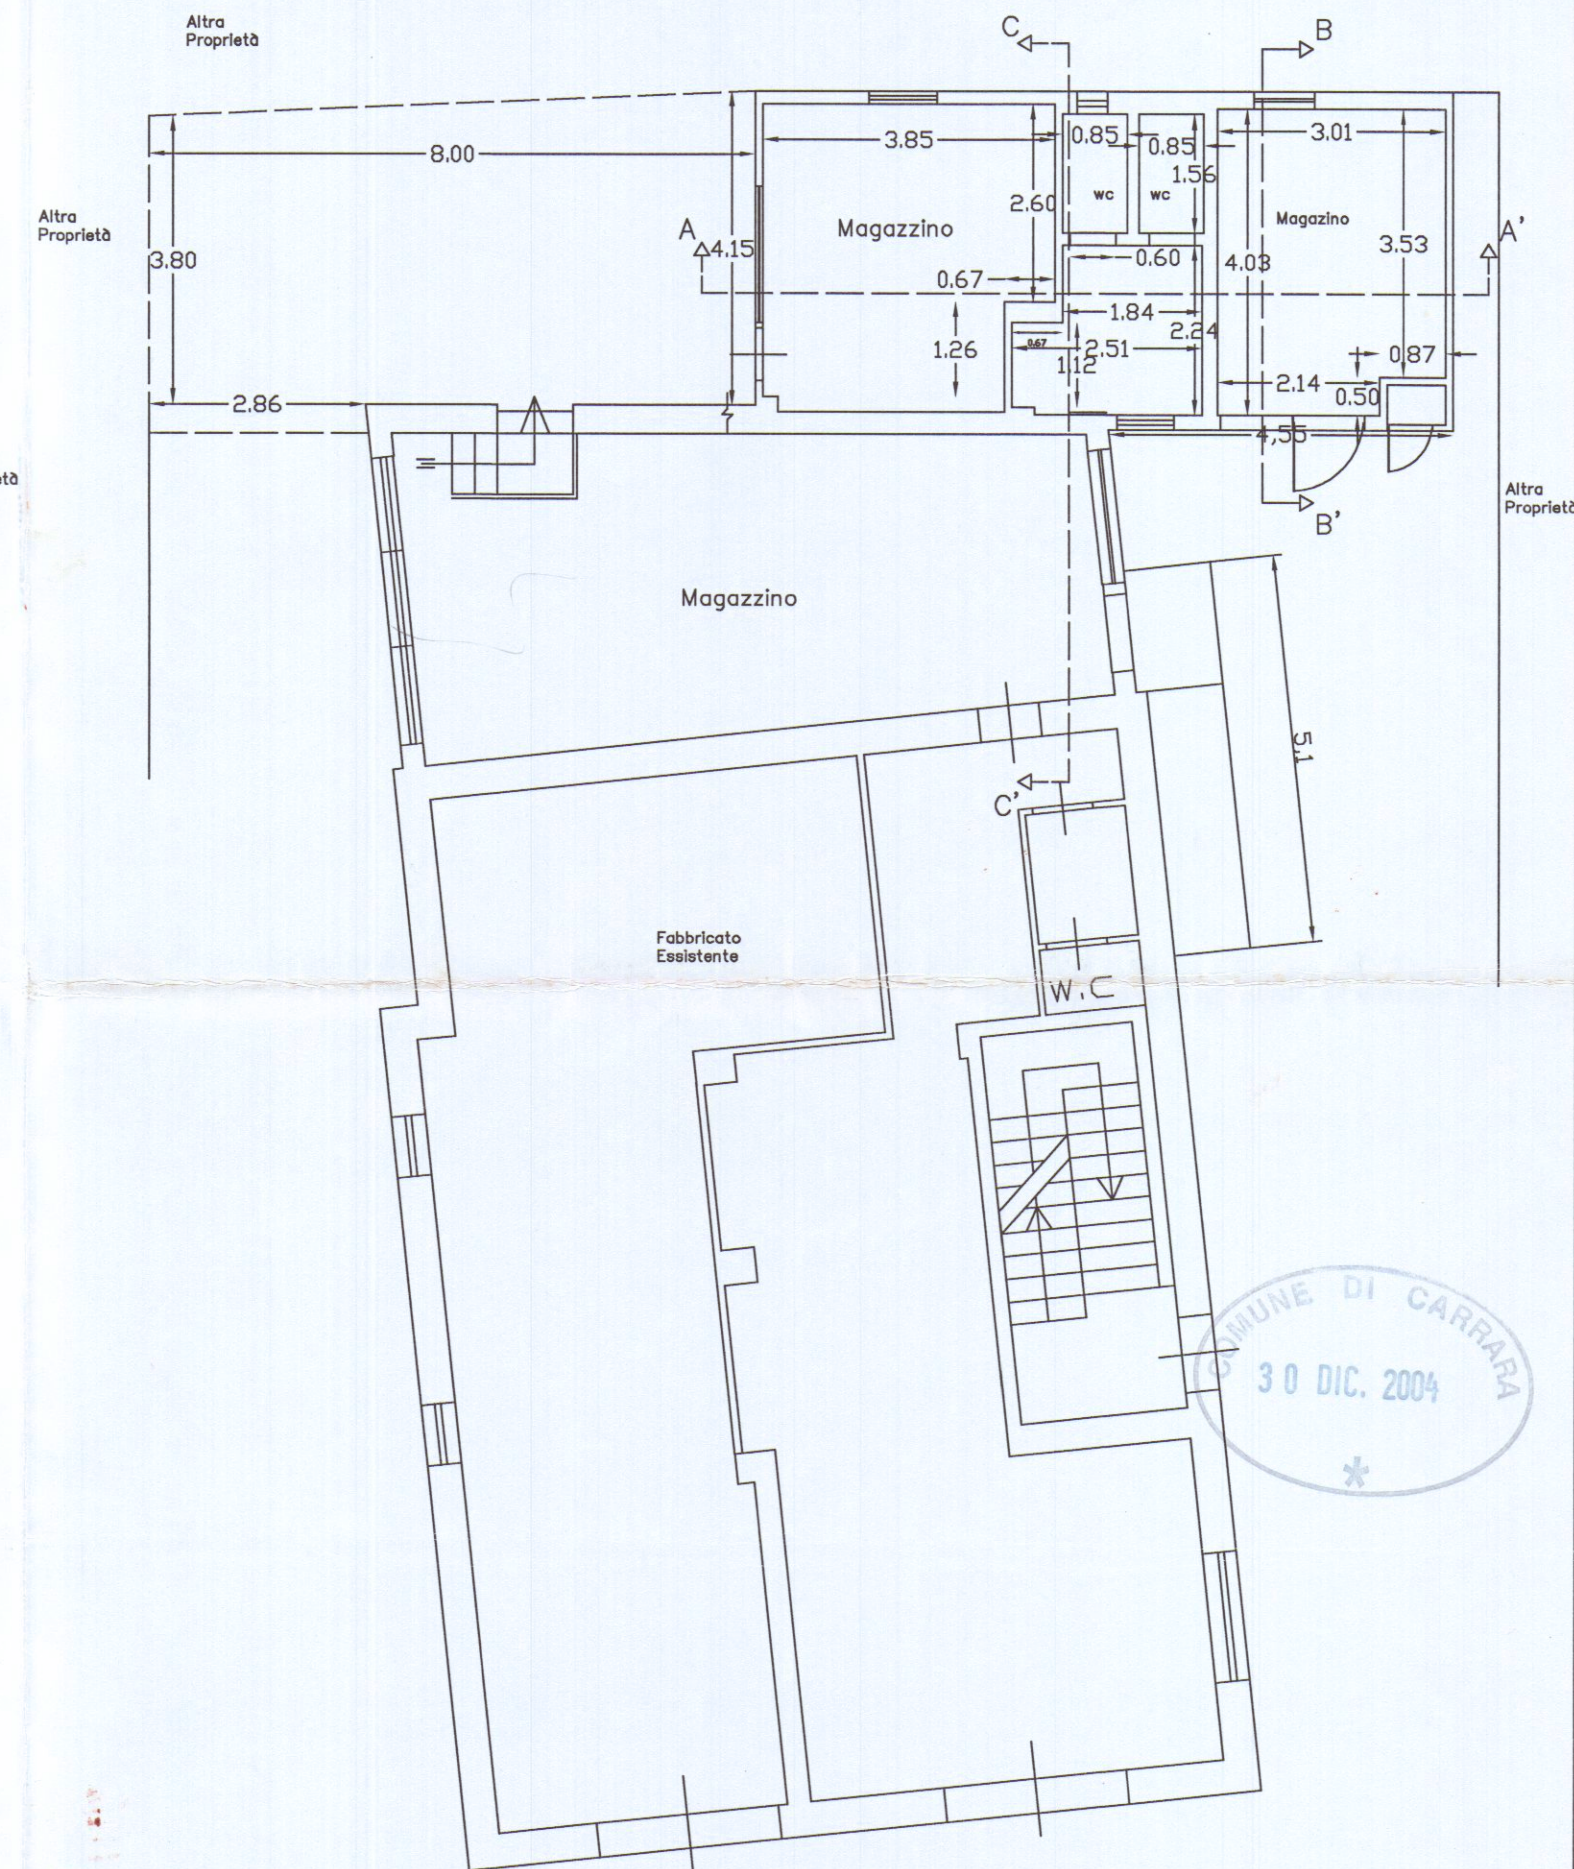


PIANTA PIANO TERRA

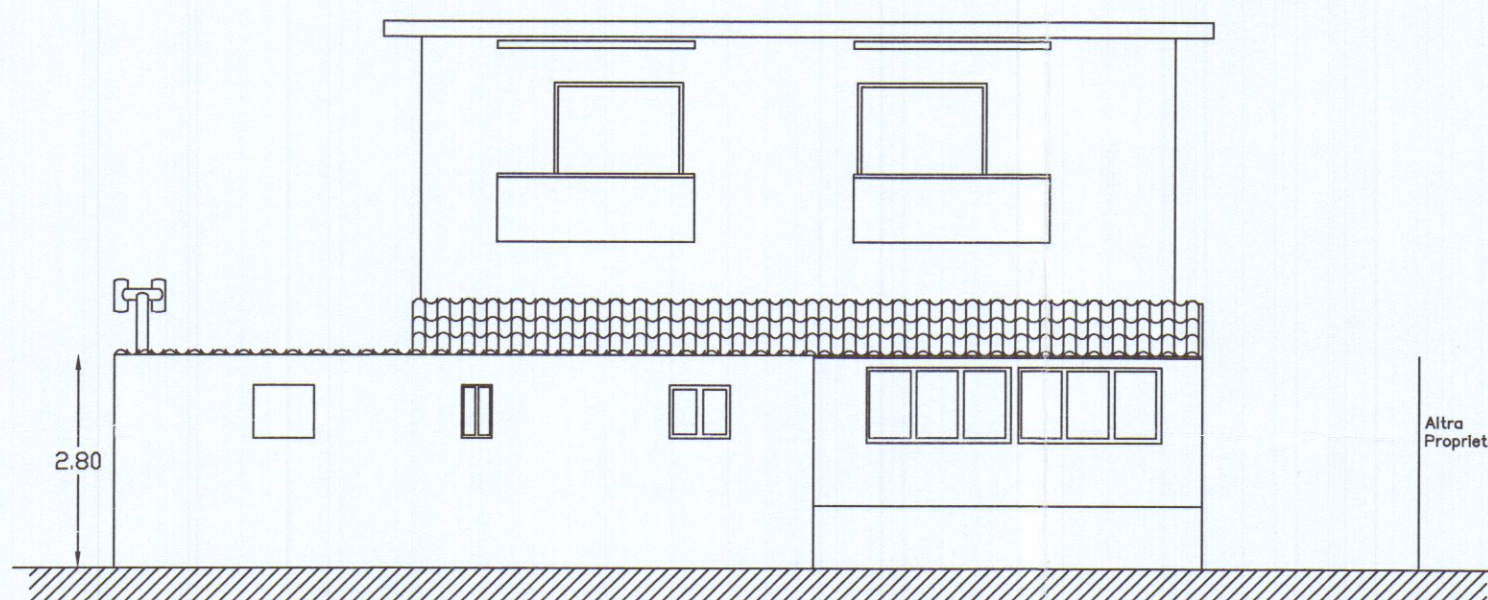


PROSPETTO SUD-EST

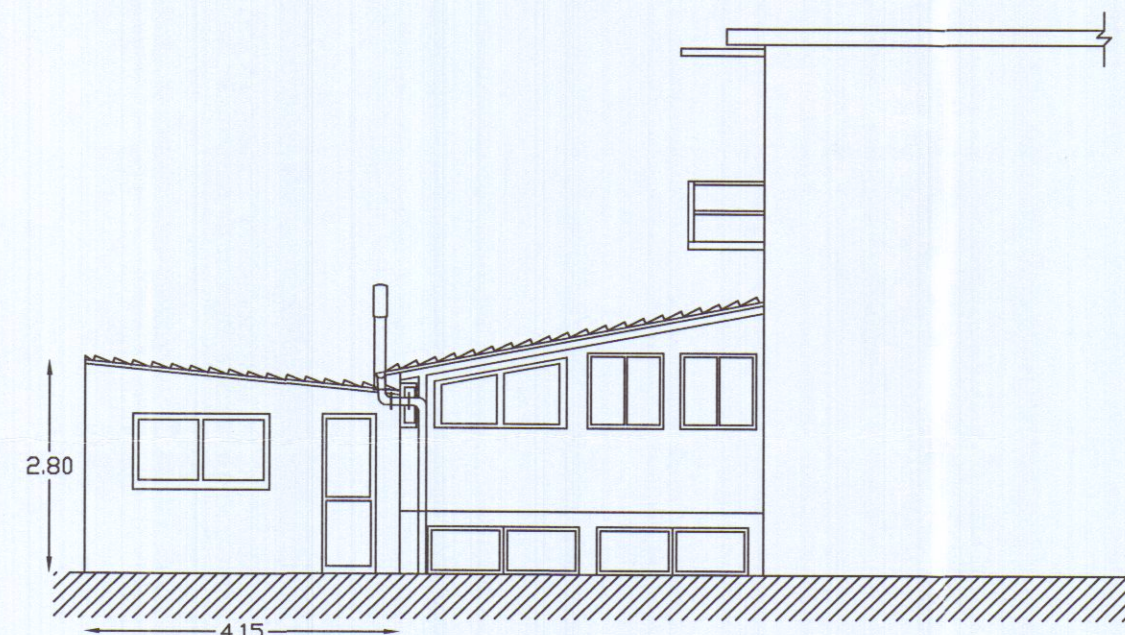


PROSPETTO SUD-OVEST

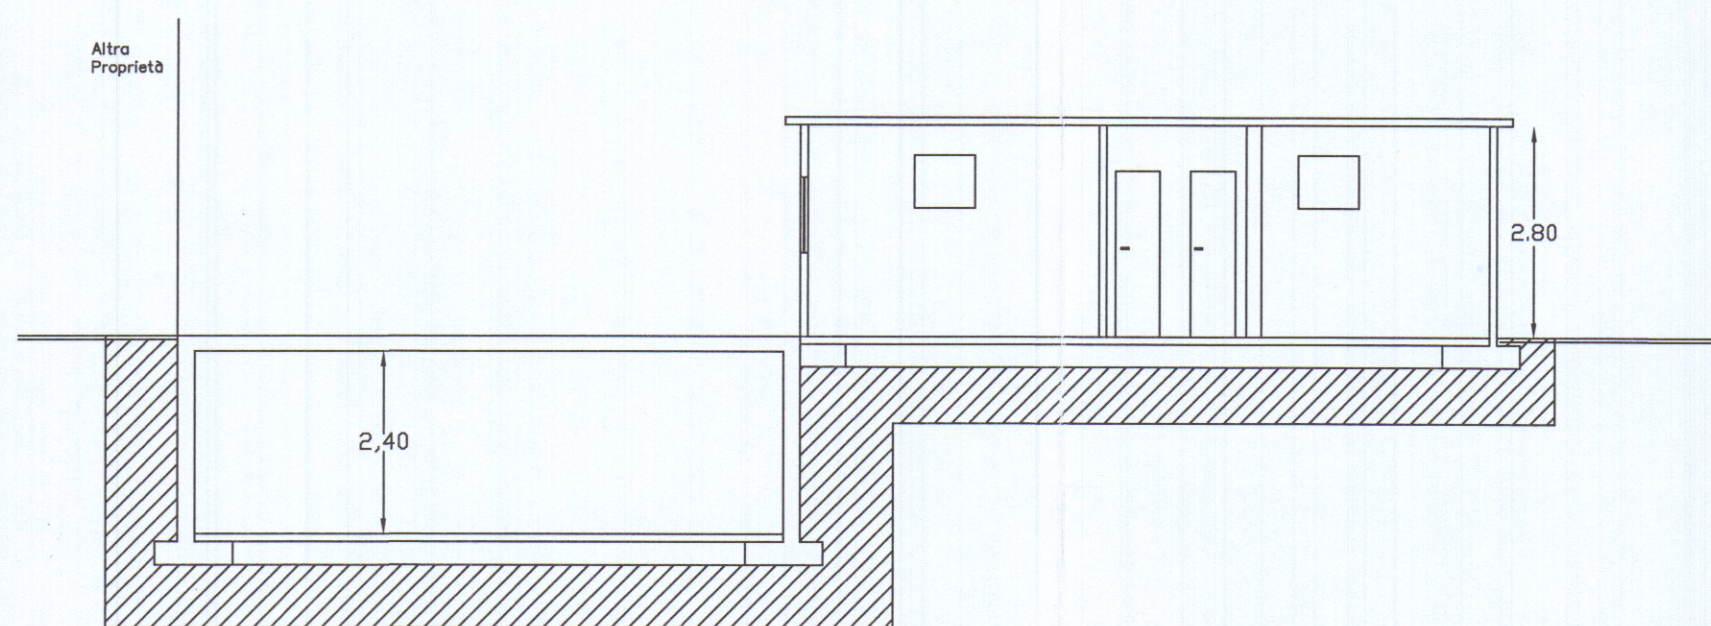

SEZIONE A-A'

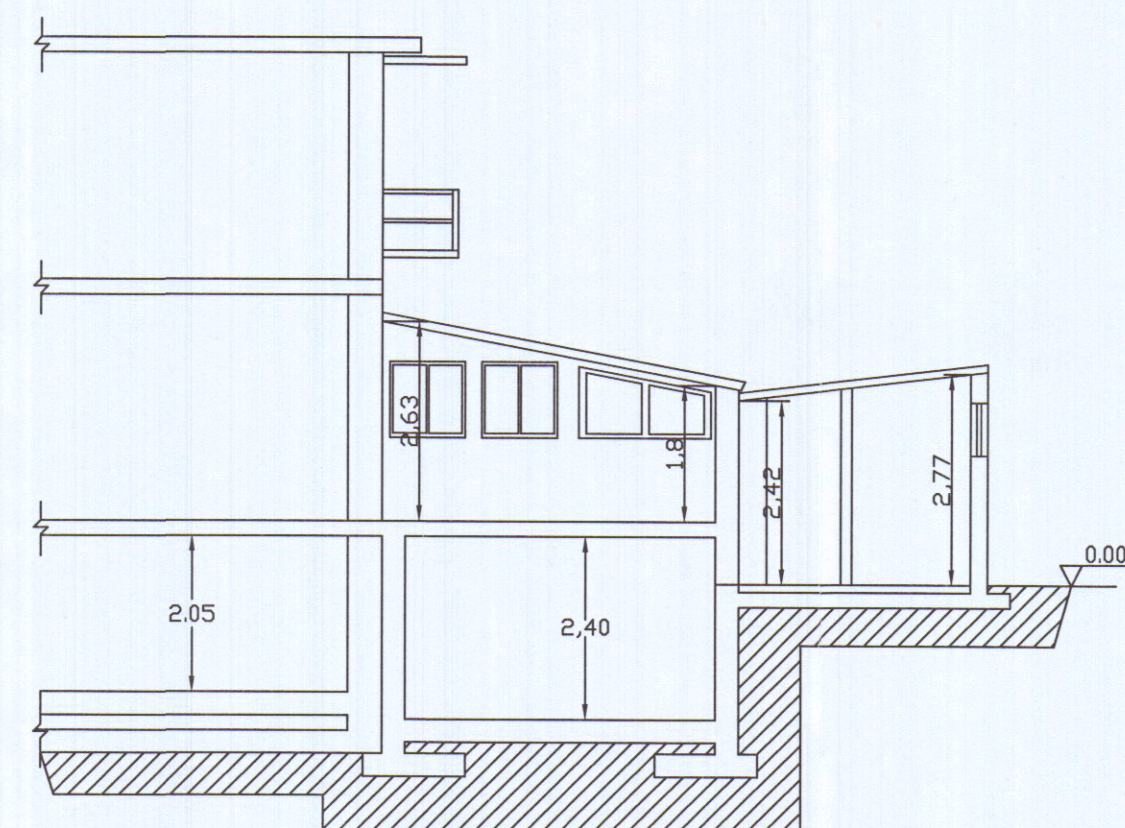

SEZIONE C-C'

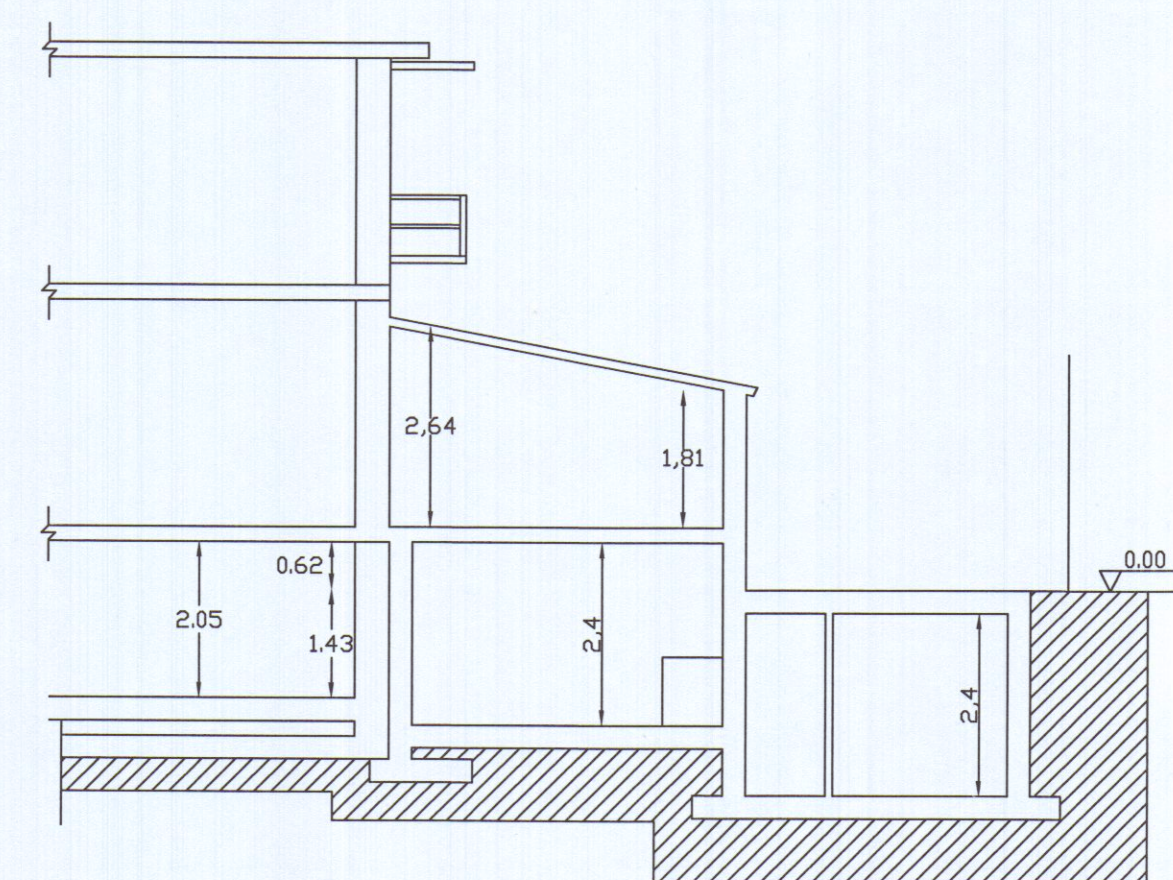

SEZIONE D-D'

STATO di PROGETTO

STUDIO TECNICO GIULIANO DALLE LUCCHE		GEOMETRA DALLE LUCCHE	
MARINA DI CARRARA (MS) v. W. Muttini nr. 20		Tel-Fax 0585-633763	
COMMITTENTE:	DATA	SCALE	TAVOLA
BORGHINI Giorgio		1:100	2
PROGETTO:	TIMBRO e FIRMA Progettista:		
Opere di manutenzione e restauro di un fabbricato sito in Carrara, v. Carducci 11 Località Perticata		FIRMA Committenza:	
Piante, Prospetti, Sezioni			

MUNICIPIO DI CARRARA
30 DIC. 2004