

CASSA DI RISPARMIO DI CARRARA. TAV.
SEDE CENTRALE, VIA ROMA 30

12

TESTO TAVOLA: SEZIONI

TAVOLA DI RAPPRESENTAZIONE

DATA:

PROGETTO


DOTT. ARCH. DANIELA DEL CARLO



SCALA:

1:100

VIA E. CHIESA

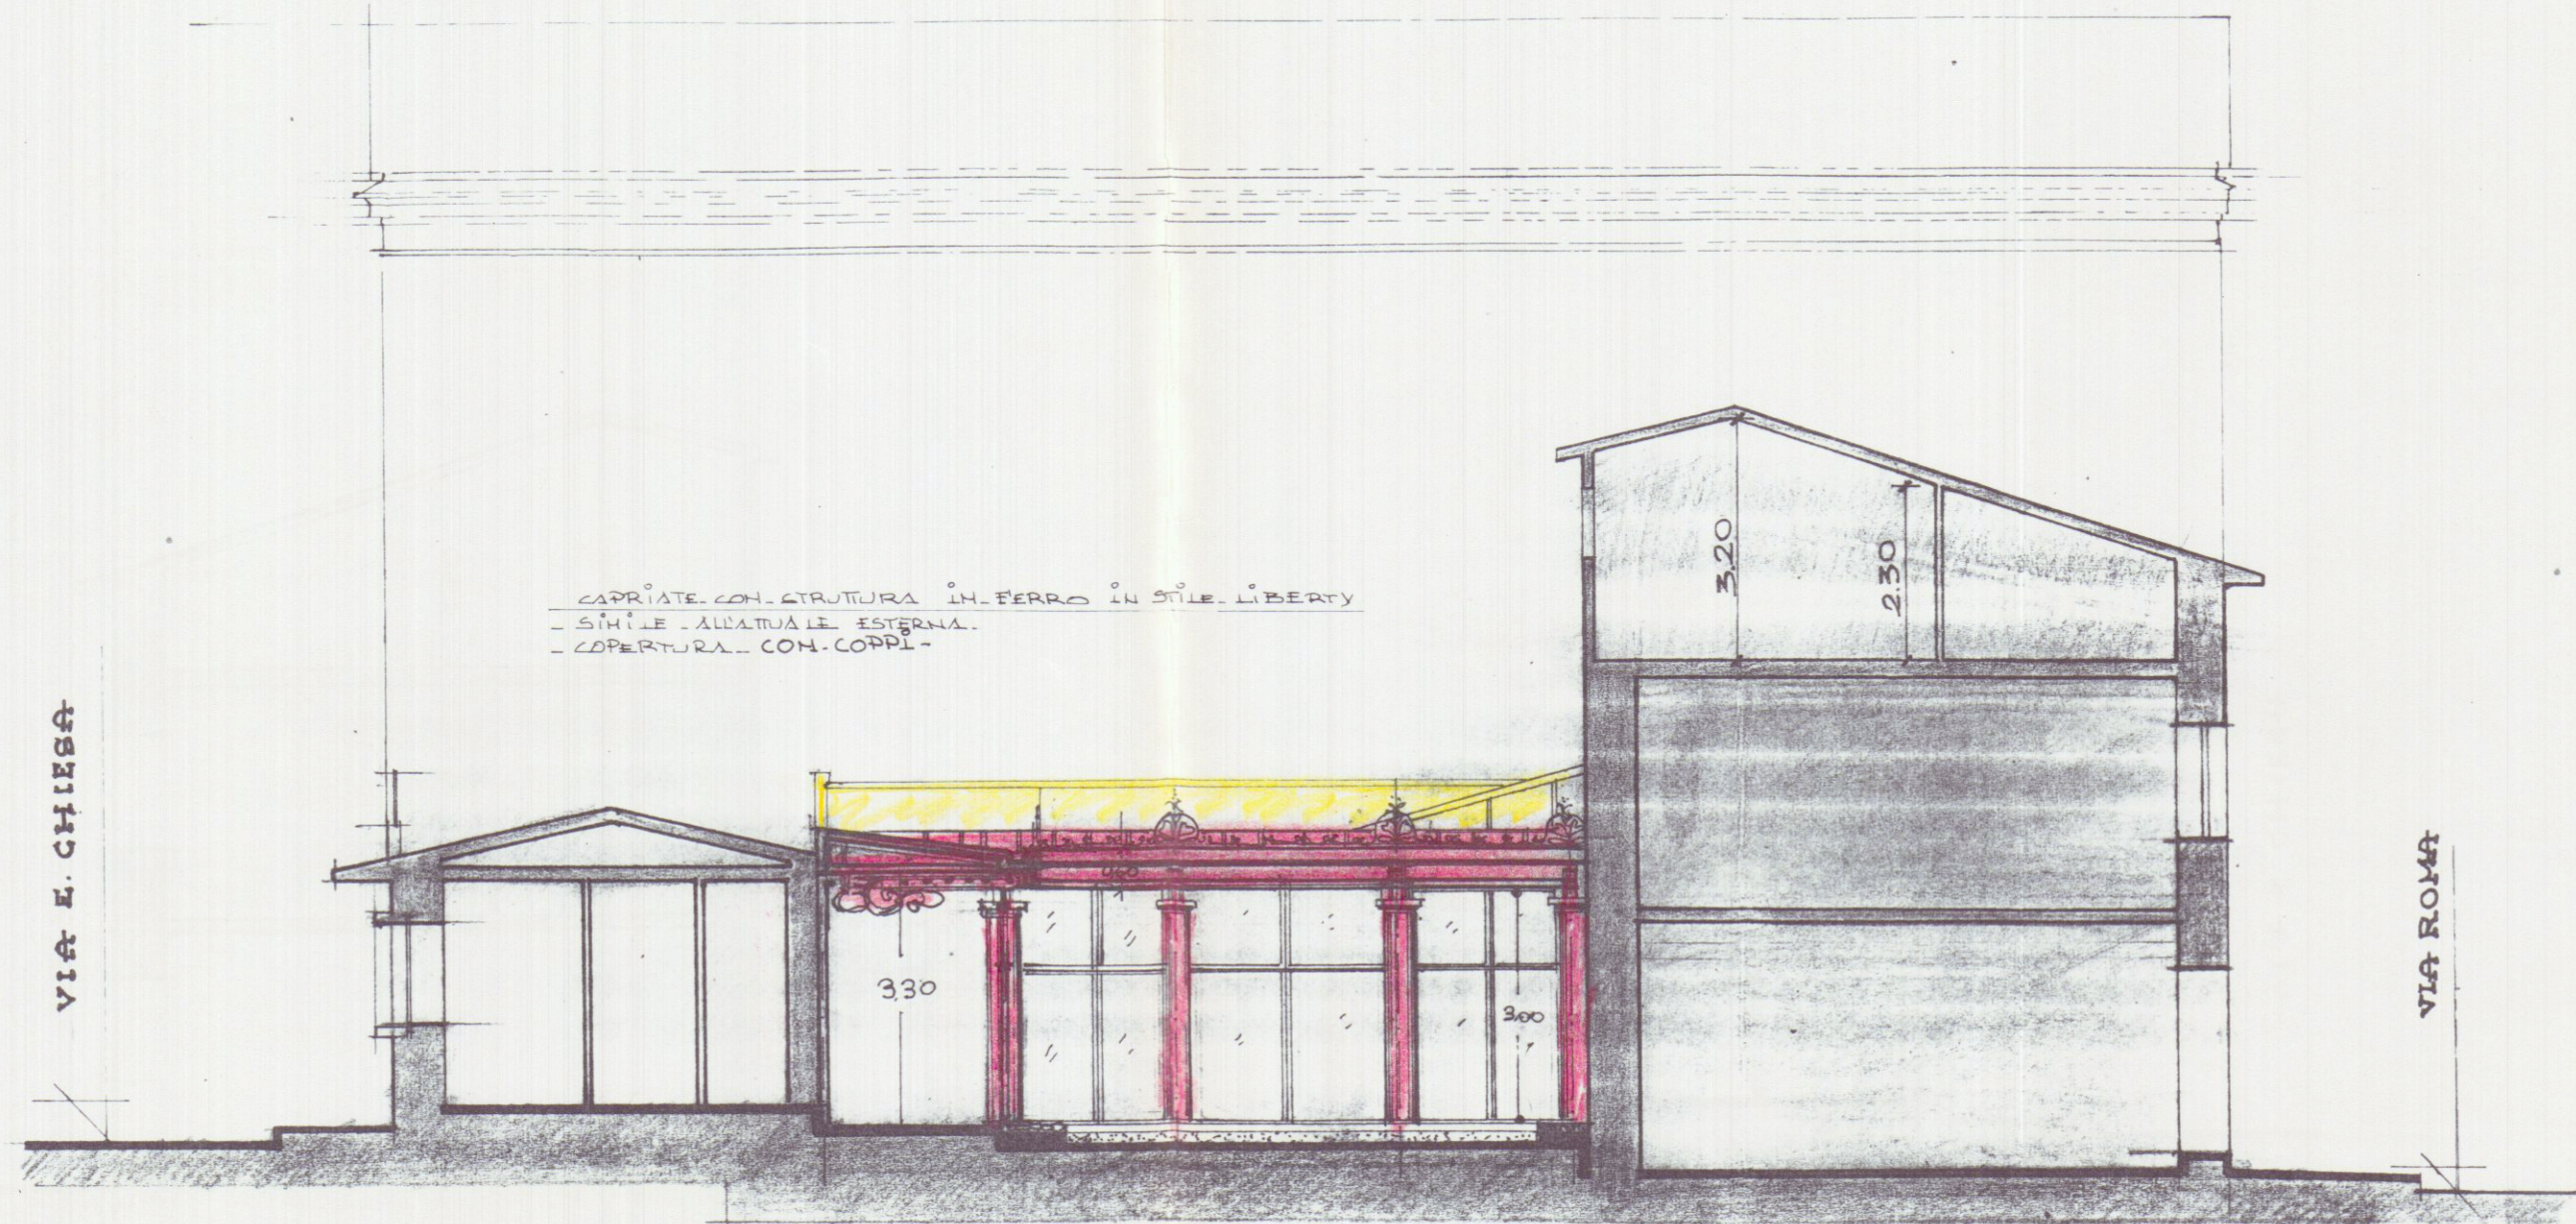

VIA ROMA

SEZIONE A-A