



COMUNE DI CARRARA

LOCALITA' S. LUCA VIA CORVENALE

PROGETTO DI UN FABBRICATO DI C1

VILE ABITAZIONE.

DITTA PROPRIETARIA:

SOCIETA' NUOVA CINQUALE s.r.l. GIA'

SOC. IMMOB. SELENE GIA'

EREDI MANNUCCI GISBERTA E C.

LICENZA EDILIZIA N° 74 del 24/9/75

DOMANDA DI CONCESSIONE EDILIZIA IN



SANATORIA N° 1892 MOD. 47/85-R n° 009456111

PROGETTISTA : ARCH. MARIO MERCANTI

SCHEMA CALCOLO VOLUME
IN ALLEGATO ALLA PERIZIA
1:100

ORDINE DEGLI ARCHITETTI DI MASSA-CARRARA
dott. arch. M. MERCANTI MARIO 143
Cod. Fisc. MRC MRA 46913 B332N

CORRETTURA A TERRAZZA PARTICIPALE

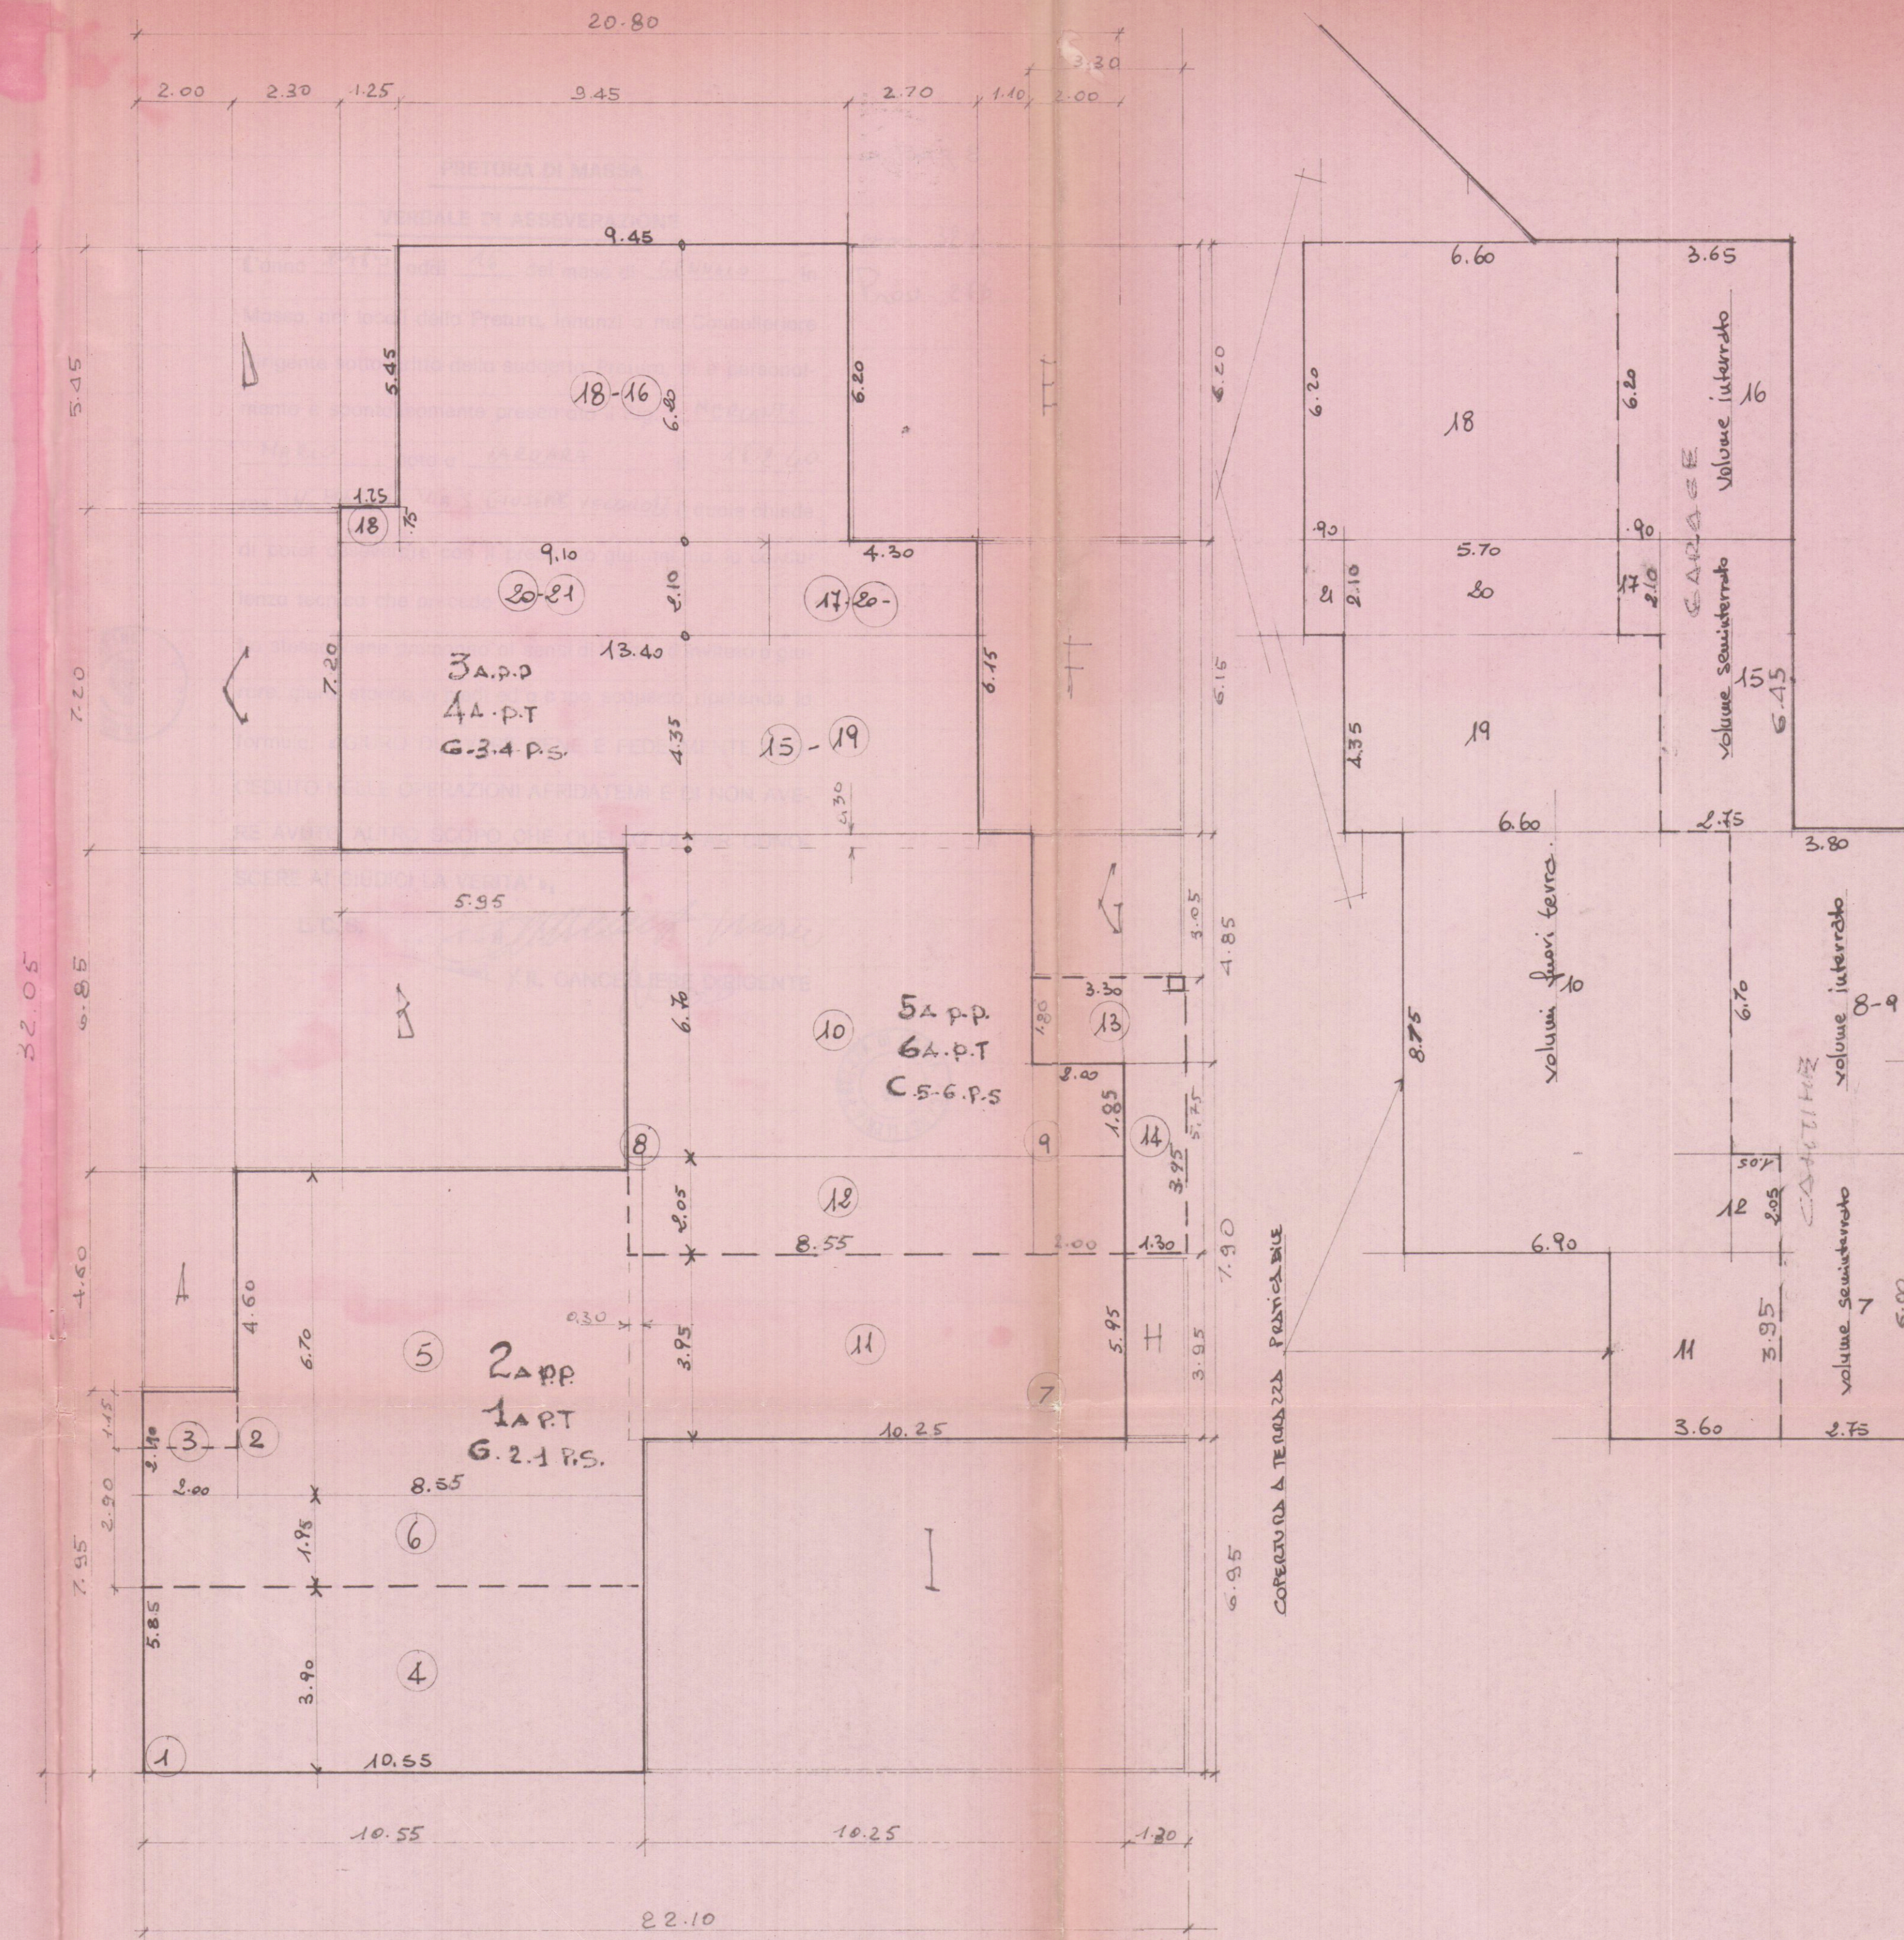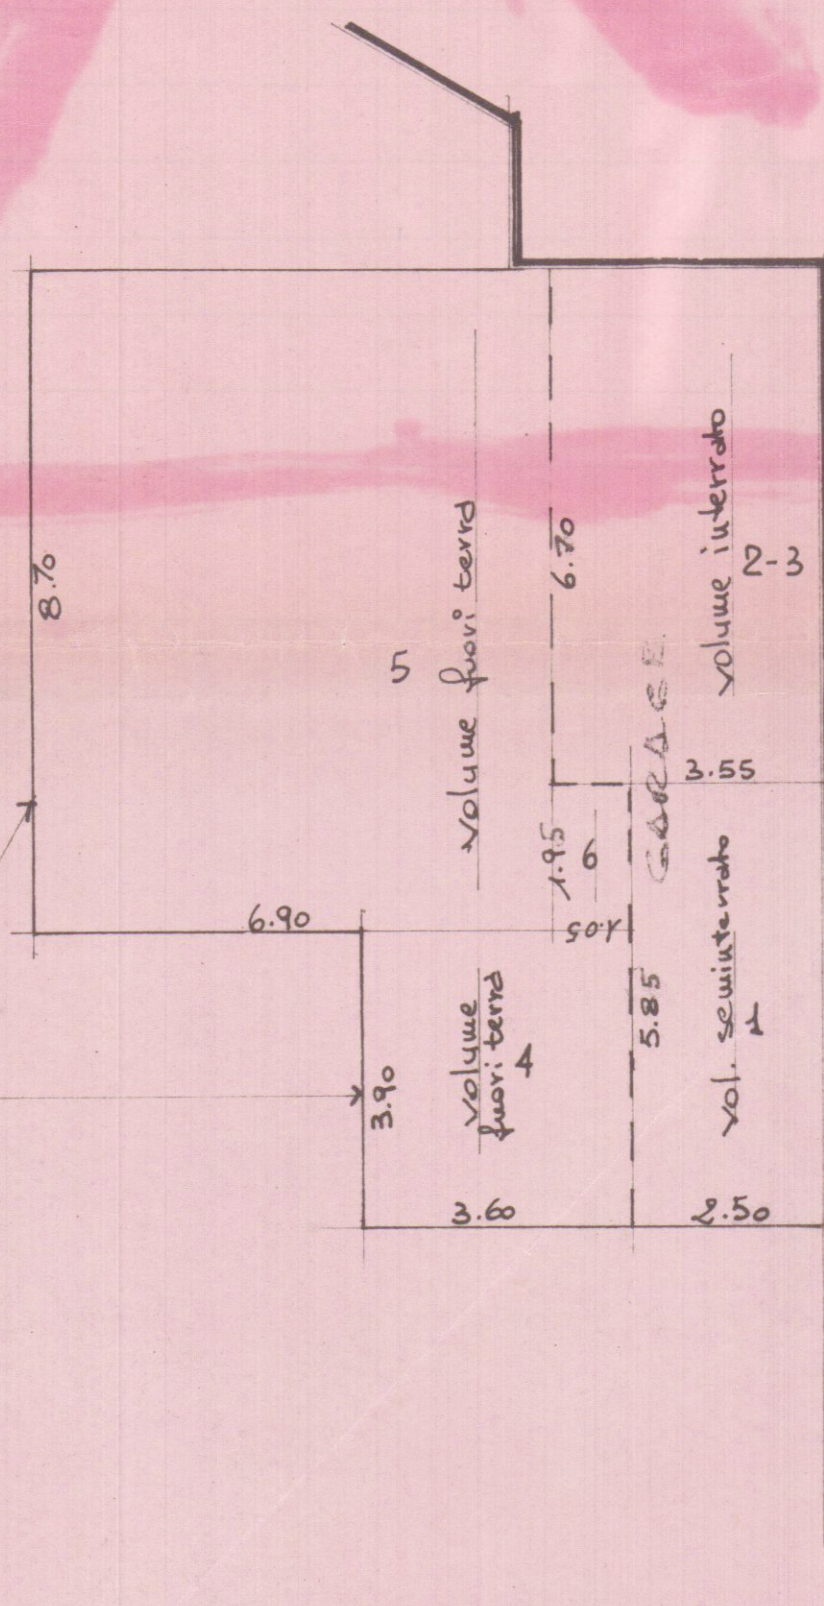

--- RIENTRI E SPorgenze AL PIANO PRIMO
PERIMETRO INGOMBRO PIANO INTERIATTOE
PIANO TERRA.