


IG Studio Tecnico Professionale		Geom. LUCA COPPO Geom. MICHELE GIACCHE'	
Via Cavallotti n. 2/b - 54031 FOSSENZUOLA - AREZZO		Tel. 0585/53.391	
TAV. 1		DATI CATASTALI FG. 48 MAPP. 934	
SIG.RA PEZZICA NORA		TAVOLA 1	
Ristrutturazione di fabbricato sito in Carrara, località Fontia.		DATI TAVOLA PLANIMETRIE, PIANTE PROSPETTI, SEZIONI	
ATTUALE	DATA	SCALE	1:2000, 1:100, 1:20


10 MAG. 1997 **APPROVATO**




ESTRATTO CATASTALE 1:2000 FG 48 MAPP 934

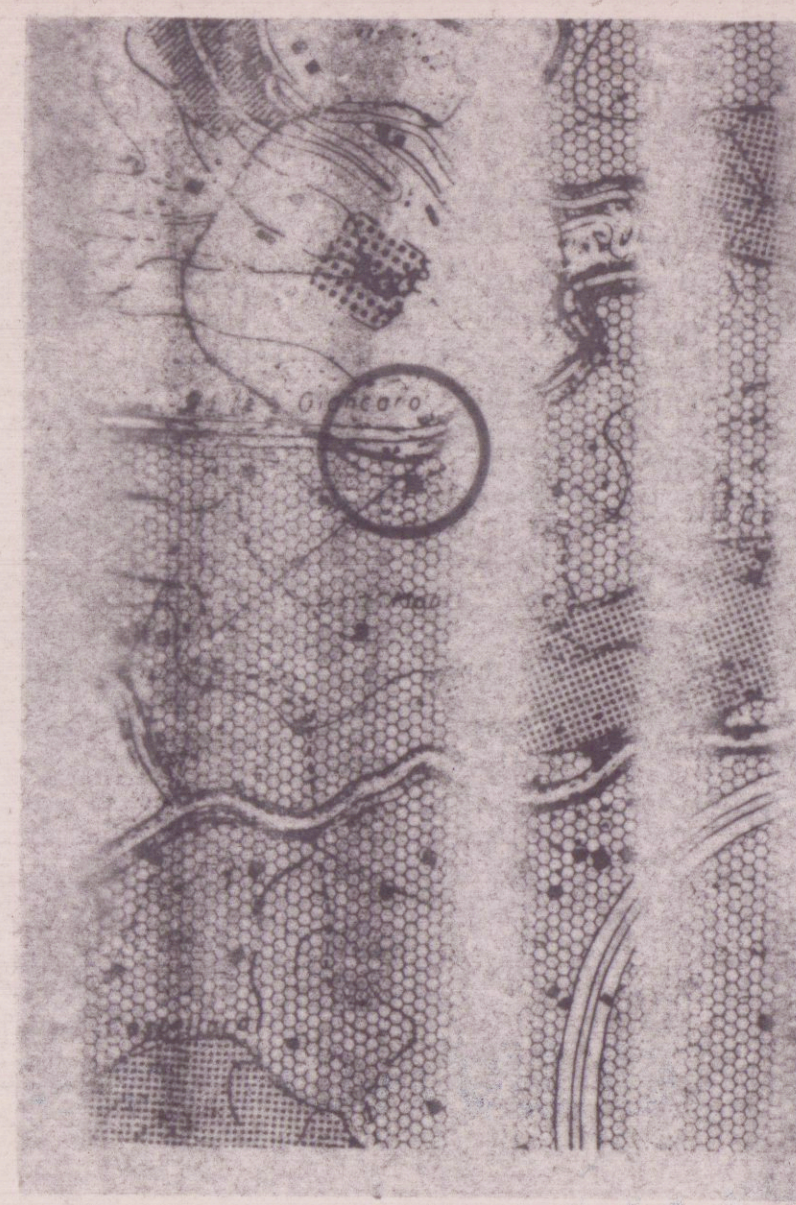


ESTRATTO DI PRGC.

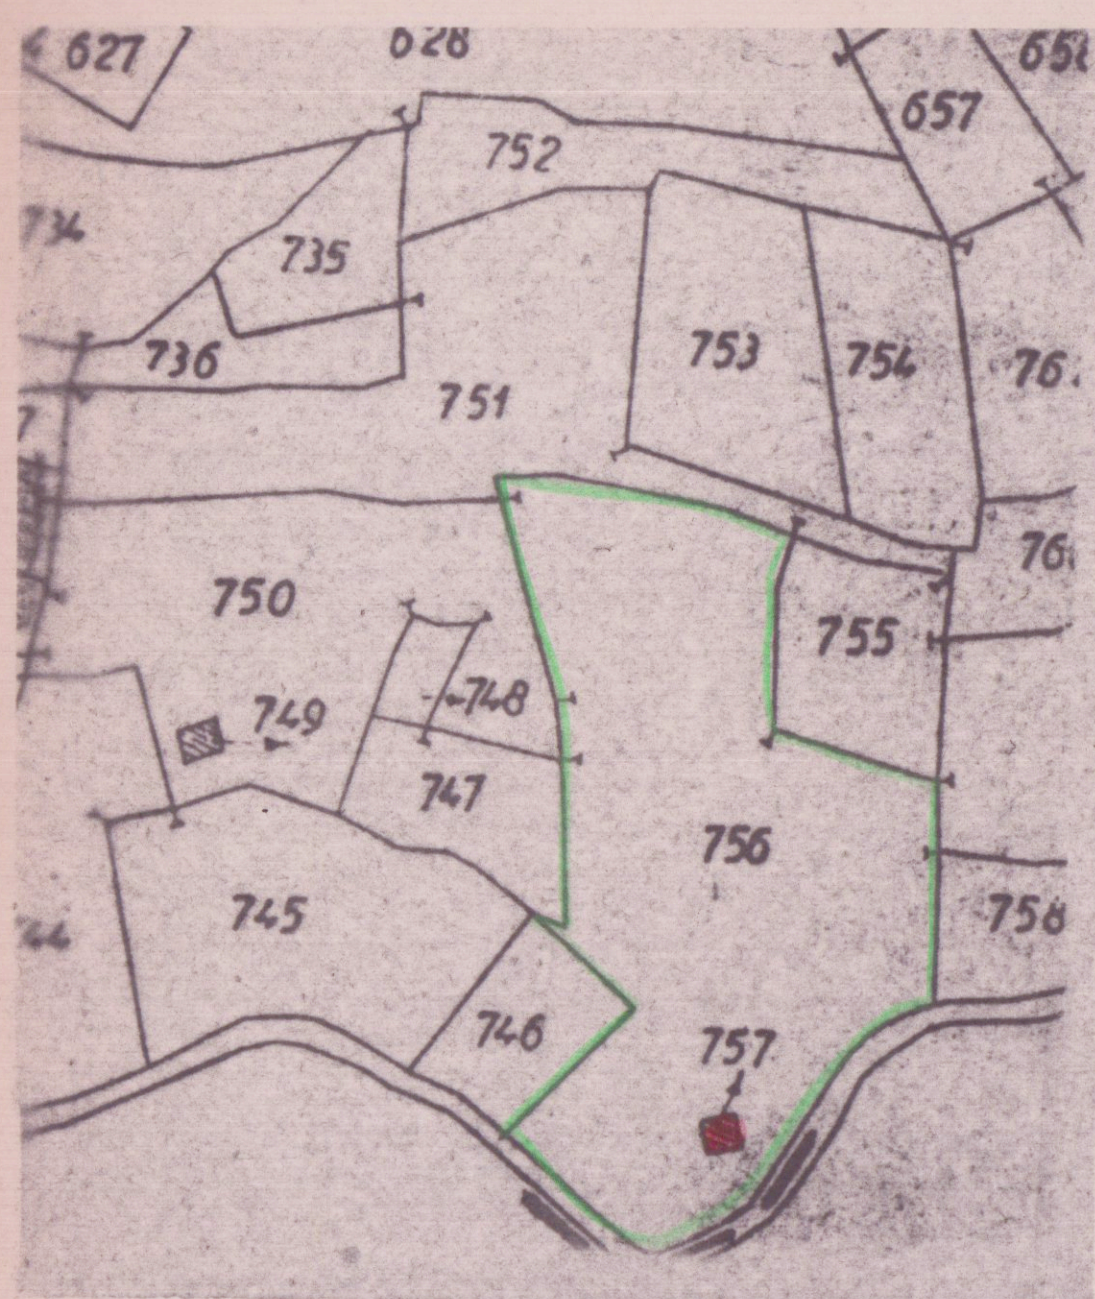


INGRANDIMENTO CATASTALE 1:1000

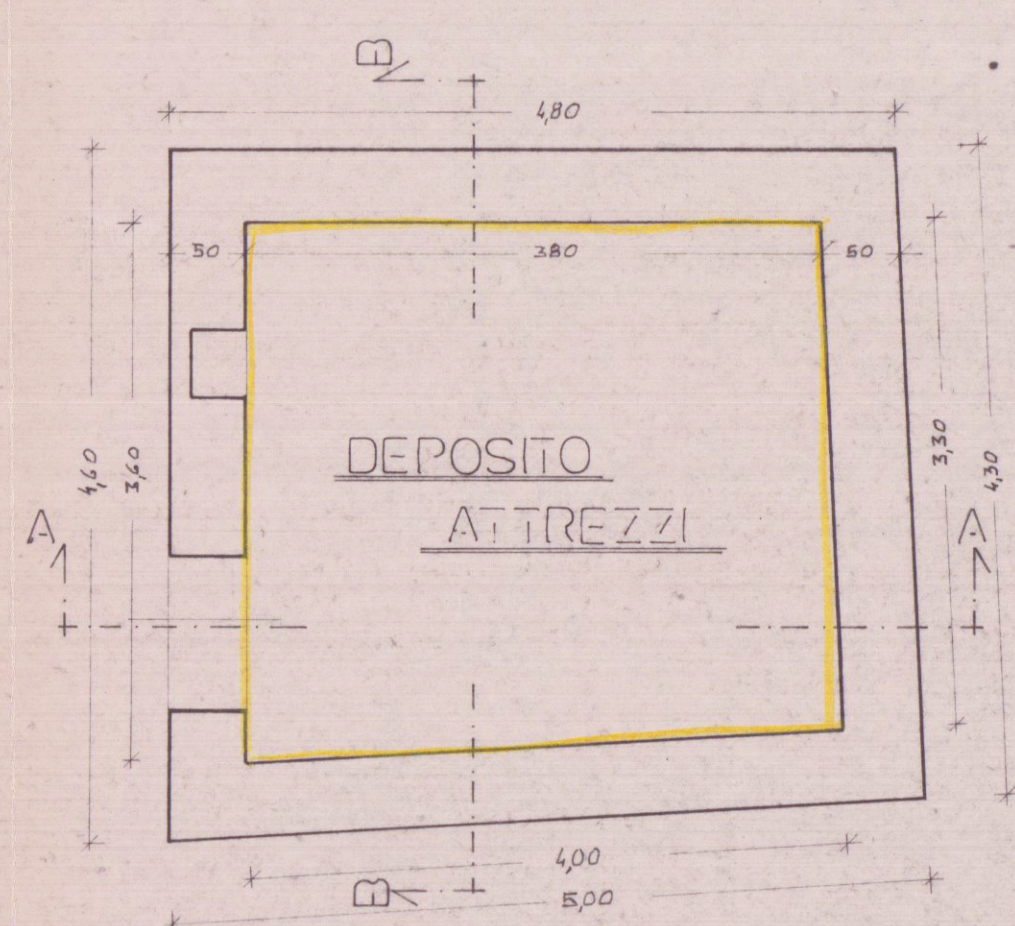


PIANTA PIANO TERRA

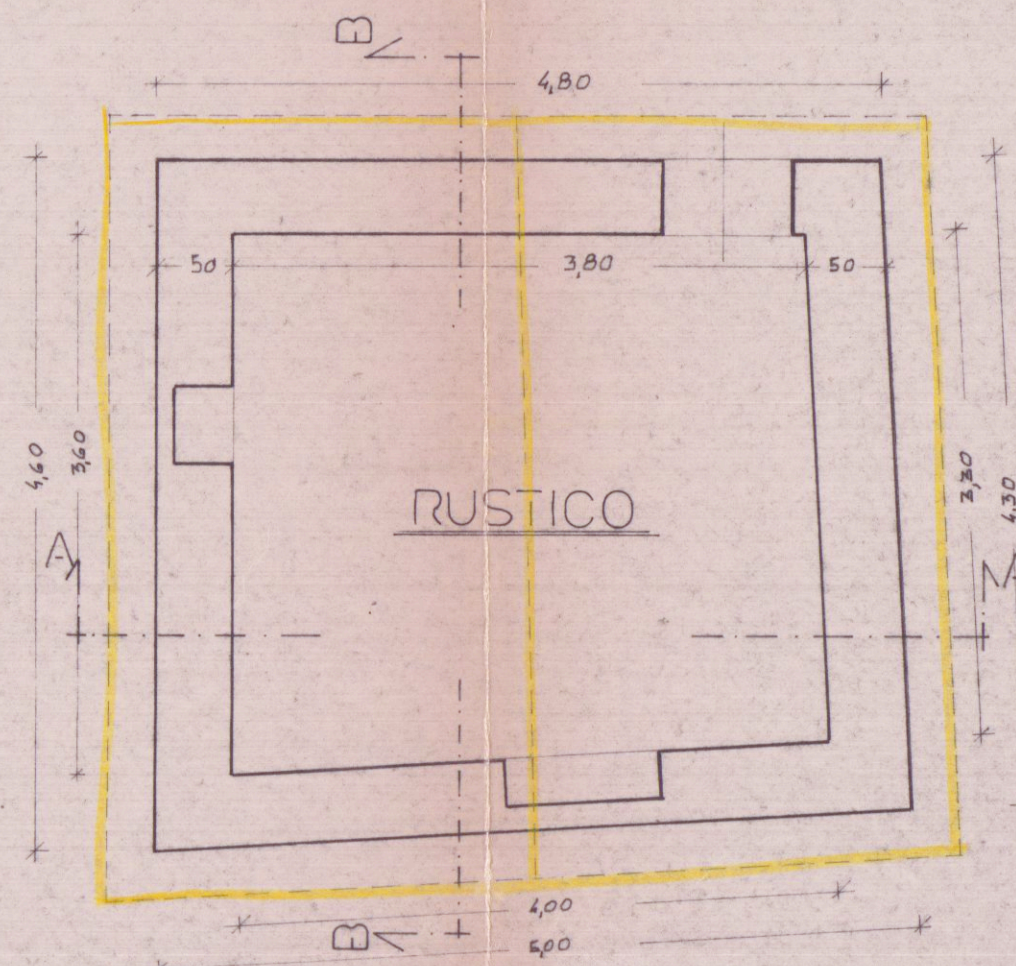


PIANTA PIANO SECONDO

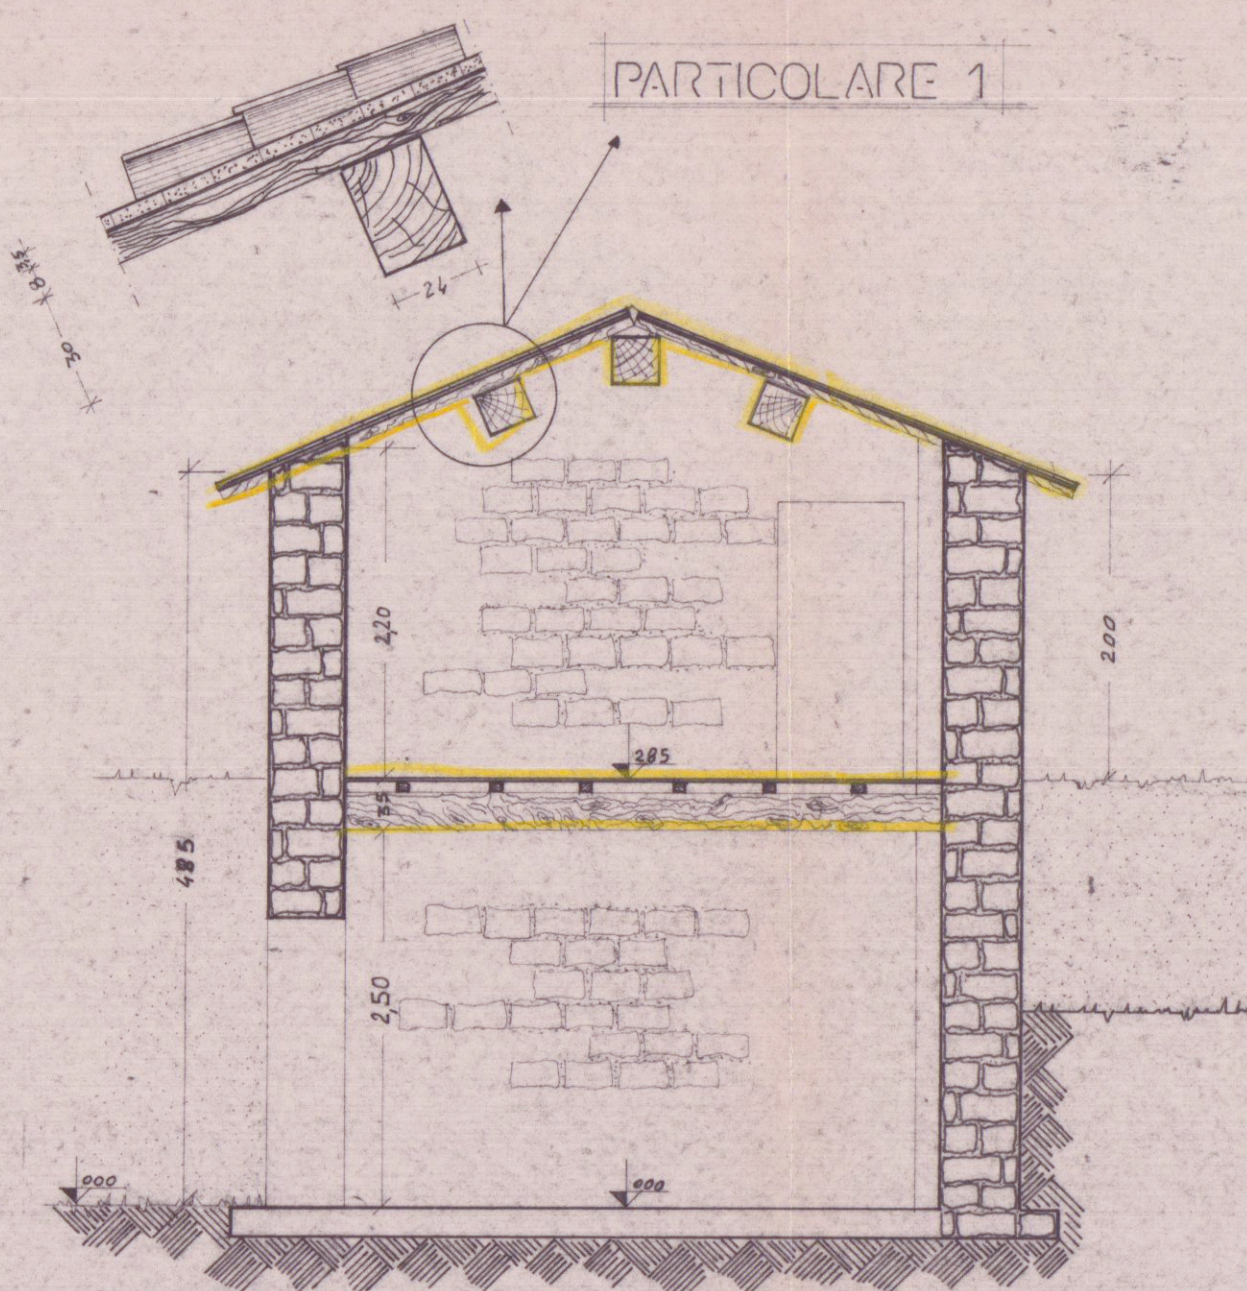


SEZIONE A - A

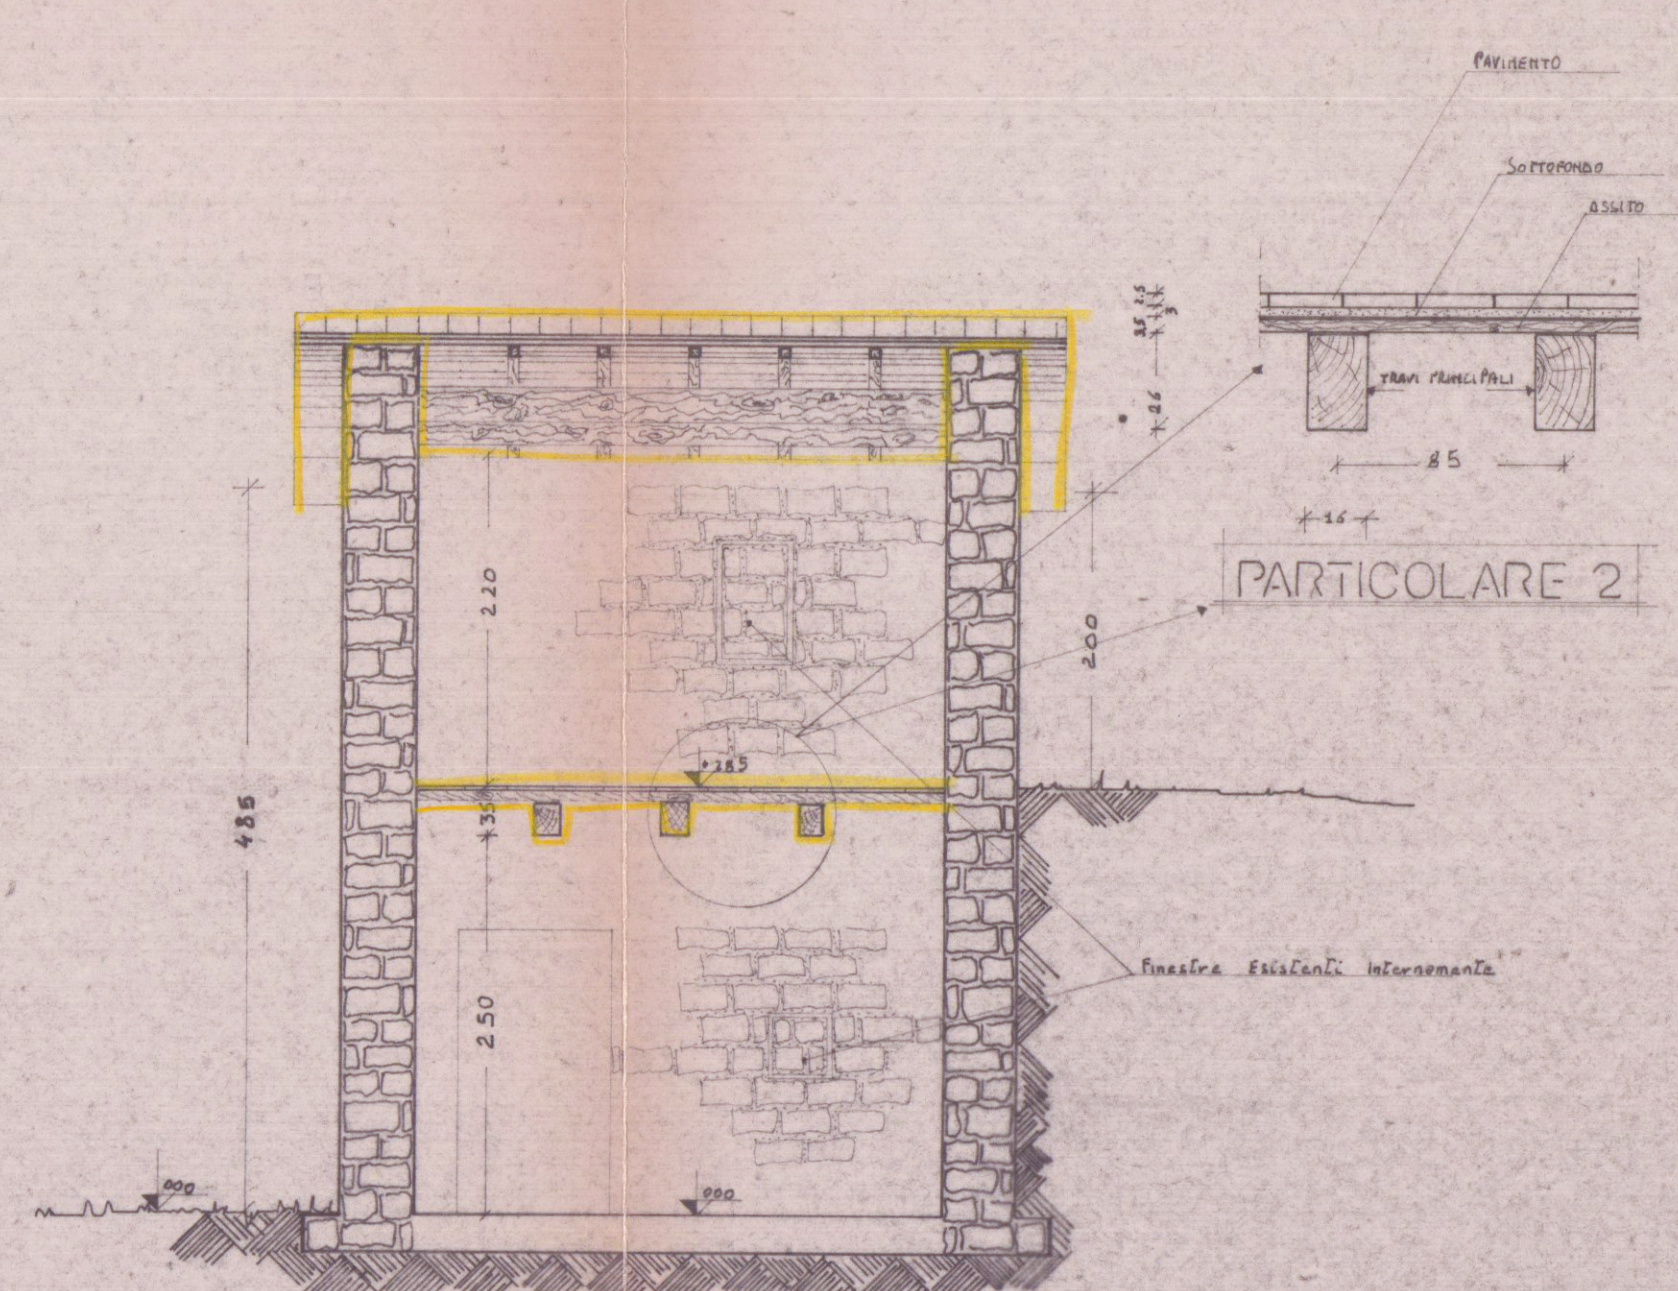


SEZIONE B - B

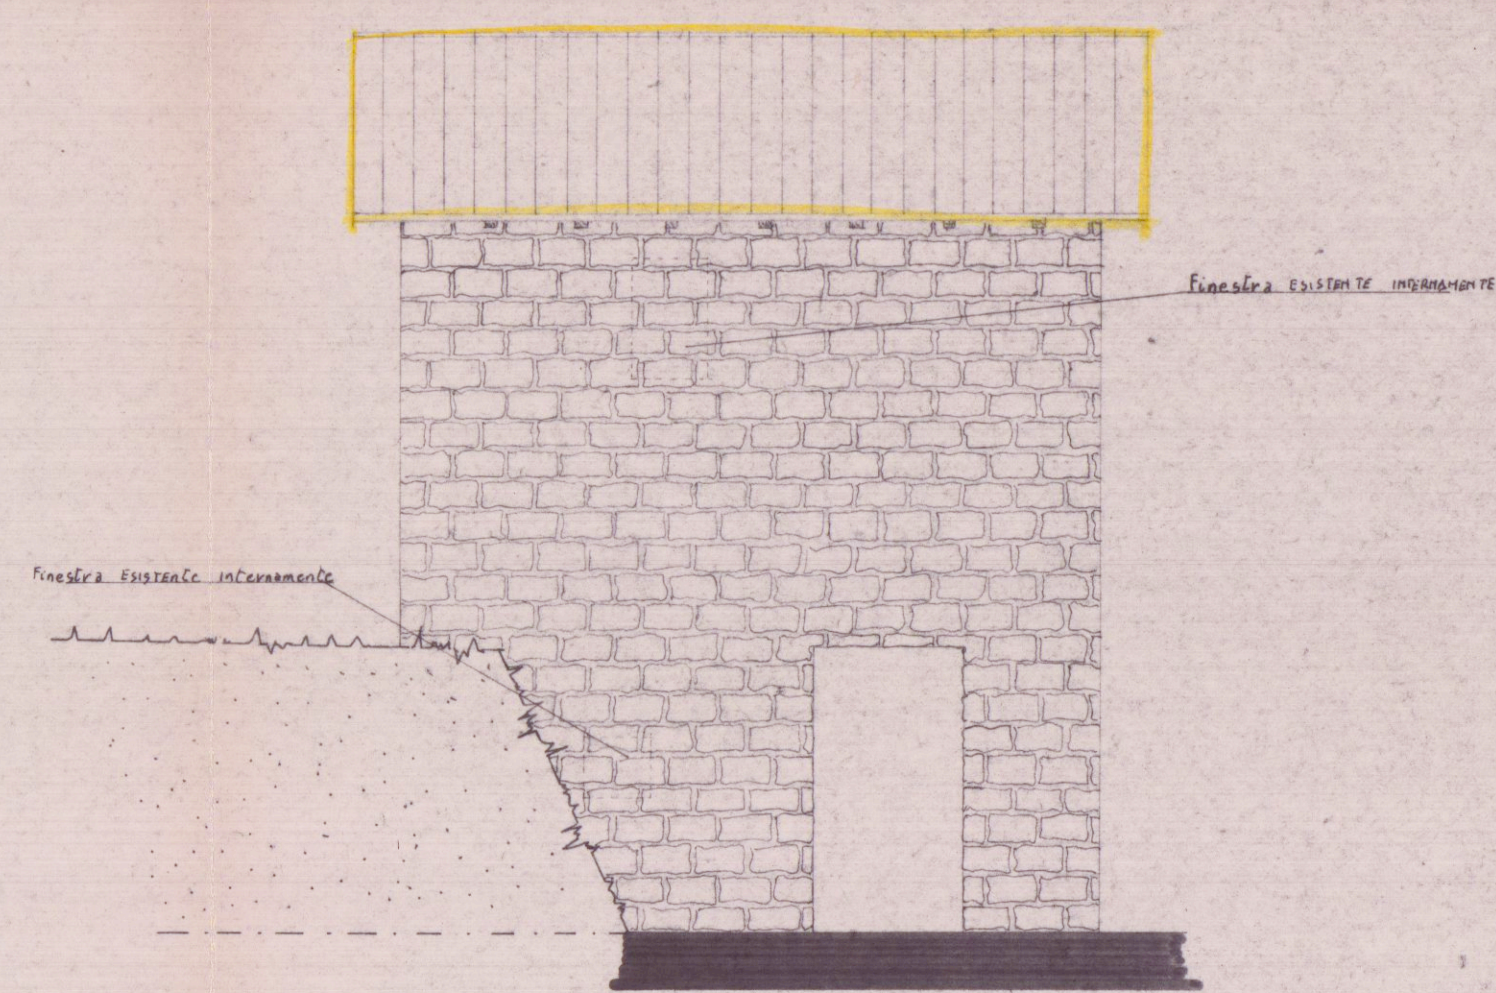


PROSPETTO OVEST

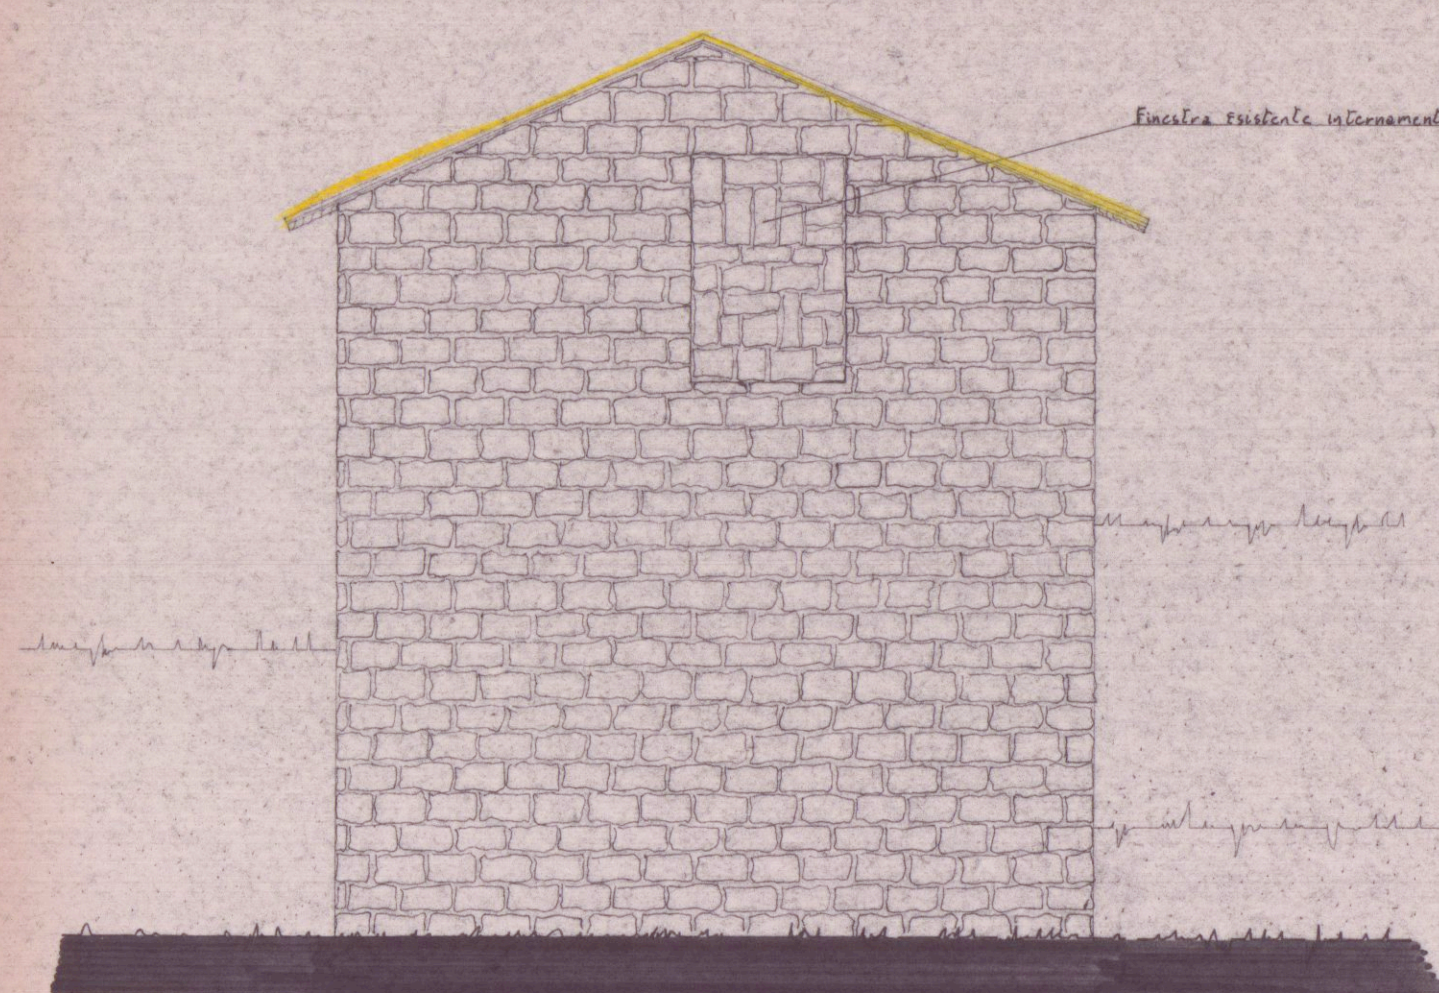

PROSPETTO SUD

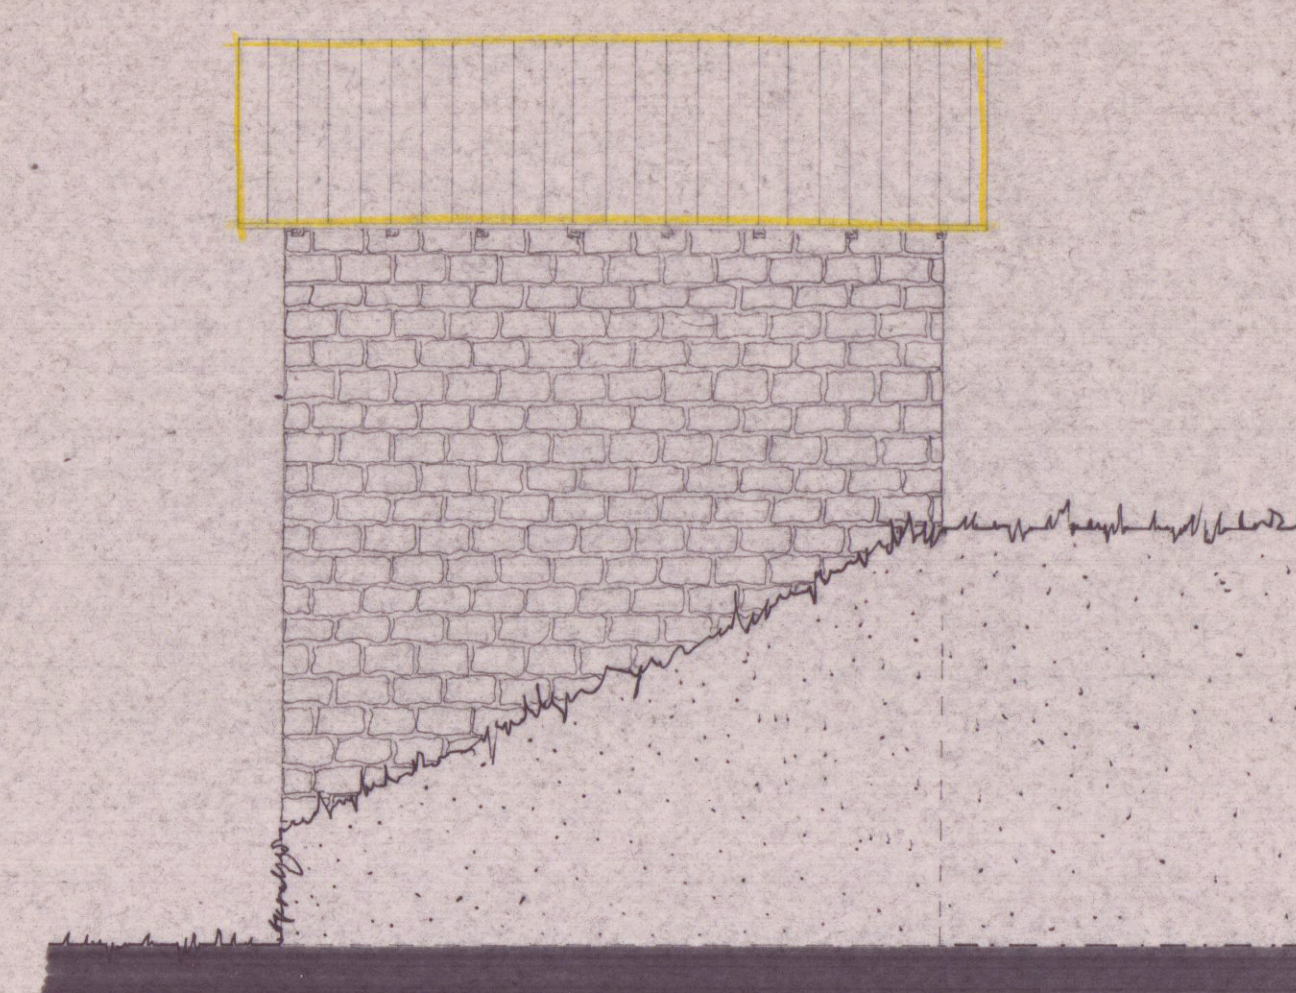

PROSPETTO EST

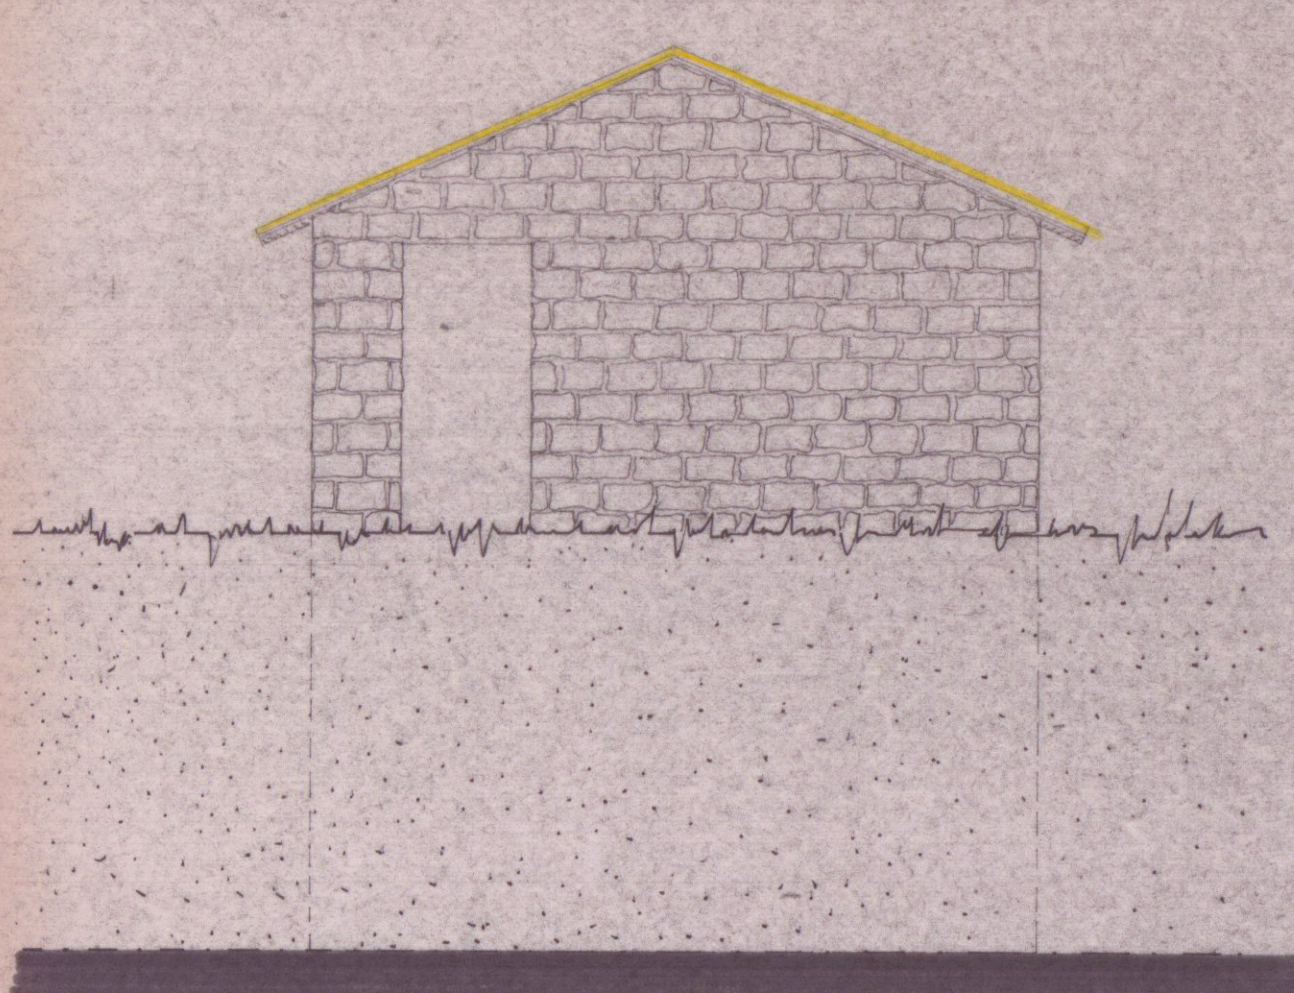

PROSPETTO NORD