

26 SET. 1983

VARIANTE


APUANATECNICOOP

VIALE STAZIONE, 5 MASSA

PROGETTO DI AMPLIAMENTO CASA DI CIVILE
ABITAZIONE - SITA IN COMUNE DI CARRARA (LOC. AVENZA)

PROPRIETÀ: SIG. ZANETTI NORA - COPPELLI FRANCO

PROGETTISTA:

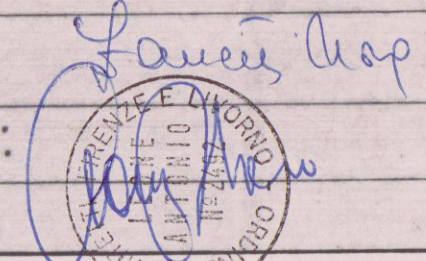


APPROVATO
27 DIC. 1983
CONTROLLATO
IL SINDACO



VARIANTE
Approvato dal Sindaco alle condizioni
della concessione edilizia n. 245 del 27 DIC 1983
CARRARA, IL 27 DIC 1983

L'INGEGNERE CAPO

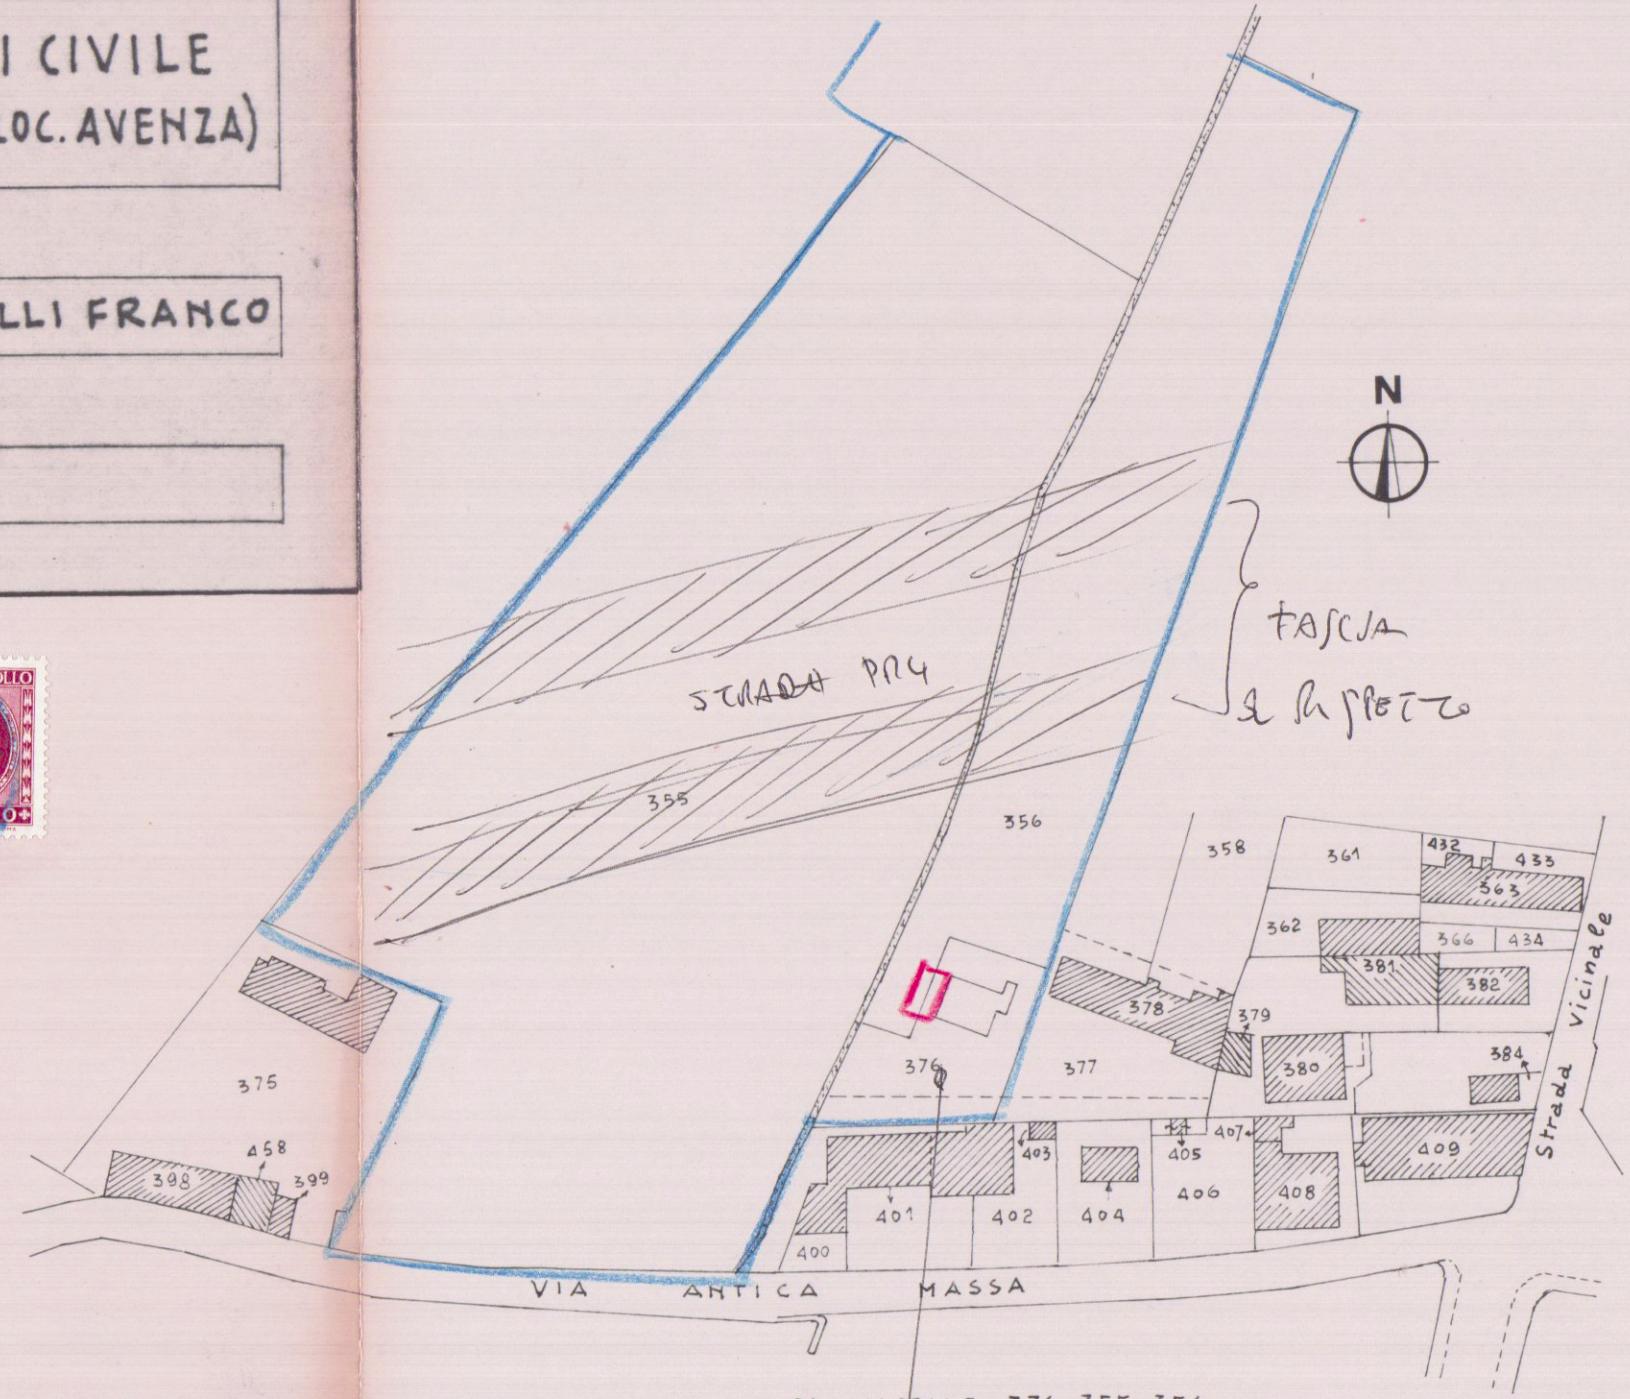


PLANIMETRIA CATASTALE - FOGLIO 91 - MAPPALE 376-355-356
SCALA 1:1000




ZONA RURALE
INDICE 003
Distanza confine 10,00
Piani 2
 Altezza 7,00

SCHEMA SUPERFICI IN APPLICAZIONE L.R.
P.R.G.C. 71 - ZONA RURALE

ESISTENTE	DI PROGETTO
P.T. K 5,00 x 4,90 = mq. 24,50	P.T. K 3,00 x 2,90 = mq. 8,70
W.C. 1,00 x 3,60 = " 3,60	P 4,90 x 2,10 = " 10,29
P1° C 5,00 x 4,90 = " 24,50	I 2,90 x 1,80 = " 5,22
TOTALE mq. 52,60	S 6,00 x 4,30 = " 25,29
	D 1,70 x 0,30 = " 0,51
	W.C. 1,90 x 1,10 = " 2,09
	P1° C 3,00 x 2,90 = " 8,70
	C 4,30 x 3,00 = " 12,90
	D 1,70 x 0,30 = " 0,51
	C 4,90 x 3,40 = " 16,66
	D 3,60 x 1,50 = " 5,40
	D 1,50 x 1,30 = " 1,95
	COR. 4,20 x 1,10 = " 4,62
	W.C. 2,30 x 1,70 = " 3,91
	TOTALE mq. 109,91
	SUP. CONCESSA L.R. mq. 140
	SUP. REALIZZATA mq. 109,91

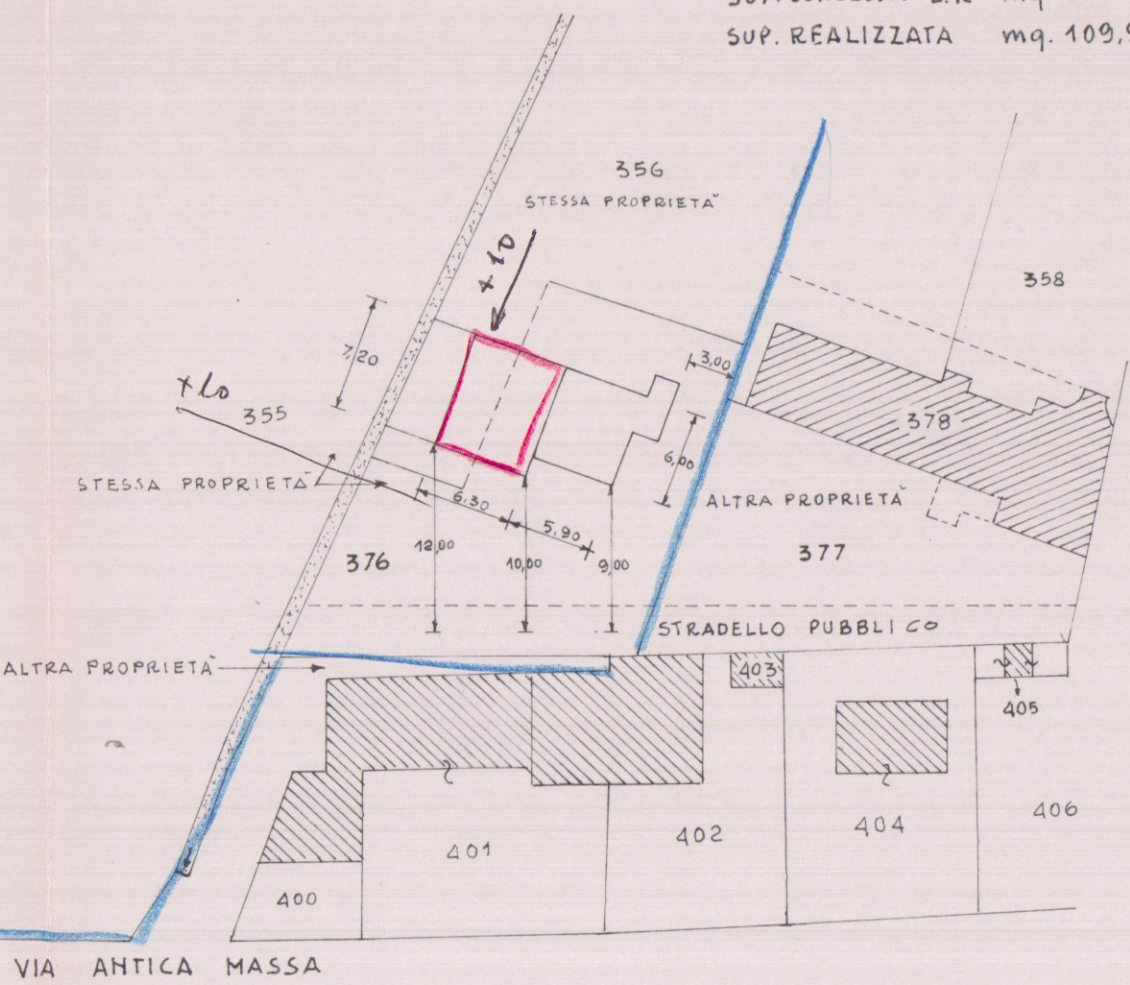

PLANIMETRIA - SCALA 1:500

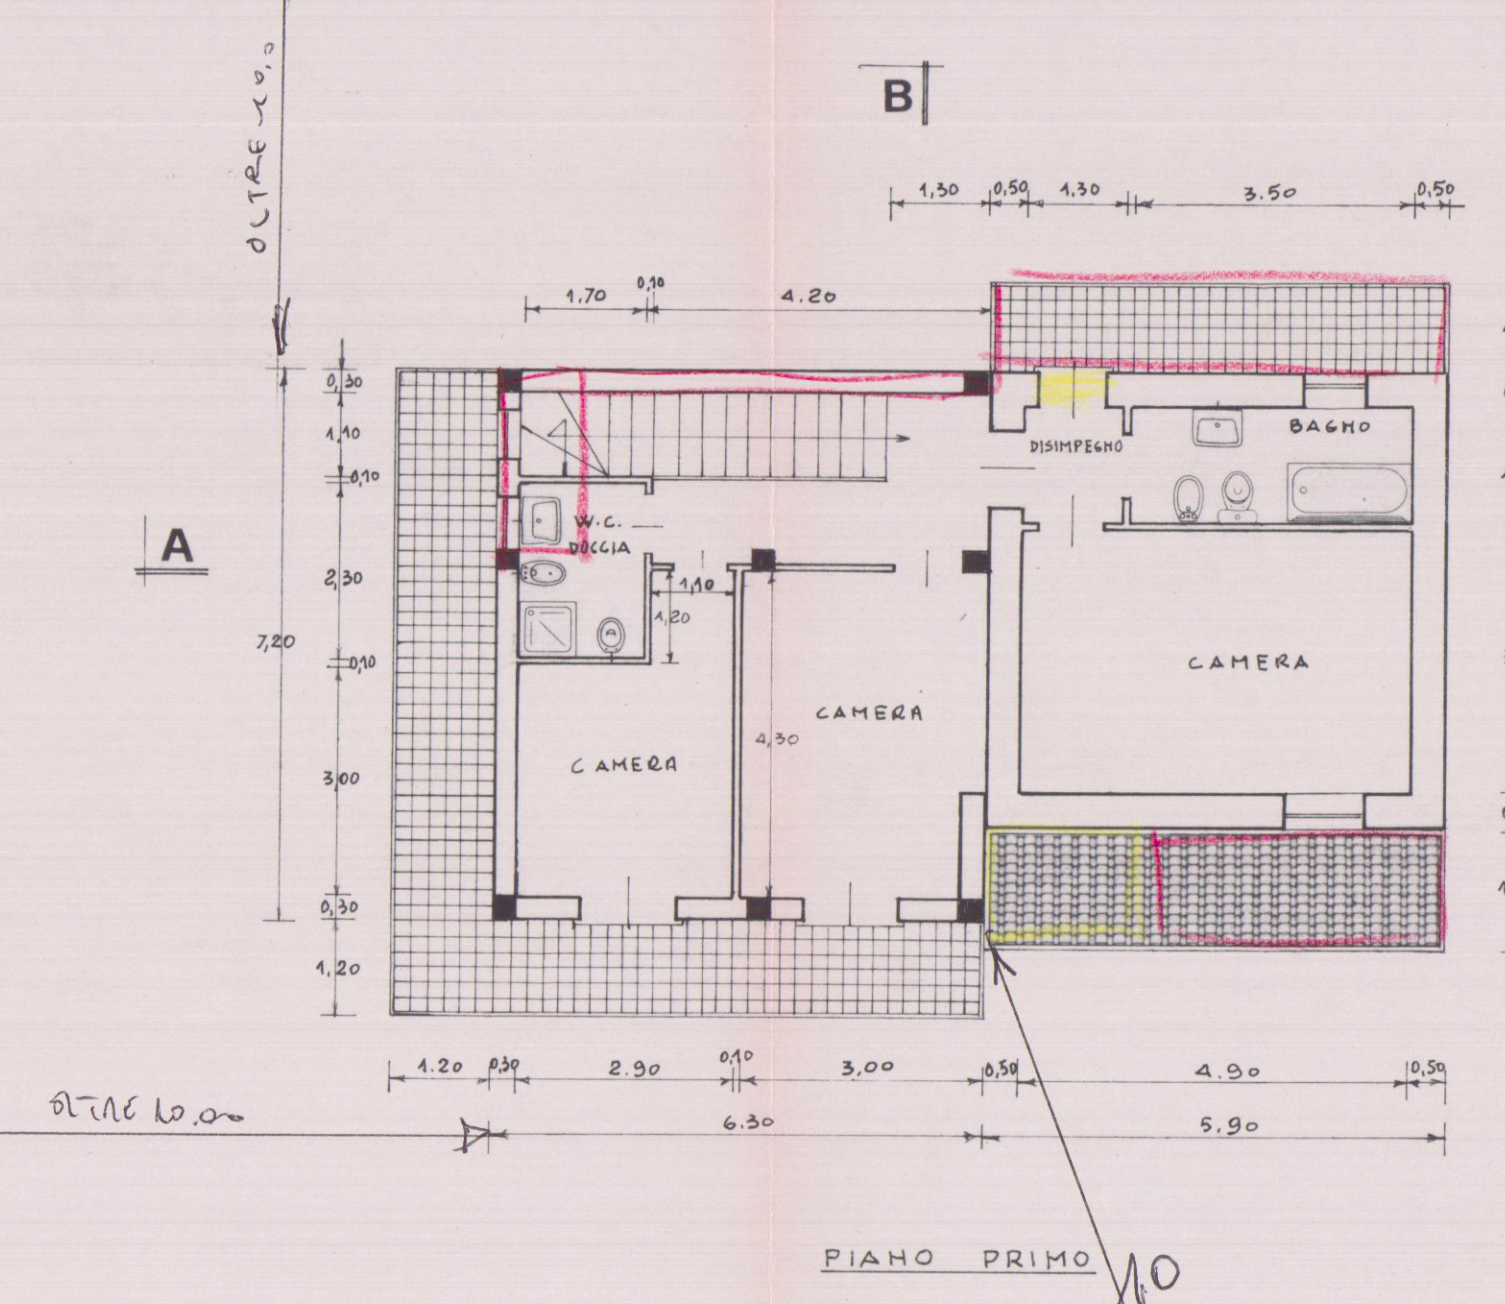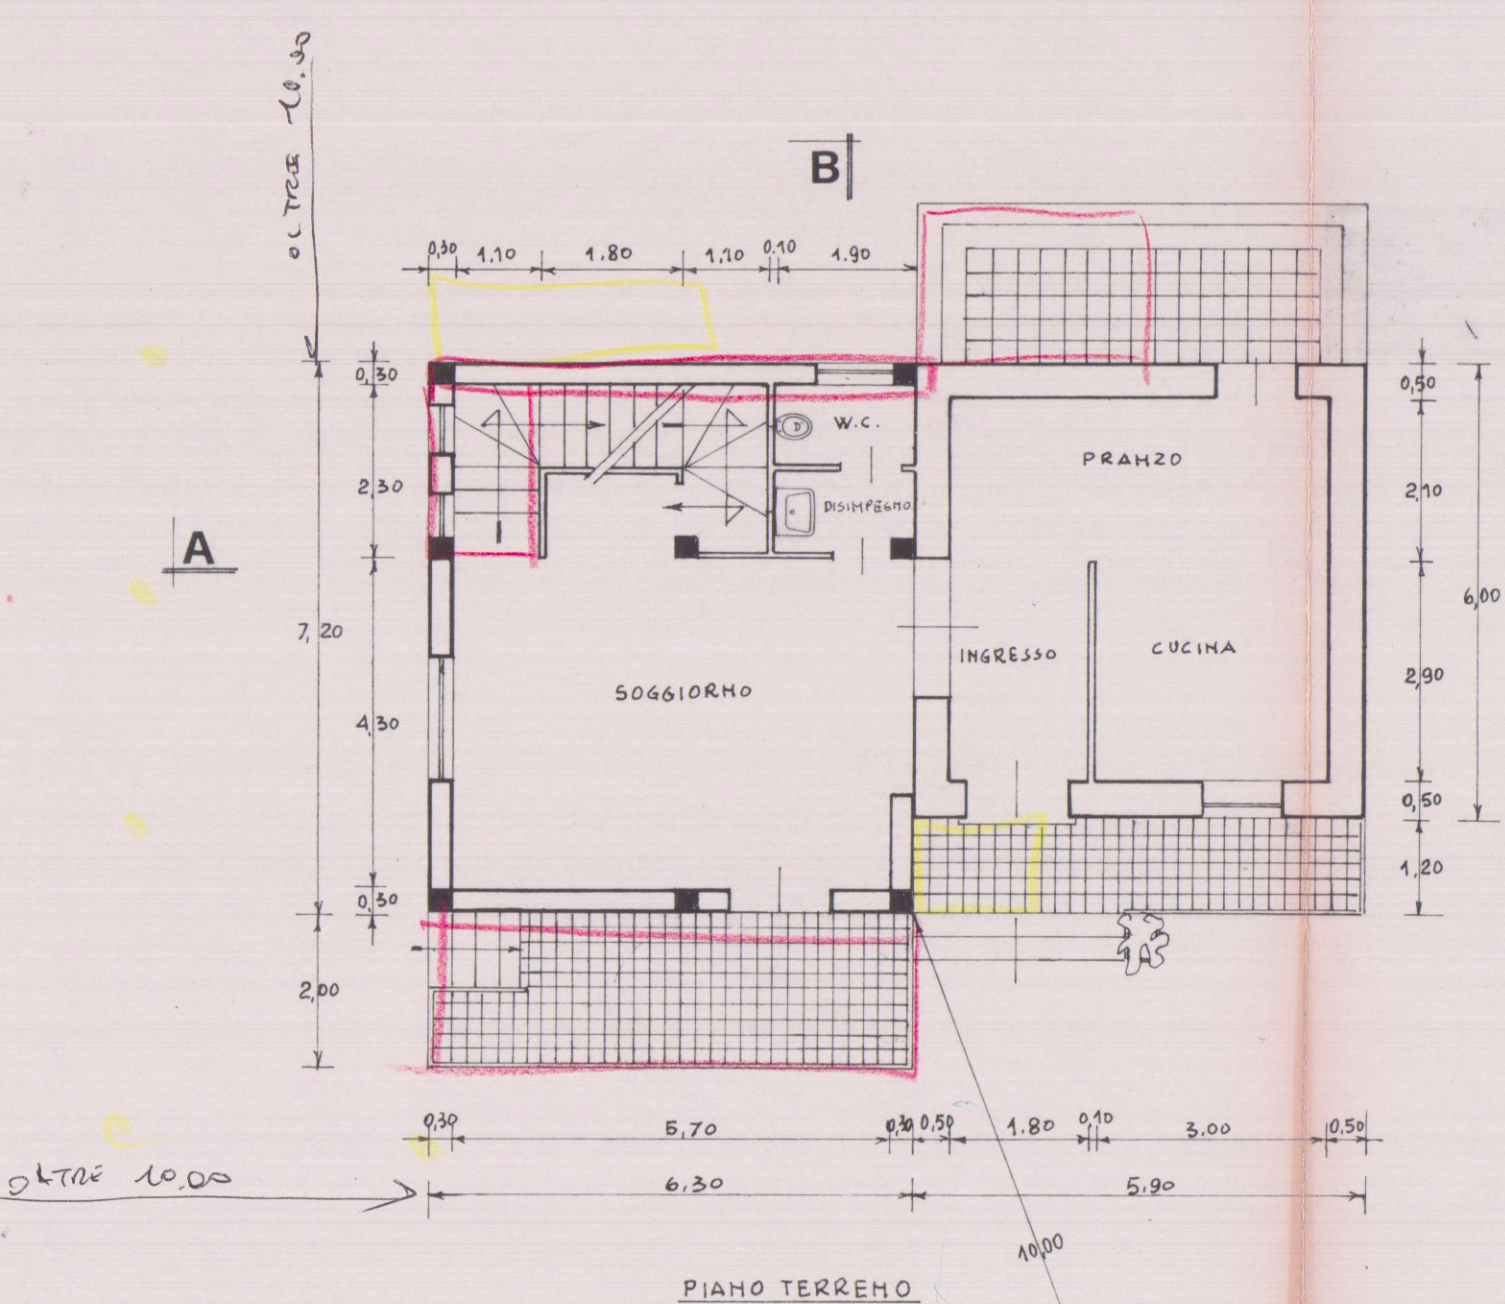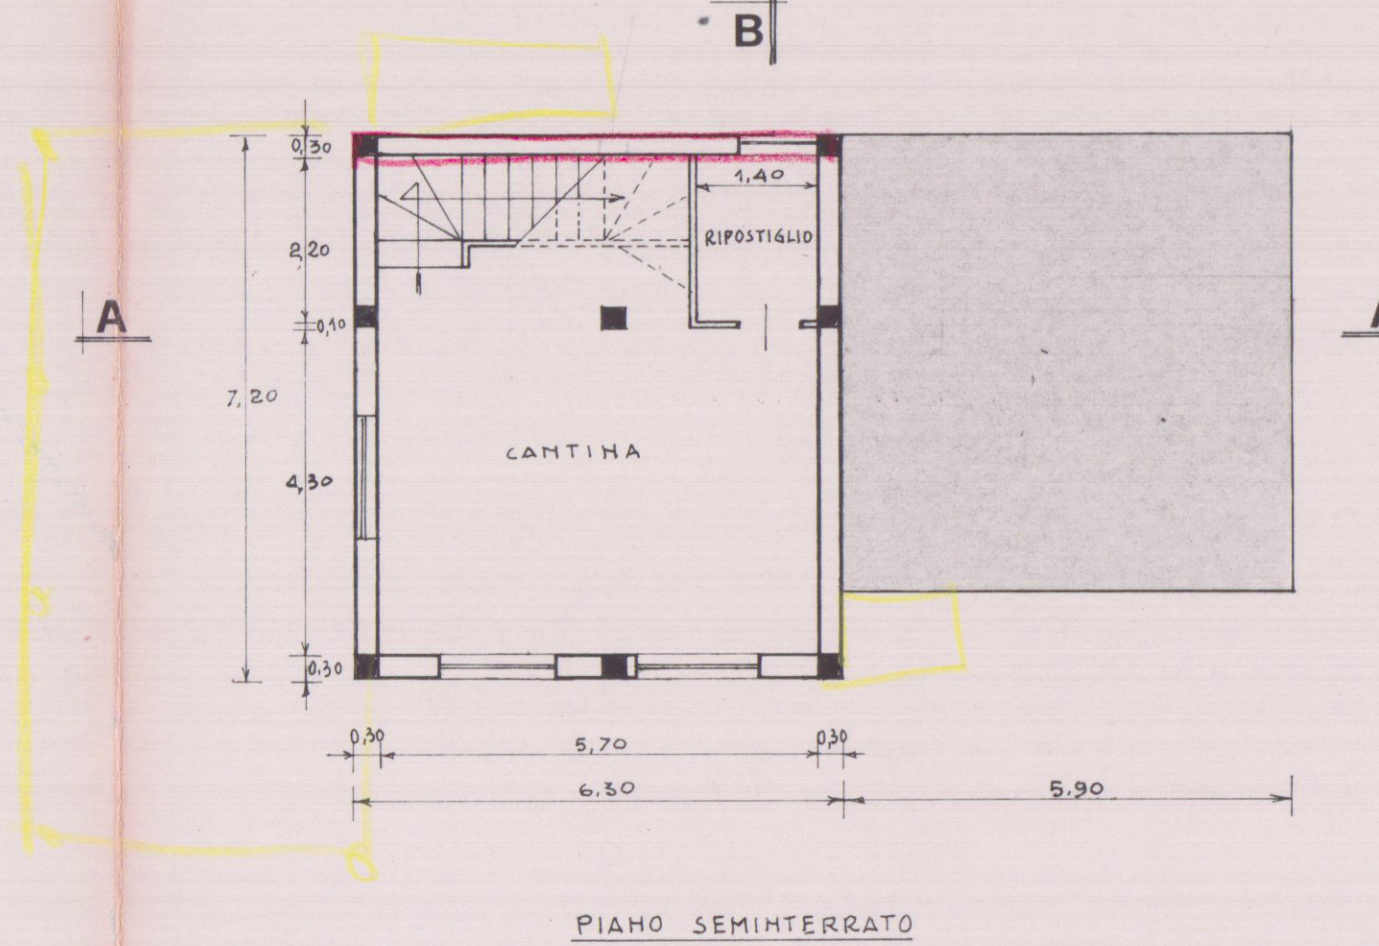

SCHEMA VOLUMETRICO

ESISTENTE
A - 6,00 x 5,90 = mq. 35,40 x h. 6,45 = mc. 228,53
B - 3,80 x 1,25 = " 4,75 x h. 2,00 = " 9,50 (da demolire)
TOTALE mc. 228,53

DI PROGETTO

PIANO TERRENO

B - 7,20 x 6,30 = mq. 45,36 x h. 3,70 = mc. 167,83

PIANO PRIMO

B - 7,20 x 6,30 = mq. 45,36 x h. 2,85 = mc. 129,27

TOTALE mc. P.T. + P1° = mc. 297,10

INCREMENTO - mc. 297,10

