

PROGETTO di RISTRUTTURAZIONE di un FABBRICATO
 SITO a CARRARA via MONTIA
 di PROPRIETÀ DELL'AMICO SERGIO
 TAV. N.3 SCALA 1:100 ESISTENTE (PROSPETTI - SEZIONI)

21 GEN. 1983




APPROVATO

17 FEB. 1987


CONTROLLATO
D. ARCONICO

Approvato dal Sindaco alle condizioni
 indicate nella Concessione Edilizia
 N. 31 del 10 GIU. 1986


IL FUNZIONARIO di PROGETTO
 (Arch. Claudio Verrini)

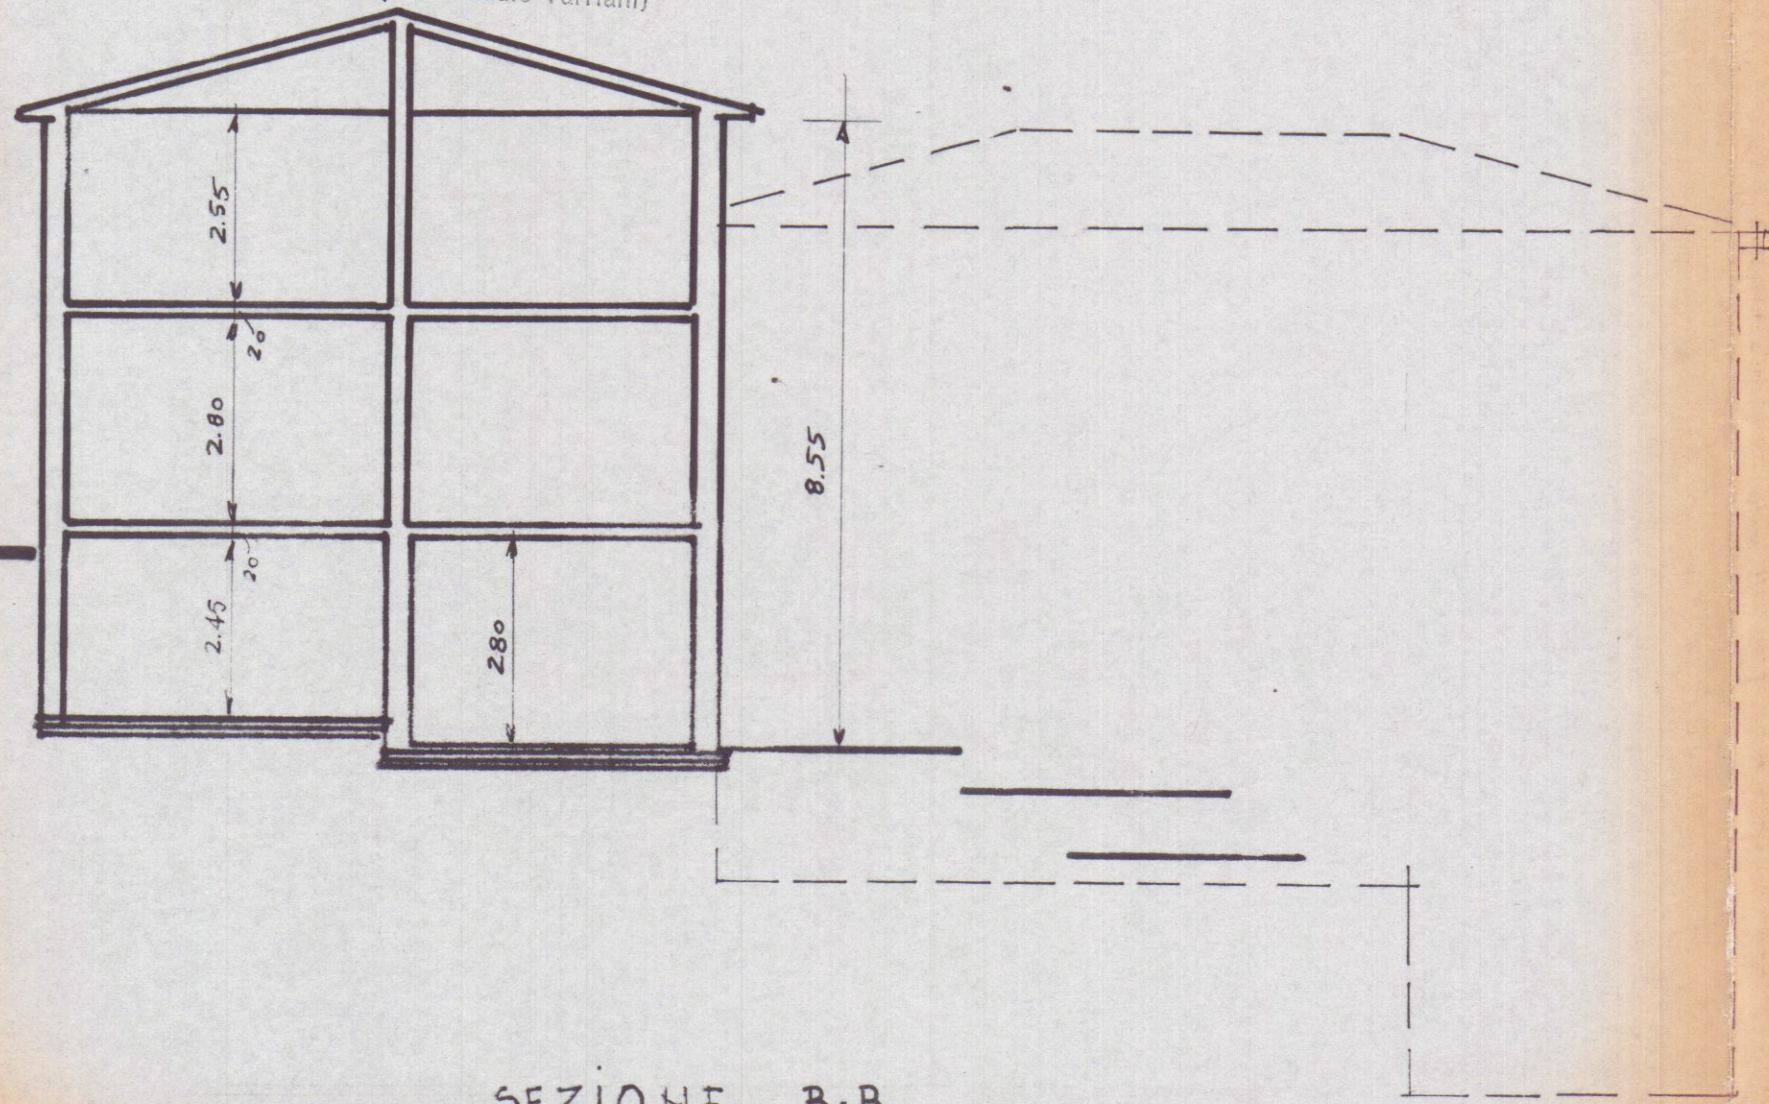


SEZIONE B-B

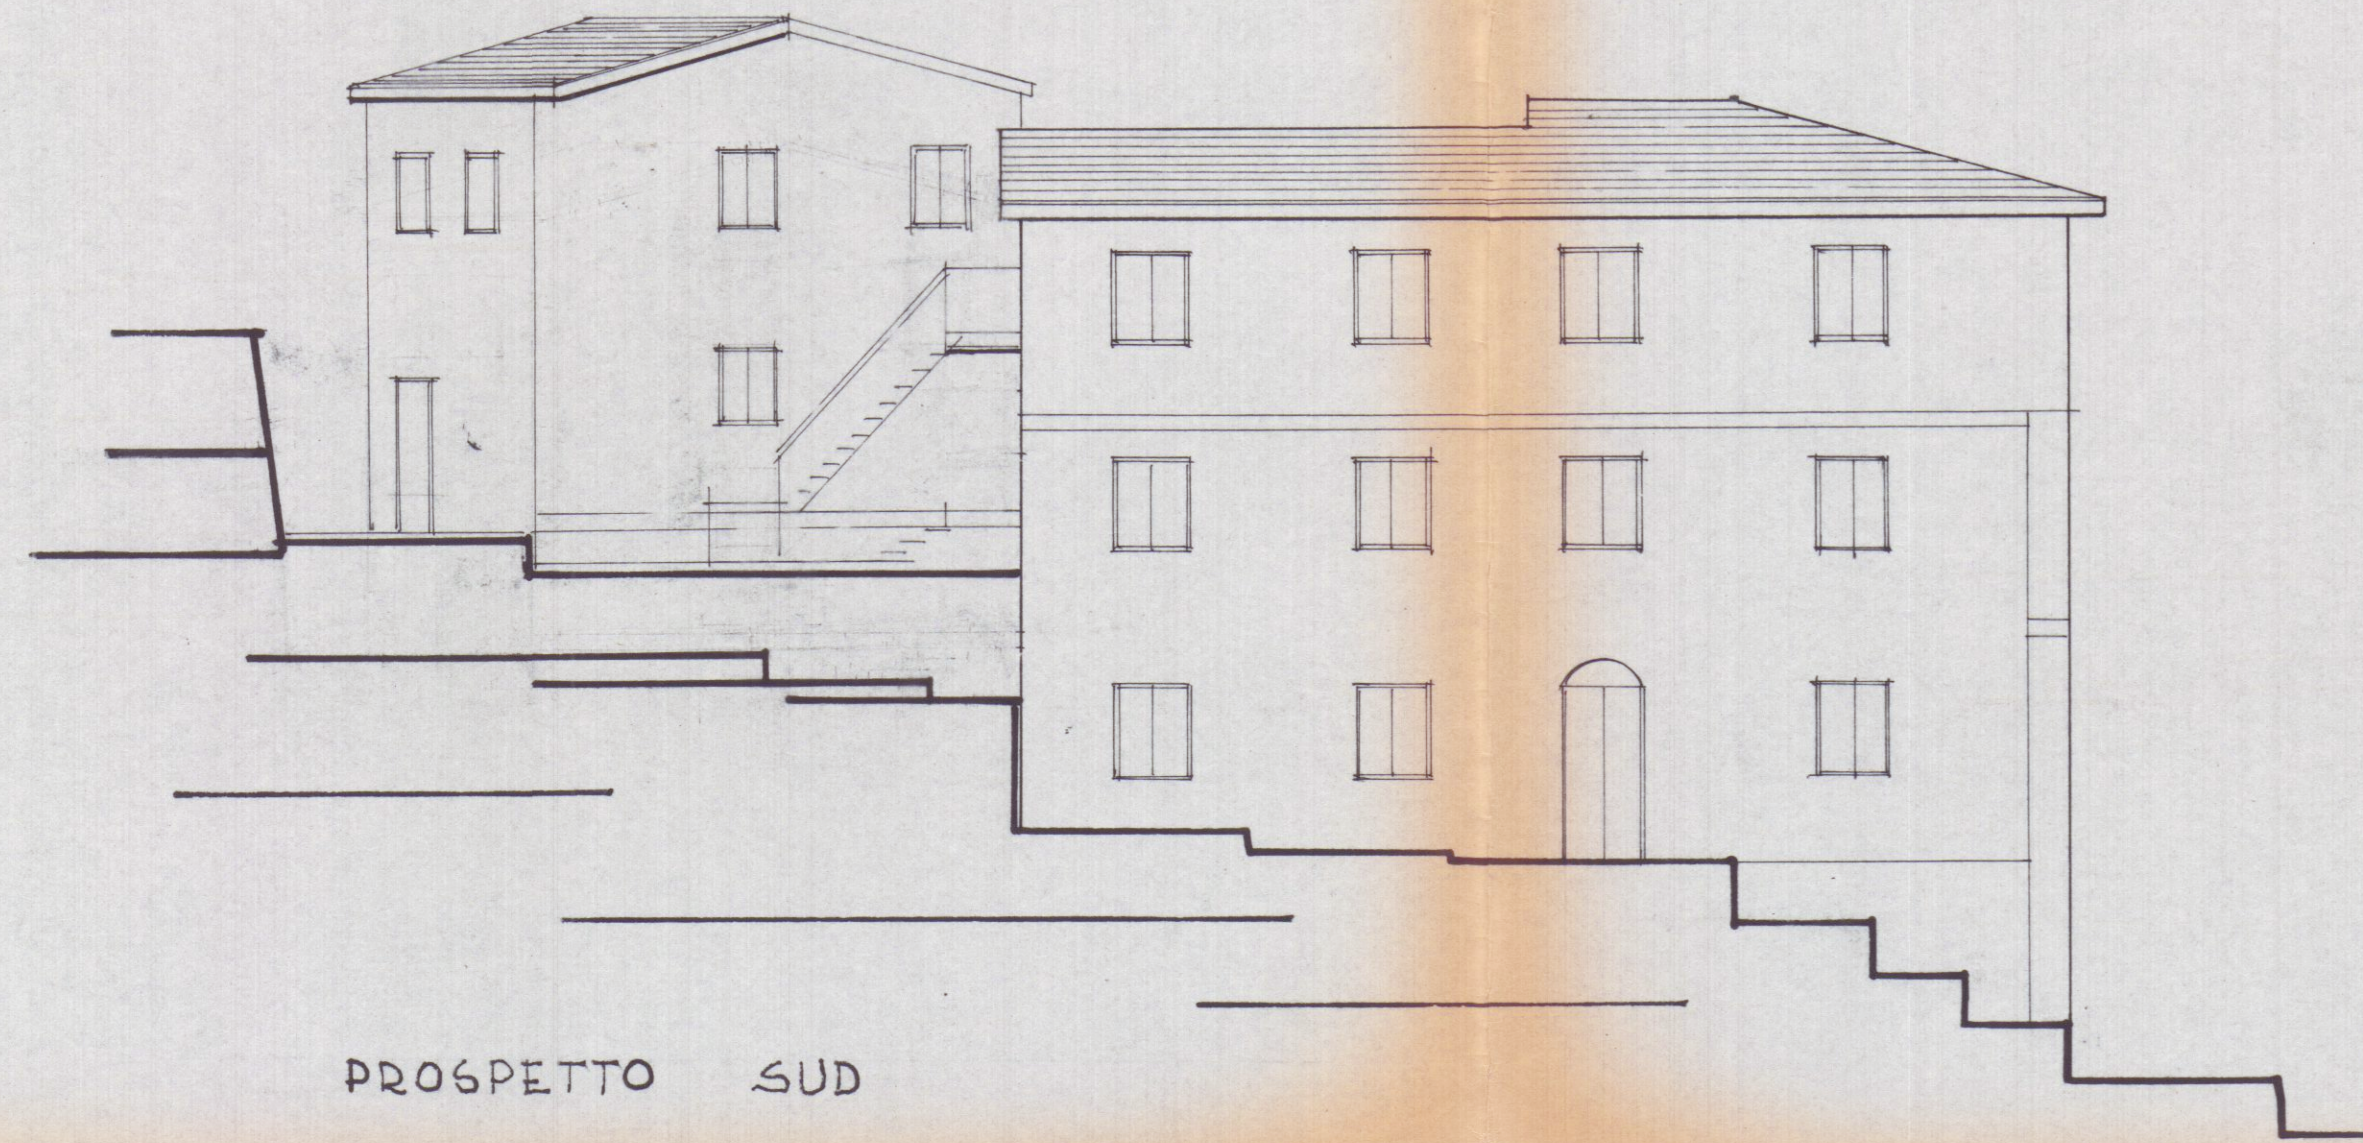

PROSPETTO SUD

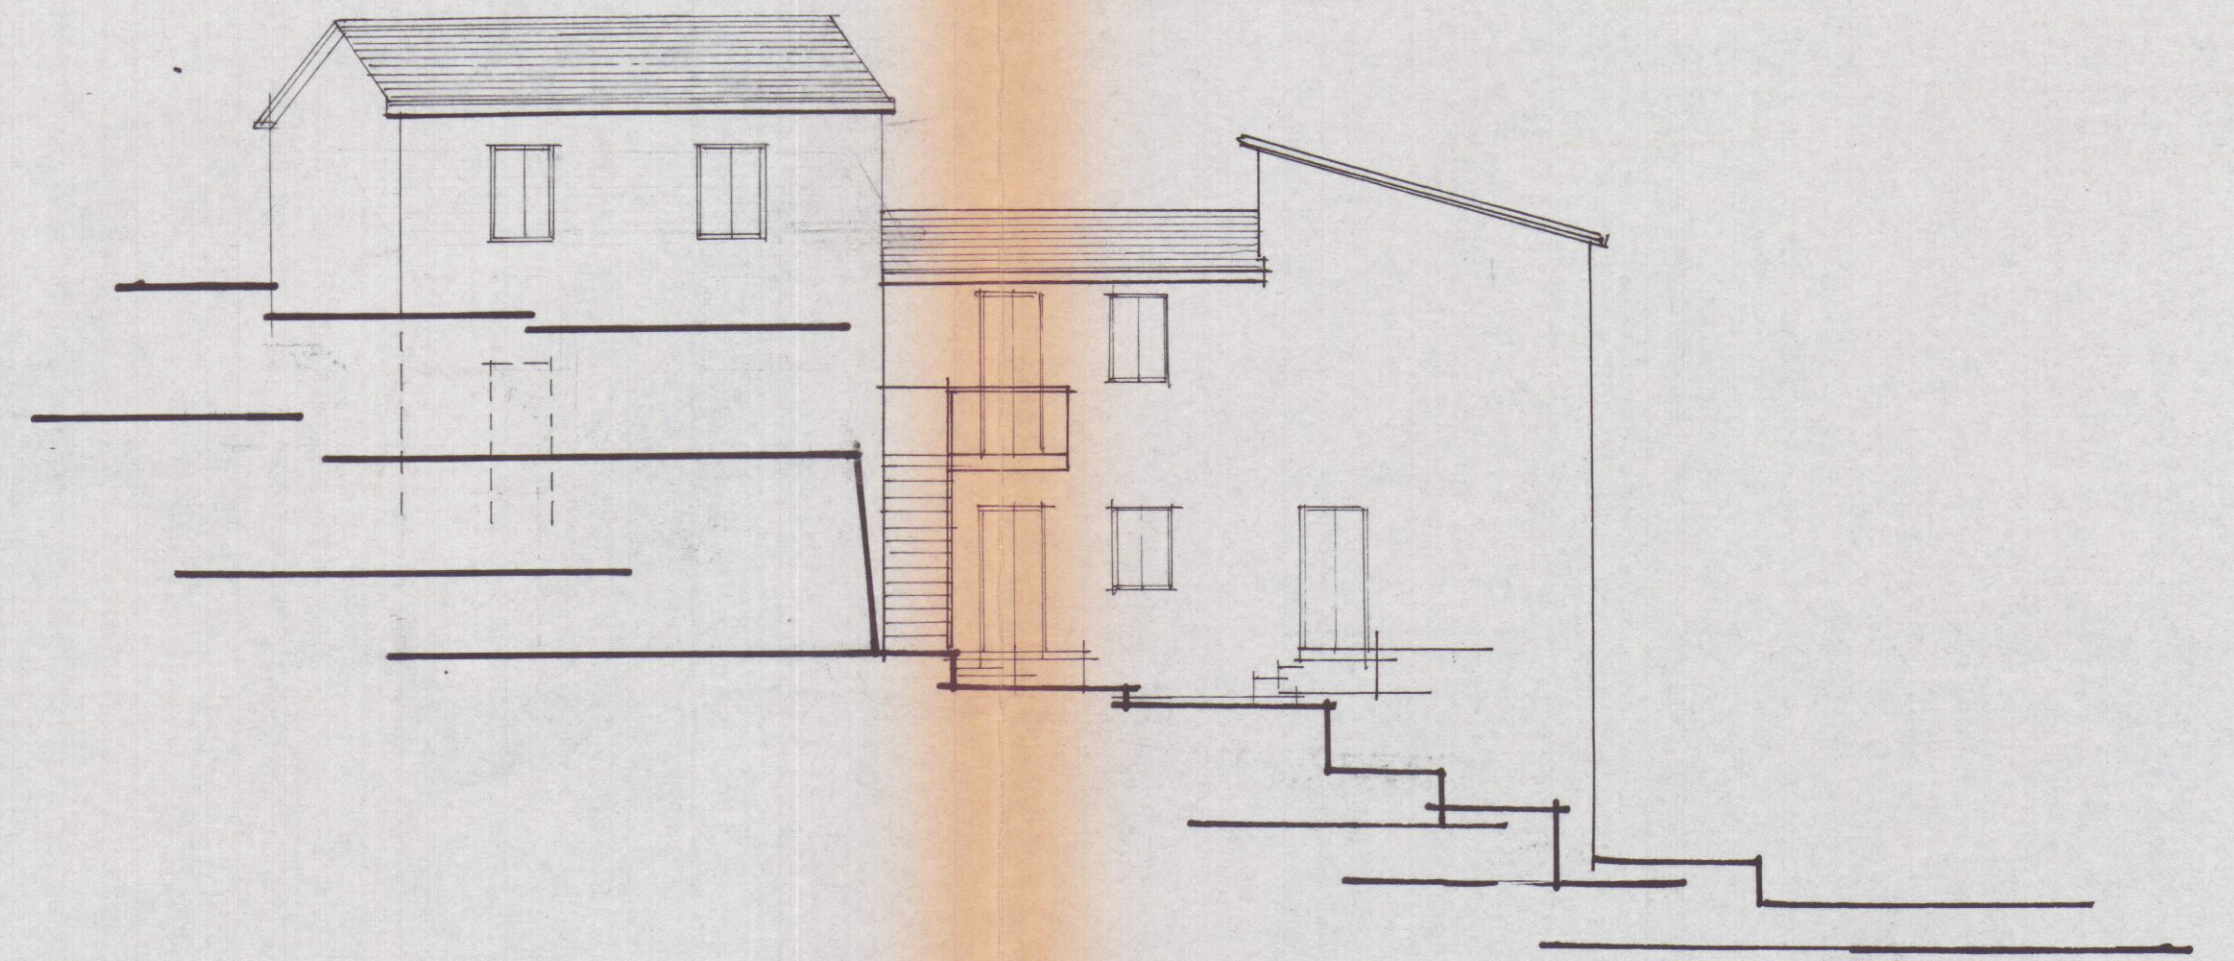


PROSPETTO OVEST

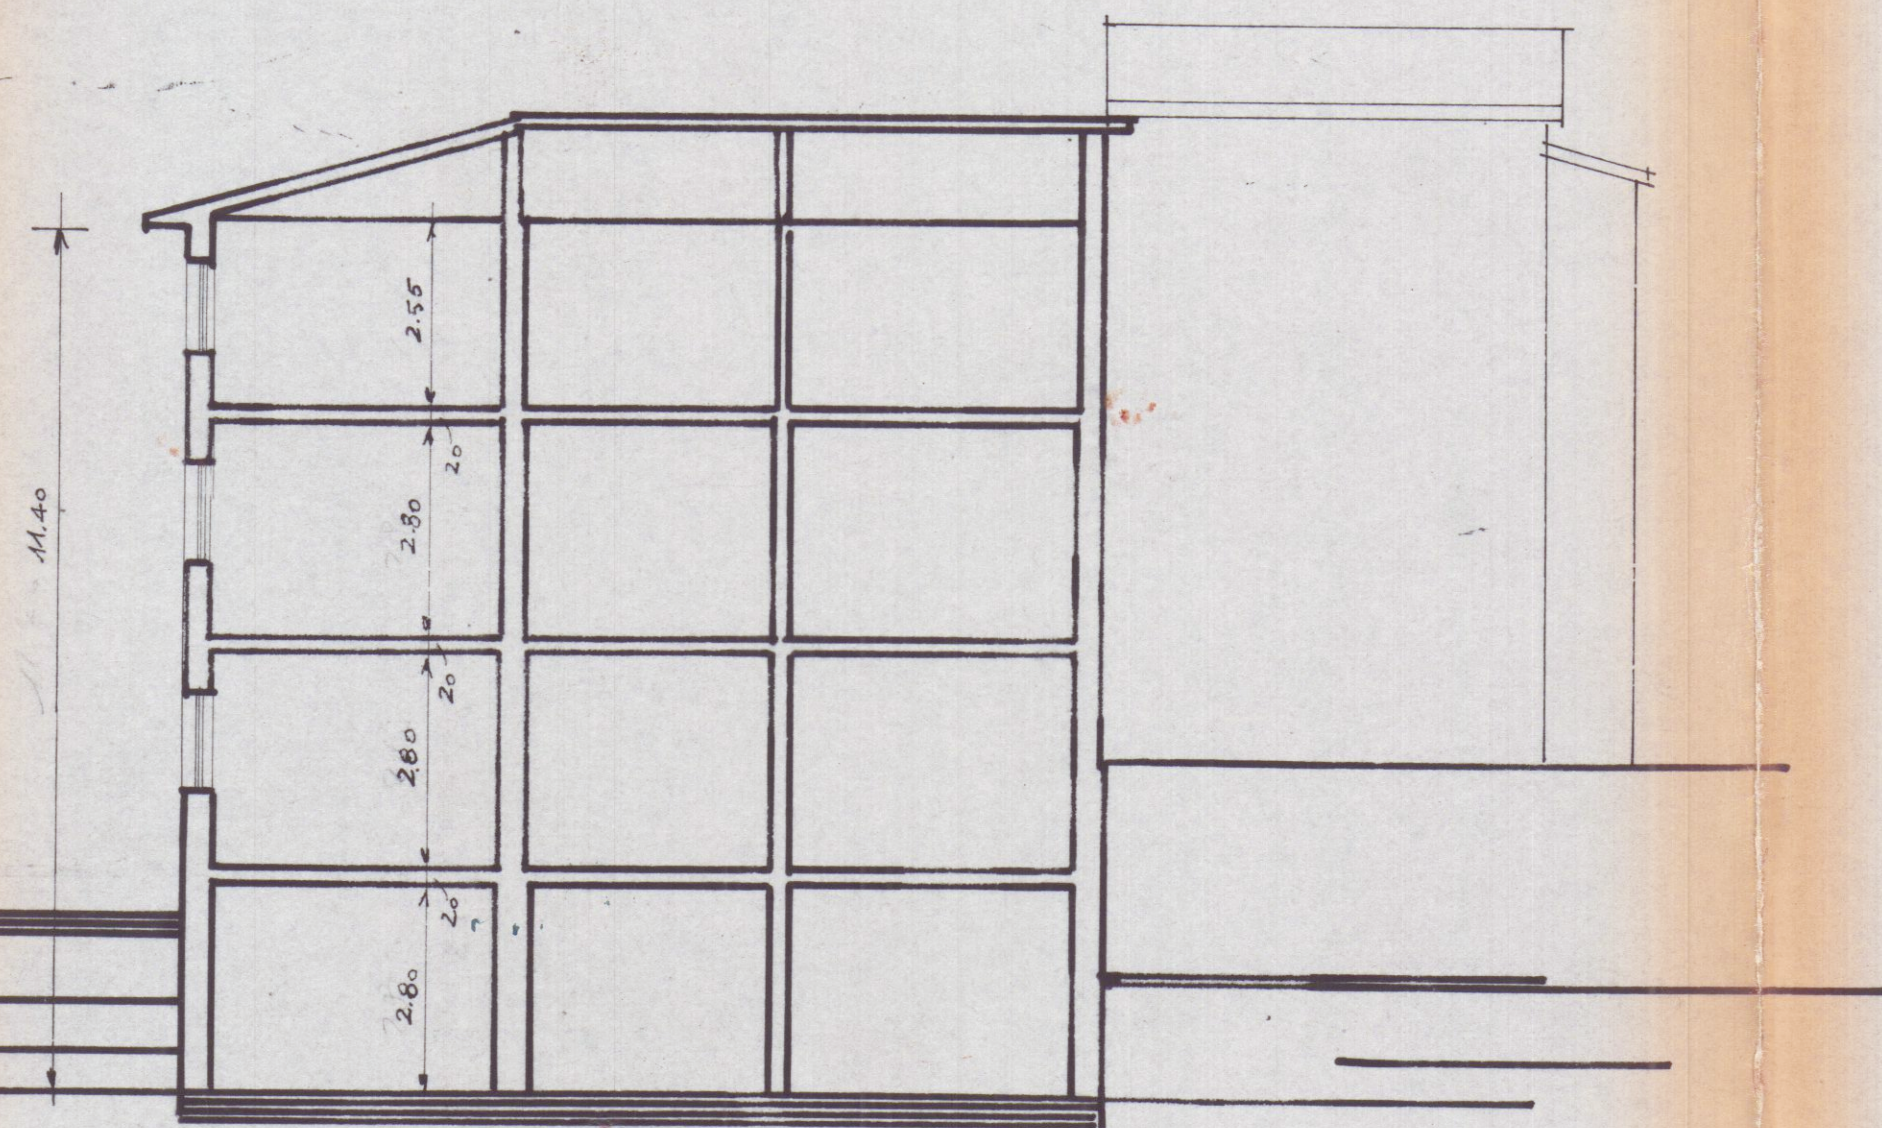

SEZIONE A-A



PROSPETTO EST

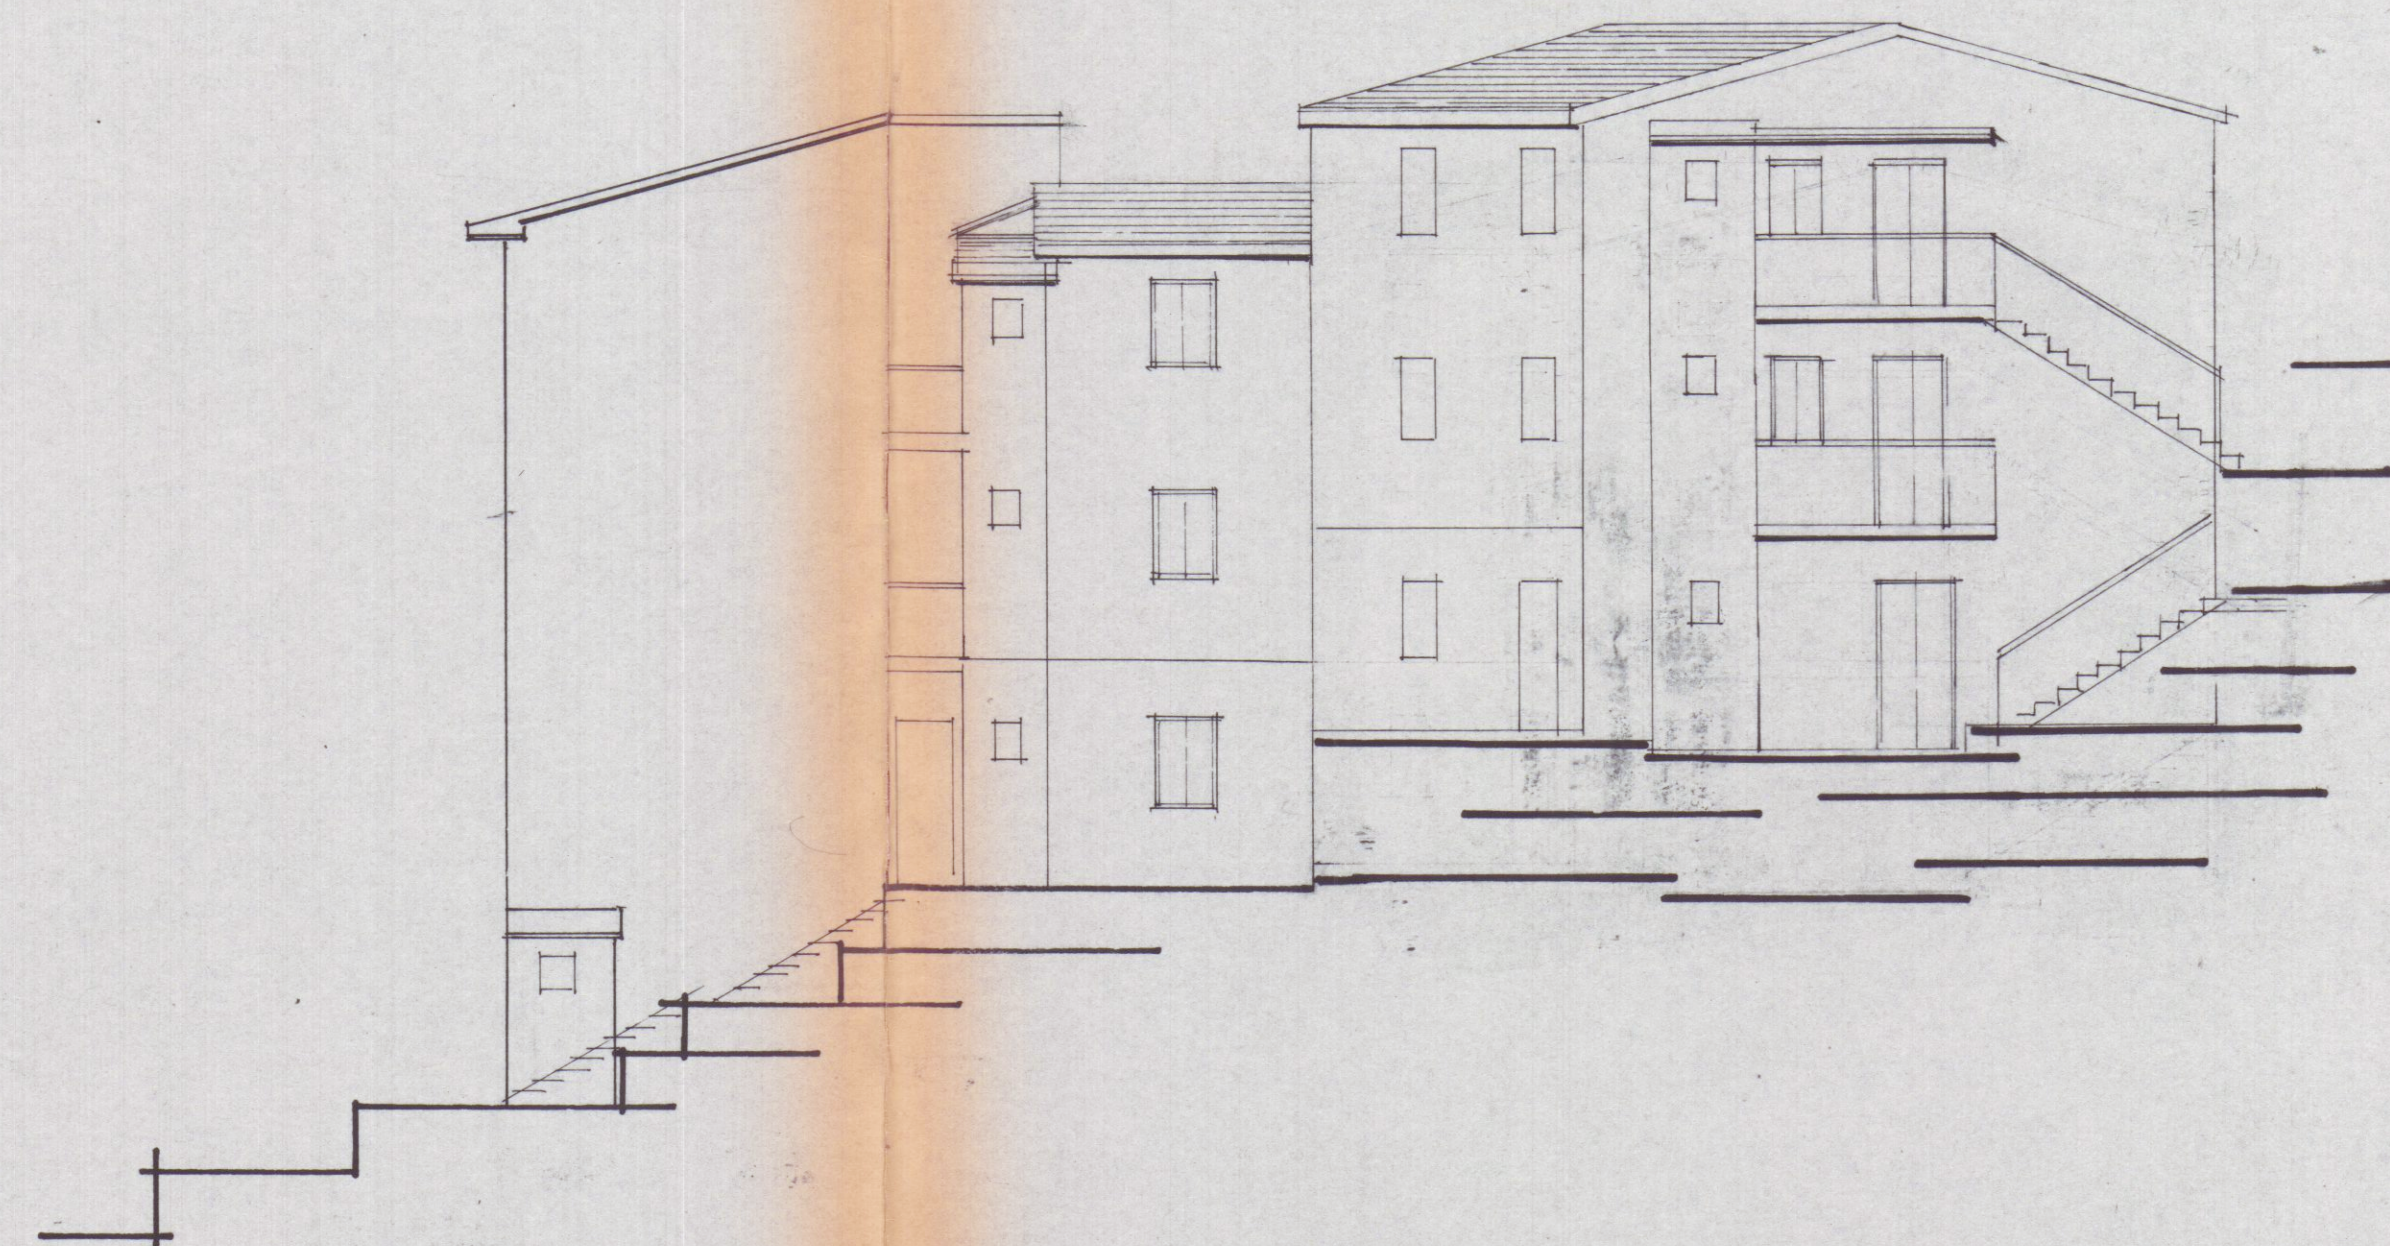

PROSPETTO NORD