
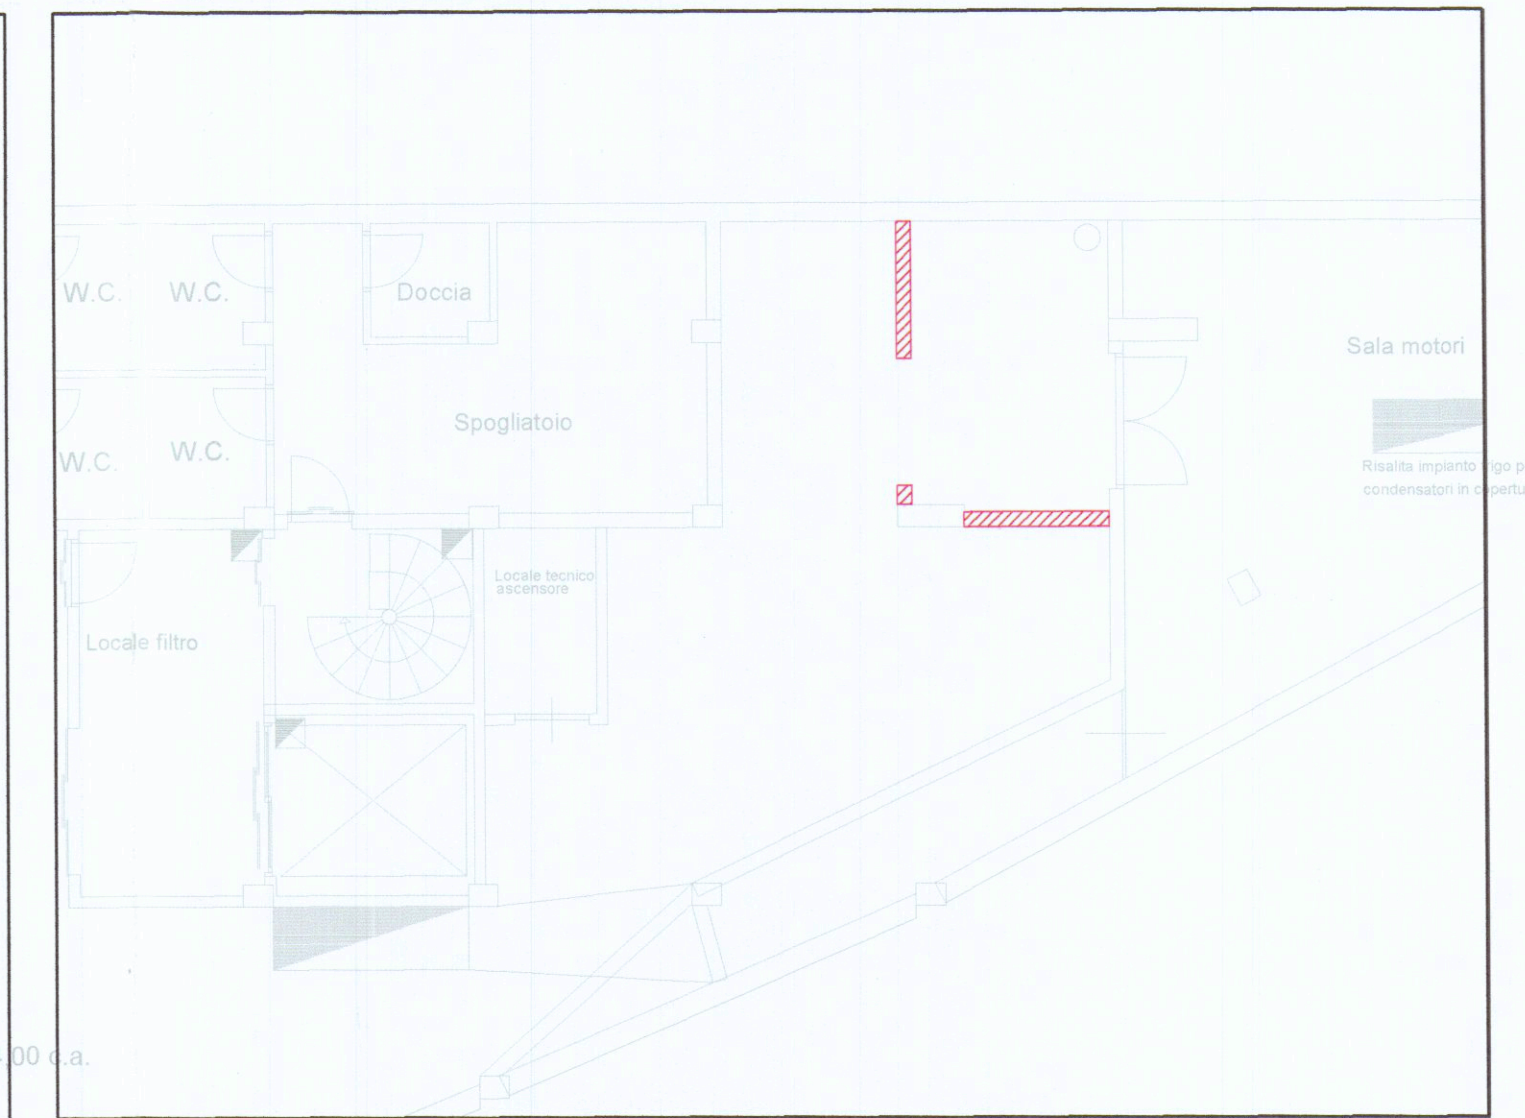


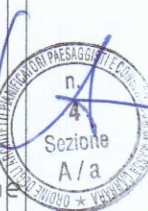

	Cartongesso REI 60		Placcatura in Cartongesso (da verificare in cantiere)
	Cartongesso idrofugo fino a soffitto		Veletta in cartongesso fino a soffitto
	Muratura		

COMUNE DI CARRARA (MS)		ARCH LIBERO BARDI VIA RESISTENZA 95/A AULLA liberobardi@gmail.com cell 3389760333																																					
INDIRIZZO VIA CARRIONA, 15		SCALA 1:100 FORMATO A1																																					
OGGETTO RISTRUTTURAZIONE TOTALE PUNTO VENDITA CONAD																																							
ELABORATO C-002 CIVILE: PLANIMETRIA GENERALE - RICOSTRUZIONI PROGETTO		☐ Preliminare ☐ Definitivo ☒ Esecutivo ☐ As built EMESSE PER: ☐ Commenti ☒ Validazione ☐ Costruzione TIMBR 																																					
PROPRIETA'		COMMITTENTE																																					
2																																							
<table border="1" style="width: 100%; border-collapse: collapse;"> <thead> <tr> <th style="width: 20%;">EMISSIONE</th> <th style="width: 15%;">DATA</th> <th style="width: 10%;">REV.</th> <th style="width: 20%;">PREPARATO</th> <th style="width: 20%;">VERIFICATO</th> <th style="width: 5%;"></th> </tr> </thead> <tbody> <tr> <td>EMISSIONE</td> <td>26/07/17</td> <td>03</td> <td>M.D.</td> <td>S.T.</td> <td></td> </tr> <tr> <td>EMISSIONE</td> <td>07/07/17</td> <td>02</td> <td>M.D.</td> <td>S.T.</td> <td></td> </tr> <tr> <td>EMISSIONE</td> <td>22/06/17</td> <td>01</td> <td>M.D.</td> <td>S.T.</td> <td></td> </tr> <tr> <td>EMISSIONE</td> <td>31/03/17</td> <td>00</td> <td>M.D.</td> <td>S.T.</td> <td></td> </tr> <tr> <td>STATO</td> <td>DATA</td> <td>REV.</td> <td>PREPARATO</td> <td>VERIFICATO</td> <td></td> </tr> </tbody> </table>				EMISSIONE	DATA	REV.	PREPARATO	VERIFICATO		EMISSIONE	26/07/17	03	M.D.	S.T.		EMISSIONE	07/07/17	02	M.D.	S.T.		EMISSIONE	22/06/17	01	M.D.	S.T.		EMISSIONE	31/03/17	00	M.D.	S.T.		STATO	DATA	REV.	PREPARATO	VERIFICATO	
EMISSIONE	DATA	REV.	PREPARATO	VERIFICATO																																			
EMISSIONE	26/07/17	03	M.D.	S.T.																																			
EMISSIONE	07/07/17	02	M.D.	S.T.																																			
EMISSIONE	22/06/17	01	M.D.	S.T.																																			
EMISSIONE	31/03/17	00	M.D.	S.T.																																			
STATO	DATA	REV.	PREPARATO	VERIFICATO																																			
STATO DEL PROGETTO																																							
CARC002260717																																							