

CO.ABI.TUR.

SEDE: VIA XXIV MAGGIO n. 6
La Spezia tel. 738390 - 735186
SEDE: VIA B. CROCE n.106 - PISA



TIPO DI INTERVENTO :

PROGETTO PER LA COSTRUZIONE DI
FABBRICATO -D- COSTITUITO DA 4 ALLOGGI
DELL'INSEDIAMENTO PEEP PER REALIZZARE
4 FABBRICATI DI COMPLESSIVI 19 ALLOGGI
IN BONASCOLA VIA CASALINA PER
COOP. SIULP VOLTERRA.



FABB. -D-

IL TECNICO




OGGETTO :		Foglio 76
PROSPETTO A	PROSPETTO B	Mappali :
PROSPETTO C	PROSPETTO D	1068
PLANIMETRIA DI ORIENTAMENTO PROSPETTI		1065


TAVOLA N.ro:	COMMITTENTE	SCALE:
2	Coop. EDILIZIA SIULP - VOLTERRA s.r.l. Sede legale: Piazza 2 Giugno, 17 54033 Carrara (MS) Sede amm. via: CO.ABI.TUR. - Via N. Veneto, 165 54100 La Spezia Cod. Fisc. e Part. IVA 00938470451	1:100 1:500
		DATA: Sett. 2000

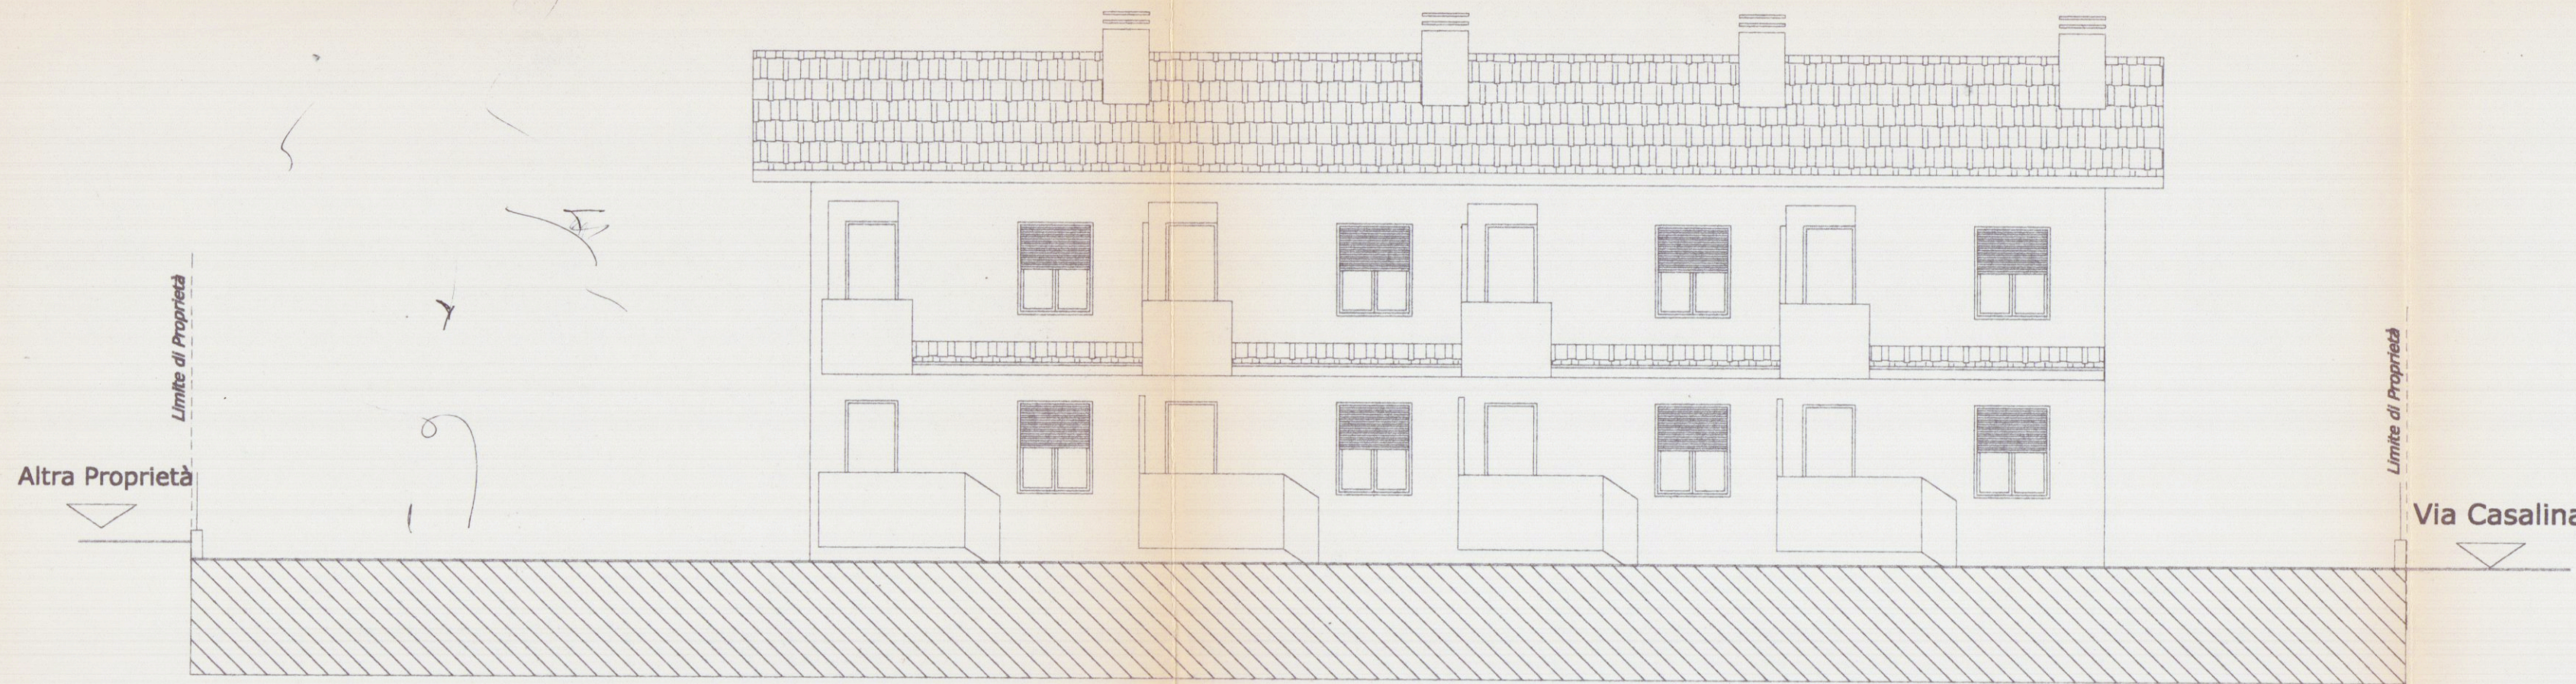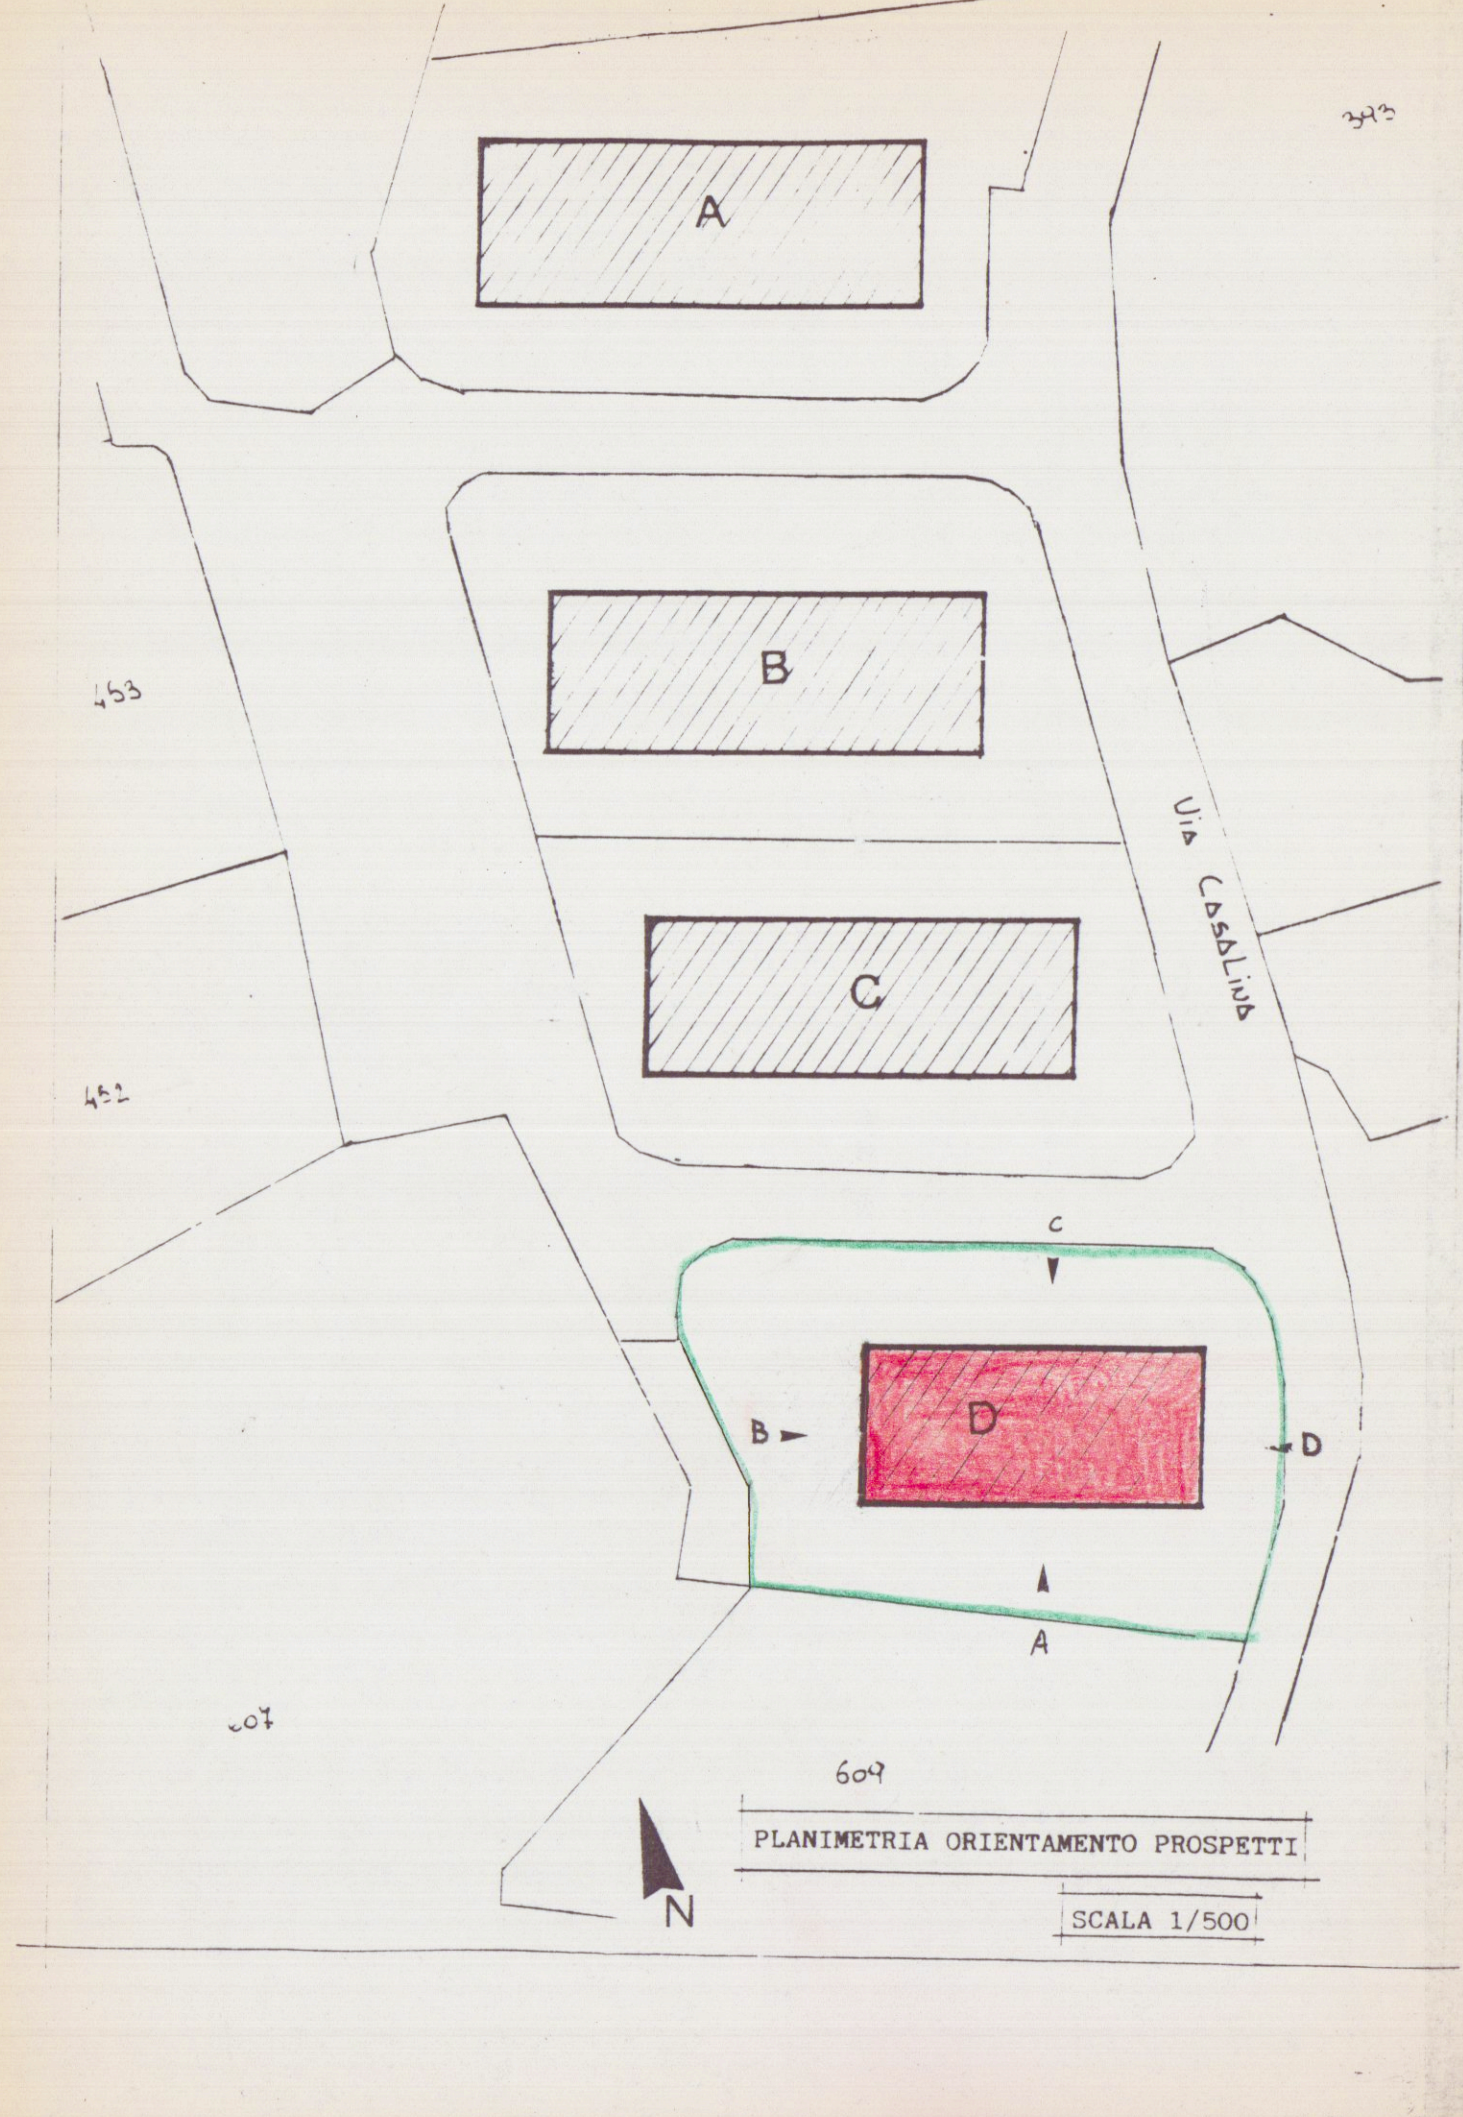


PROSPETTO A

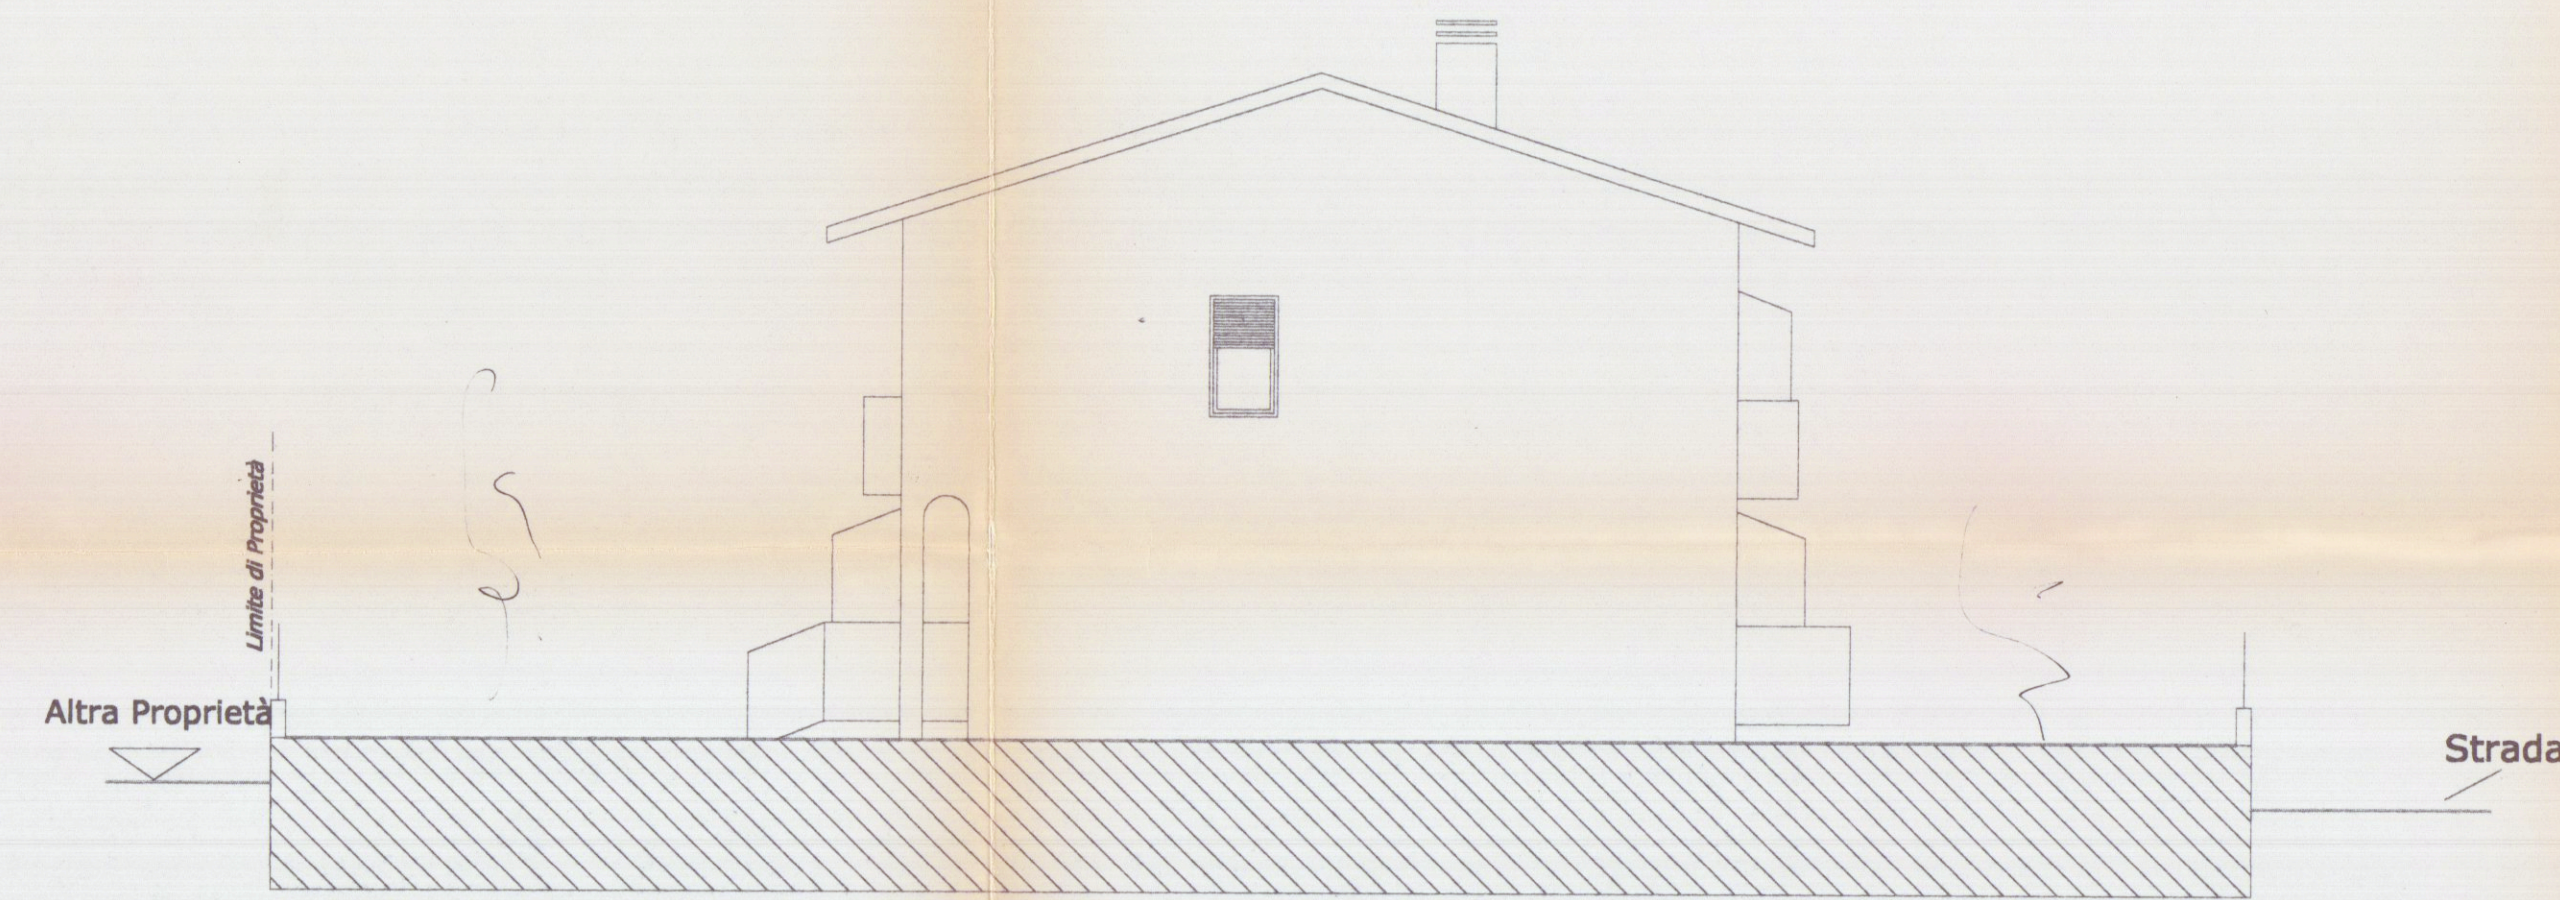

PROSPETTO B

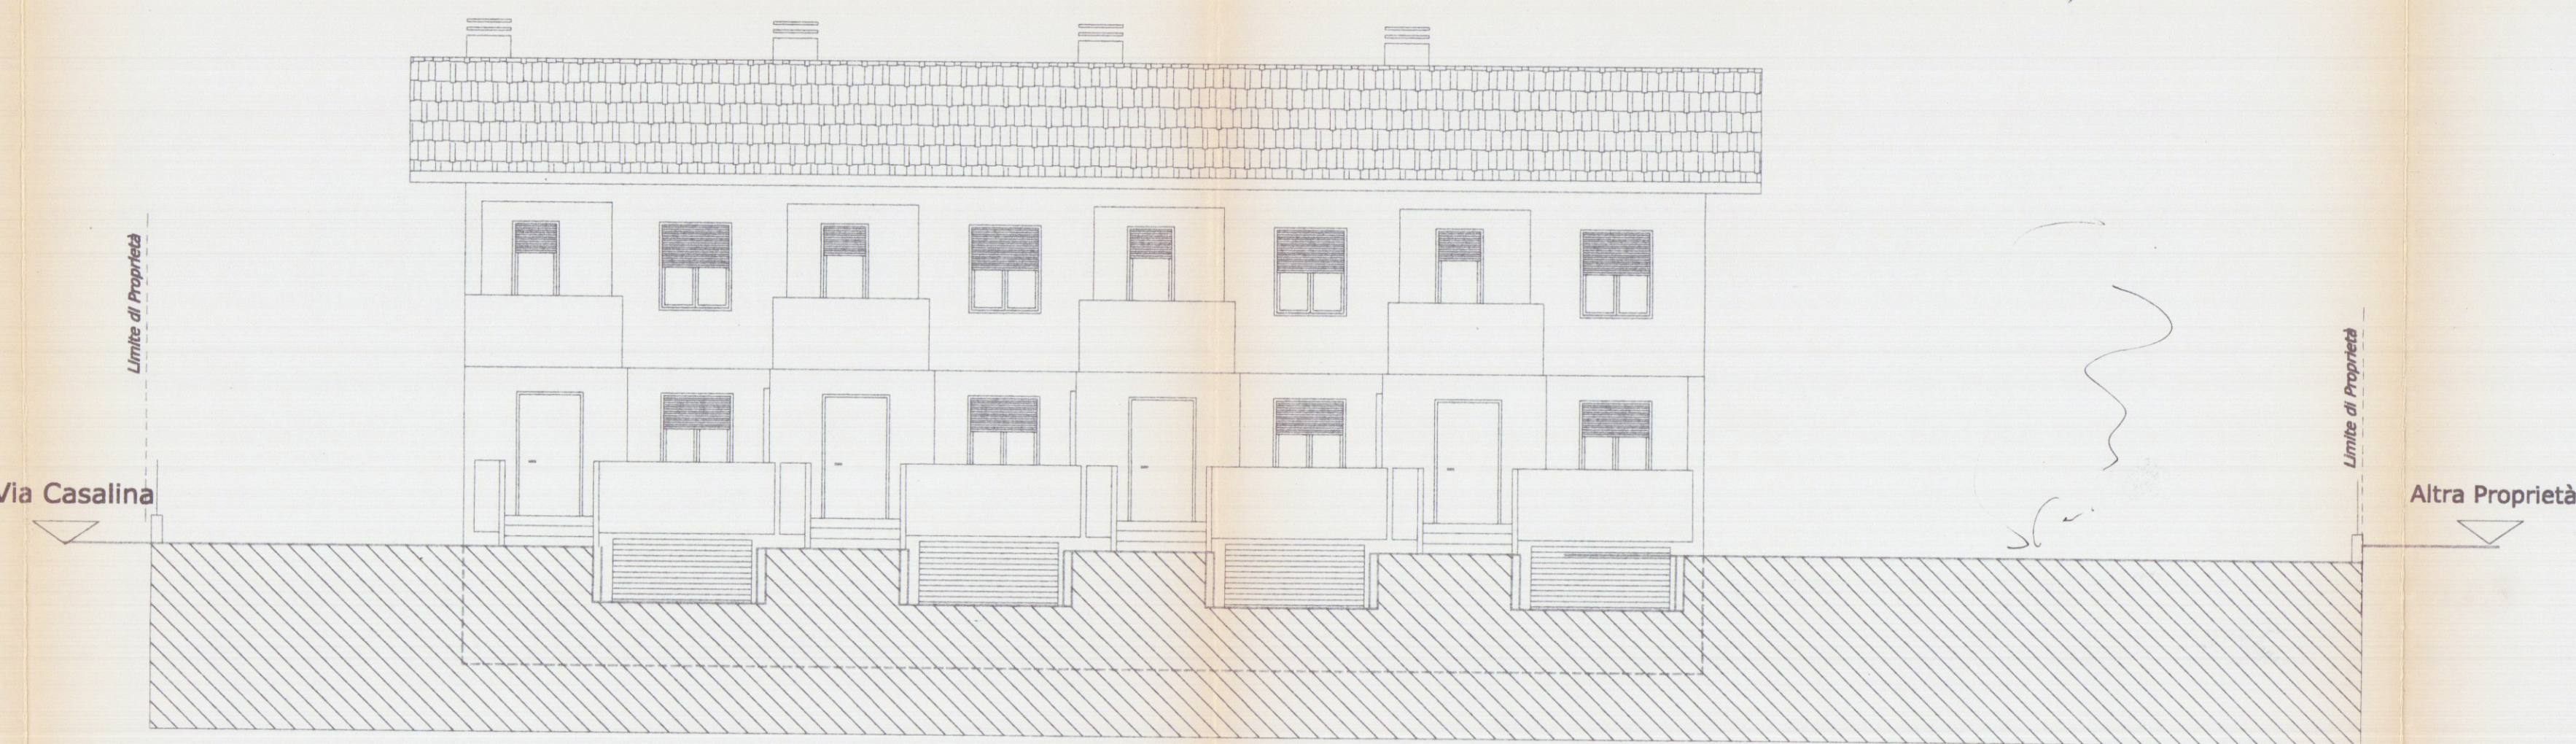

PROSPETTO C

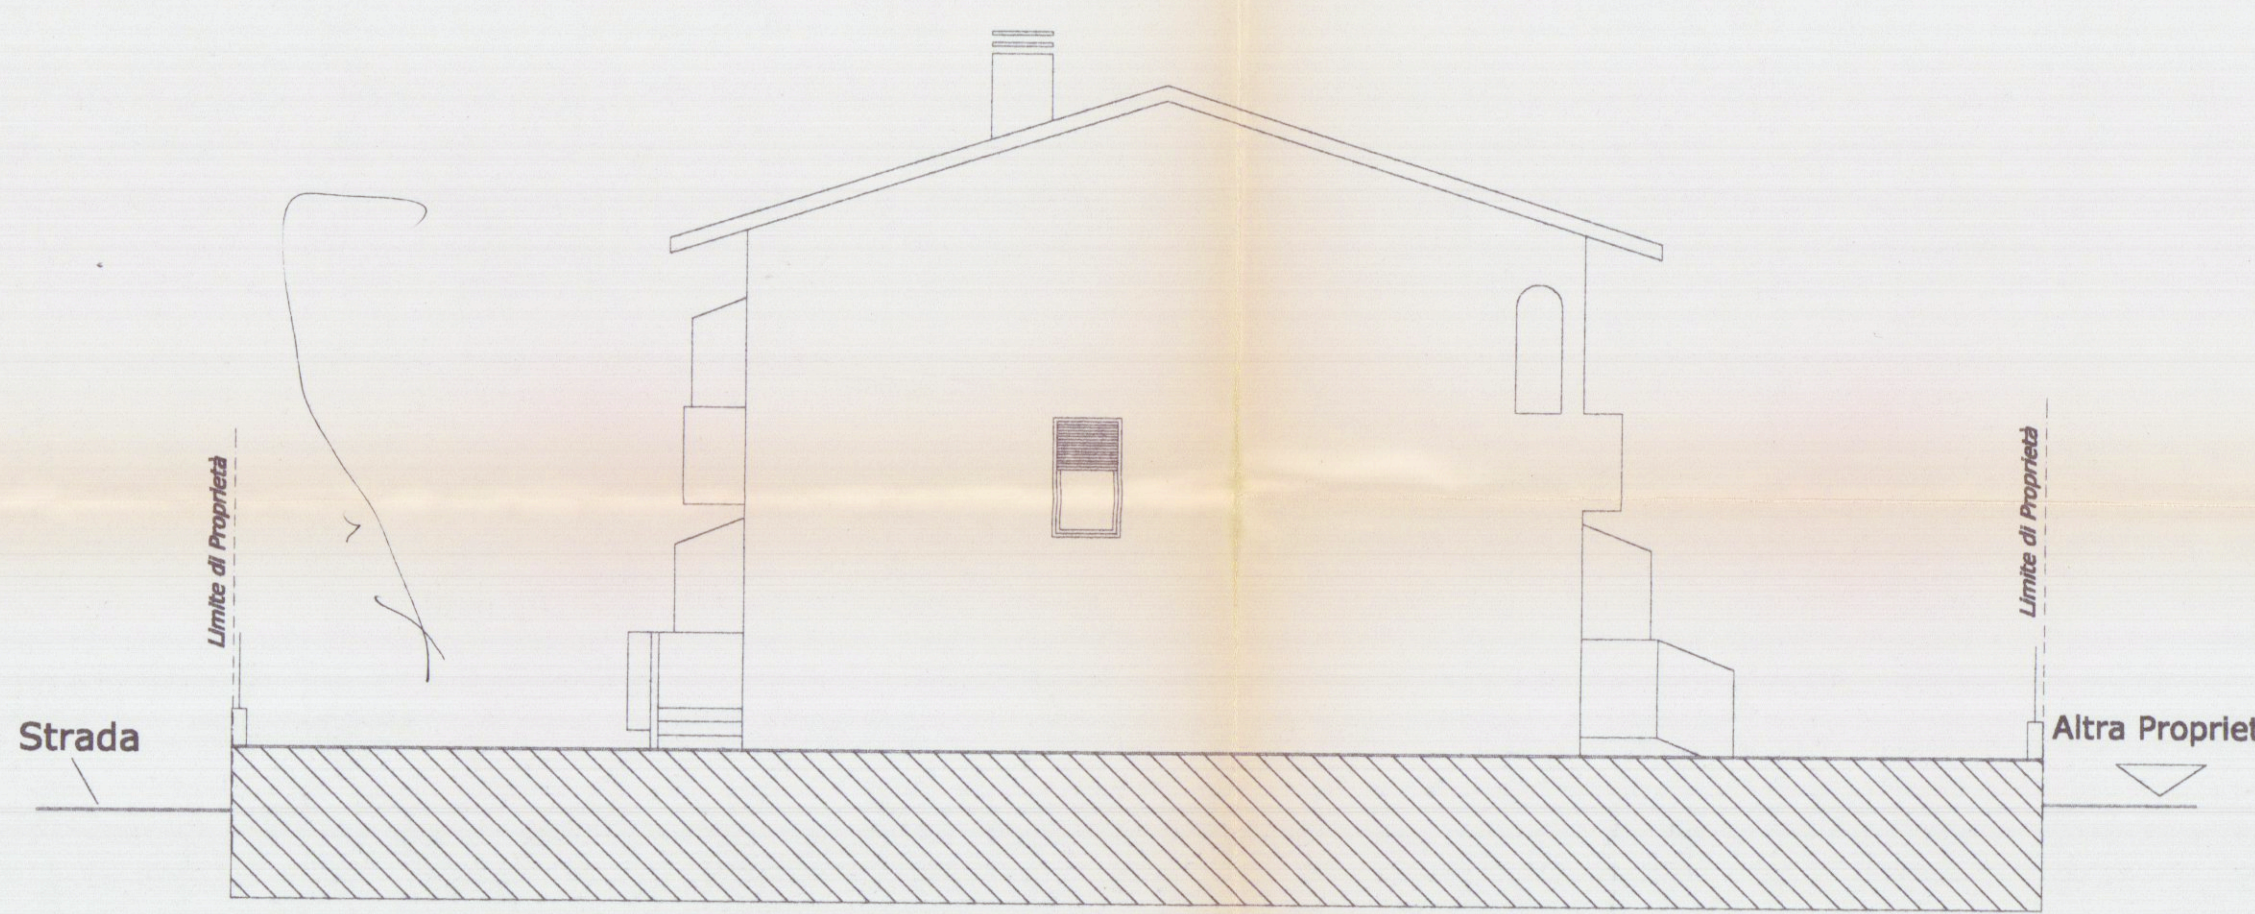

PROSPETTO D