APPROVATO
6 LUG. 1983 CONTROLLATO

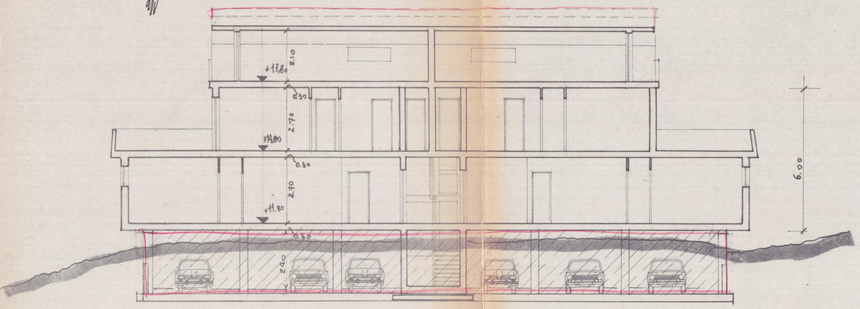

SEZIONE LONGITUDINALE

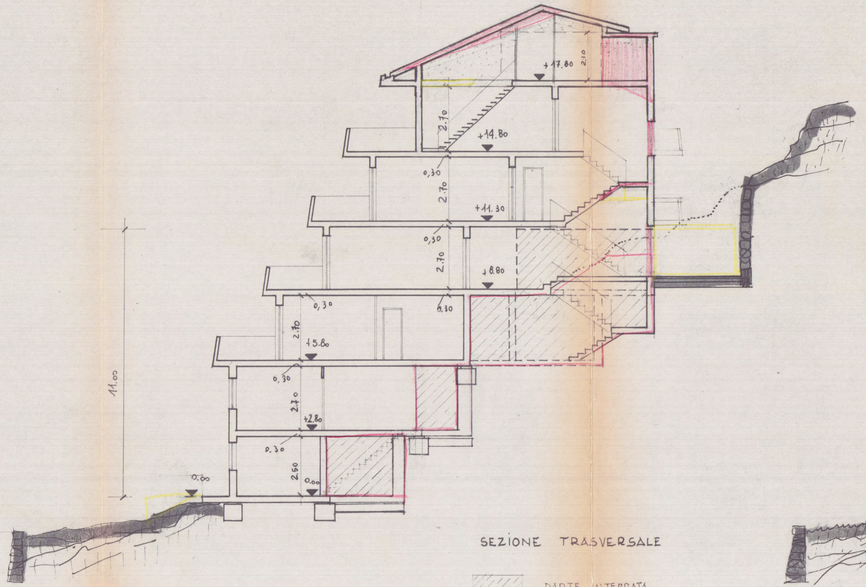

SEZIONE TRASVERSALE

PARTE INTERRATA

SOTTOTETTO

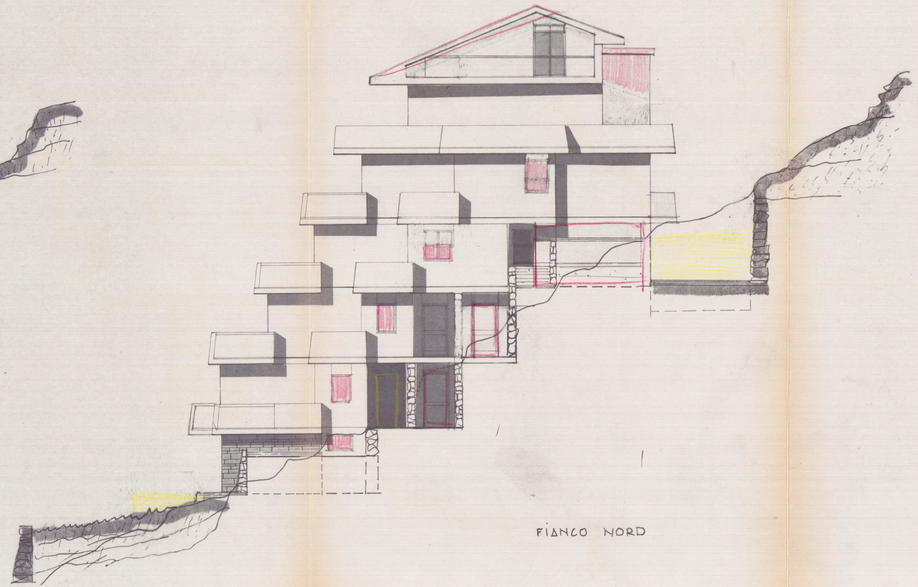

FIANCO NORD

VARIANTE
Approvato dal Sindaco alle condizioni della concessione edilizia n. 144 del 9 5 1983
CARRARA, li 6 LUG. 1983
L' INGEGNERE CAPO
Dott. Ing. GIACINTO BIZZARRI
ALBO INGEGNERI DI MASSA-CARRARA
Gall. R. Sanzio n. 10 - Tel. 43805
MASSA

11 APR. 1983

2 VARIANTE

PROGETTO 2 DI VARIANTE DI UN FABBRICATO A CARRARA DI PROPRIETÀ Sig. DELL'AMICO SERGIO		TAV. 6
PROGETTISTA	SEZIONE e FIANCO	SCALA 1:100