

TAV. n° 3  
VARIANTE PLANIVOLUMETRICA IN CORSO D'OPERA  
AL PROGETTO DI CASA DI CIVILE ABITAZIONE COME  
DA CONCESSIONE EDILIZIA n° 230 del 01-08-1980

di MARINA di CARRARA via LUIGI CADORNA


PROGETTISTA  
ARCH. TIZIANO LERA  
c.f. LRETZN44088618A

PROPRIETARIO  
FONTANILI GIOVANNI  
c.f. FNT GNN 451RB832Z


PROSPETTI E SEZIONI  
31 DIC 1983

SCALA 1:100


3 VARIANTE

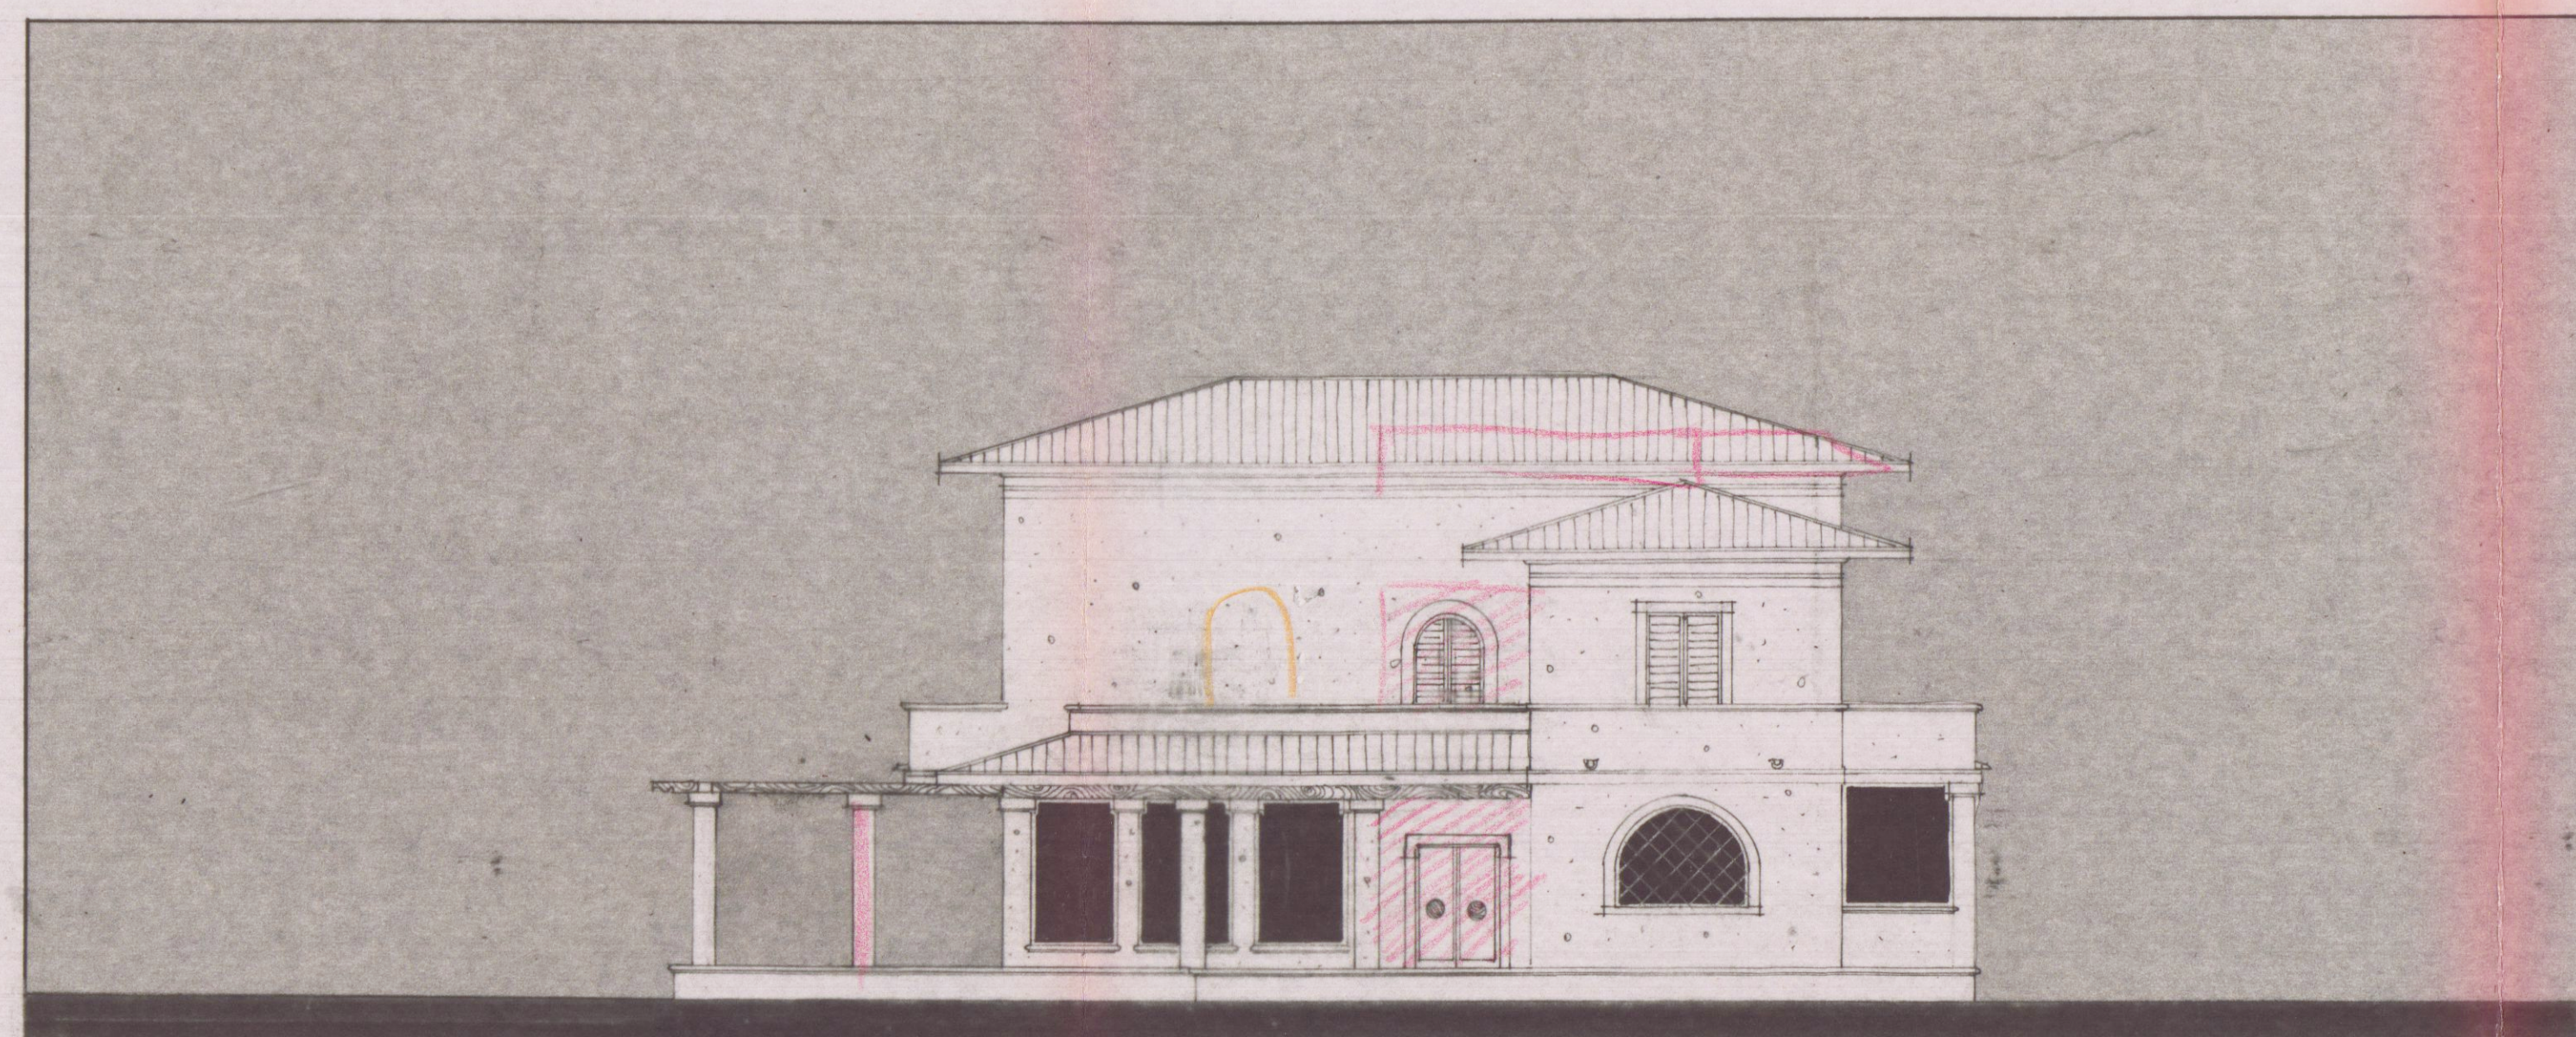


PROSPETTO LATO VIA REGGIO

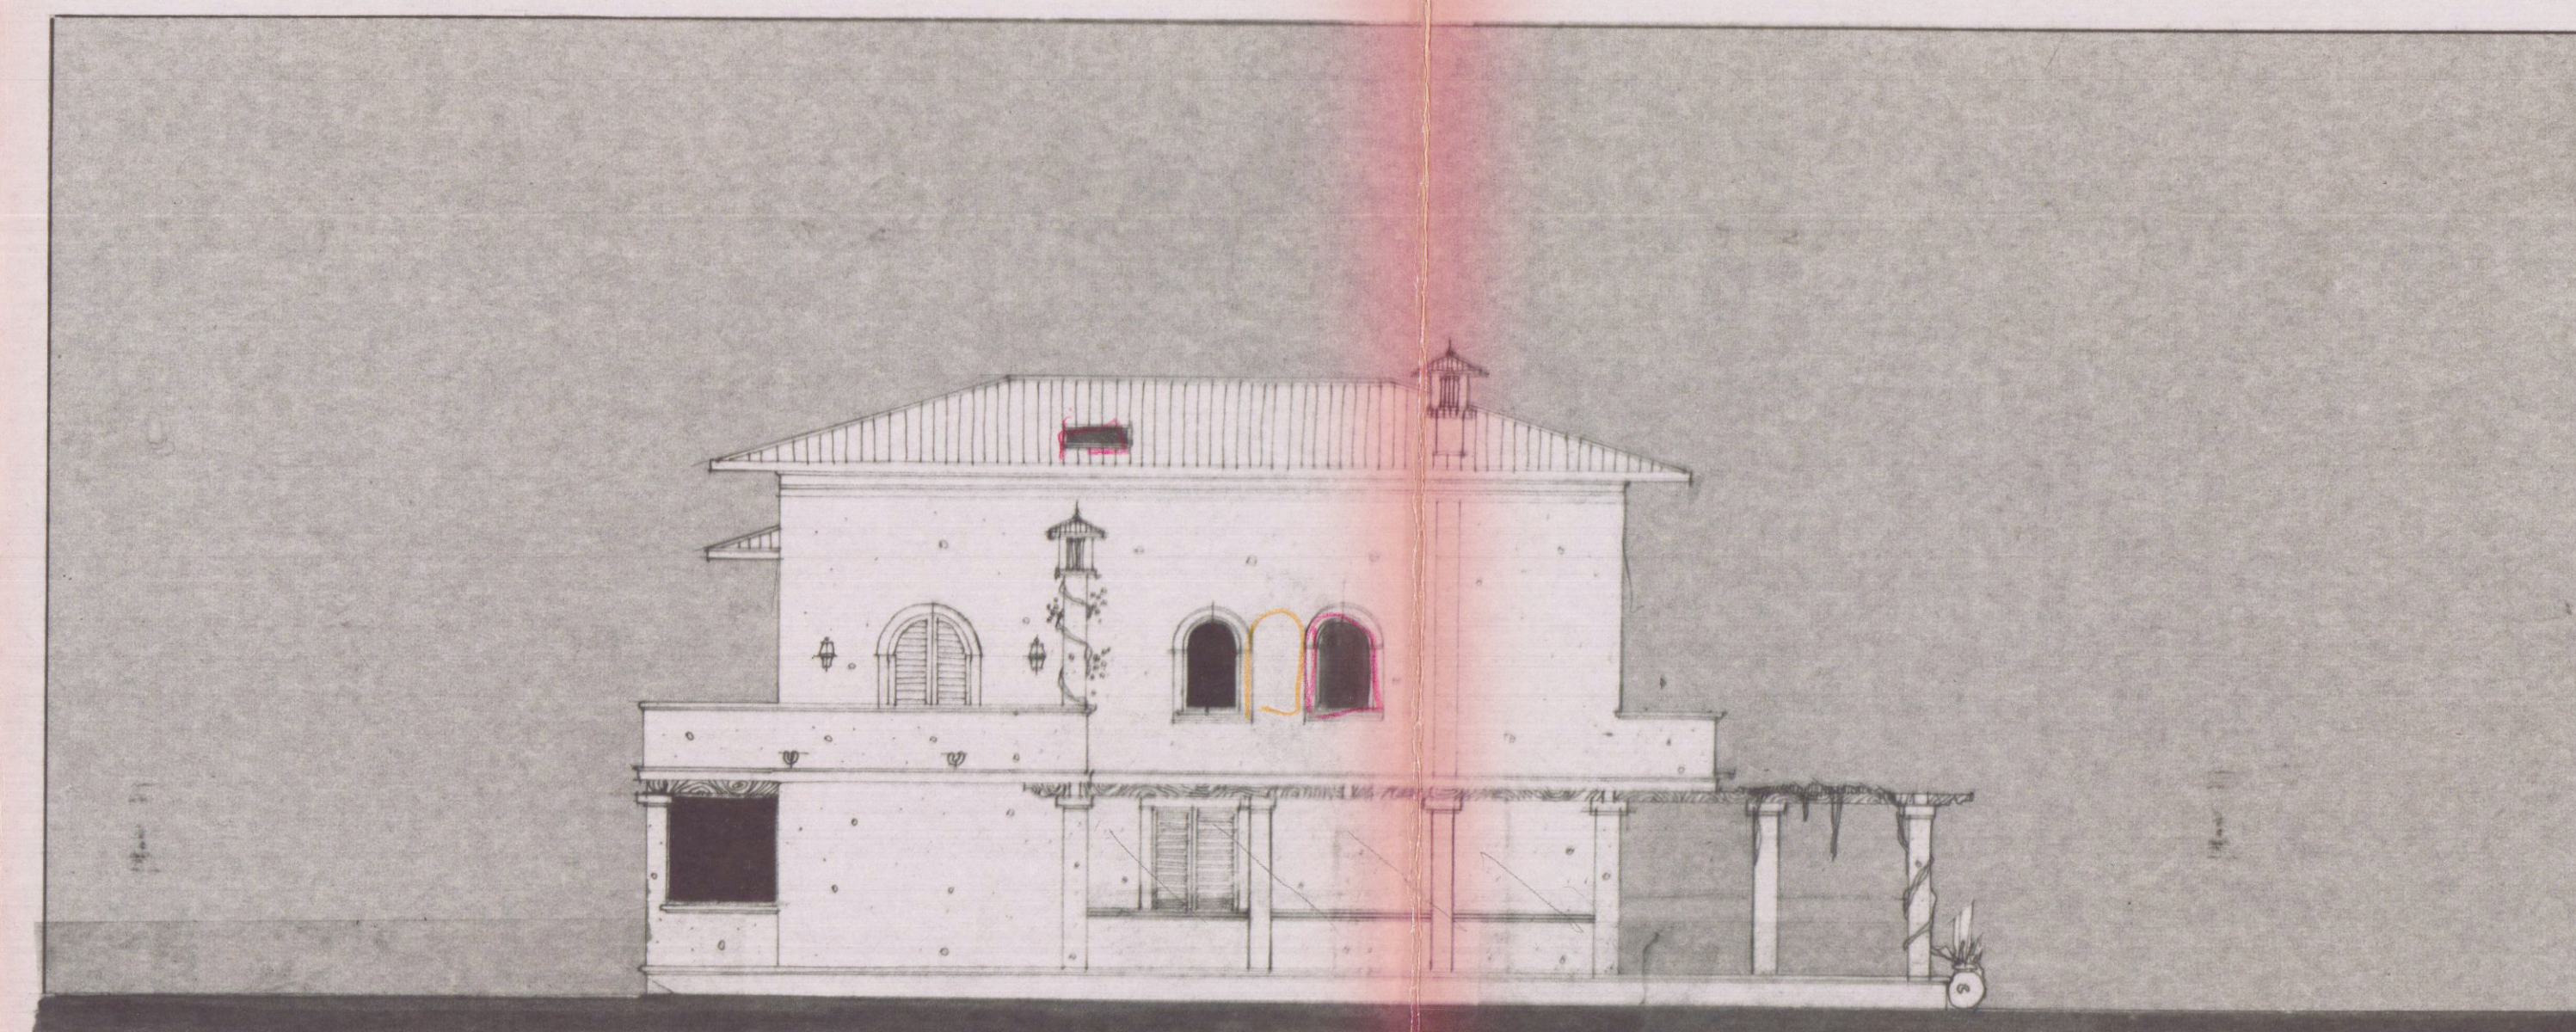

PROSPETTO LATO NORD-OVEST

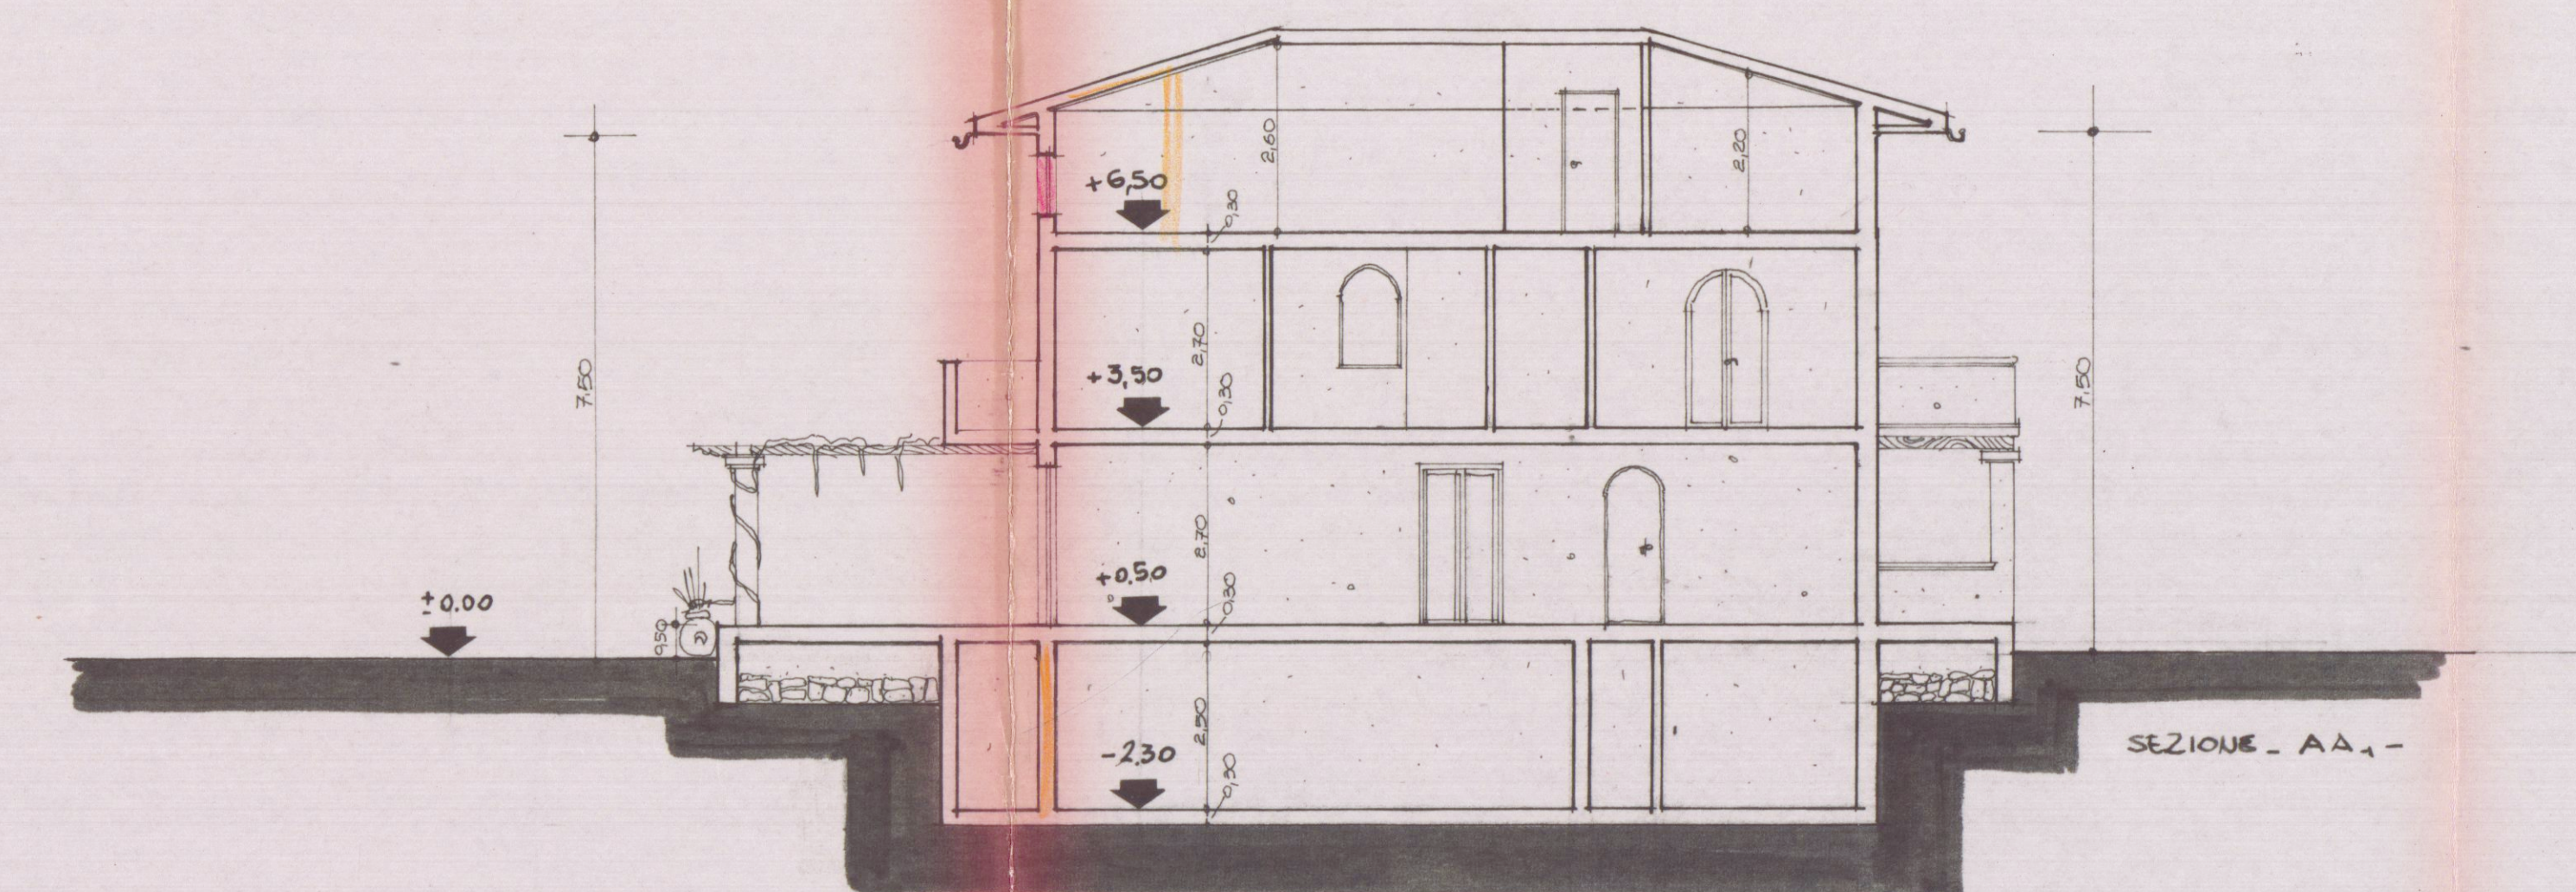


SEZIONE A-A

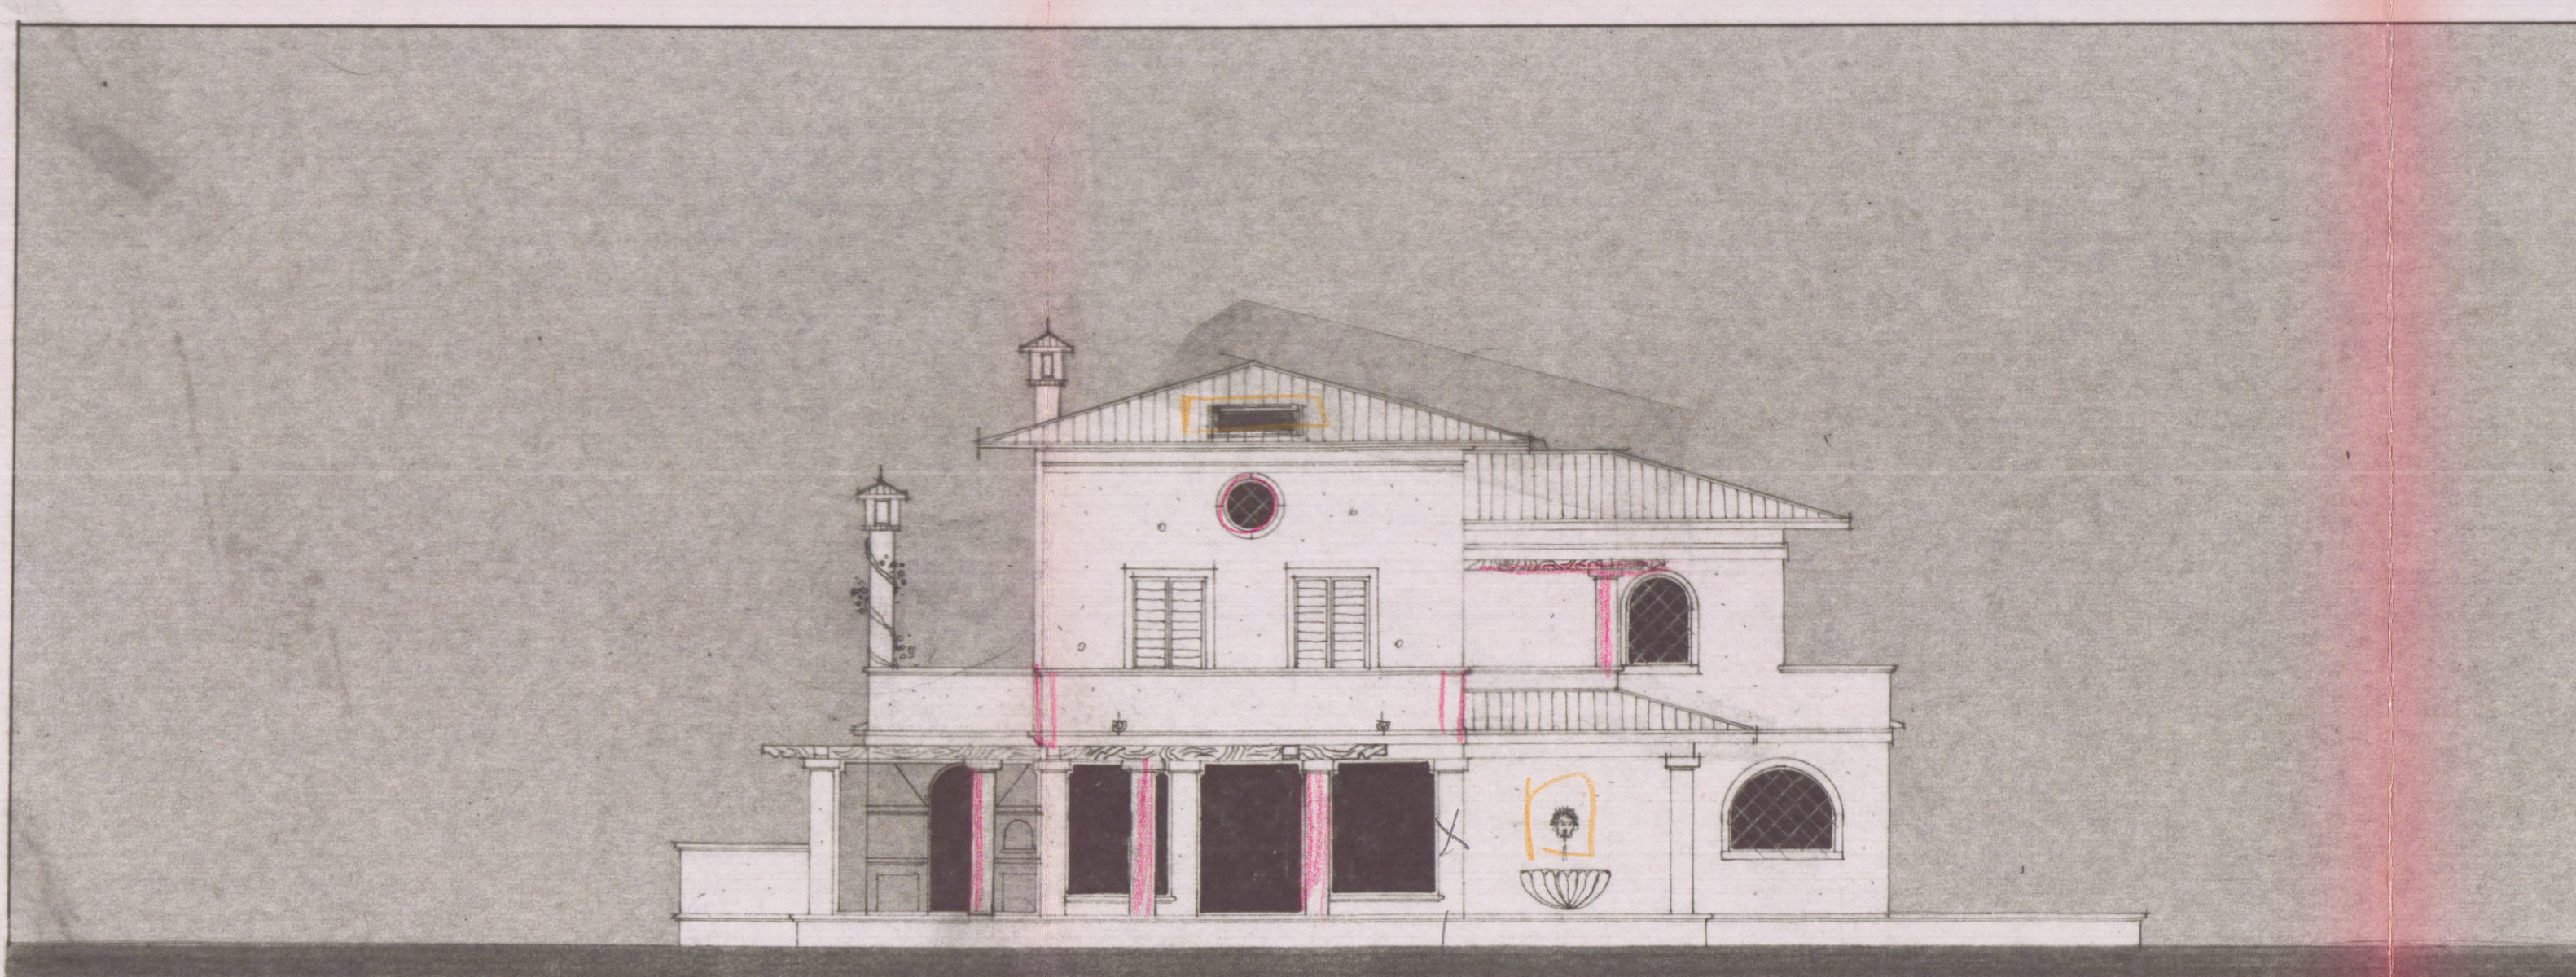

PROSPETTO LATO NORD



PROSPETTO LATO NORD-EST

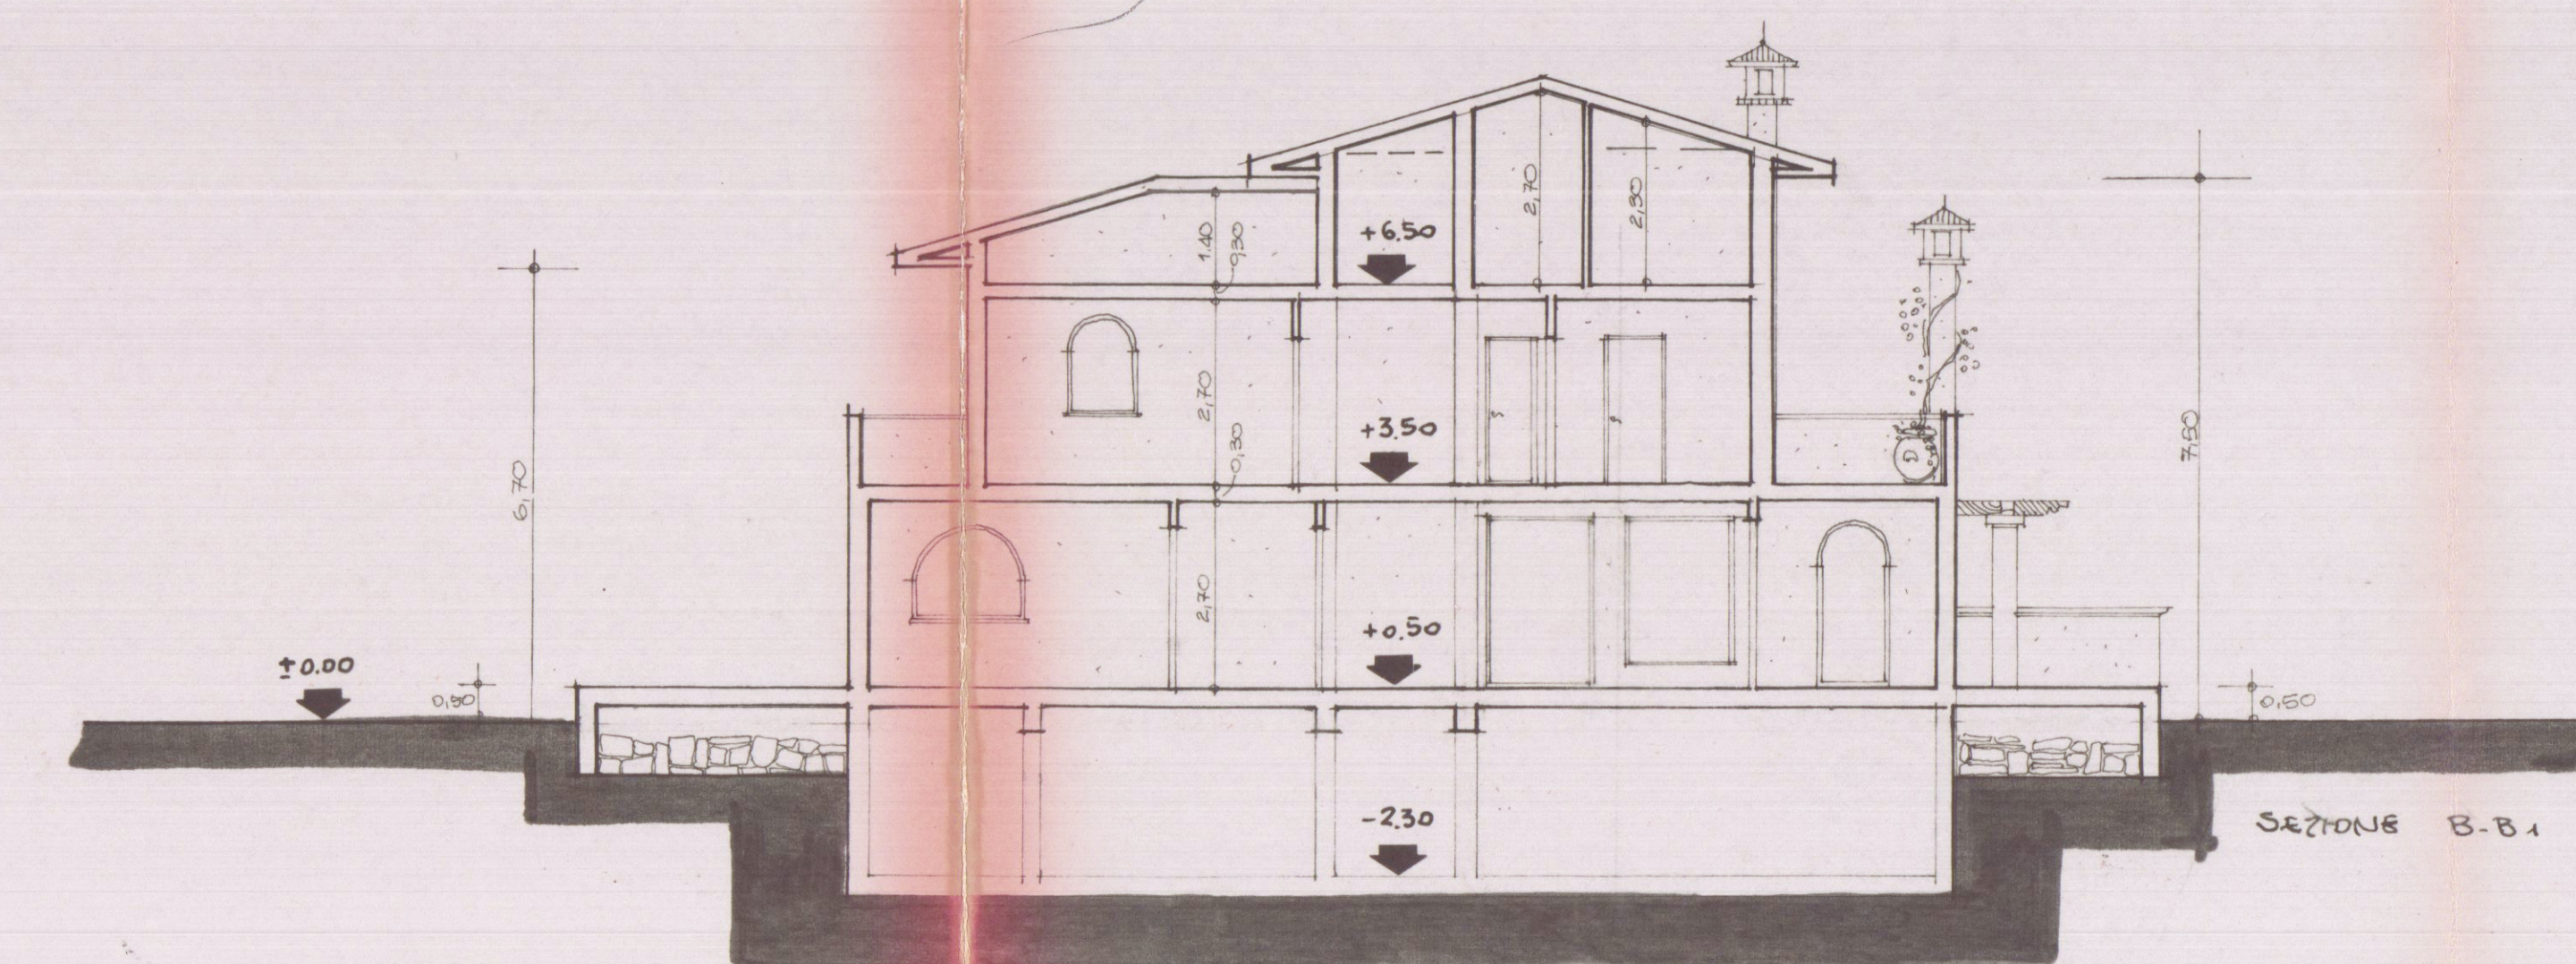

SEZIONE B-B