

20 MAG. 1991

GIANFRANCHI e MARTELLI Associati
54036 Marostica di Canaro - Via Venezia, 18a
Tel. (0585) 632667 - Fax (0585) 632667
P. IVA 00474950458

3

COMMITT. **BARATTINI GINO**
BABBINI DANIELA

OGGETTO
PROGETTO PER LA COSTRUZIONE DI PORTICO E MODIFICHE IN
FABBRICATO AD USO CIVILE ABITAZIONE


LOG : BONASCOLA VIA ACQUAFIORA

DETT. **PROGETTO - PROSPETTI -** **1:100**


DATA 30.01.91

ESTREMI CATAST. Fig. 77 wof. 1991


1^a SOLUZIONE
&
SOSPESO

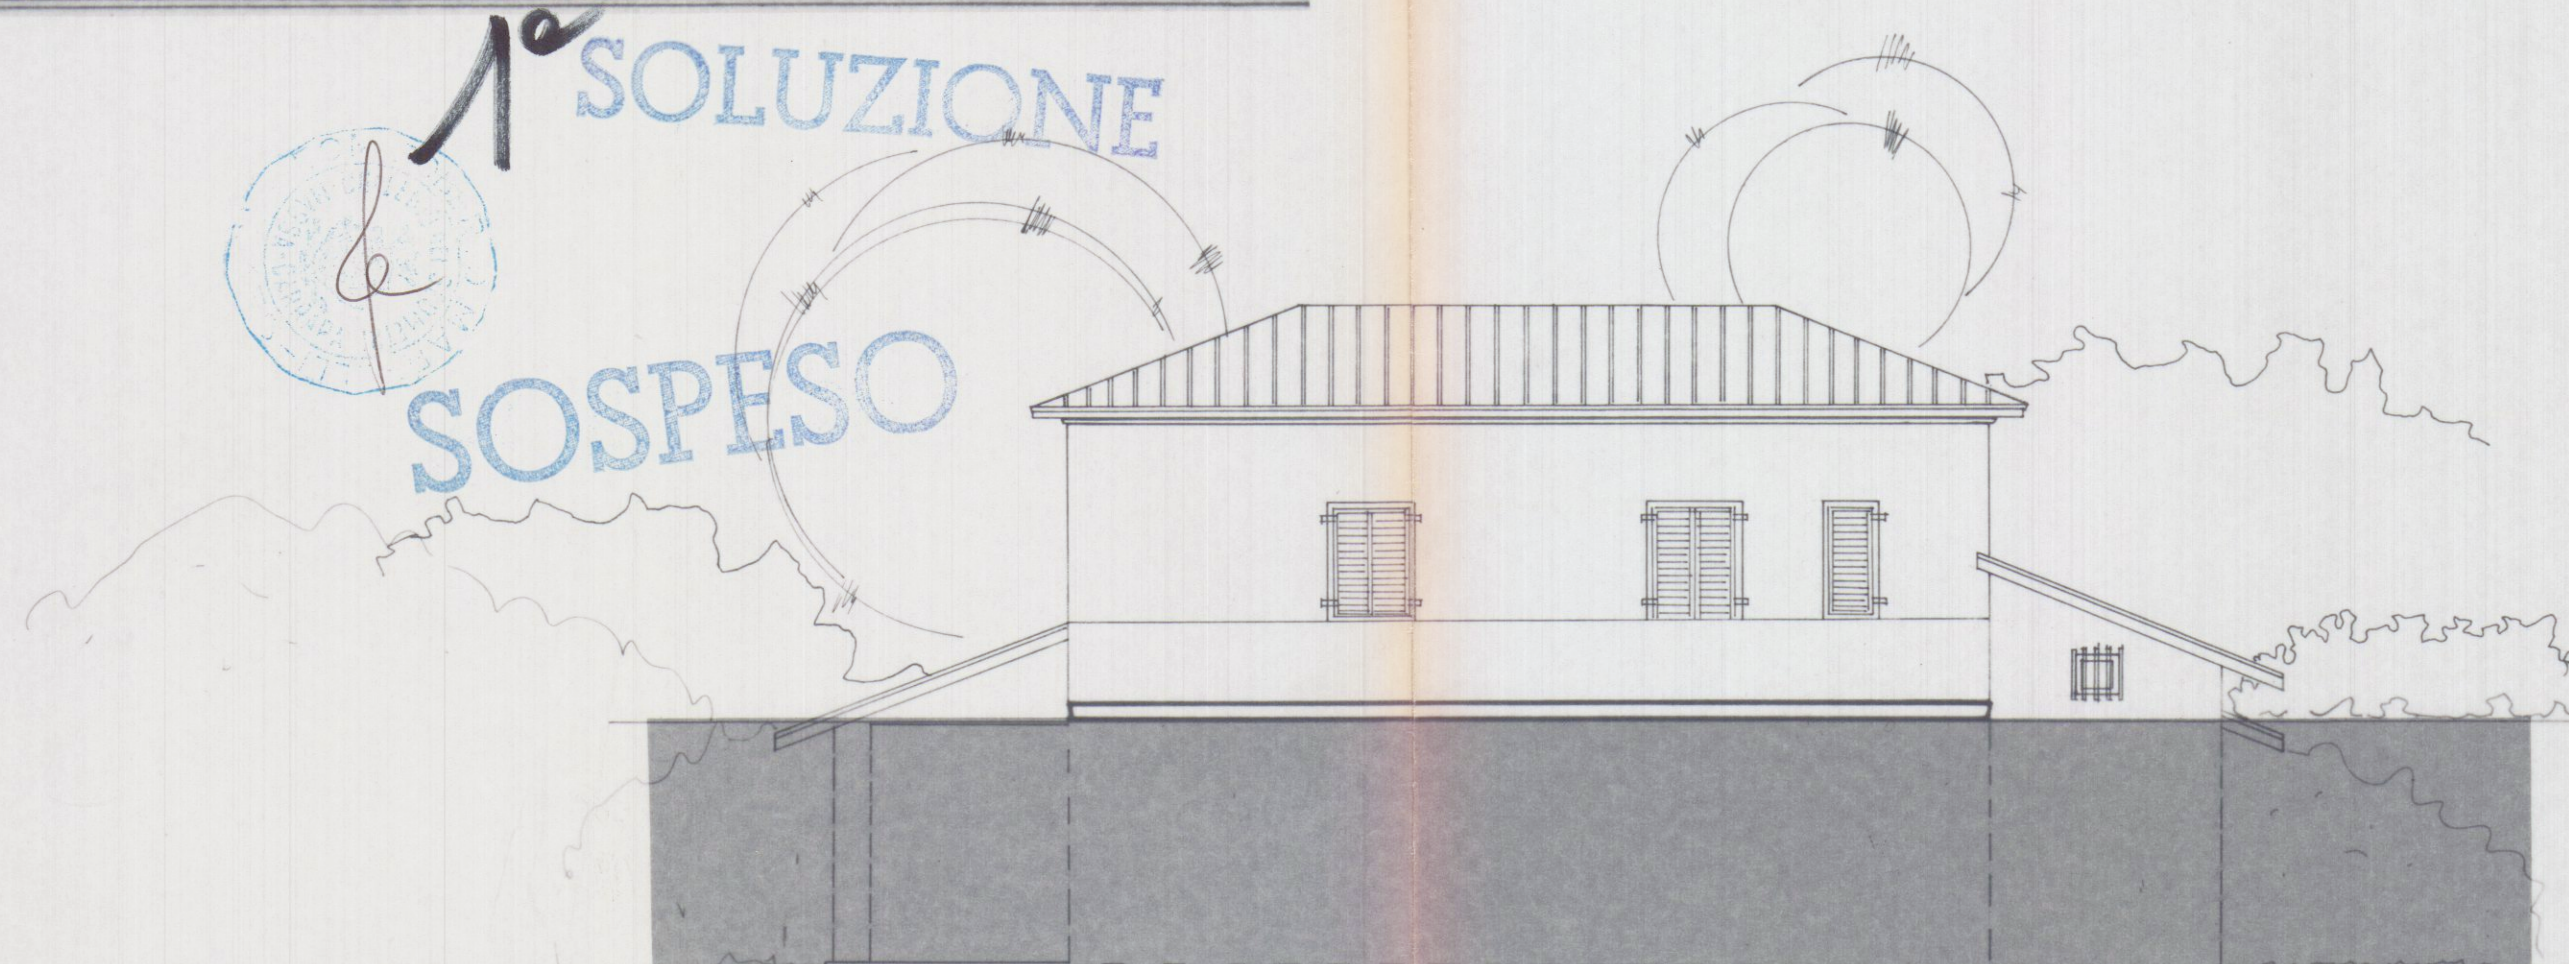


PROSPETTO SUD OVEST

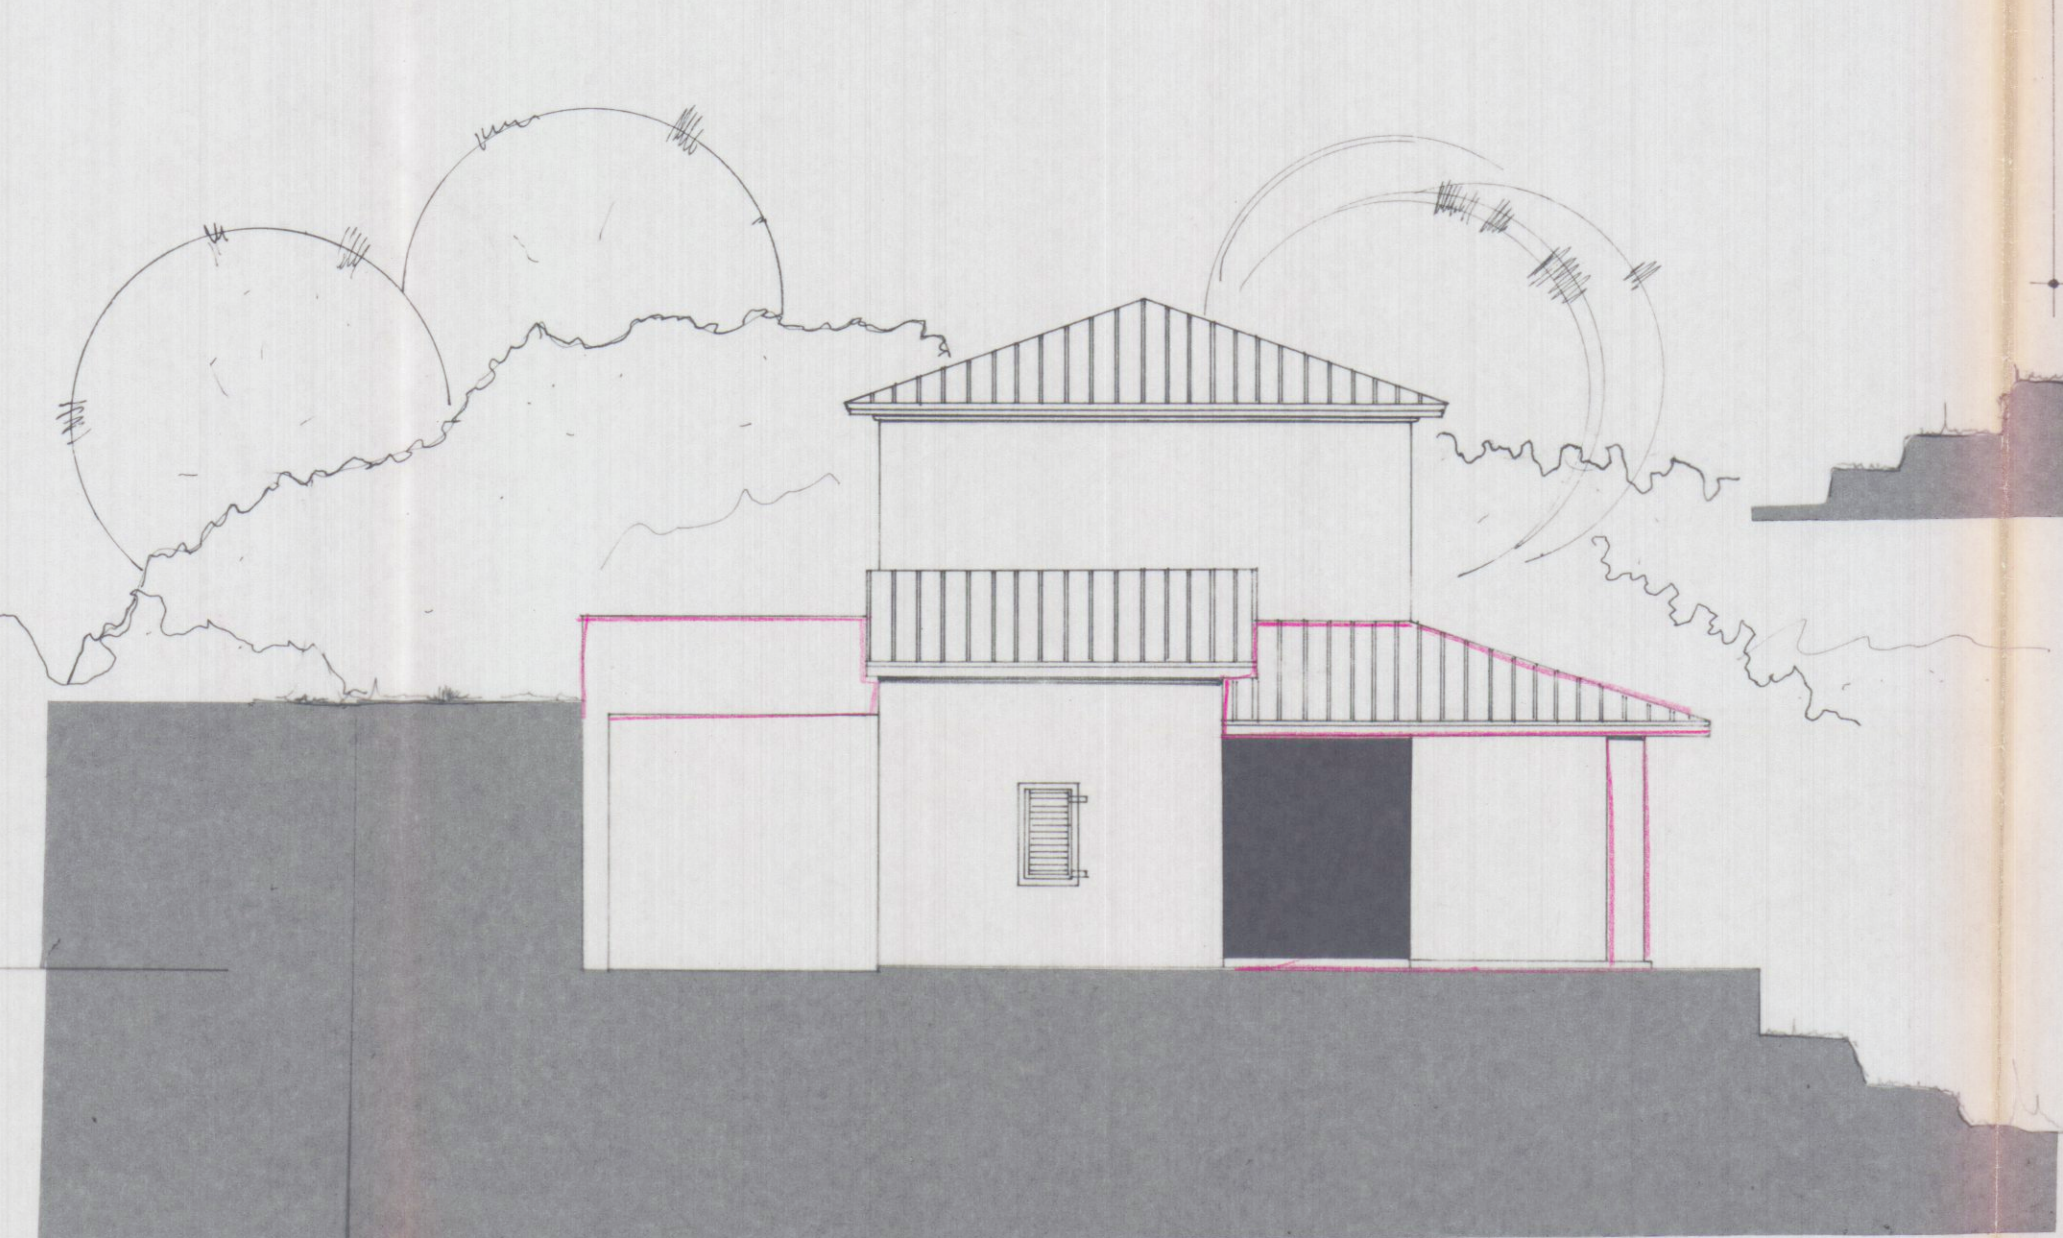


PROSPETTO SUD EST

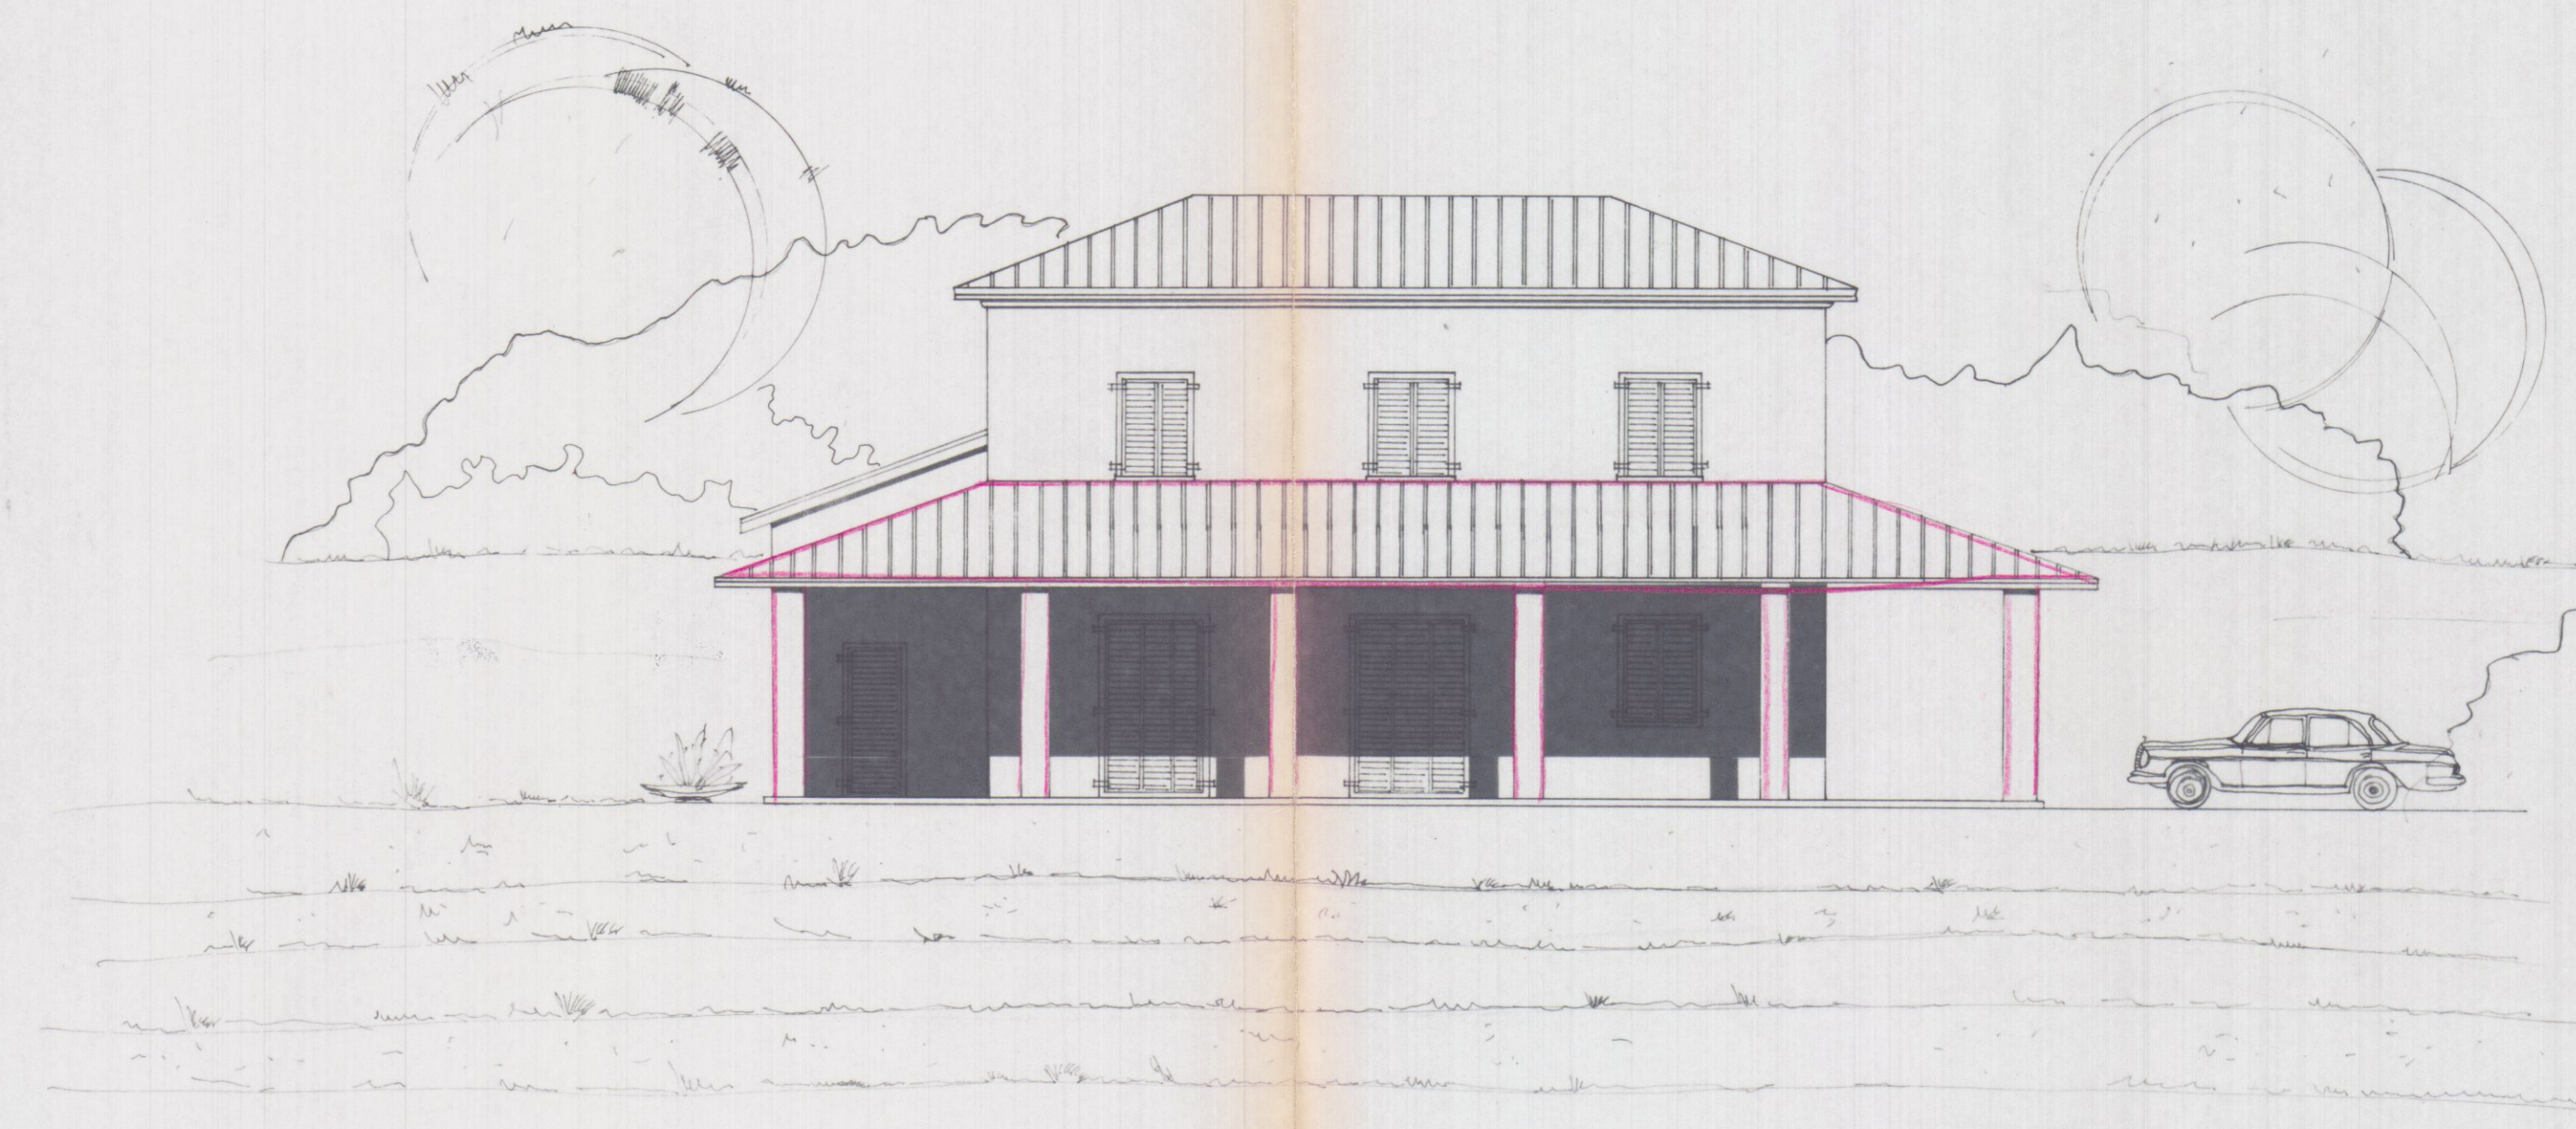


PROSPETTO NORD EST

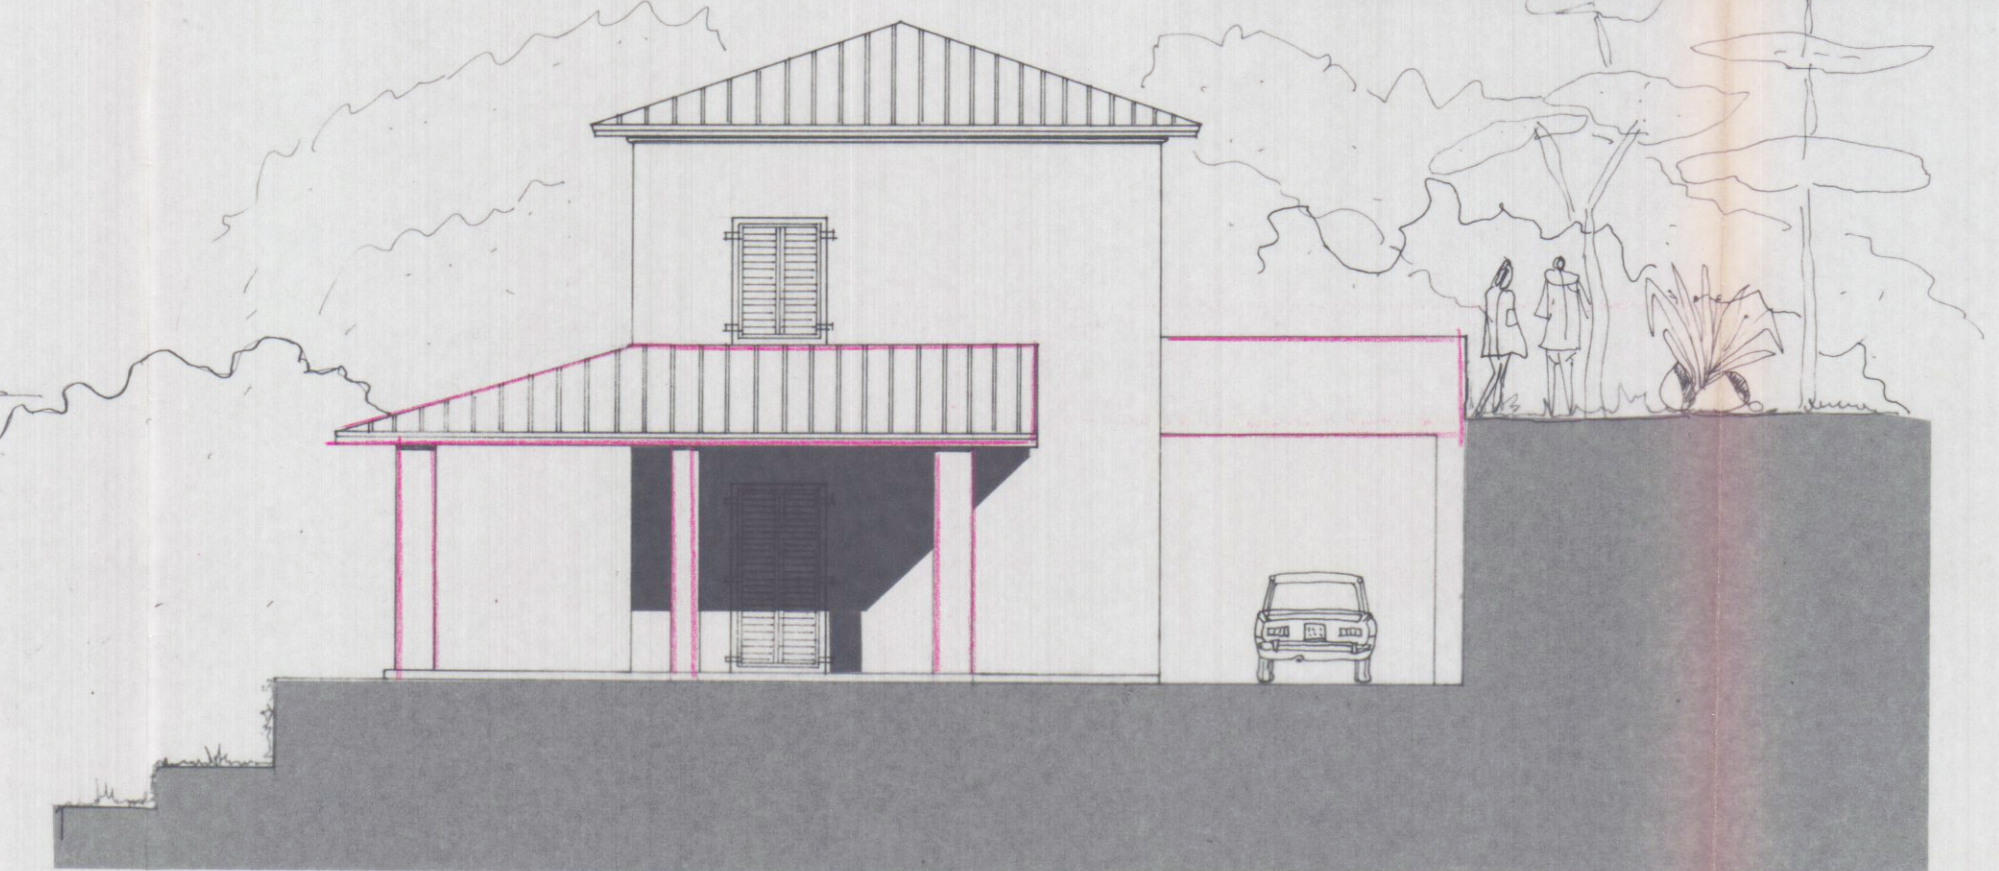

PROSPETTO NORD OVEST

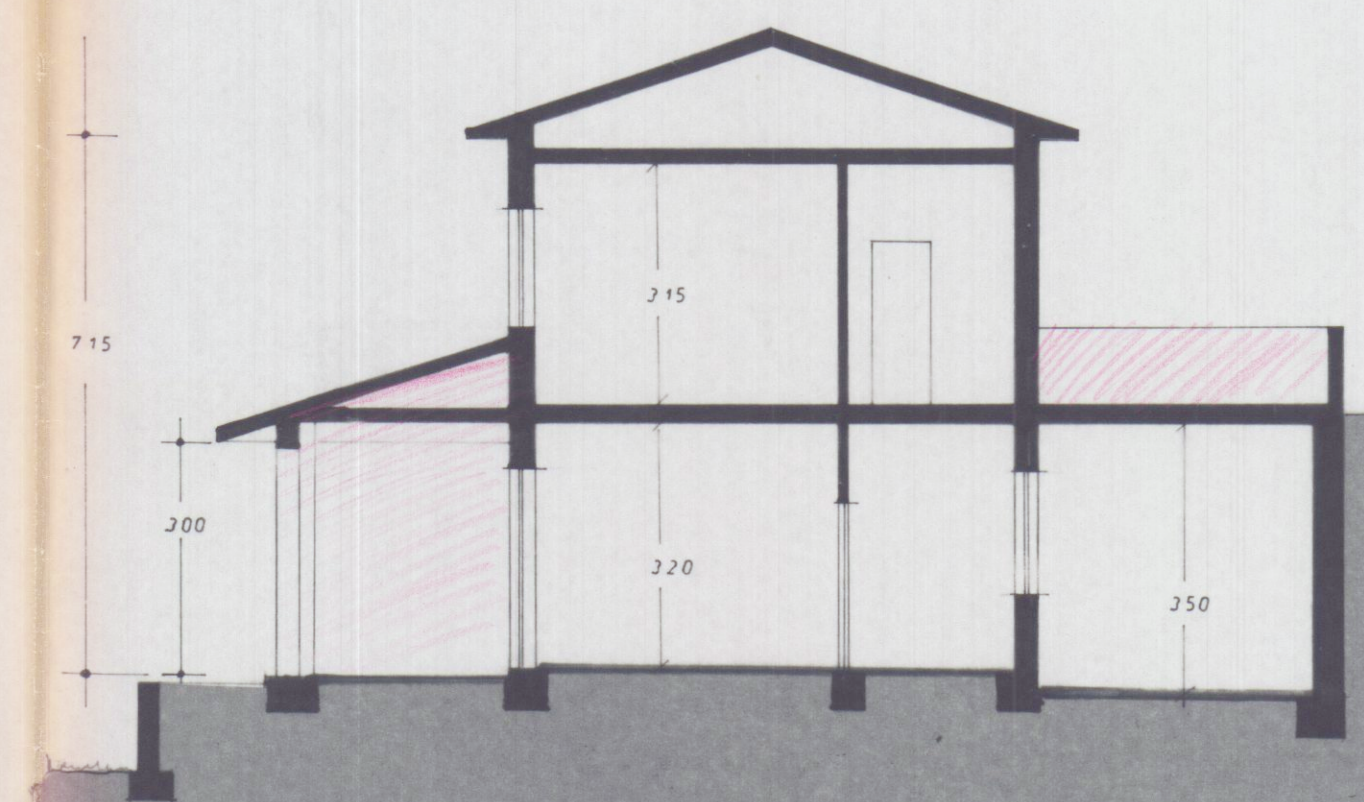

SEZIONE A-A'

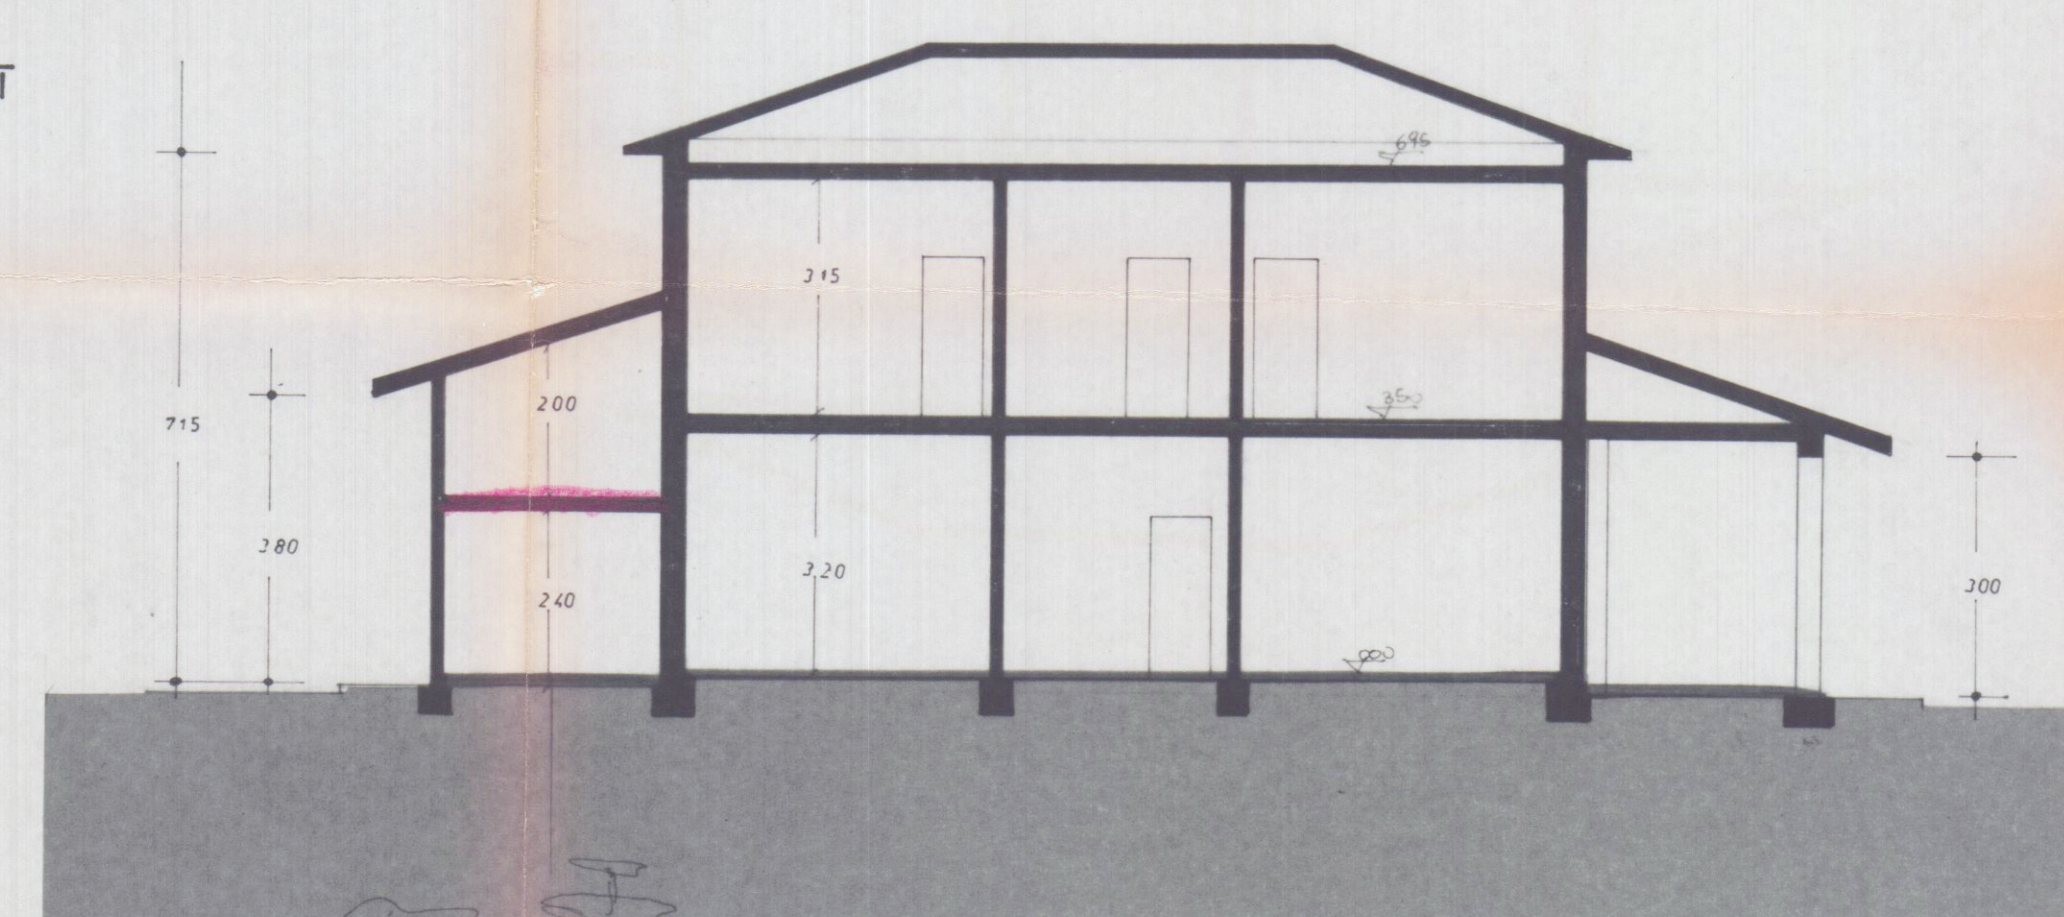

SEZIONE B-B'