
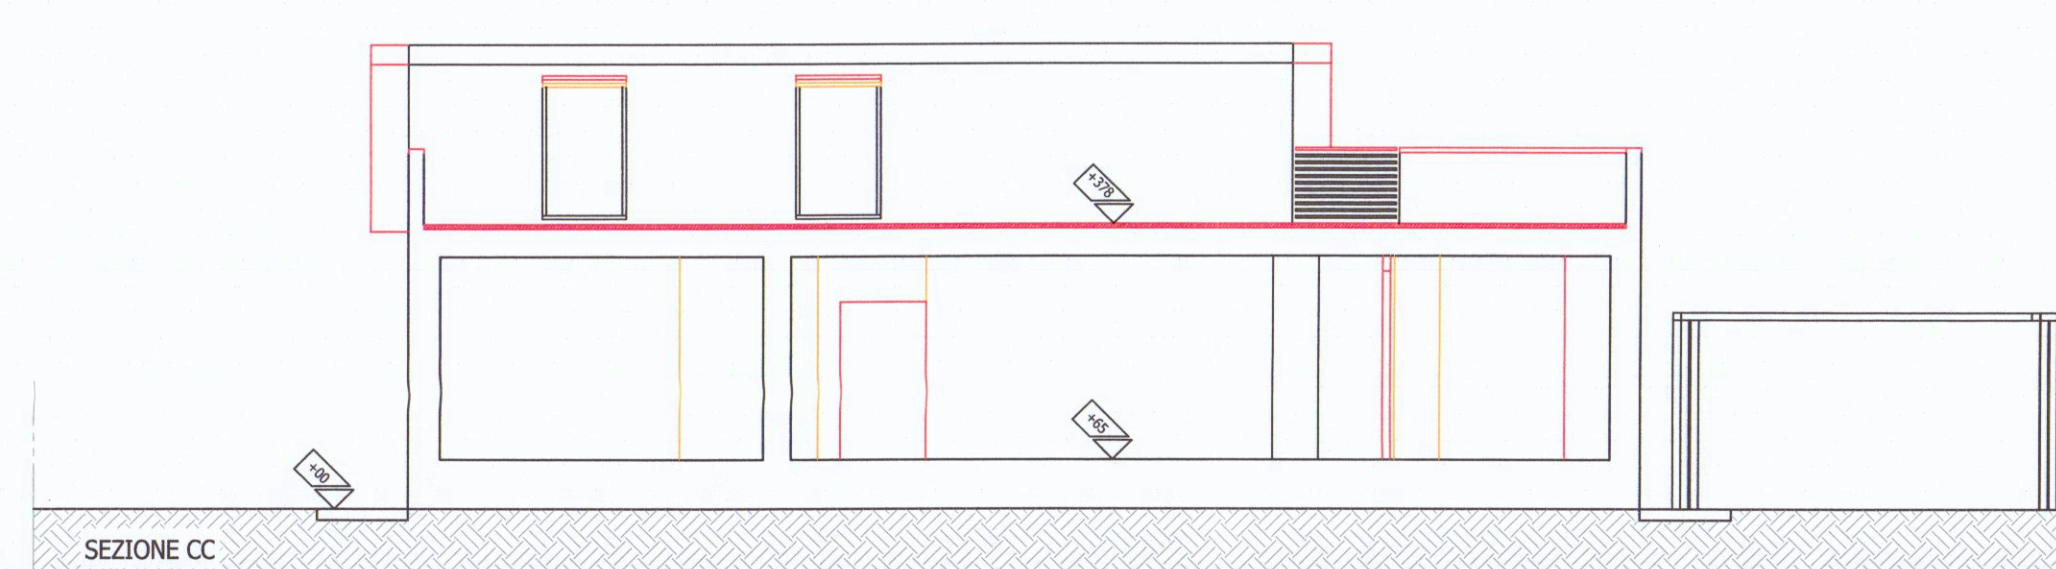


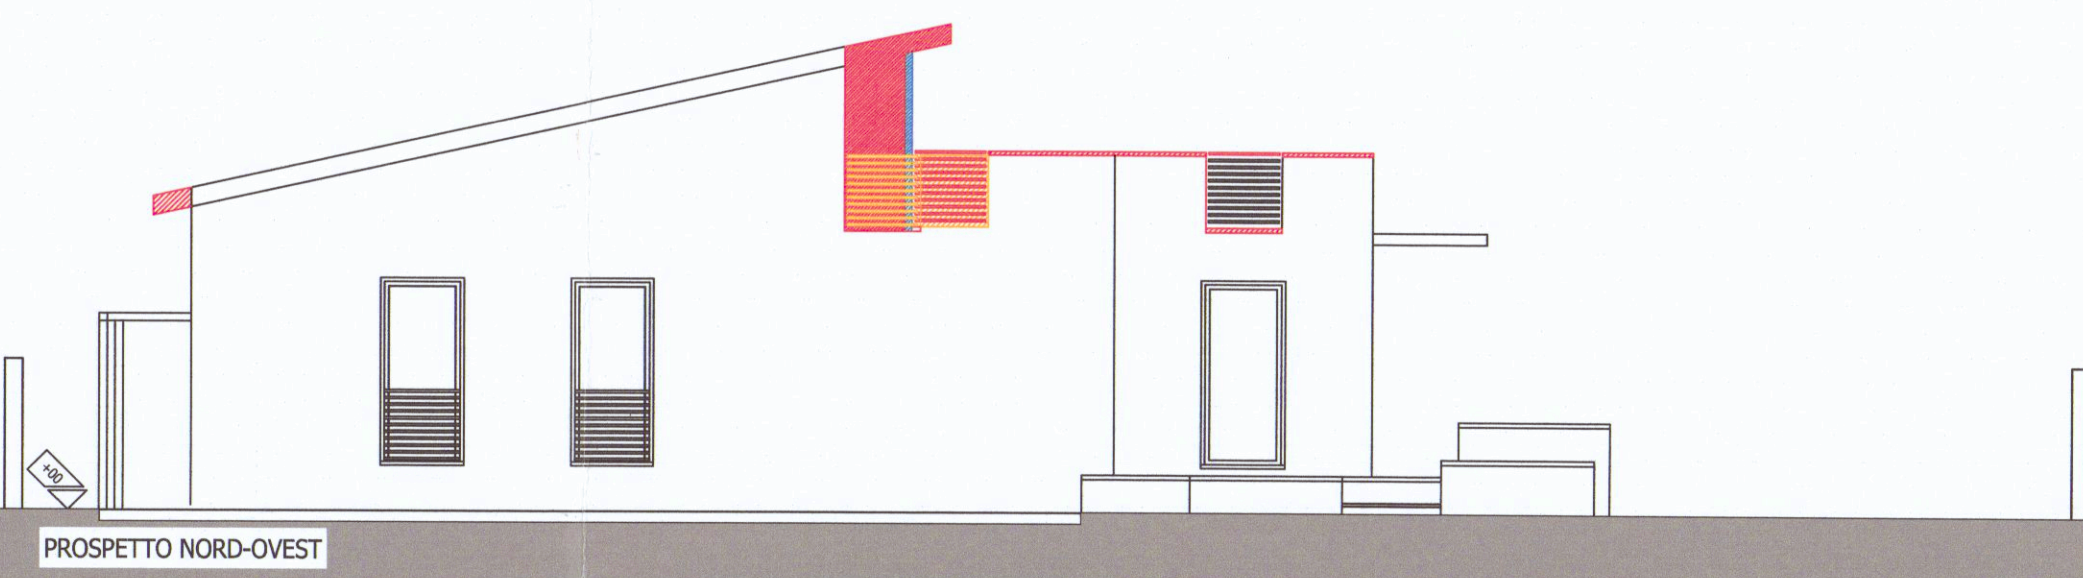

VARIANTES

COMUNE DI CARRARA
SOTTOSCRITTO UNICO PER L'EDILIZIA
AUTORIZZANTE n° _____
Autorizzato dal Dirigente alle condizioni
indicate nel permesso di costruire
n° 17 del 28-04-2016
eletto grafico Tav. 3/3 esaminato
dal Nucleo Valutazione del 13-04-2016 n. _____
Il Dirigente _____

COMUNE DI CARRARA
23 SET. 2016
✱

APPROVATO

Studio tecnico Dott. Ing. Roberta Ferrandi
VIA ACQUALA 36/B - 54038 MONTIGNOSO (MS)

VARIANTE A PERMESSO DI COSTRUIRE n°17 del 28/04/2016 "Ristrutturazione urbanistica con ampliamento di fabbricato residenziale sito in località Marina di Carrara (MS) - Viale Monzoni n°59"
 Dati catastali: NCEU Foglio 97 Mappale 144 Sub. 1

Oggetto tavola: **STATO SOVRAPPONTO**
PIANTE PIANO TERRA SOTTOTETTO E COPERTURA
PROSPETTI NE NW SE SW
SEZIONI AA BB CC

Committente: Dr. Ferdinando Donetti

Data:
22 Settembre 2016

	Agg.to:
--	---------

Agg.to

Scala:
1:100

**ORDINE DEGLI INGEGNERI
DELLA PROVINCIA DI MASSA CARRARA**
Dott. Ing. Roberta Ferrandi
SEZIONE A° N° 737
Ingegnere civile ambientale ed edile
Ingegnere Industriale
Ingegnere dell'Informazione

(Dott. Ing. Roberta Ferrandi)

N° Dis. :

A03