


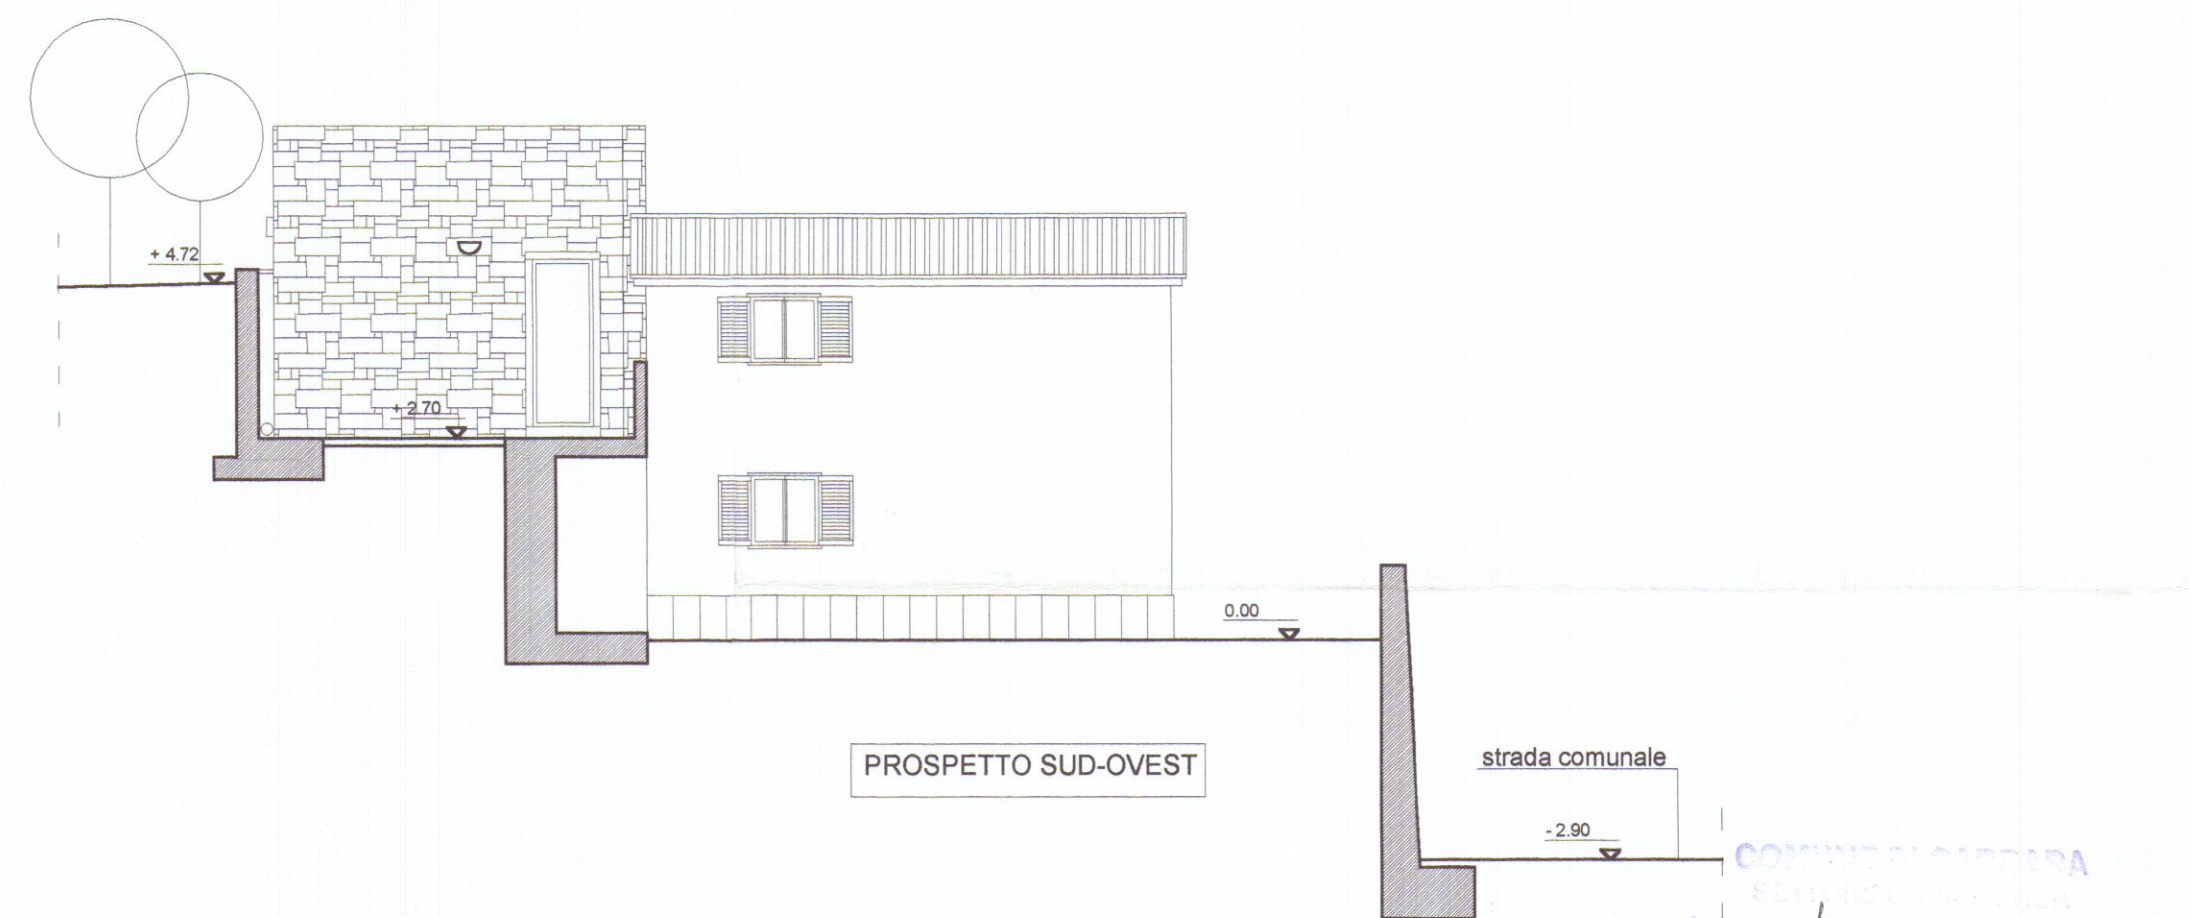
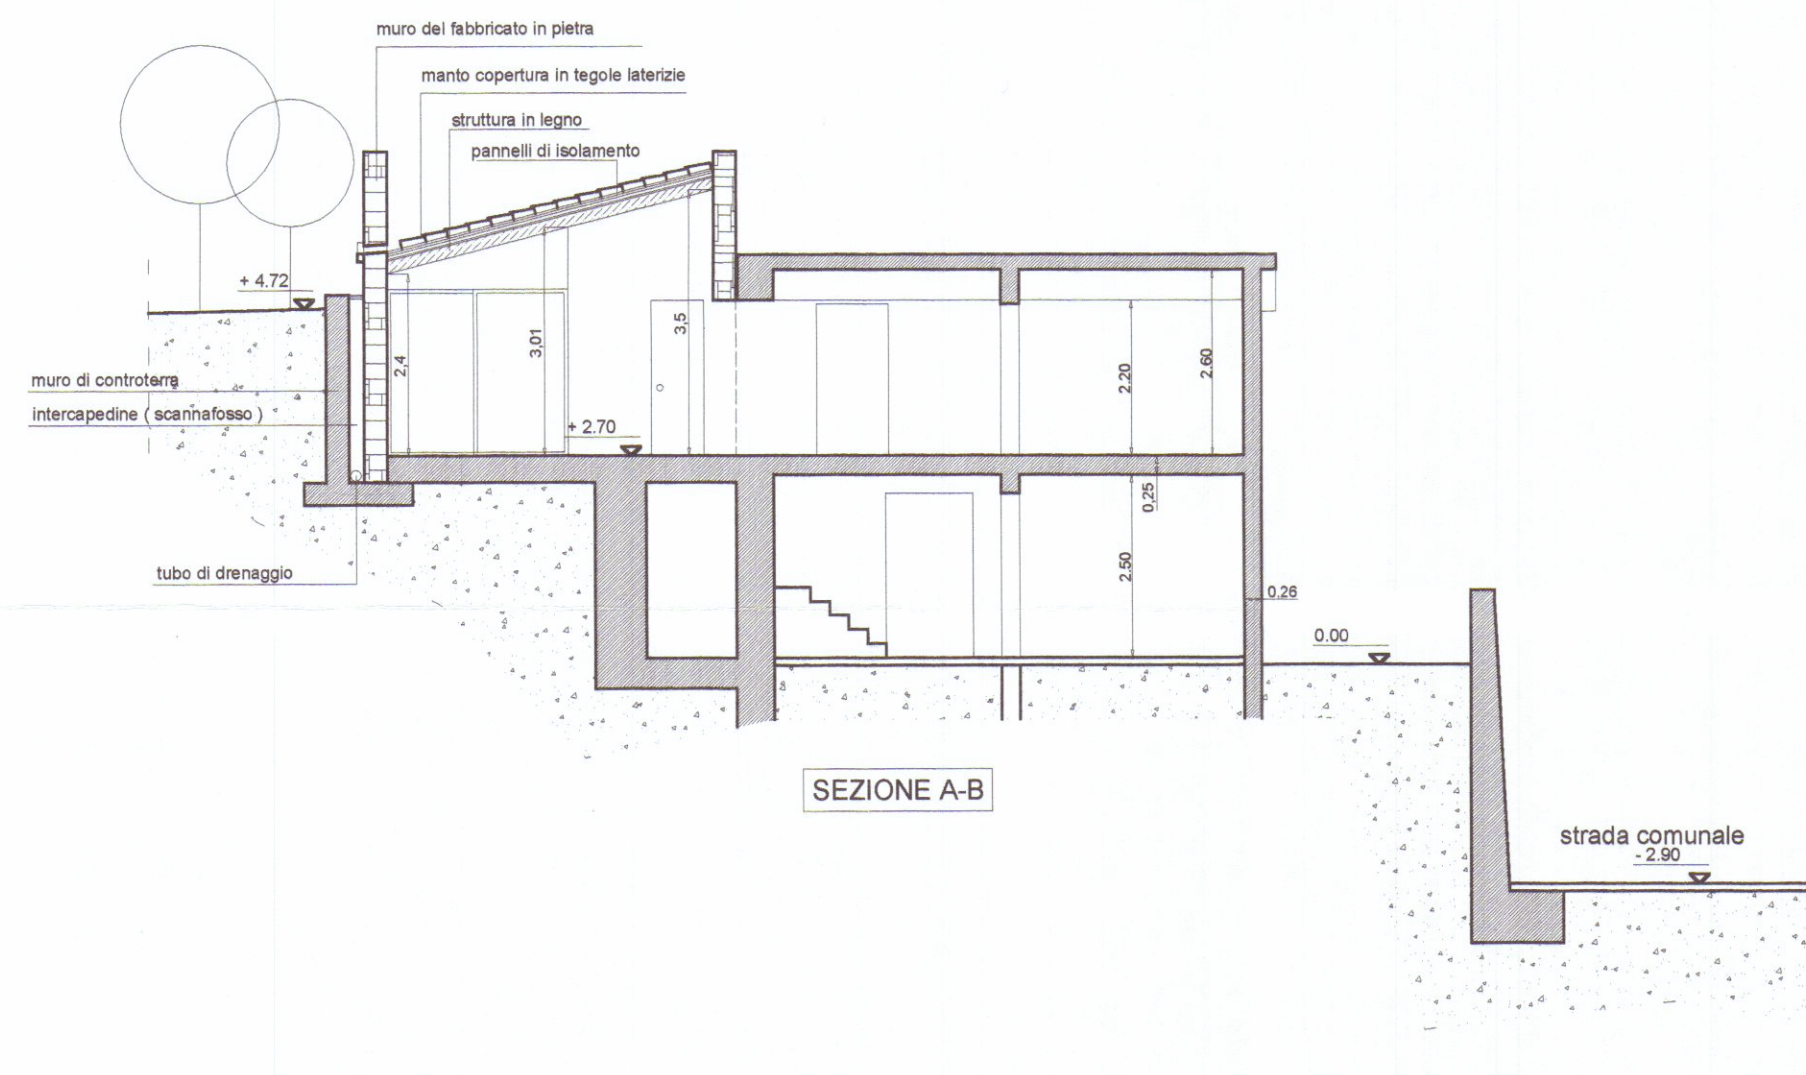
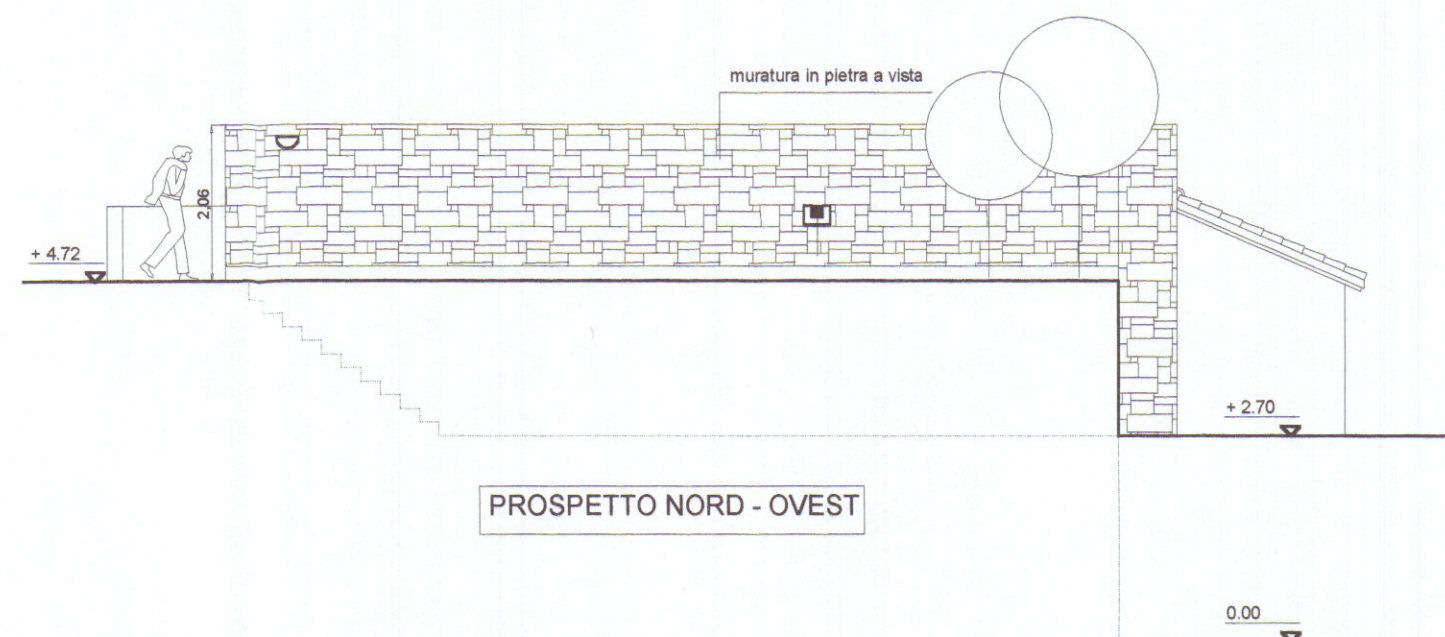


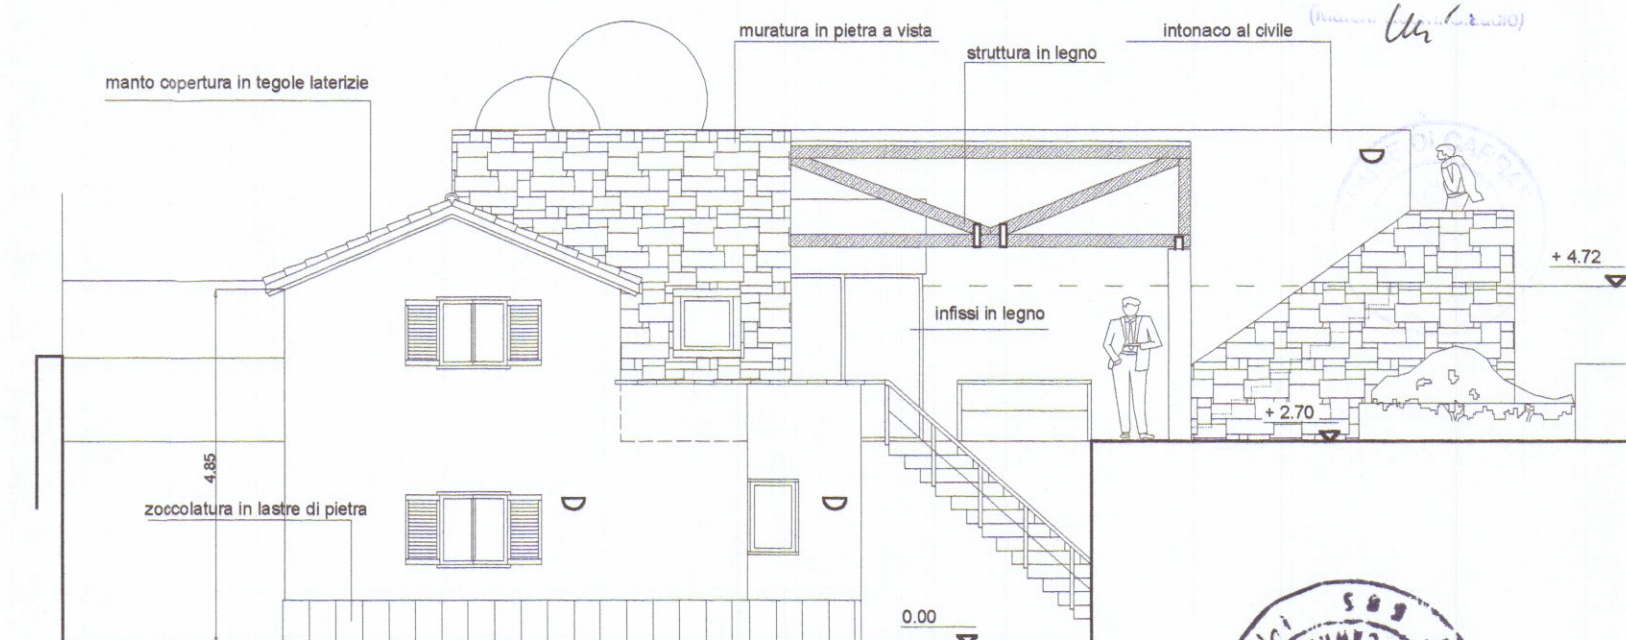

COMUNE DI CARRARA
 S. Uffizio Urbanistico
 Approvato il progetto alle condizioni
 indicate nel permesso di costruire
 n° 91/05 del 4/1/05
 del Nucleo Urbanistico
 23/01/05
 (Piacenza 13/06/05)

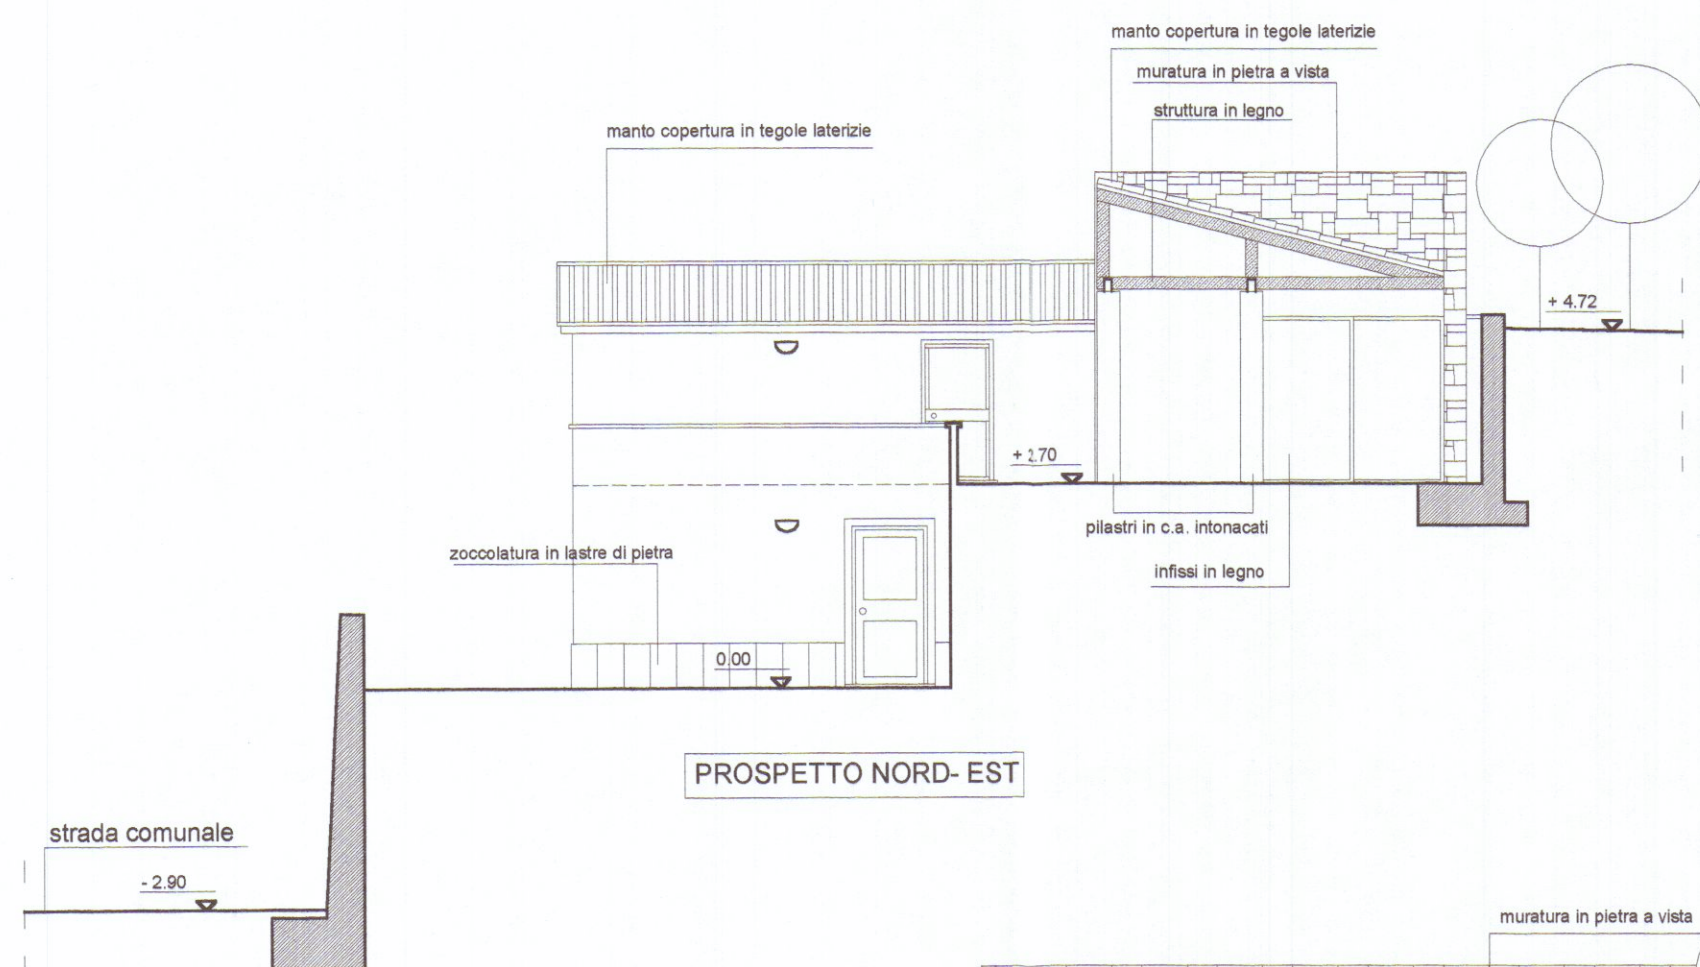

APPROVATO
 COMUNE DI CARRARA
 13 LUG. 2005

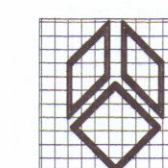

g.t.b. associati Tonarelli e Bergamini geometri
 V.le da Verrazzano 11/bis - Carrara (ms) tel. 0585-785265

TAVOLA

4

SCALA
 1:100

DATA

06/2005

COMUNE DI CARRARA

OGGETTO PROGETTO DI AMPLIAMENTO FABBRICATO A CIVILE ABITAZIONE

STATO DI PROGETTO

DESCRIZIONE PROSPETTI E SEZIONI

COMMITTENTE Sig.ri MAZZANTI Patrizio e BELLEI Meris