Via Ghiacciola n°1 54033 CARRARA tel 0585-74585 fax 0585-779828 E-m. studio3emme@tal.it

DOTT. ARCHITETTO PAOLO PICCINI
P.Iva 00491940458

STUDIO TECNICO ASSOCIATO
2eMMe P.Iva 00530540458

APPROVATO
TECNICO Dott. Arch. Paolo Piccini n° 135 albo degli architetti MS

COMMITTENTE
SOCIETA' COOPERATIVA EDILIZIA CARABINIERI

IMMOBILE
LOCALITA' BONASCOLA VIA CASALINA

TAVOLA
PLANIMETRIA CATASTALE
ESTRATTO AEROFOTOGRAMMETRICO
ESTRATTO COMPRENDENTE PEEP
SVILUPPO PLANIMETRICO CON
SISTEMAZIONE ESTERNA
PARTICOLARI MURI DI SOSTEGNO
E PARAPETTO

FABBRICATO
A

La presente copia è conforme all'originale in possesso della Società Cooperativa di Abitazione

COOPERATIVA EDILIZIA CARABINIERI
Il Presidente

LAVORI DI
REALIZZAZIONE COMPARTO PEEP DENOMINATO CASALINA 2 DI BONASCOLA PER LA COSTRUZIONE DI N°3 FABBRICATIPER COMPLESSIVI 15 ALLOGGI.

INTERVENTO
CONCESSIONE ORIGINARIA

FOGLIO	MAPPALI	DATA
86	466-456-462-459-3	12-05-2000

SCALE
1:2000 1:200 1:20

TAVOLA N°
5

DATE 12-05-2001 FILE CONCESSIONE PAES.DC TAVOLA 5 DESIGNATION A.F

lo 1:200
5/5

Estratto Catastale e Mappe Catastali

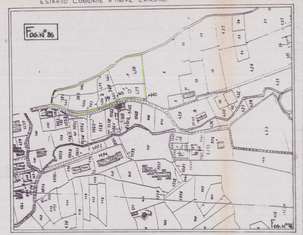

FOGLIO 86 MAPPALI 466-456-462-459-3

COMUNE DI CARRARA STRALCIO AEROFOTOGRAMMETRICO LOCALITA' BONASCOLA
SCALA DI 1:2000

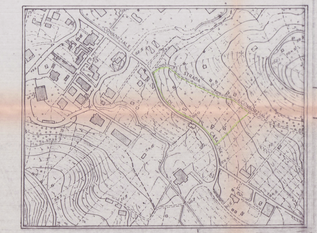

COMUNE DI CARRARA STRALCIO PEEP BONASCOLA
SCALA DI 1:2000

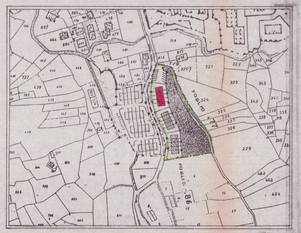

Sistemazione Esterna

in Scala 1:200

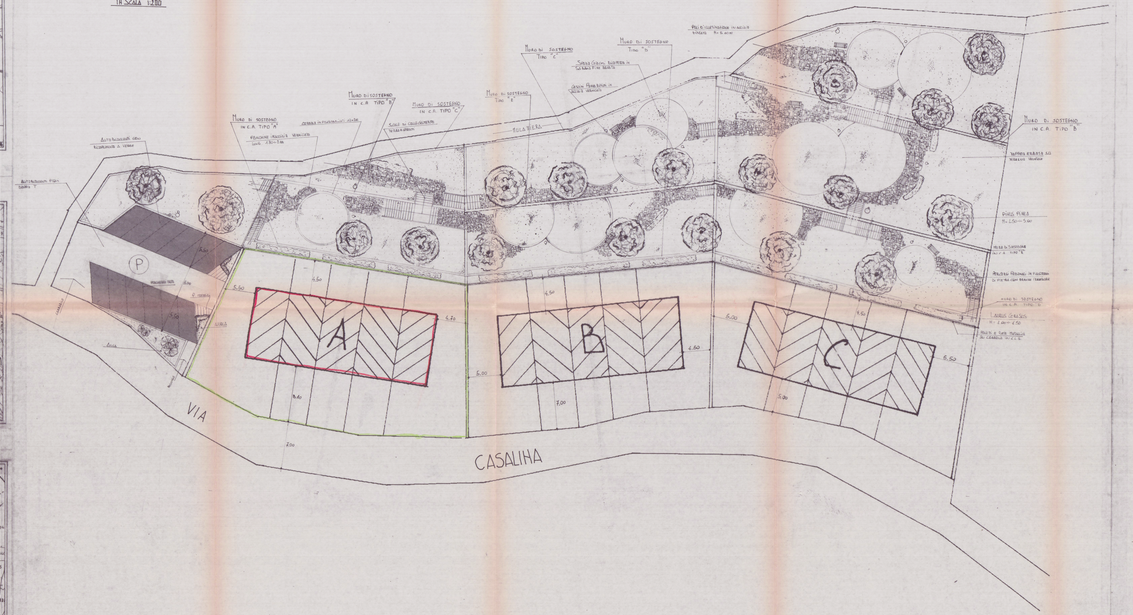

SEZIONE TIPO "A" SCALA 1:20

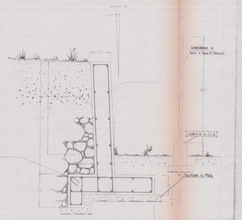

SEZIONE TIPO "B" SCALA 1:20

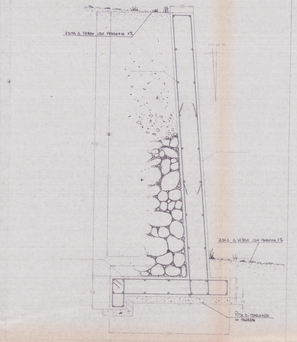

SEZIONE TIPO "C" SCALA 1:20

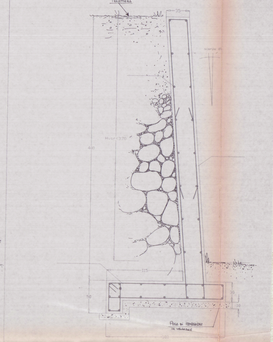

SEZIONE TIPO "D" SCALA 1:20

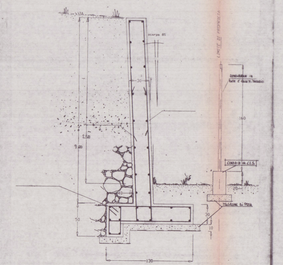
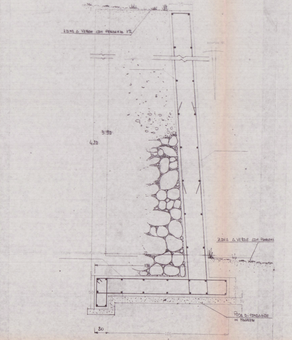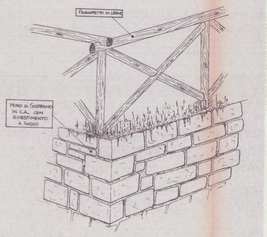
SEZIONE TIPO "E" SCALA 1:20