

COMUNE DI CARRARA

PROGETTO ESECUTIVO PER LA COSTRUZIONE DI UNA PALESTRA COPERTA NEL TERRENO DEL FABBRICATO EX GIL AD AVENZA.

Impresa: piazza verdi 23 - la spezia

SOCIETA' EDILIZIA TIRRENA S.p.A.

progetto: dott. arch. giancarlo cacciatori

dott. arch. silvestro telera

oggetto: (V. Nota Silvestro 3-3-82 - 287/508)

varianti: 24.8.81

data: 6-8-81

scale: 1:100

pratica: 8102

tav. n° 3 V.

planimetria 1:1000

via giovan pietra

via settembre

via

via

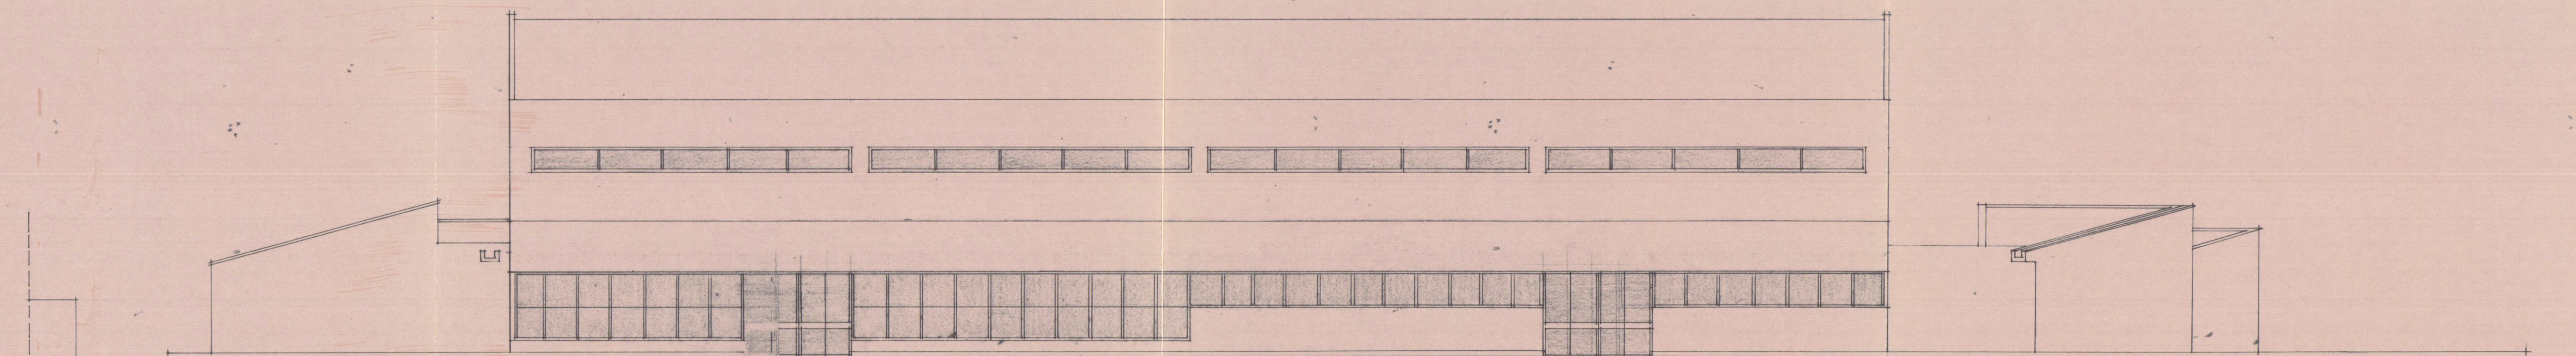


prospetto NORD-EST

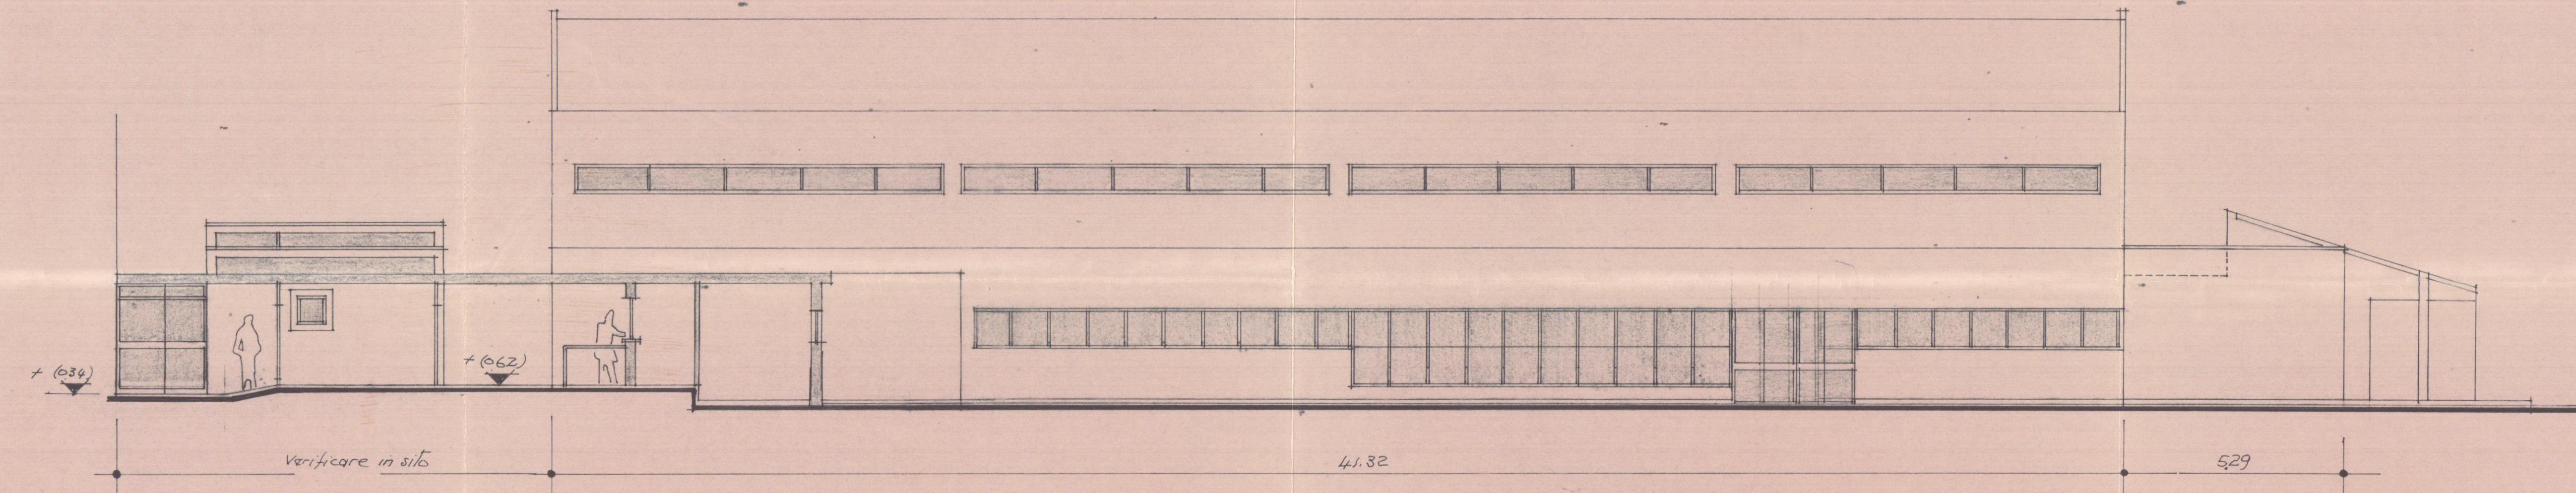

prospetto SUD-OVEST

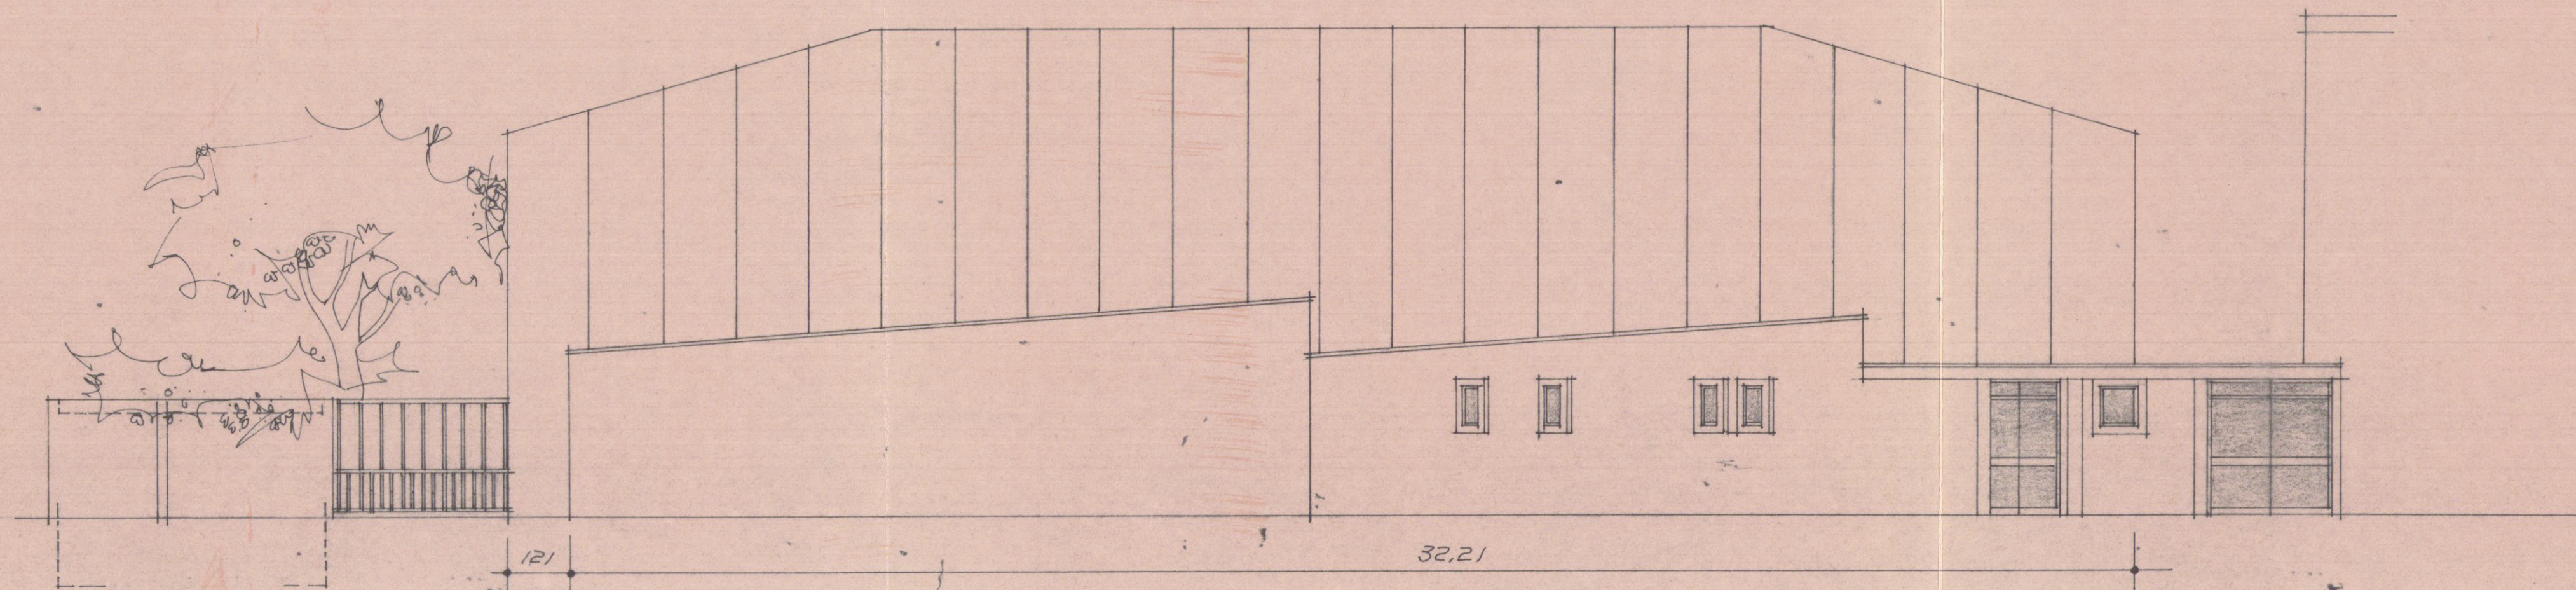

prospetto NORD-OVEST

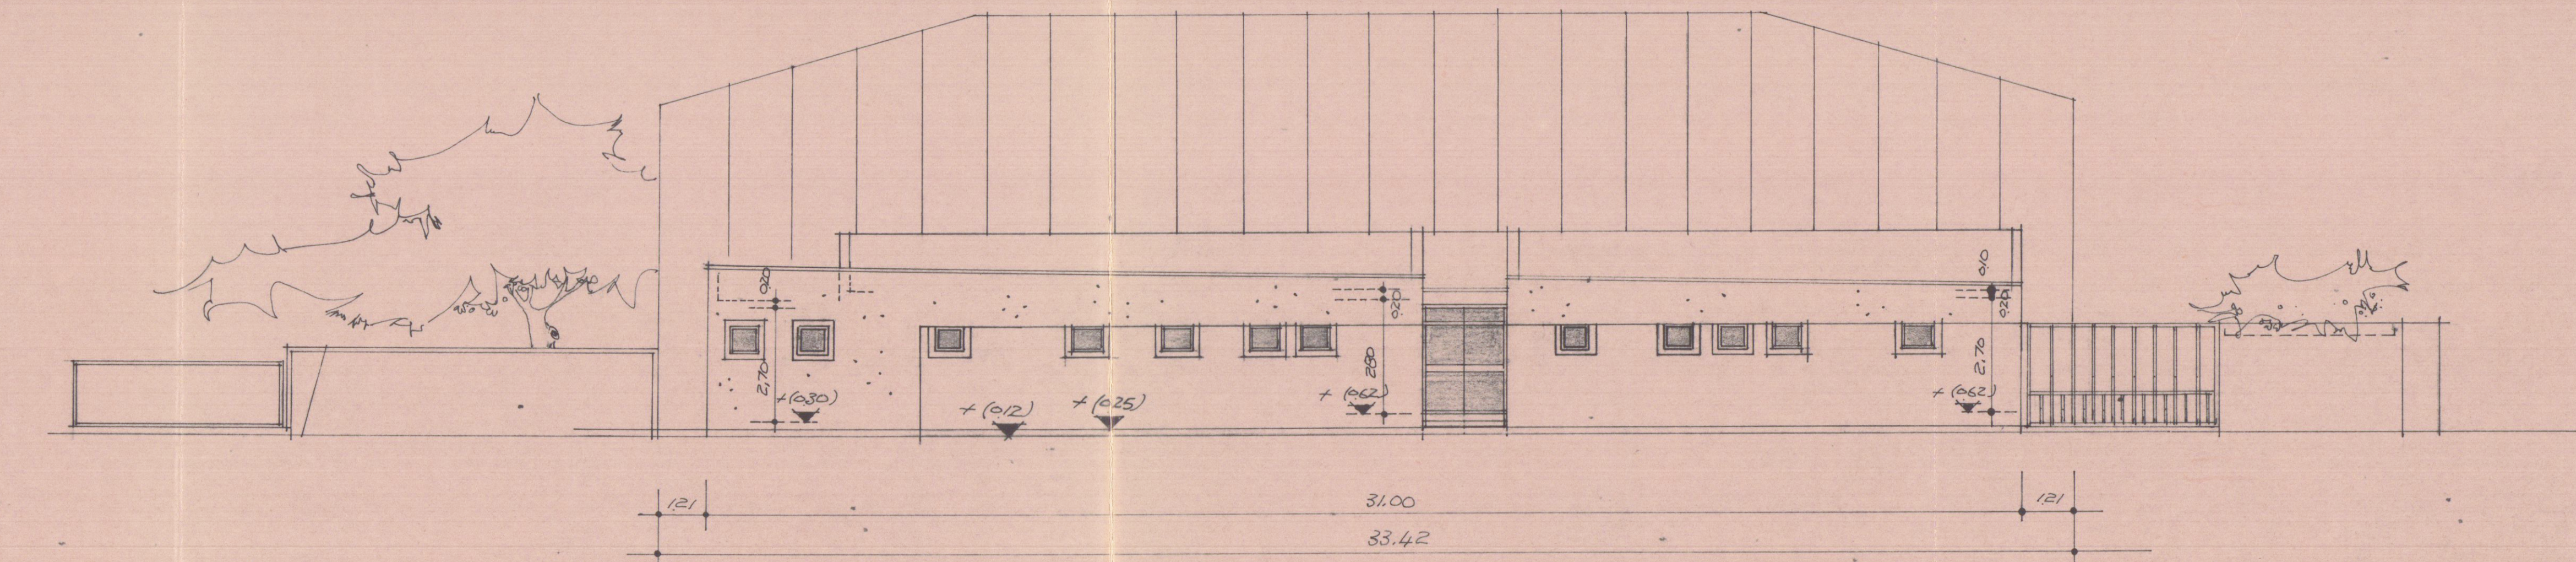

prospetto SUD-EST