

DOTT. FRANCO MENCONI - ARCHITETTO		c.f. MNC-FNC 27P20 B332F	
CARRARA - via M. D'Azeglio 3 - tel. 70938		partita IVA: 00046740455	
SOC. COMECO S.p.A.		S.p.A.	
PROGETTO DI CAPANNONE INDUSTRIALE - EDIFICIO N. 1 NELL'AREA EX SIALGA - AVEZIA VIA PASSO VOLPE		PIANTA P. SOPPALCHI PROSPETTI, SEZIONE	
APRILE '85		1:100	


31 GEN. 1986
20 GEN. 1986
EDIFICIO
M. 1985/1986

2/B SOLUZIONE APPROVATO
10 MAG. 1986


Approvato dal Sindaco alle condizioni
Indicate nella Concessione Edilizia
N. 158 del 10 MAG. 1986
IL FUNZIONARIO DI PROSPERITÀ
(Algh. Claudio Varrault)
Russo
Approvato dal Sindaco alle condizioni
Indicate nella Concessione Edilizia
N. 359 del 17 OTT. 1989
IL DIRIGENTE 1° DIPARTIMENTO
(Algh. Claudio Varrault)




ORDINE DEGLI ARCHITETTI DI MASSA-CARRARA	
dot. Arch. MENCONI FRANCO	42
Cod. Reg. MIN. FA	27P20 B332F

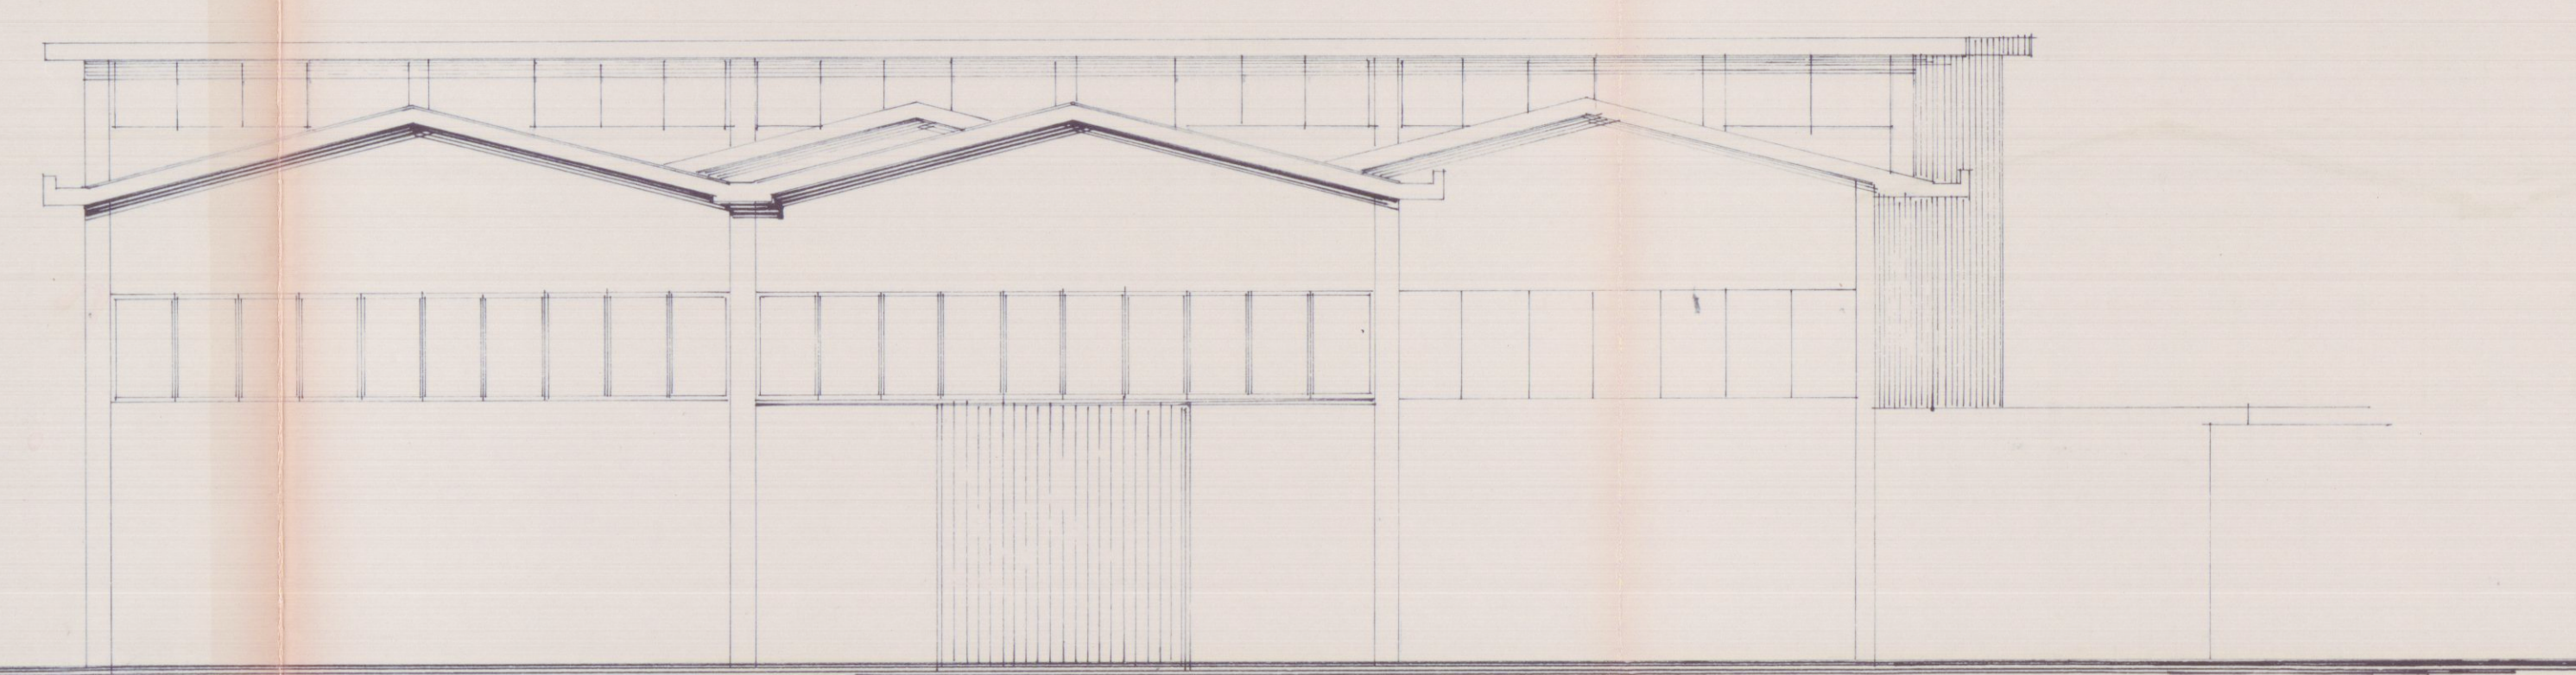

PROSPETTO POSTERIORE

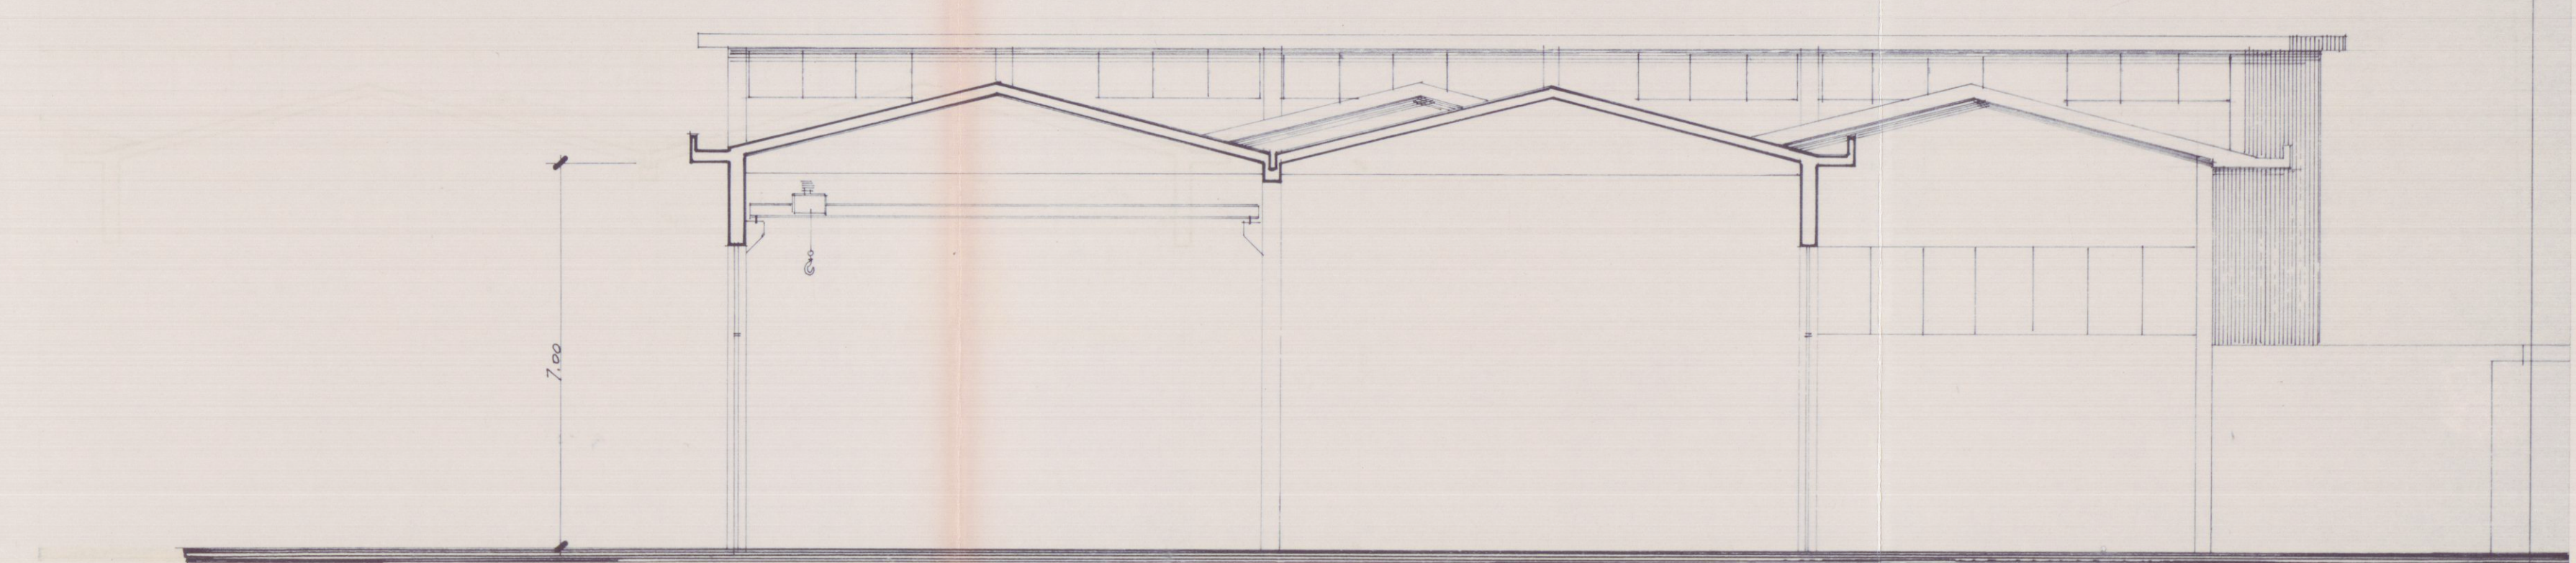

SEZIONE TRASVERSALE

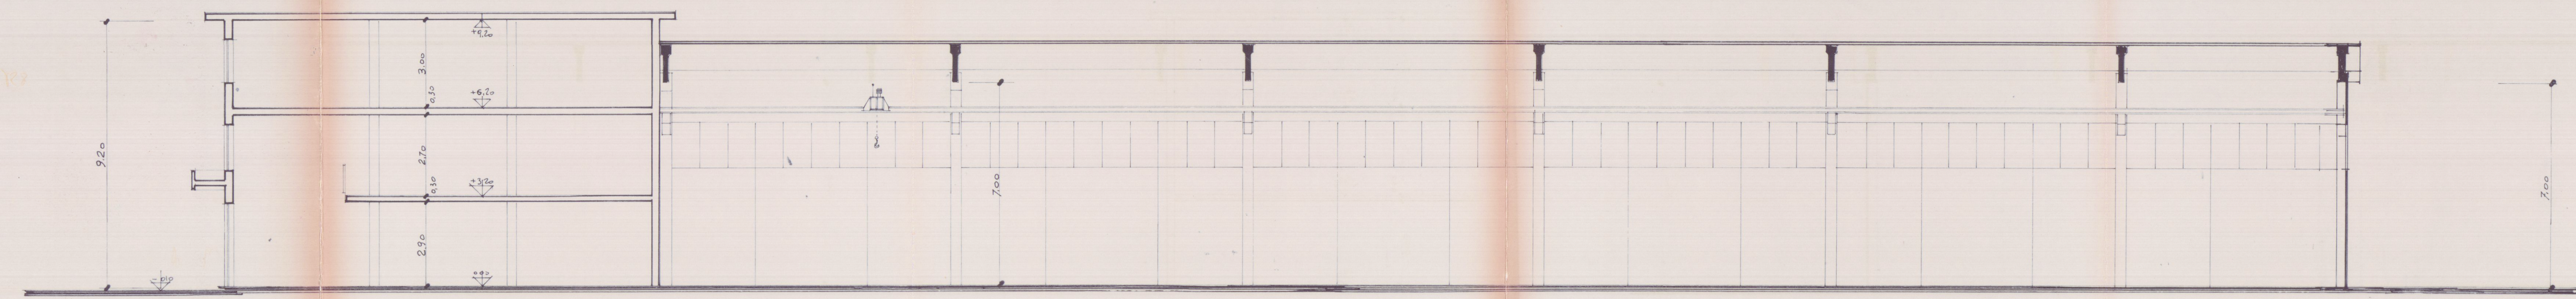

SEZIONE LONGITUDINALE