


Progetto :
RISTRUTTURAZIONE
FABBRICATO CIVILE ABITAZIONE CON
FRAZIONAMENTO ED AMPLIAMENTO

6

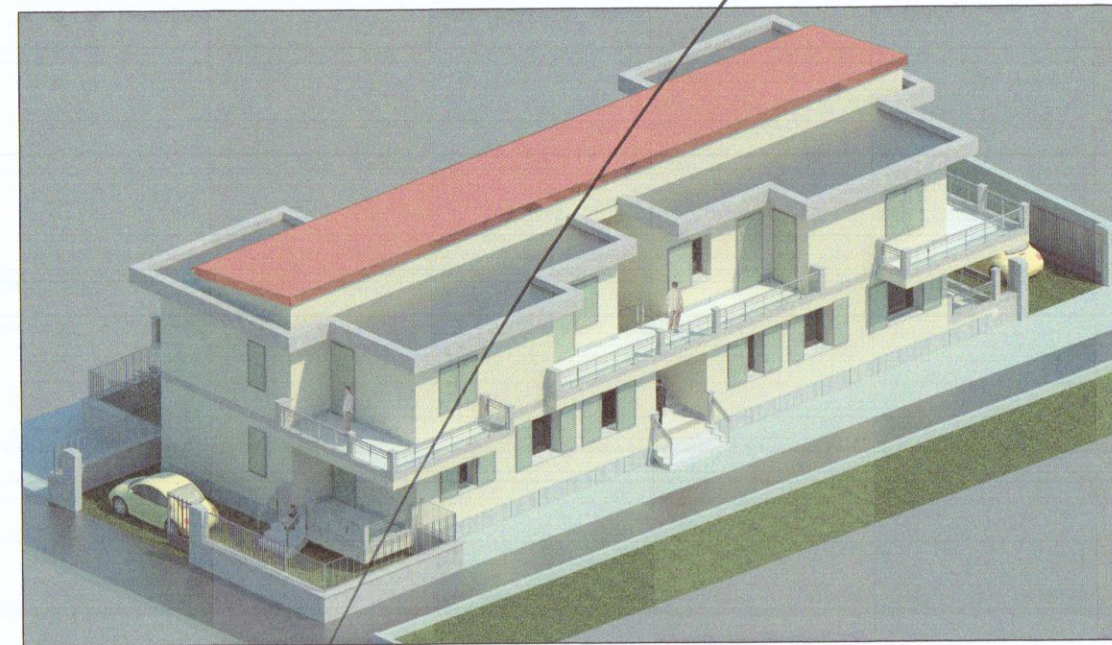


Titolo :
STANDARD PARCHEGGI E PERMEABILITA
SCHEMA ART. 17 NTA

Scala disegni
1:100


Progettista:
Geom. Tavarini Stefano

Committente:
Sig. PUCCIARELLI GIANLUCA

Progettazione Edilizia
Direzione Lavori
Consulenza tecnica legale
Smaltimento rifiuti
Rilievi topografici
pratiche catastali
Tabelle Millesime
Perizie e Stime Immobiliari

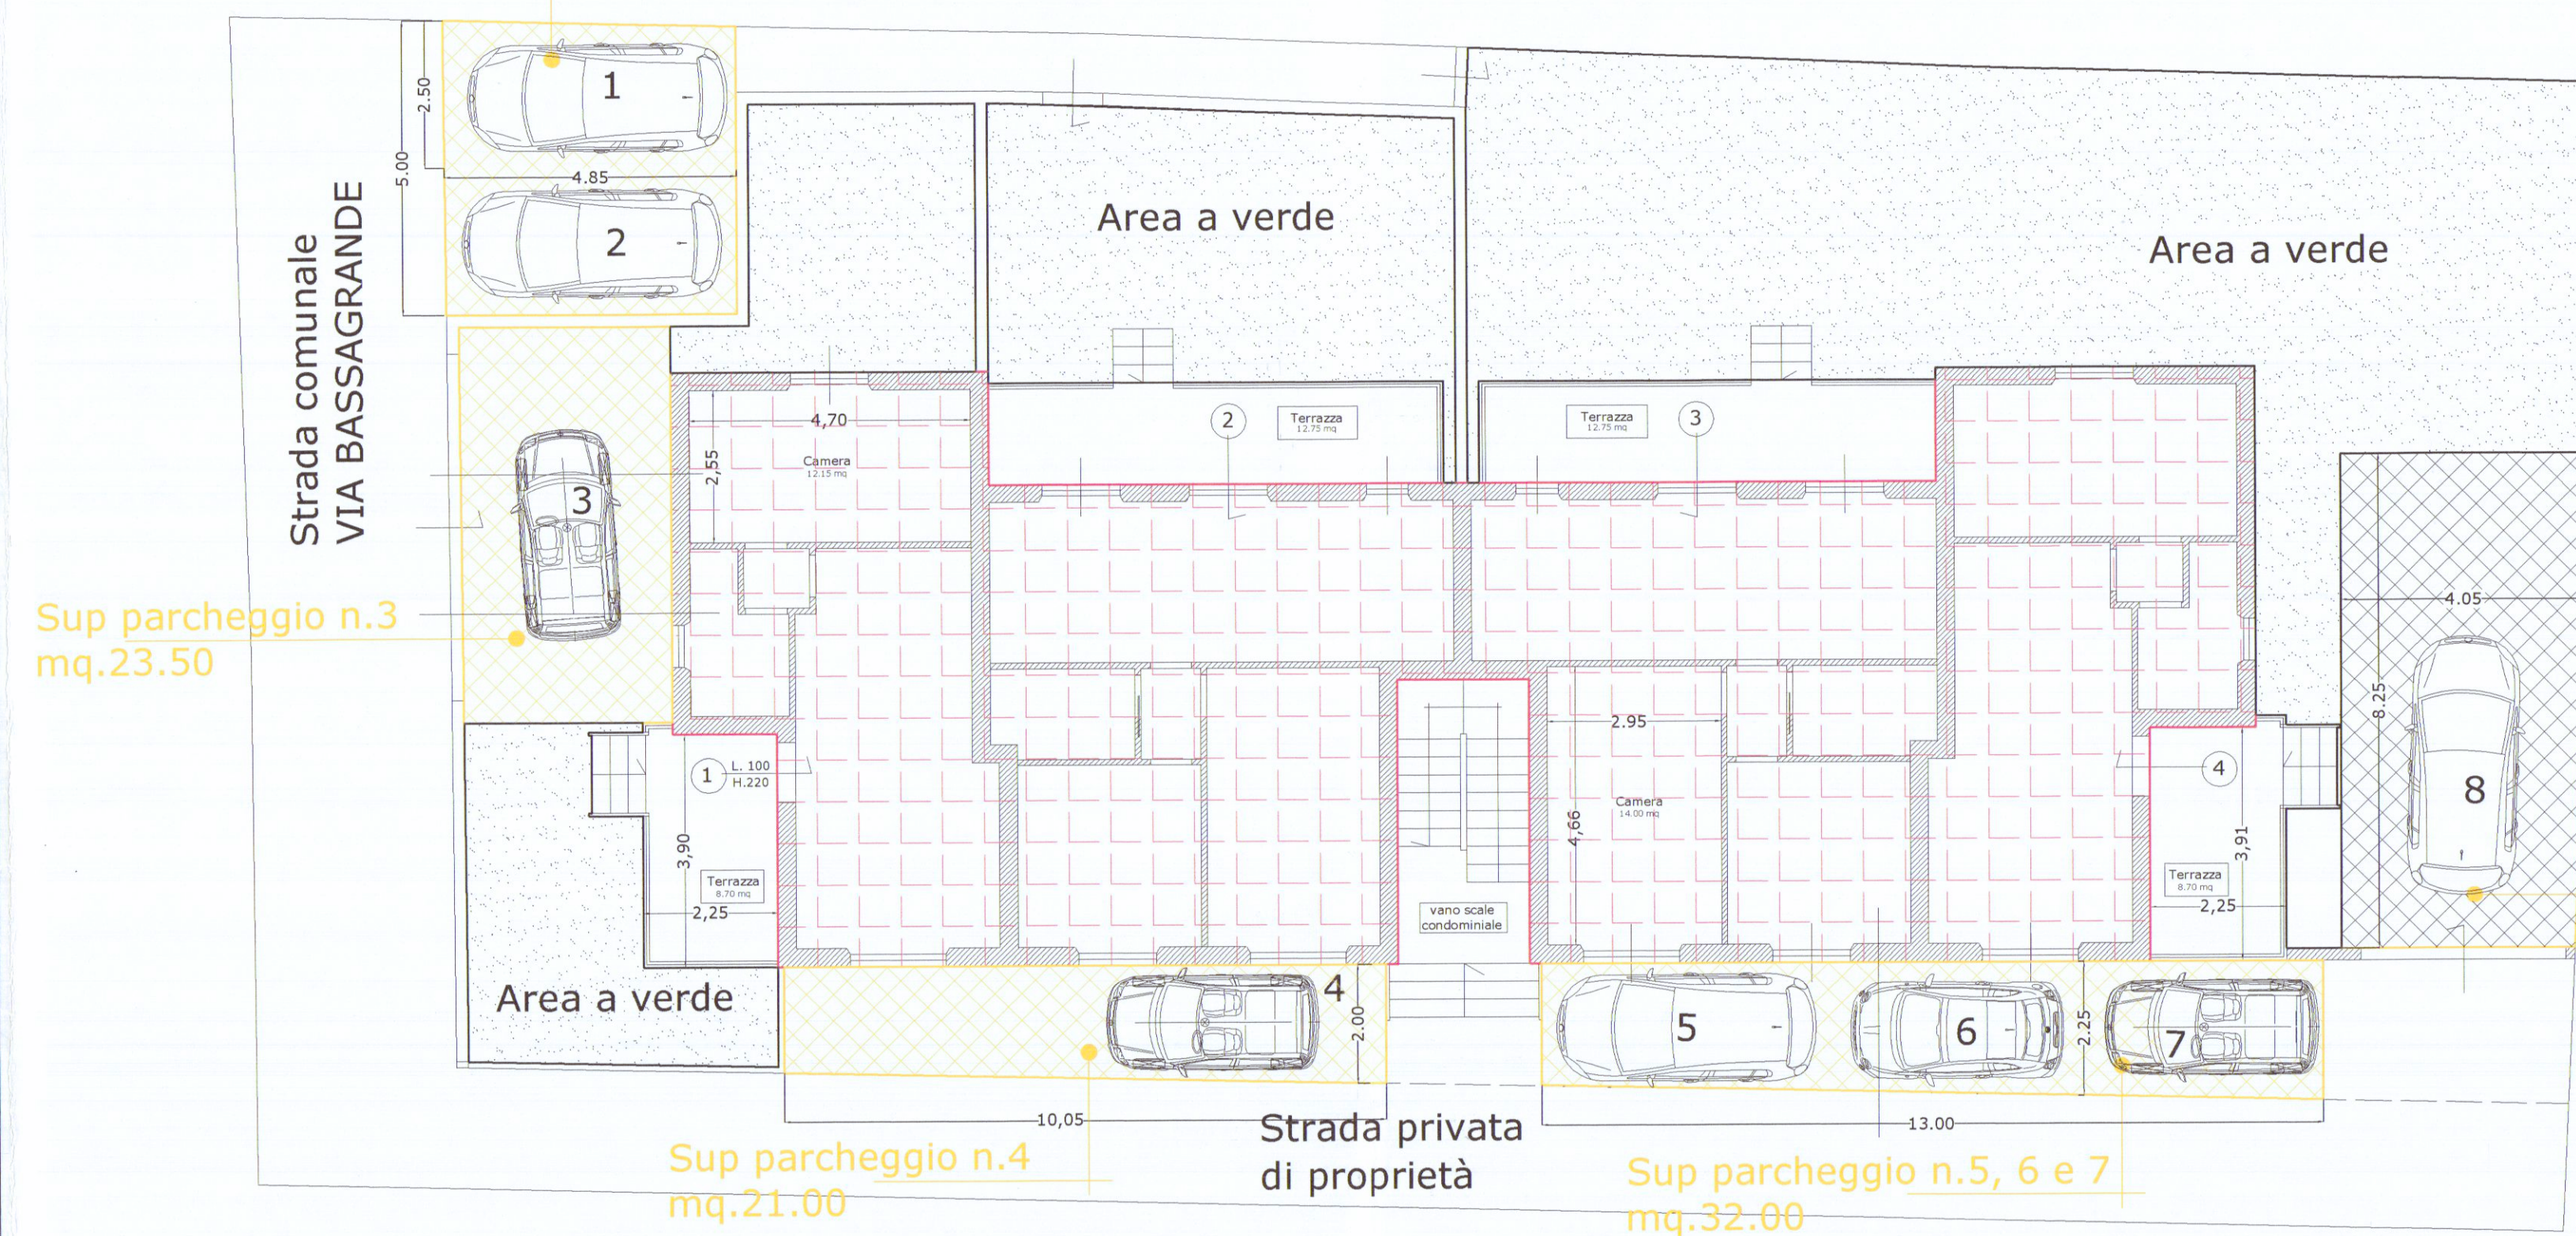


DIMOSTRAZIONE AREA PERMEABILE

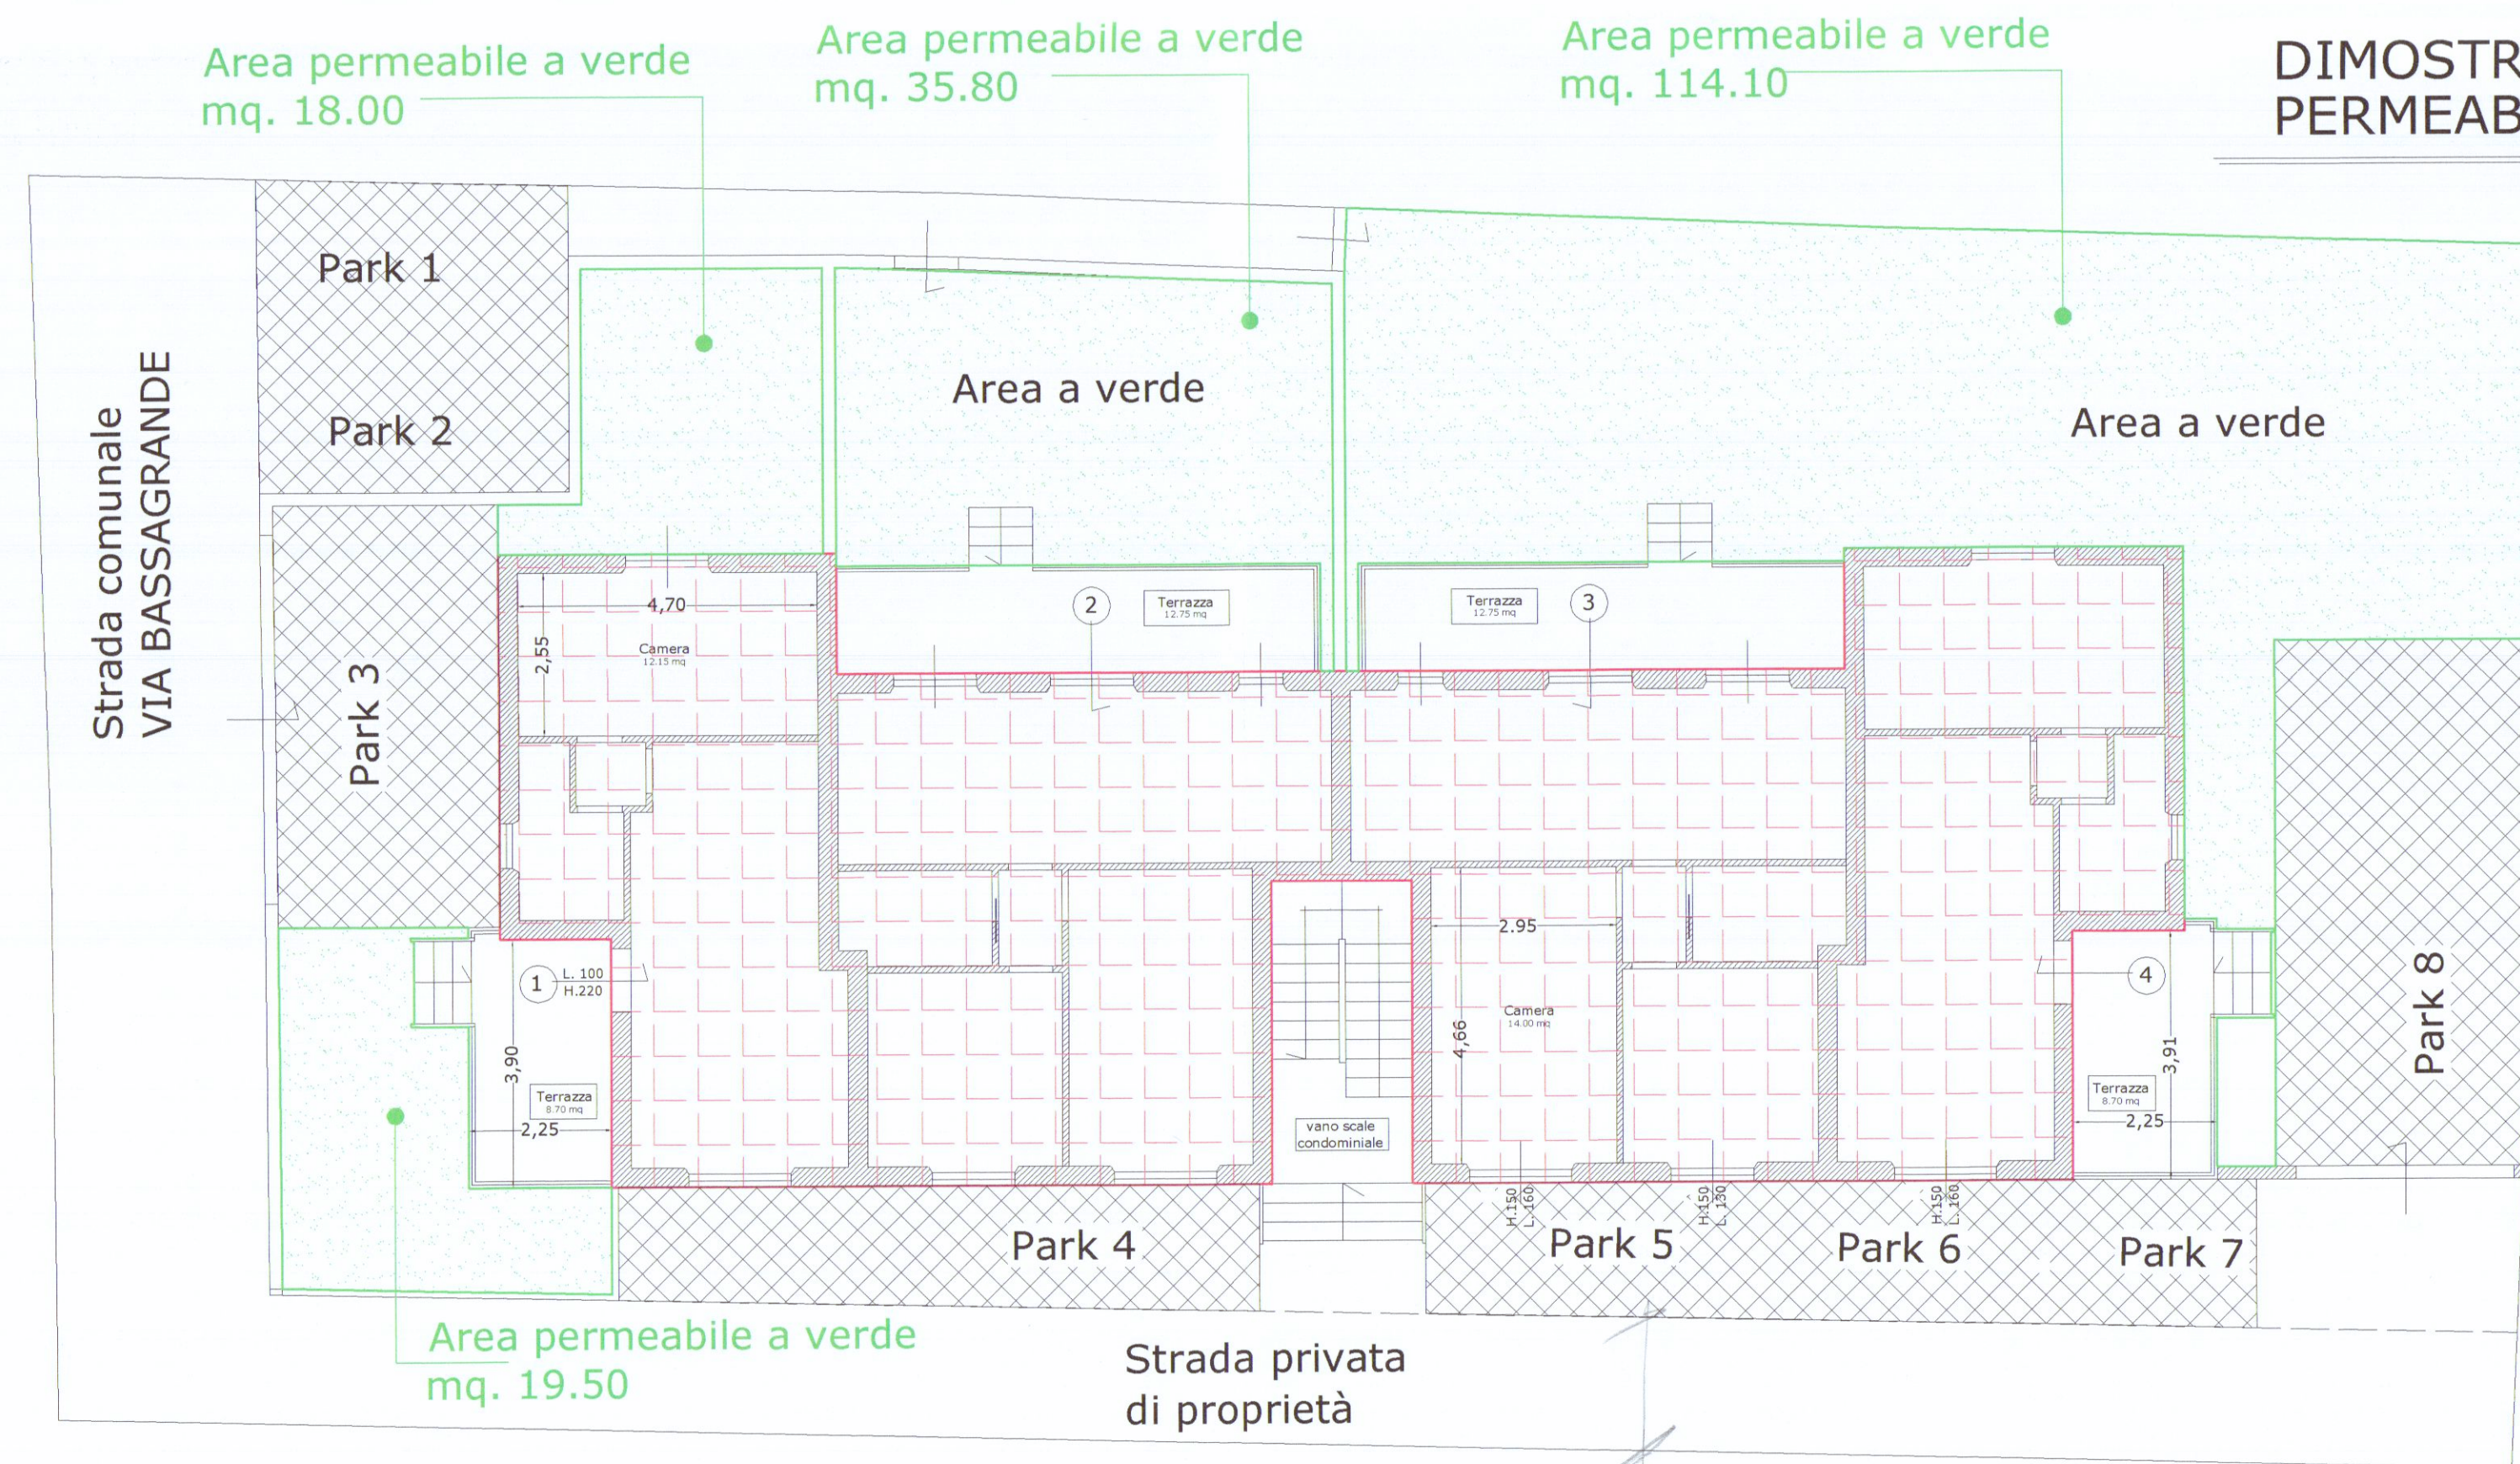


SUPERFICIE PERMEABILEREALE 186.60 MQ VERIFICATO

Area VERDE PIANTUMABILE ai sensi
allegato D del R.E.C. art. 5.1 comma 2 lettera a)
esigua dimensione

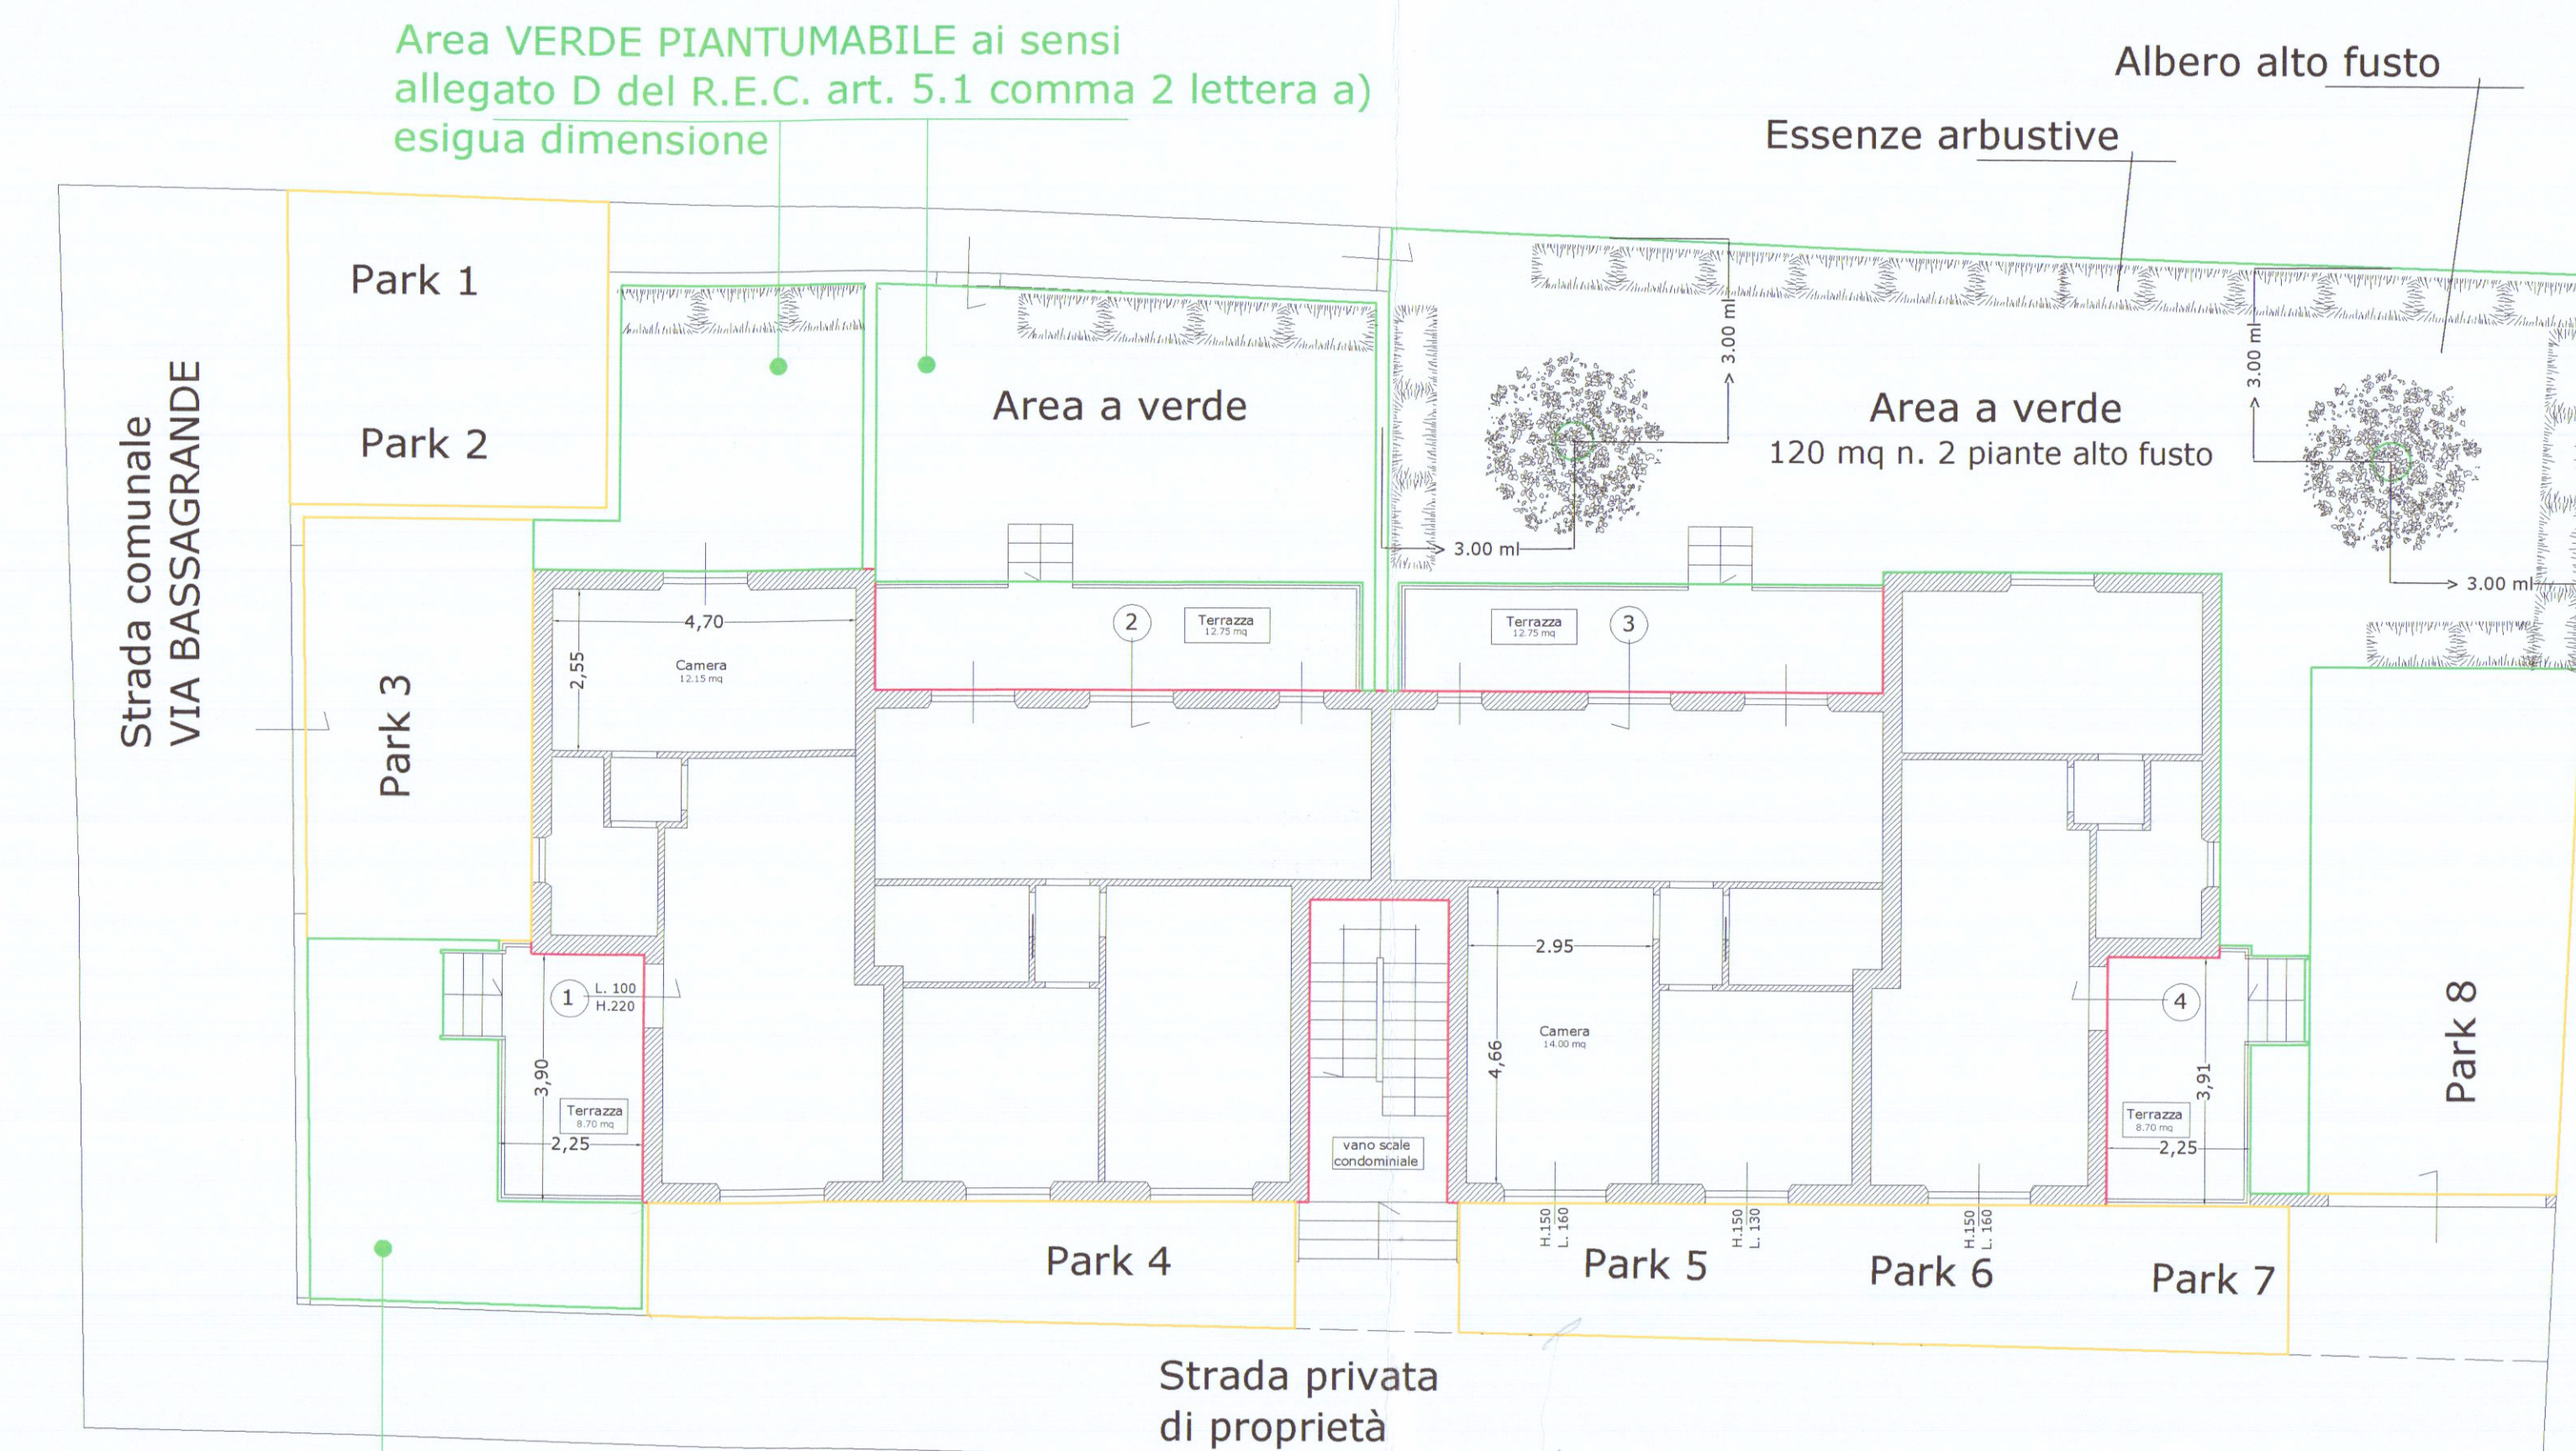

Area VERDE PIANTUMABILE ai sensi
allegato D del R.E.C. art. 5.1 comma 2 lettera a)
esigua dimensione

DISTANZE TRA FABBRICATI

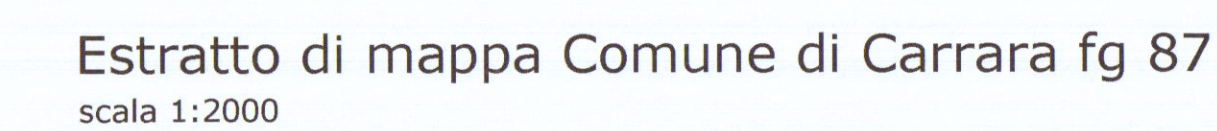

Estratto conforme all'originale

