

Progettista: Dott. Arch. Paolo Nicolai

Codice Fiscale NCLPLA71A10B832Q
Via dei Pilastrini n°52 cap 50121 FIRENZE

Committente: Termine Paolo, Termine Laura
Francesca

Località: Marina di Carrara
Via Venezia n°17 Fg.101 Mapp.757 sub.16

Oggetto: SCHEMA IMPIANTO ELETTRICO




I PROPRIETARI



LEGENDA

-  PULSANTE CON TARGA PORTANOME
-  PULSANTE UNIPOLARE A TIRANTE
-  PRESA A 10/16 A
-  PRESA TELEFONICA
-  PRESA TV
-  INTERRUTTORE UNIPOLARE
-  PRESA SATELITTARE
-  QUADRO
-  CASSETTA DI DERIVAZIONE
-  CORPO ILLUMINANTE A PARETE
-  CORPO ILLUMINANTE A SOFFITTO

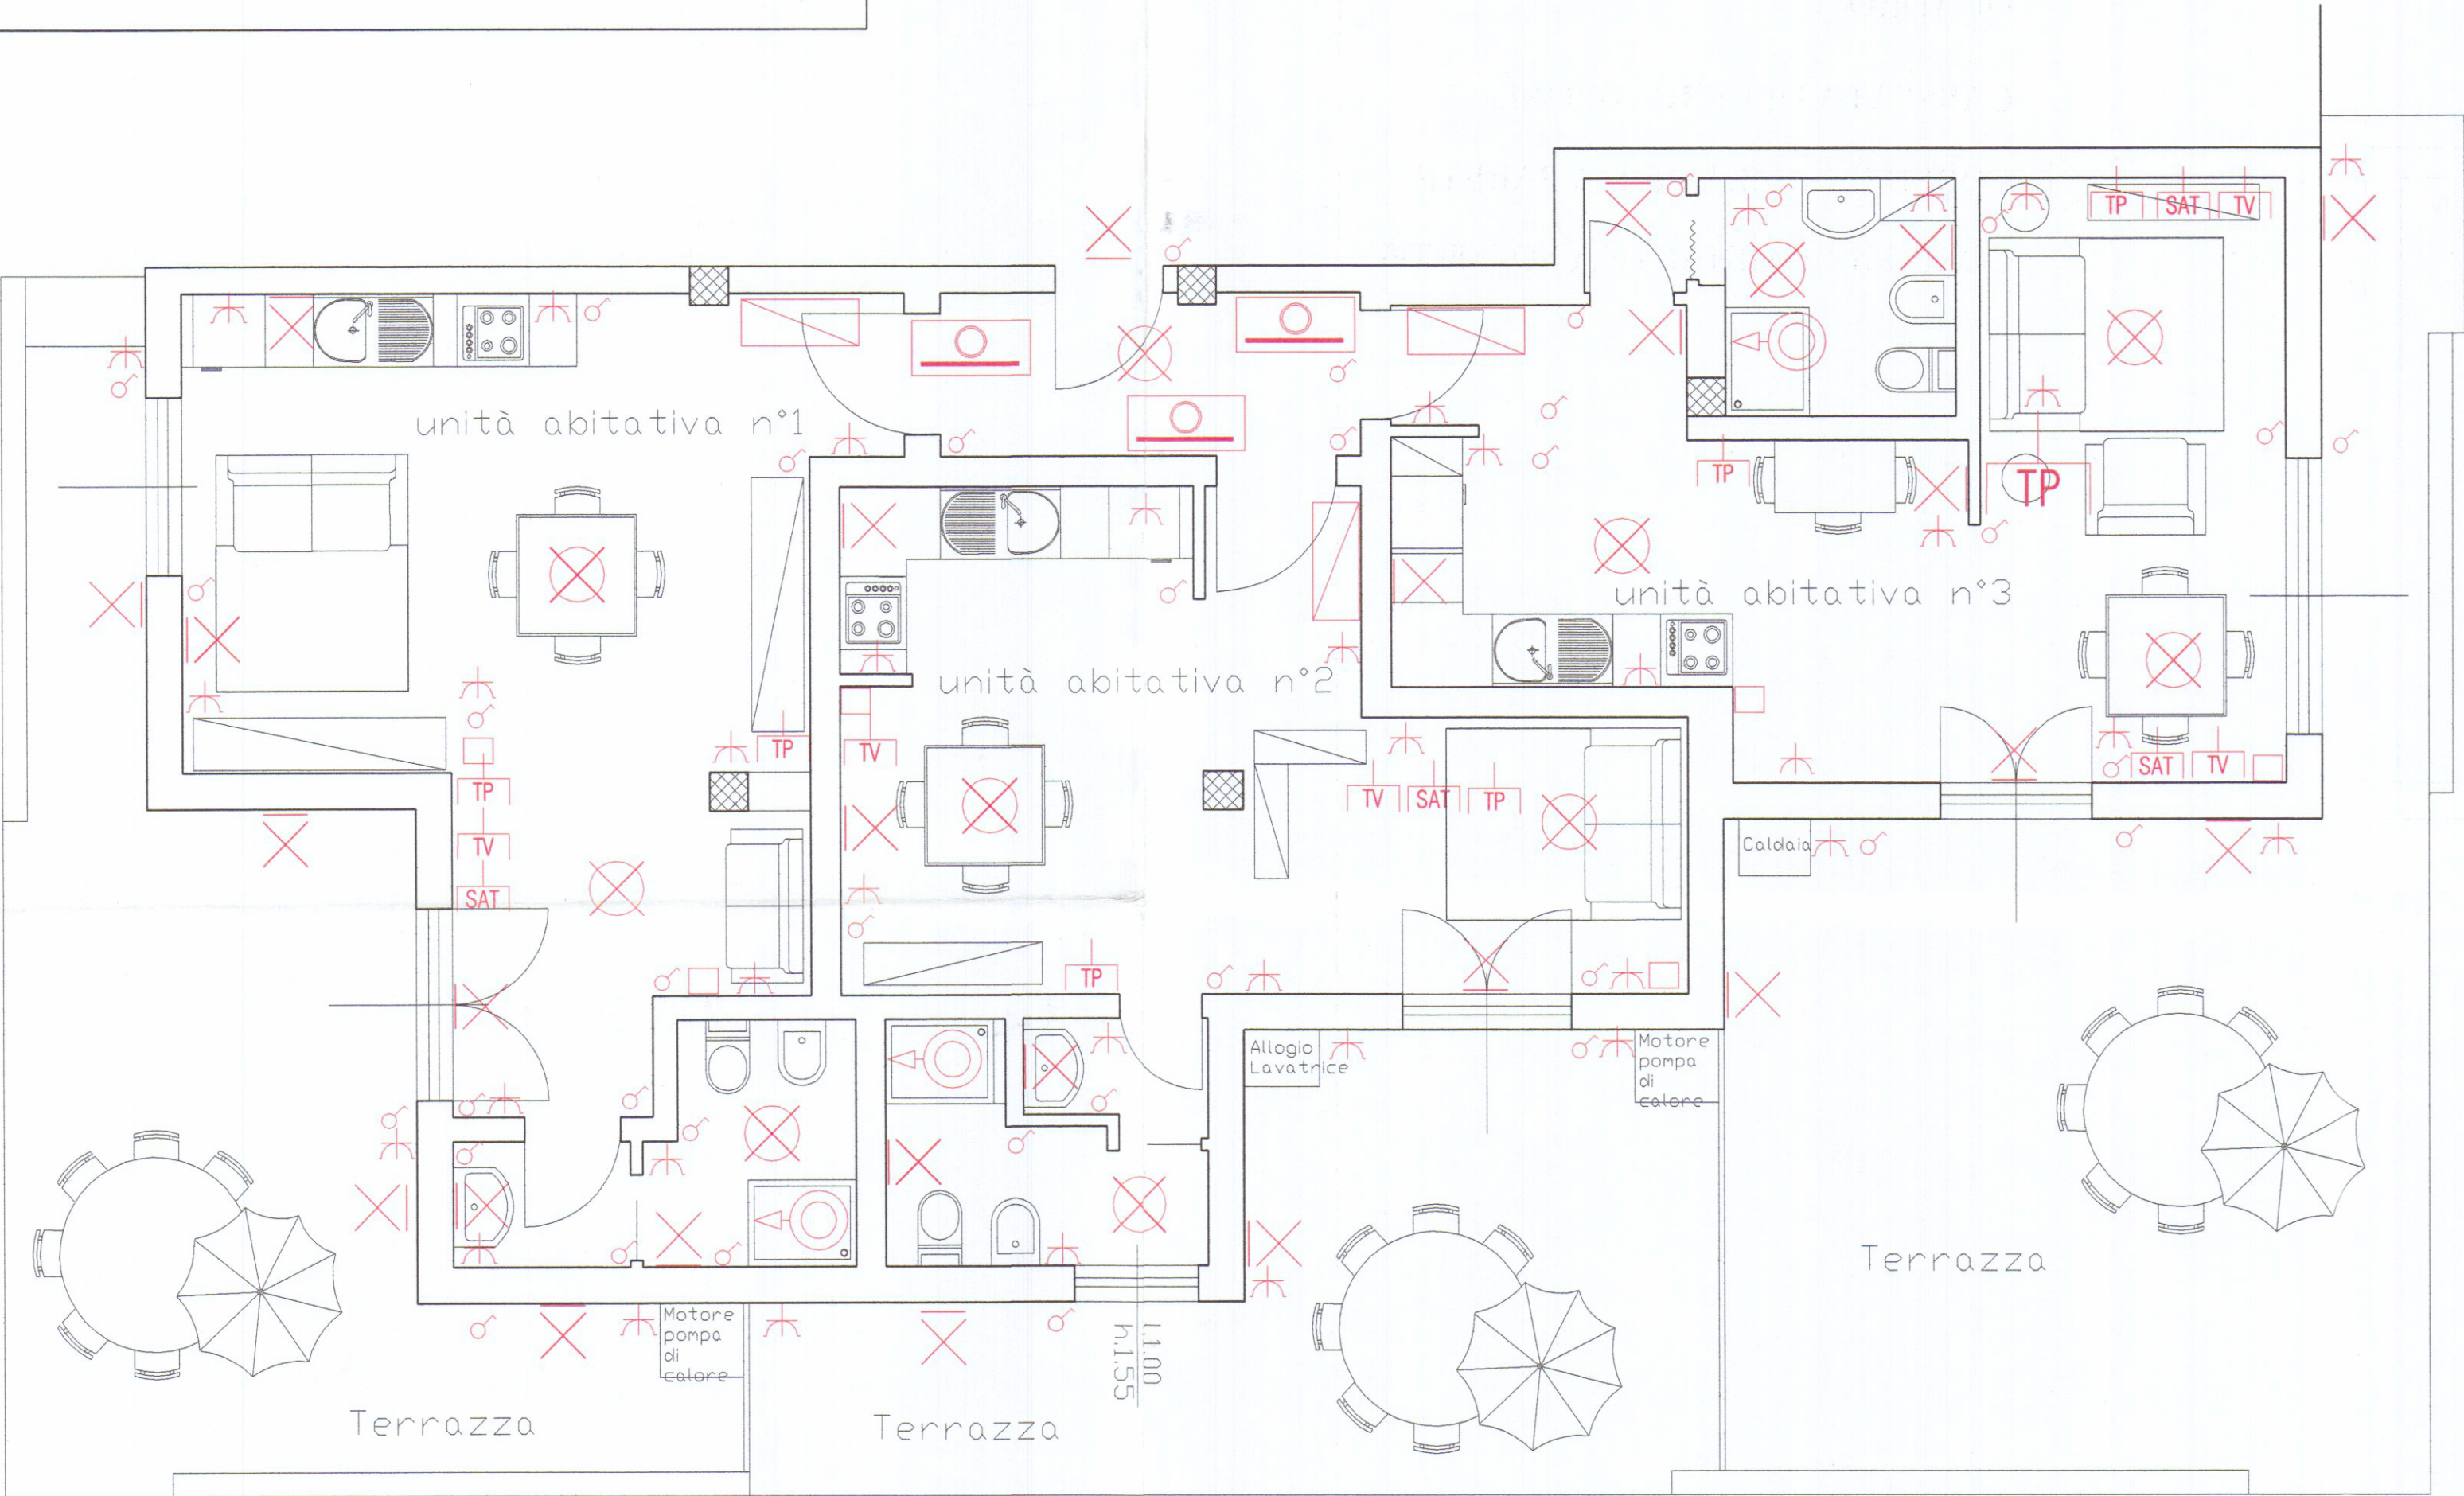

SCHEMA PLANIMETRICO IMPIANTO ELETTRICO