


M


Studio di Architettura Martelli

Viale XX Settembre 318, 54035 CARRARA (MS) tel. e fax 0585-788775
e-mail: arch.martelli@virgilio.it P.IVA 01101800462


Ubicazione		Comune di Carrara	
		Loc. Marina di Carrara, V.le C. Colombo	
Richiedenti:		Sig. ra Tosi Liviana	
		Stabilimento balneare "Lunezia"	
Progetto di:		Ampliamento e ristrutturazione stabilimento balneare	
Contenuto Tavola			
Stato attuale: prospetti e sezioni			
Progettista		Dati catastali	Data
Architetto Roberto MARTELLI (architetto iscritto al n. 229 del Tribunale degli ARCHITETTI della provincia di Massa Carrara di cui fa parte)		fig. 471	15.04.07
		map. 296	Scala disegno 1:100
		sub	Nr. Tavola
			2
Indice		Tipo di variante	
		Data / Nome	
Elaborazione grafica realizzata con ALLPLAN 11 v.9.2 - Elaborati non riproducibili senza autorizzazione			

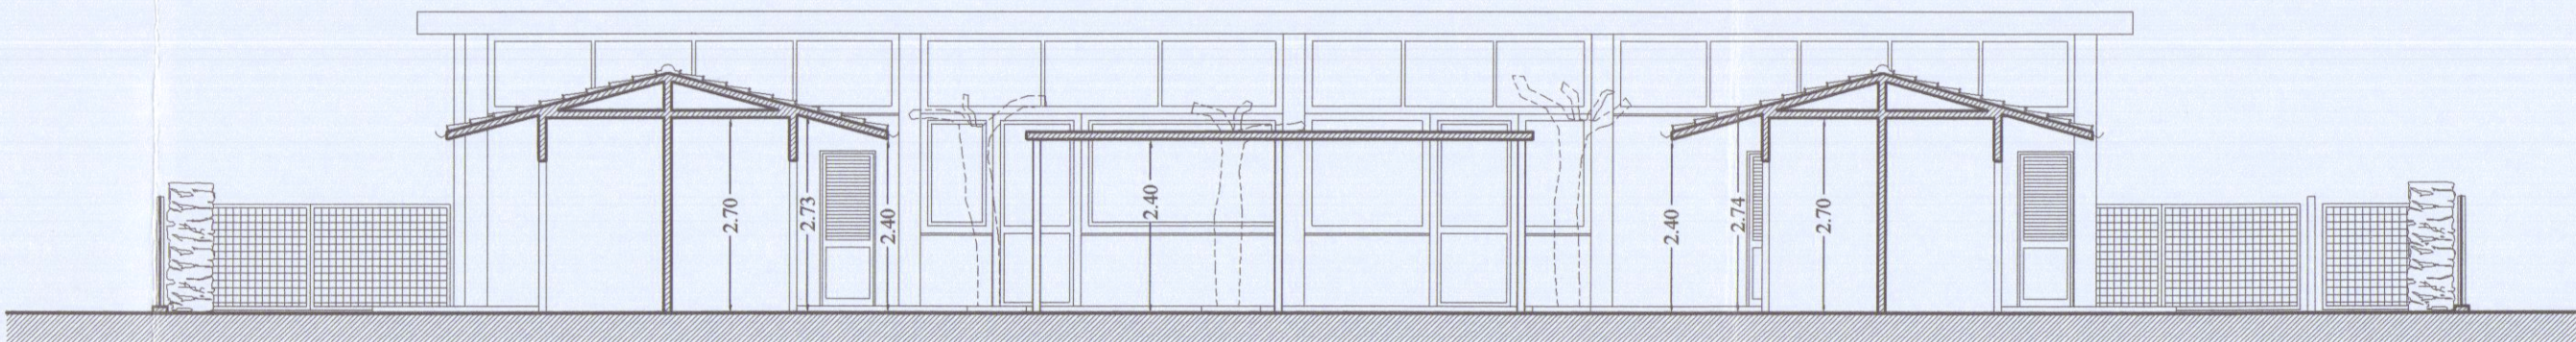


SEZIONE B-B (PROSPETTO SUD)

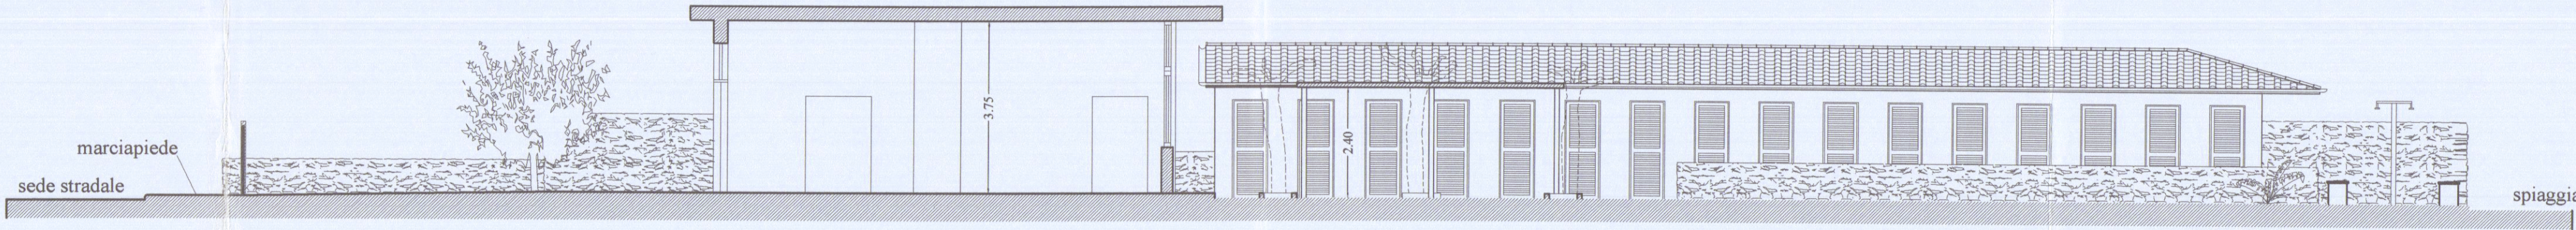


SEZIONE A-A (PROSPETTO OVEST)

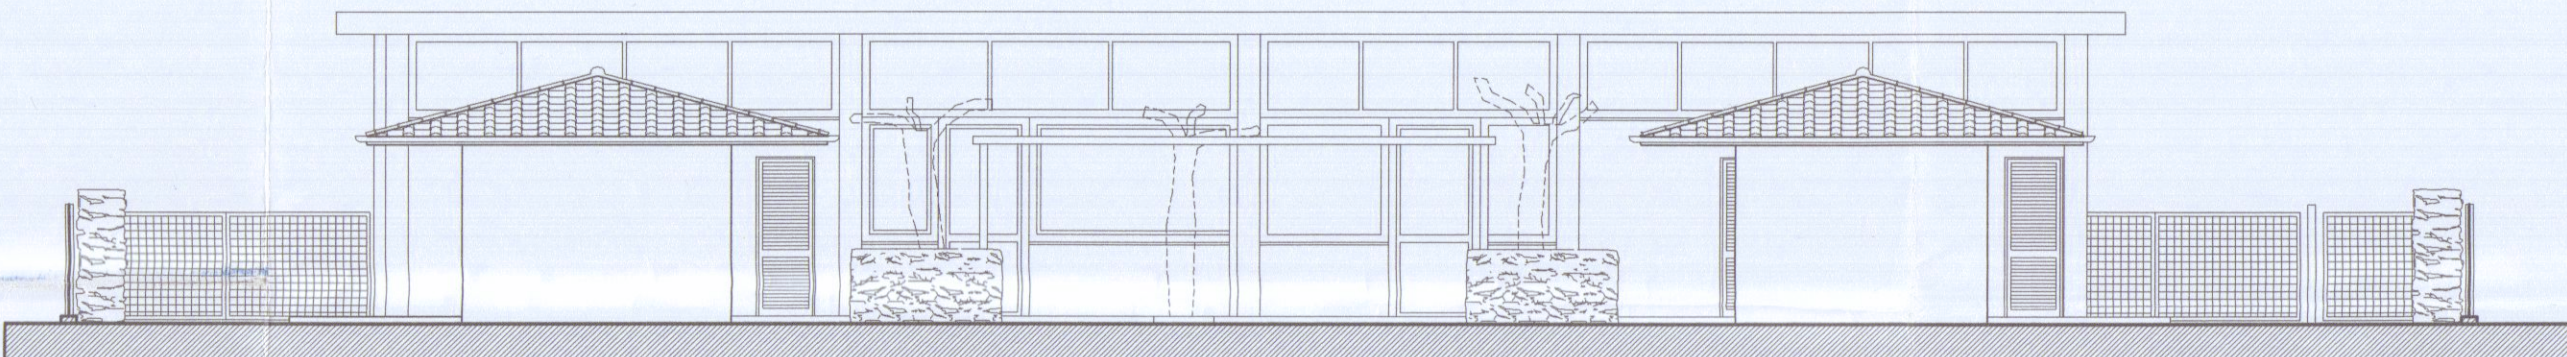


PROSPETTO SUD

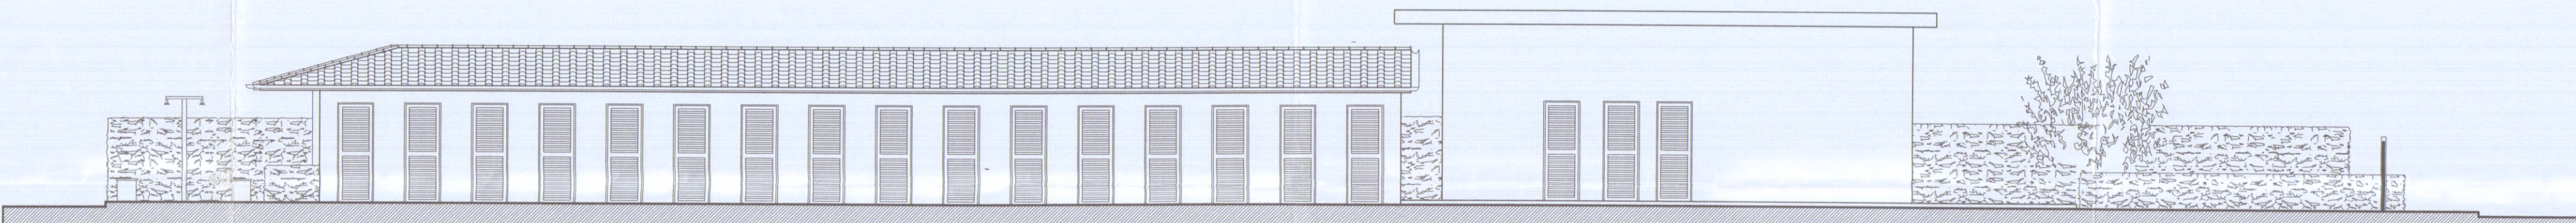

PROSPETTO EST

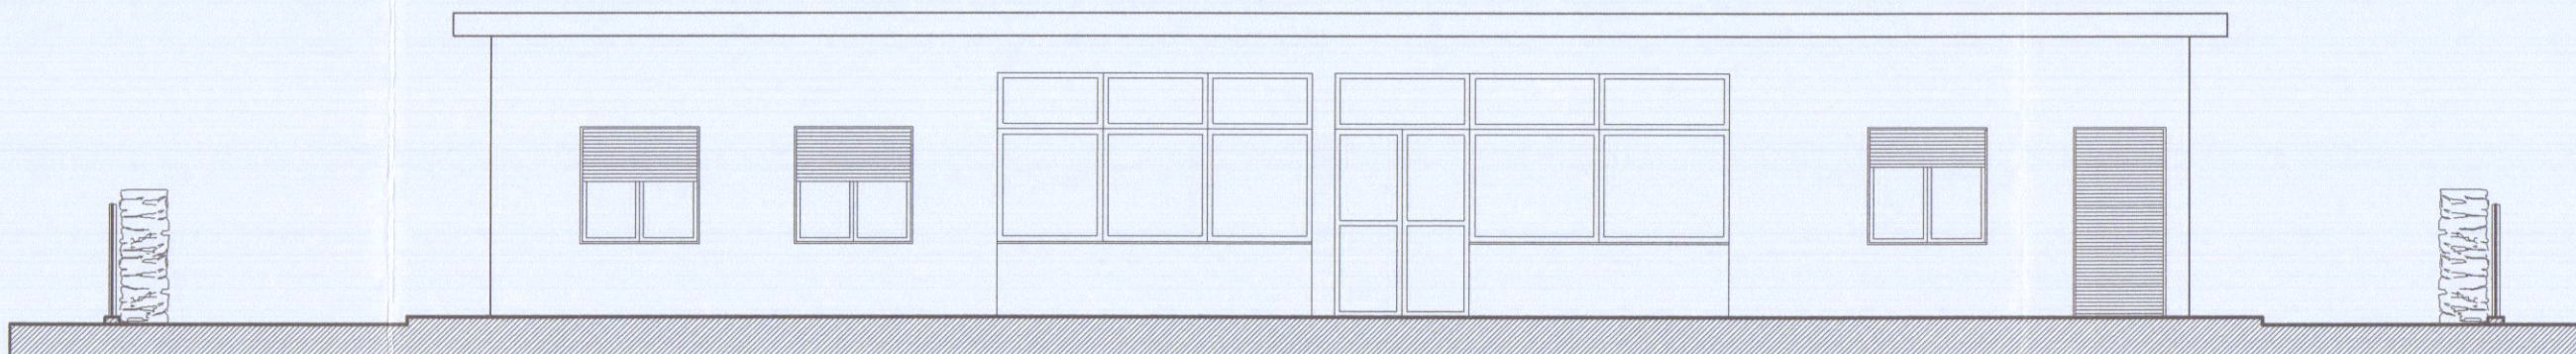

PROSPETTO NORD

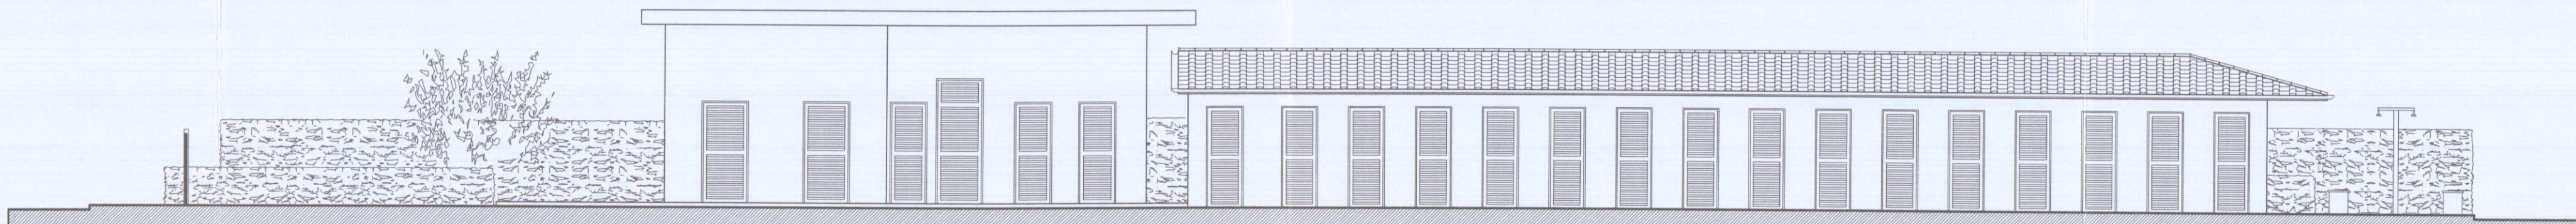

PROSPETTO OVEST