


PROGETTO DI AMPLIAMENTO  
ANGELI ARMANDINO E  
ANGELI ALMO-GIANNARELLI MARIA

STATO DI PROGETTO

SCALA 1:100

APPROVATO  
CONTR. 24 SET 1981  
PR.G.C. =  
Zona Agricola: mc/mq = 0.03  
H = 7.00m.  
Conf. m.c.m. 10.00

ESTRATTO  
FOG. 67  
1:2000


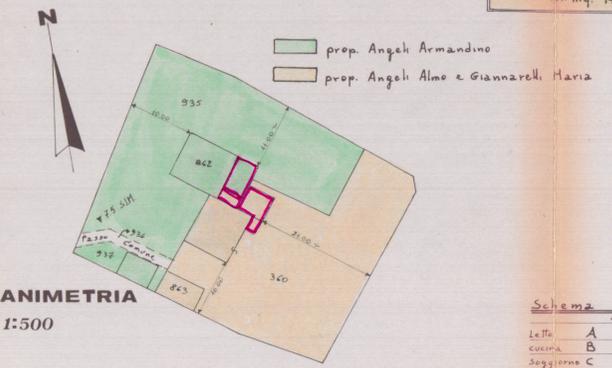


**Totale Volumetria**

Prop. Angeli Armandino	Esistente: mq. 126 - mc. 425.00
in Progetto: mq. 6 - mc. 109.60	
tot. mq. 132 - mc. 534.60	
Prop. Angeli - Giannarelli	Esistente: mq. 138 - mc. 672.00
in Progetto: mq. 5 - mc. 112.70	
tot. mq. 143 - mc. 784.70	

**Schema Sanitario**

	mq vano	h vano	mc vano	mq finestra	rapp. vano/finestra
Letto A	16.8	2.70	45.6	3	1/5.6
cucina B	20.0	2.90	58	3.6	1/5.5
Soggiorno C	20.0	2.70	54	2.7	1/7.4

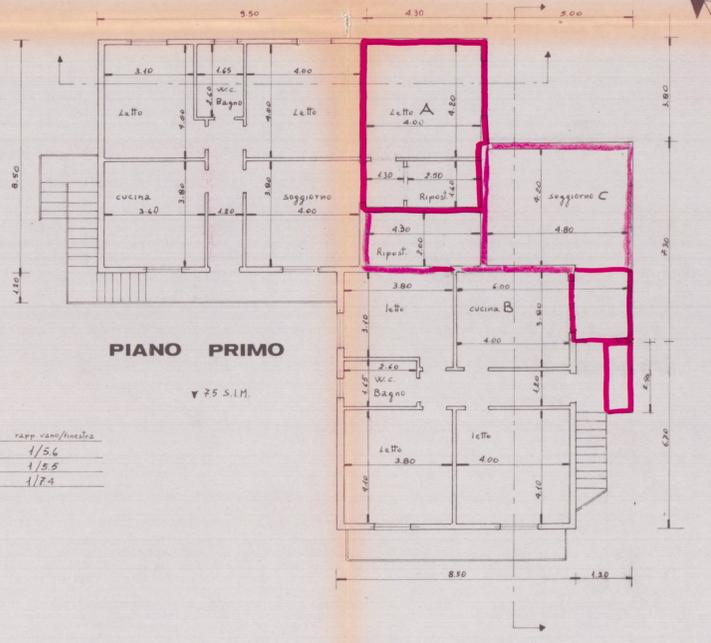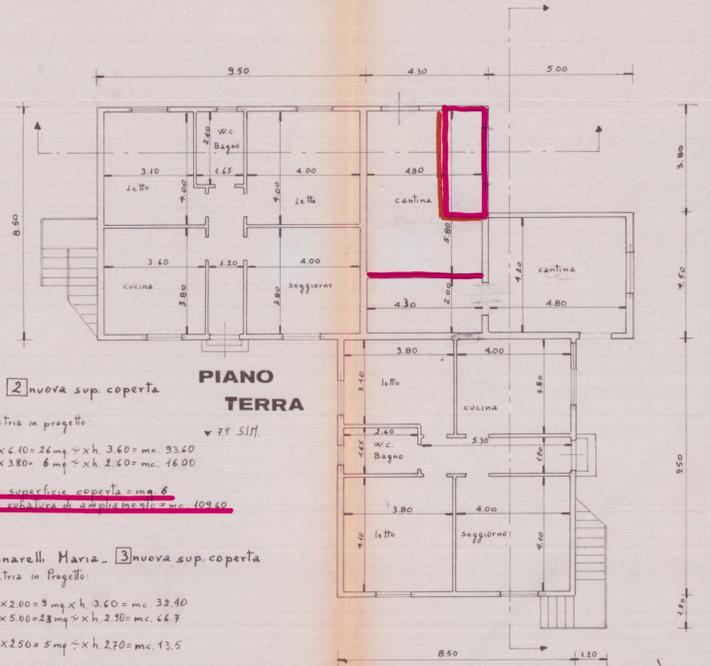


LATO SUD




LATO OVEST




LATO EST

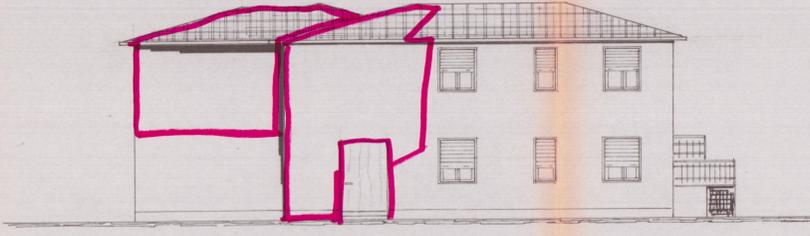


LATO NORD

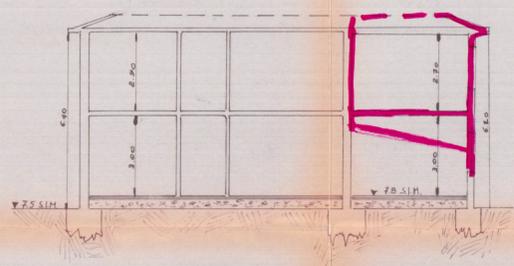

SEZ. A-A

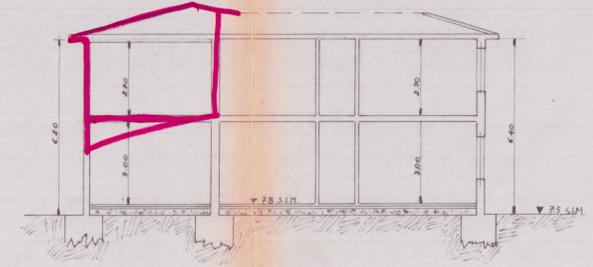

SEZ. B-B

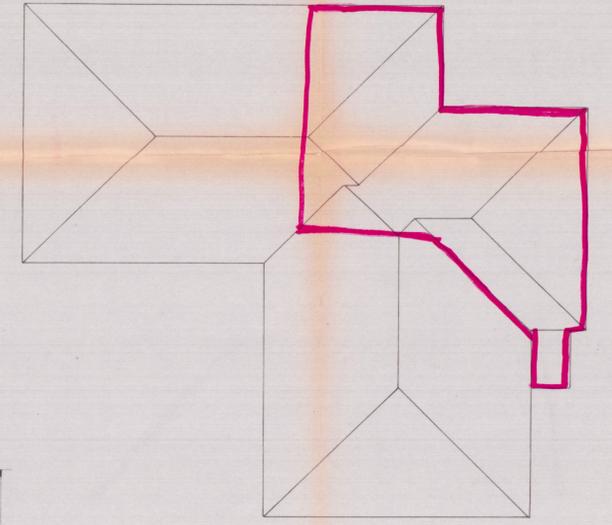

PLANIMETRIA TETTO