




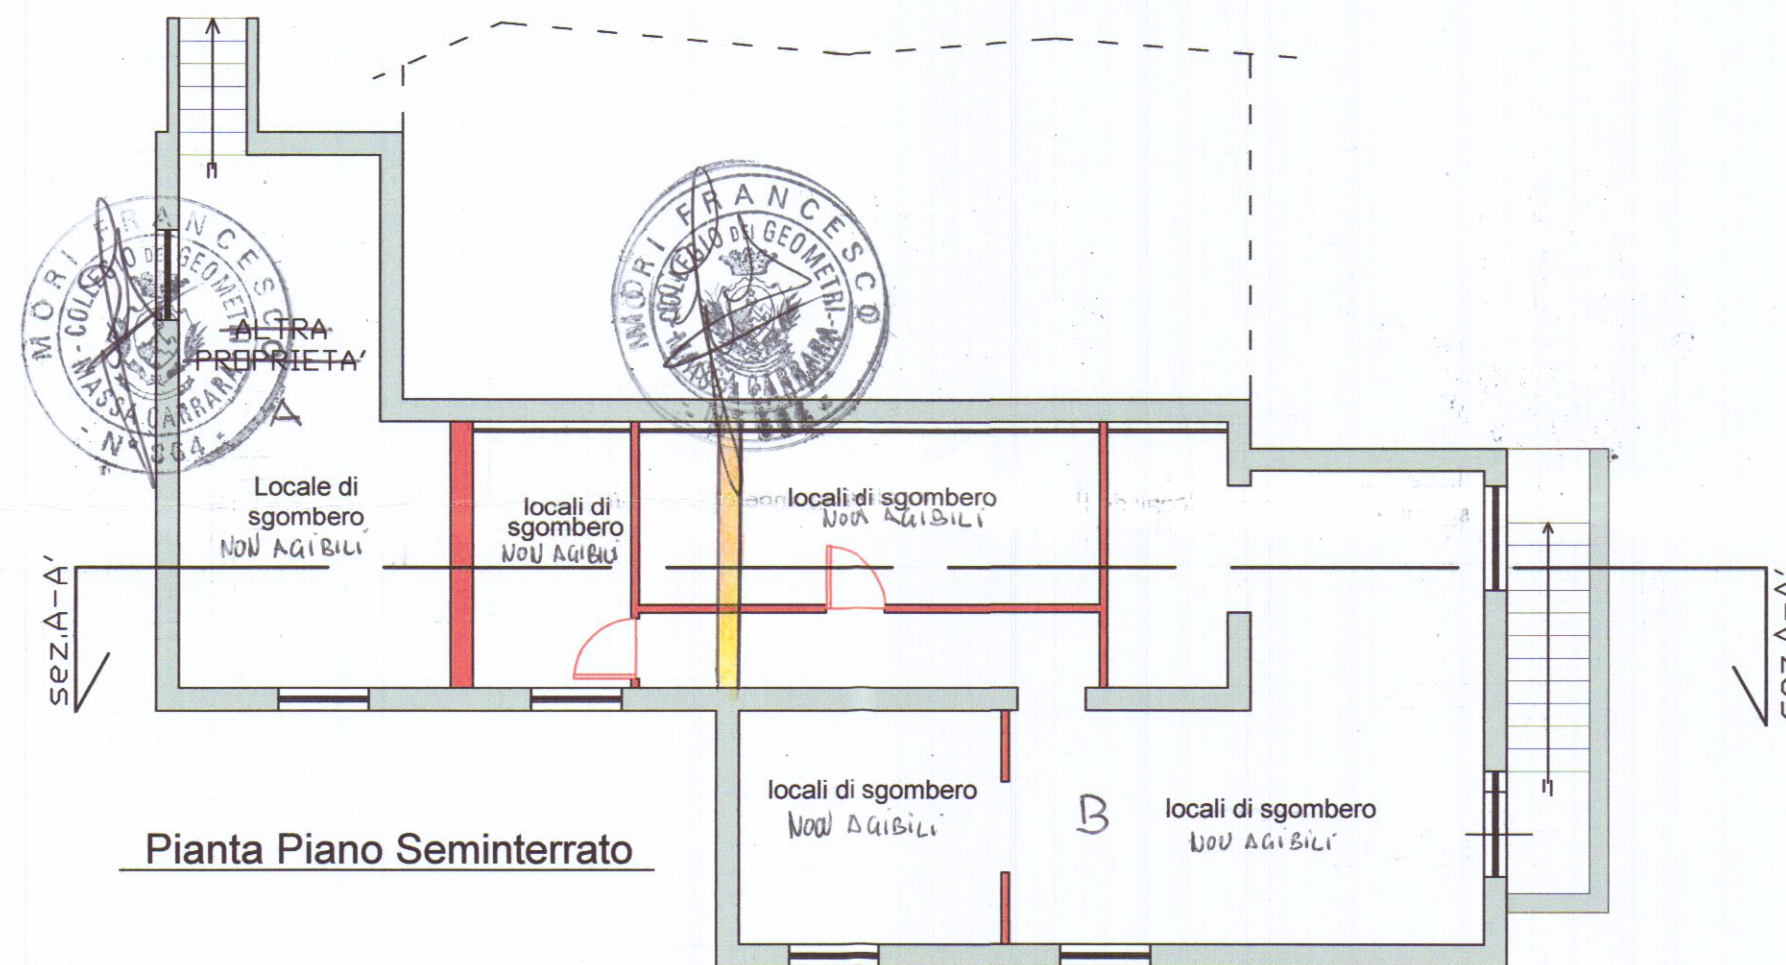

Pianta Piano Seminterrato

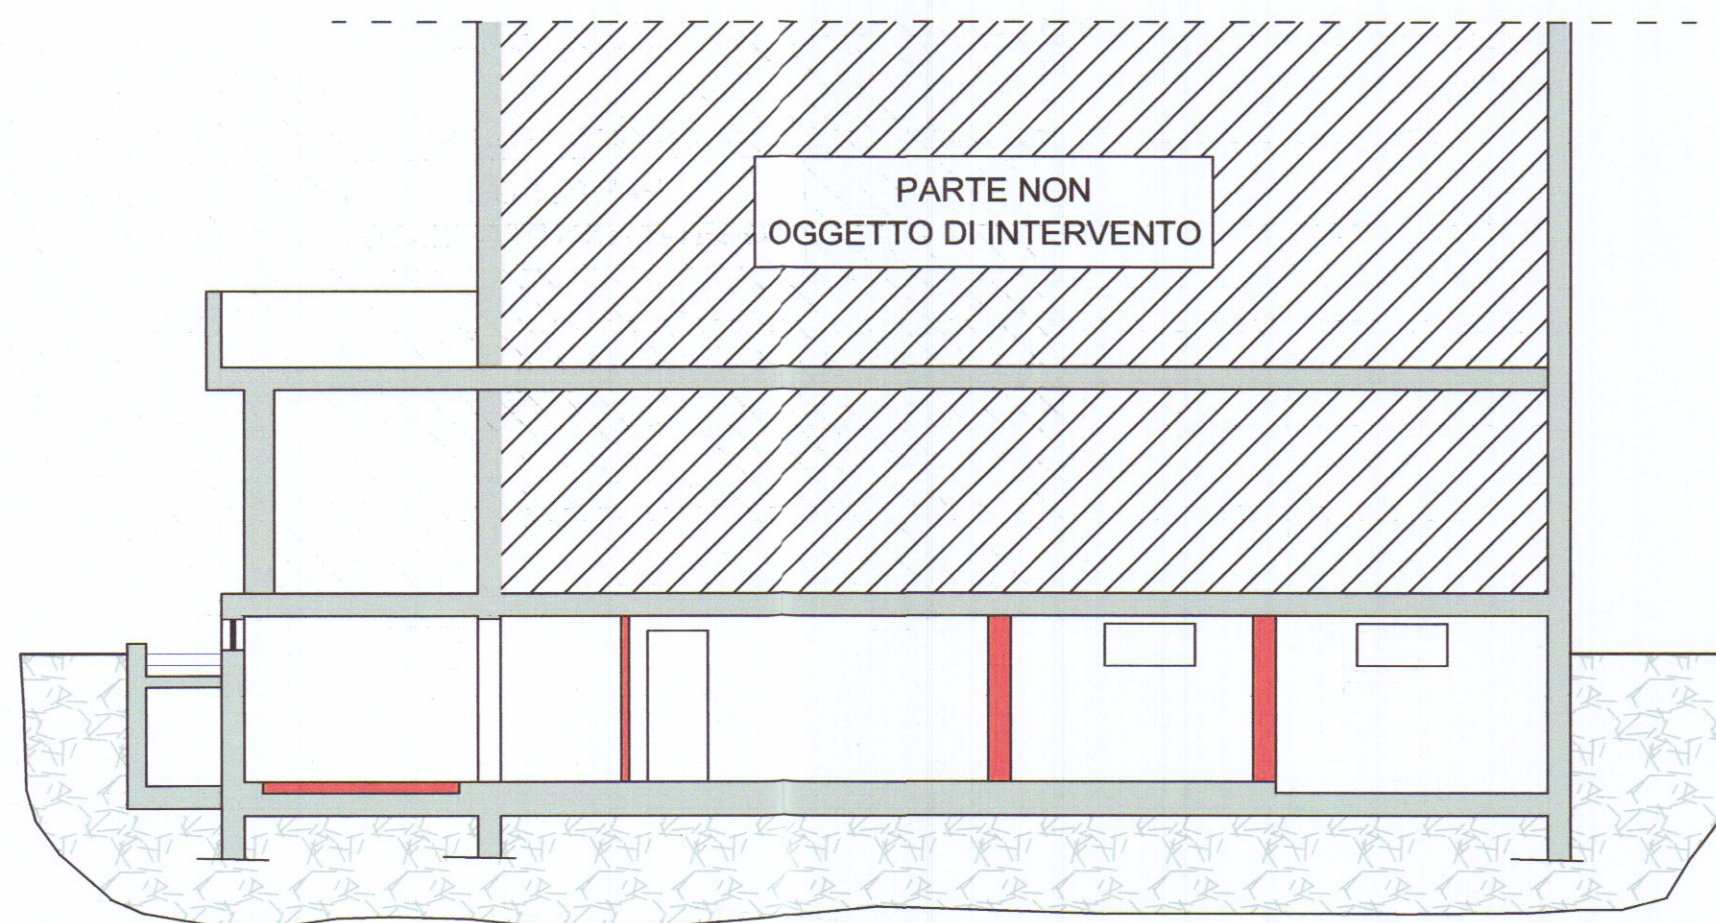

Sezione A - A'

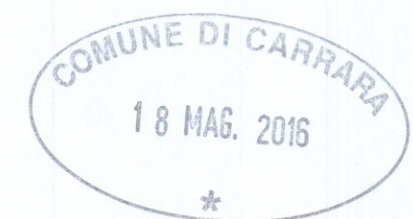

FM Geom. Francesco Mori - STUDIO TECNICO - 54033 M. di Carrara Via Savonarola 15 Tel. 0585/780640 - e-mail : studiomori@gmail.com		
COMMITTENTE:	TAVOLA:	
LAZZARINI FRANCO	Stato di Raffronto	
DENOMINAZIONE:	ELABORATI:	SCALA:
Frazionamento e manutenzione straordinaria di unità immobiliare ad uso locali di sgombero	PIANTA SEZIONE	1:100 1:100
Comune di Carrara - loc. Carrara - Via Carriona, 71bis	DIS. 03/03	Data NOV. 2015
SENZA IL NS. CONSENSO QUESTO DISEGNO NON SI PUO' RIPRODURRE NE' COMUNICARE.		