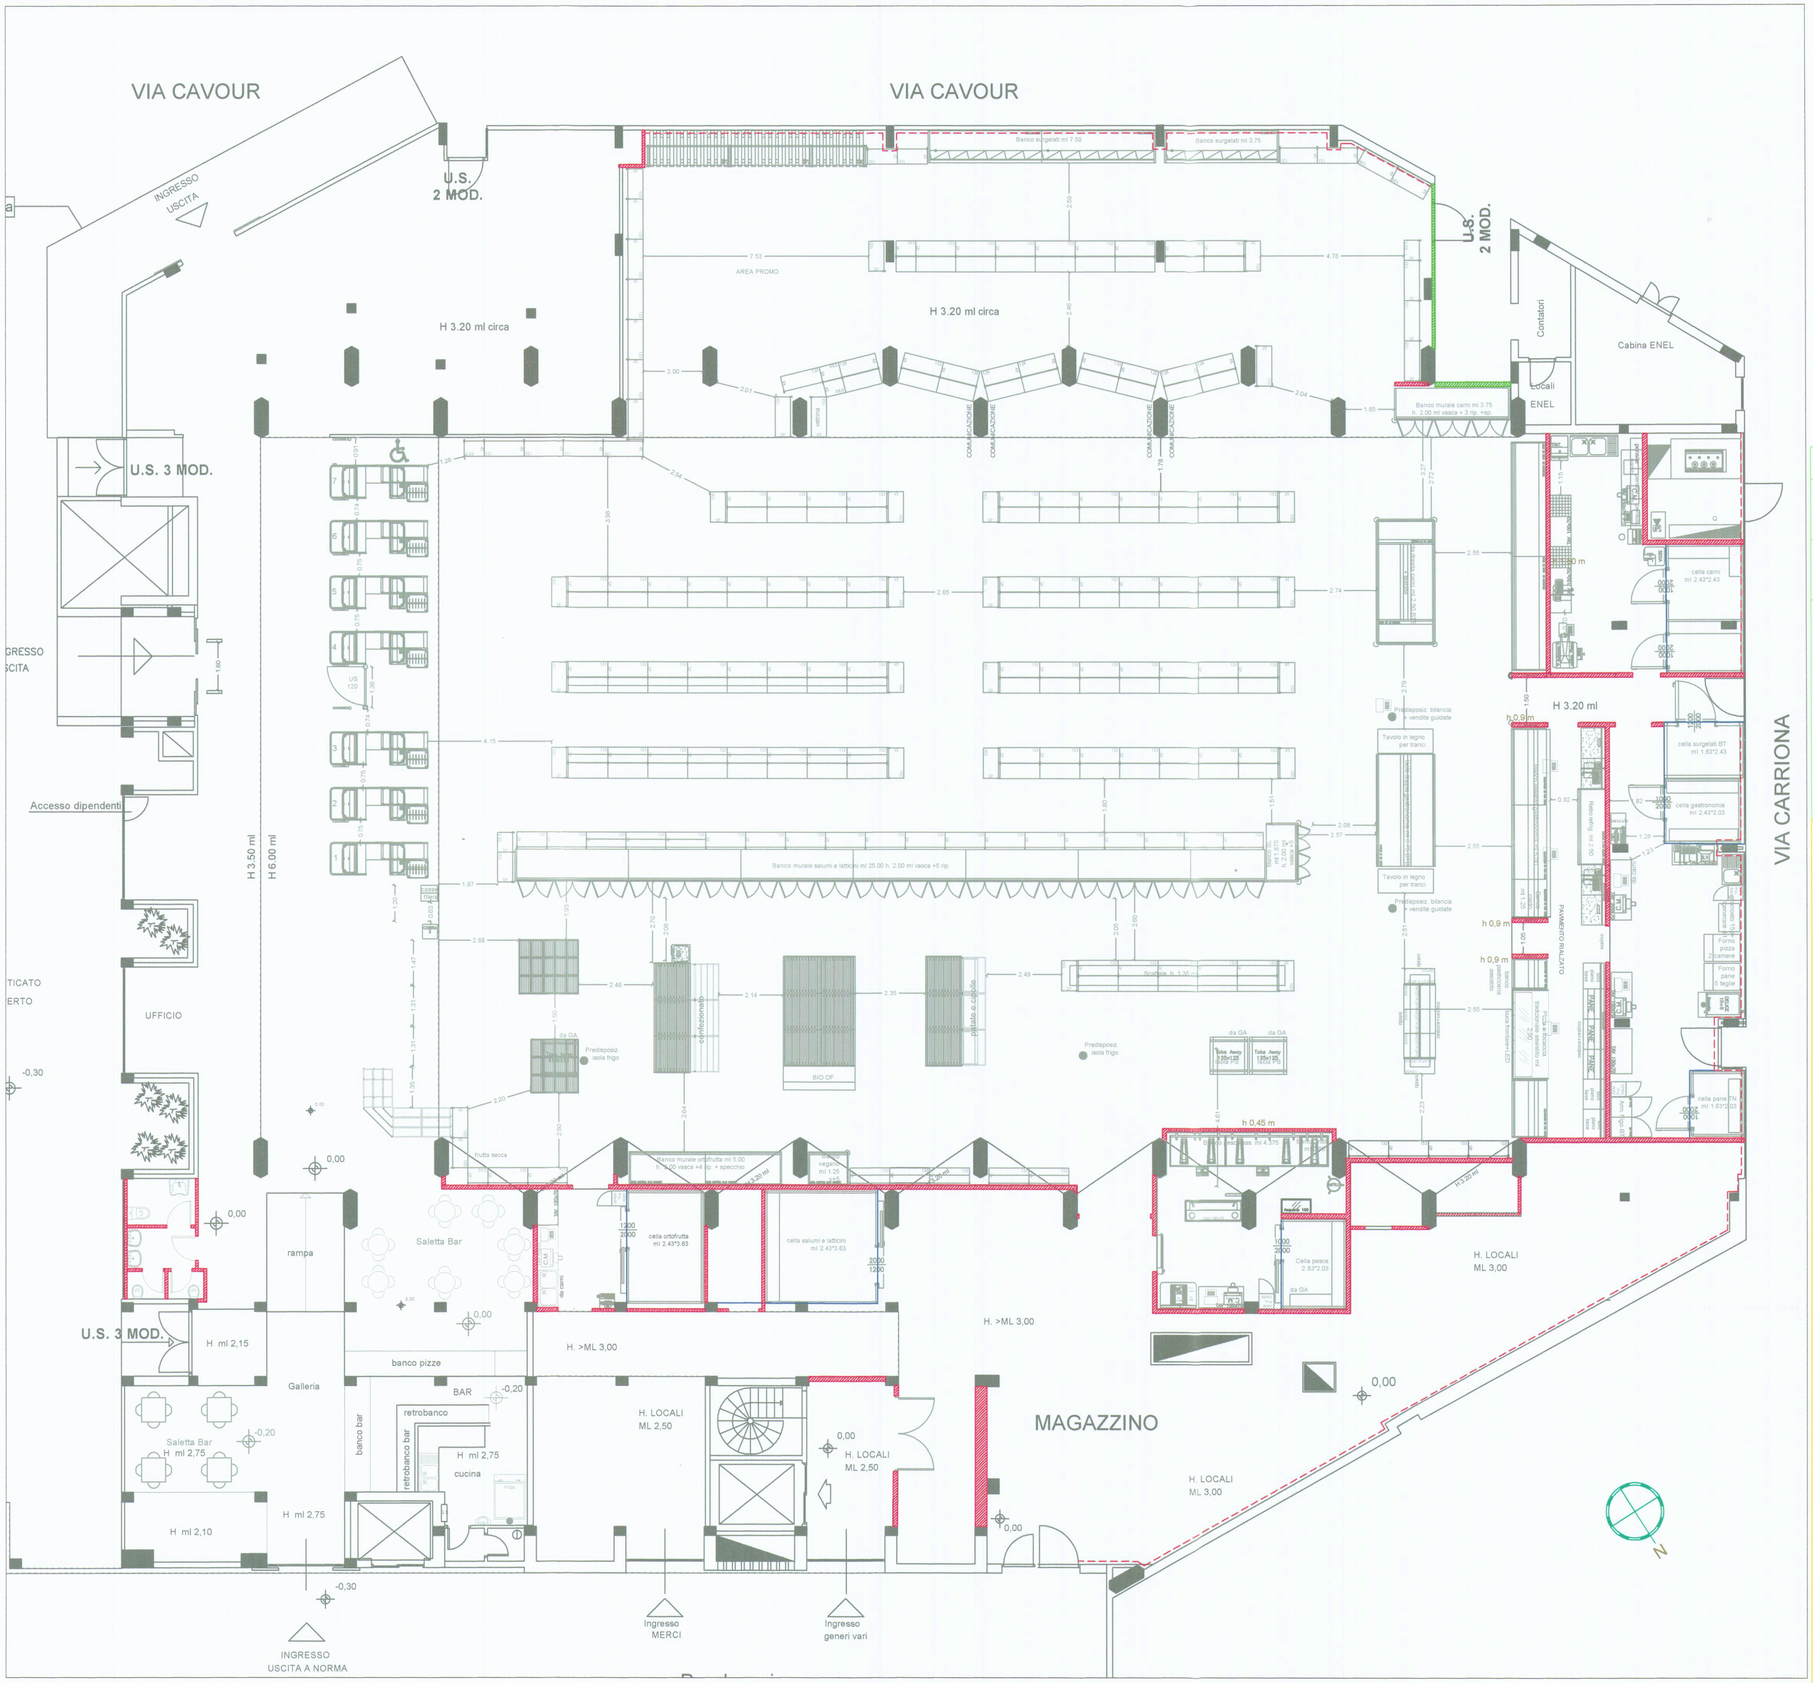

	Cartongesso Idrofugo fino a soffitto		Placcatura in Cartongesso
	Muratura		Veletta in cartongesso fino a soffitto

COMUNE DI
CARRARA (MS)

INDIRIZZO
VIA CARRIONA, 15

OGGETTO
RISTRUTTURAZIONE TOTALE PUNTO VENDITA CONAD

SCALA
1:100

FORMATO

architetto libero bardi
via resistenza 95/a
54011-aulla -ms
liberobardi@gmail.com

COMUNE DI
CARRARA (MS)

INDIRIZZO
VIA CARRIONA, 15

OGGETTO
RISTRUTTURAZIONE TOTALE PUNTO VENDITA CONAD

2

TIMBRO

Architetto
BARDI
Libero

PROPRIETA'	COMMITTENTE	
GLICINE SRL-CARRARA	GLICINE SRL-CARRARA	Via Zara, 4 - cap 00053 Civitavecchia (RM)

ELABORATO

PLANIMETRIA GENERALE - RICOSTRUZIONI

	2017					
	DATA					