STATO DI RAFFRONTO

SEZIONE B-B

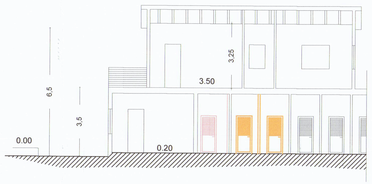

SEZIONE A-A

prospetto sud

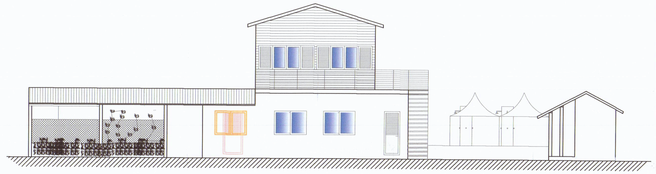

prospetto nord

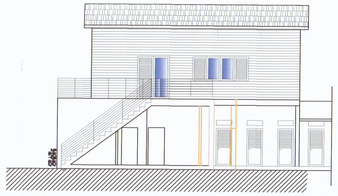

SEZIONE C-C

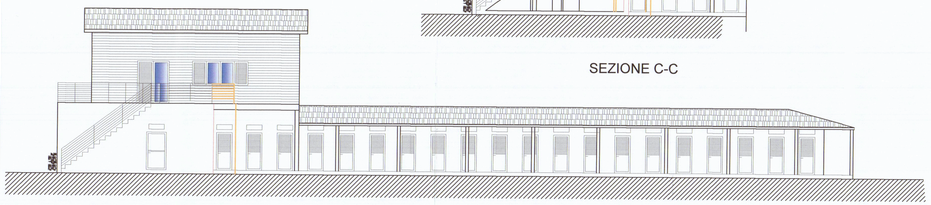

prospetto ovest

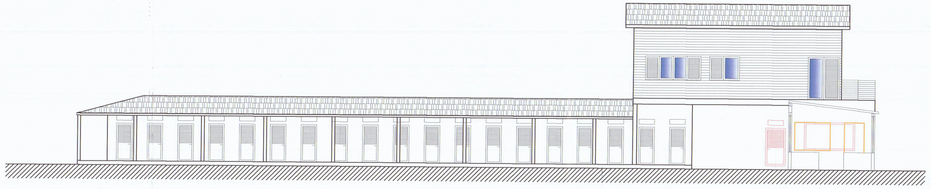

prospetto est

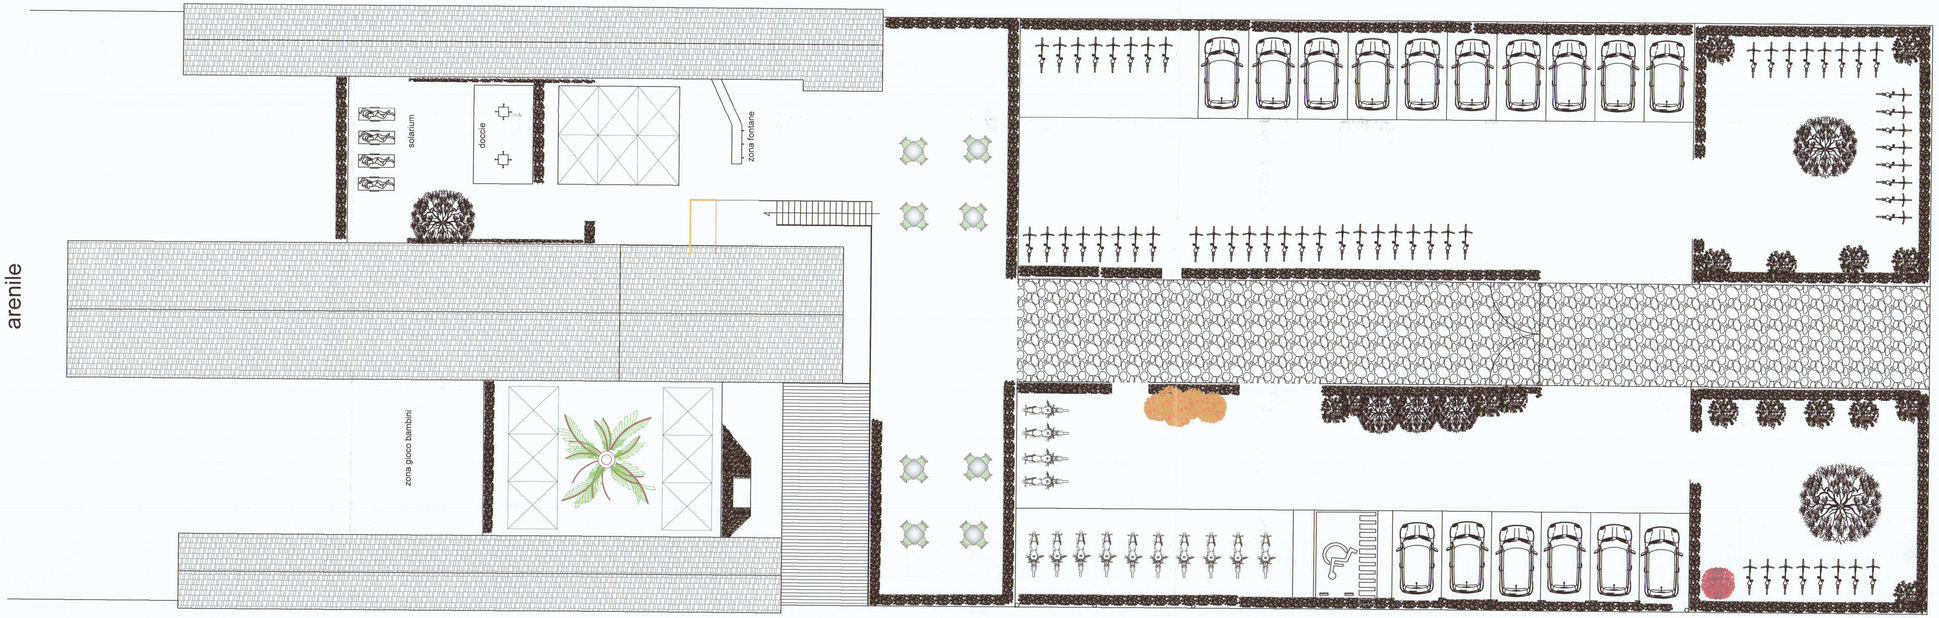

orientamento

SUAP 553/19

COMUNE DI CARRARA 11 DIC. 2019

STUDIO TECNICO
Geometra Daniele Carli
Via S.Maria 11A- CARRARA - (MS) cap. 54033 tel/Fax. 0585/70631
Email:danielecarli79@gmail.com Email certificata: daniele.carli@geopec.it

OGGETTO:
Adeguamento igienico funzionale a stabilimento balneare

Data: Ottobre 2019

Ubicazione: Viale Vespucci, 50

Comune: Carrara | Dati catastali: Fg. 106 Part.104/105 sub 1

Rappresentazione: PLAN.GENERALE | PROSPETTI-SEZIONI

Scala: 1/100

Progettista

Firma

Committenza:
Stabilimento Balneare

RAFFRONTO

2R