

SCHEMI SUPERFICI E VOLUMI

PIANO TERRA

N.	AxB	Sup mq	h ml	volume mc
1)	5,70x14,70	83,79	4,50	377,05
2)	5,70x 2,60	14,82	4,50	66,69
3)	1,25x 3,44	4,30	3,10	13,33
4)	2,59x 0,85	2,20	3,10	6,82
5)	4,60x 6,30	28,98	2,6/3	25,11
6)	2,10x 9,00	18,90	2,6/3	16,38
7)	3,10x 5,70	17,67	2,9/3	17,08
*)	2,50x 5,70	14,25	1,40	19,95

542,42

PIANO PRIMO

N.	AxB	Sup mq	h ml	volume mc
1)	4,80x 14,70	70,56	2,70	190,51
2)	12,25x 0,90	11,03	2,70	29,78
3)	1,25x 3,44	4,30	2,70	11,61
4)	9,80x 0,90	8,82	2,70	23,81
5)	5,70x 2,60-			
	2,45x 0,90	12,62	2,70	34,07
6)	4,90x 0,90	4,41	2,7/3	3,97


293,75

PARTE INTERRATA

N.	AxB	Sup mq	h ml	volume mc
1)	7,80x 16,40	127,92	1,40	179,09
2)	5,70x 3,00	17,10	1,40	23,94
3)	1,25x 3,44	4,30	2,80	12,04
4)	2,59x 0,85	2,20	2,80	6,16

221,23

VOLUME TOTALE: mc 1057,40



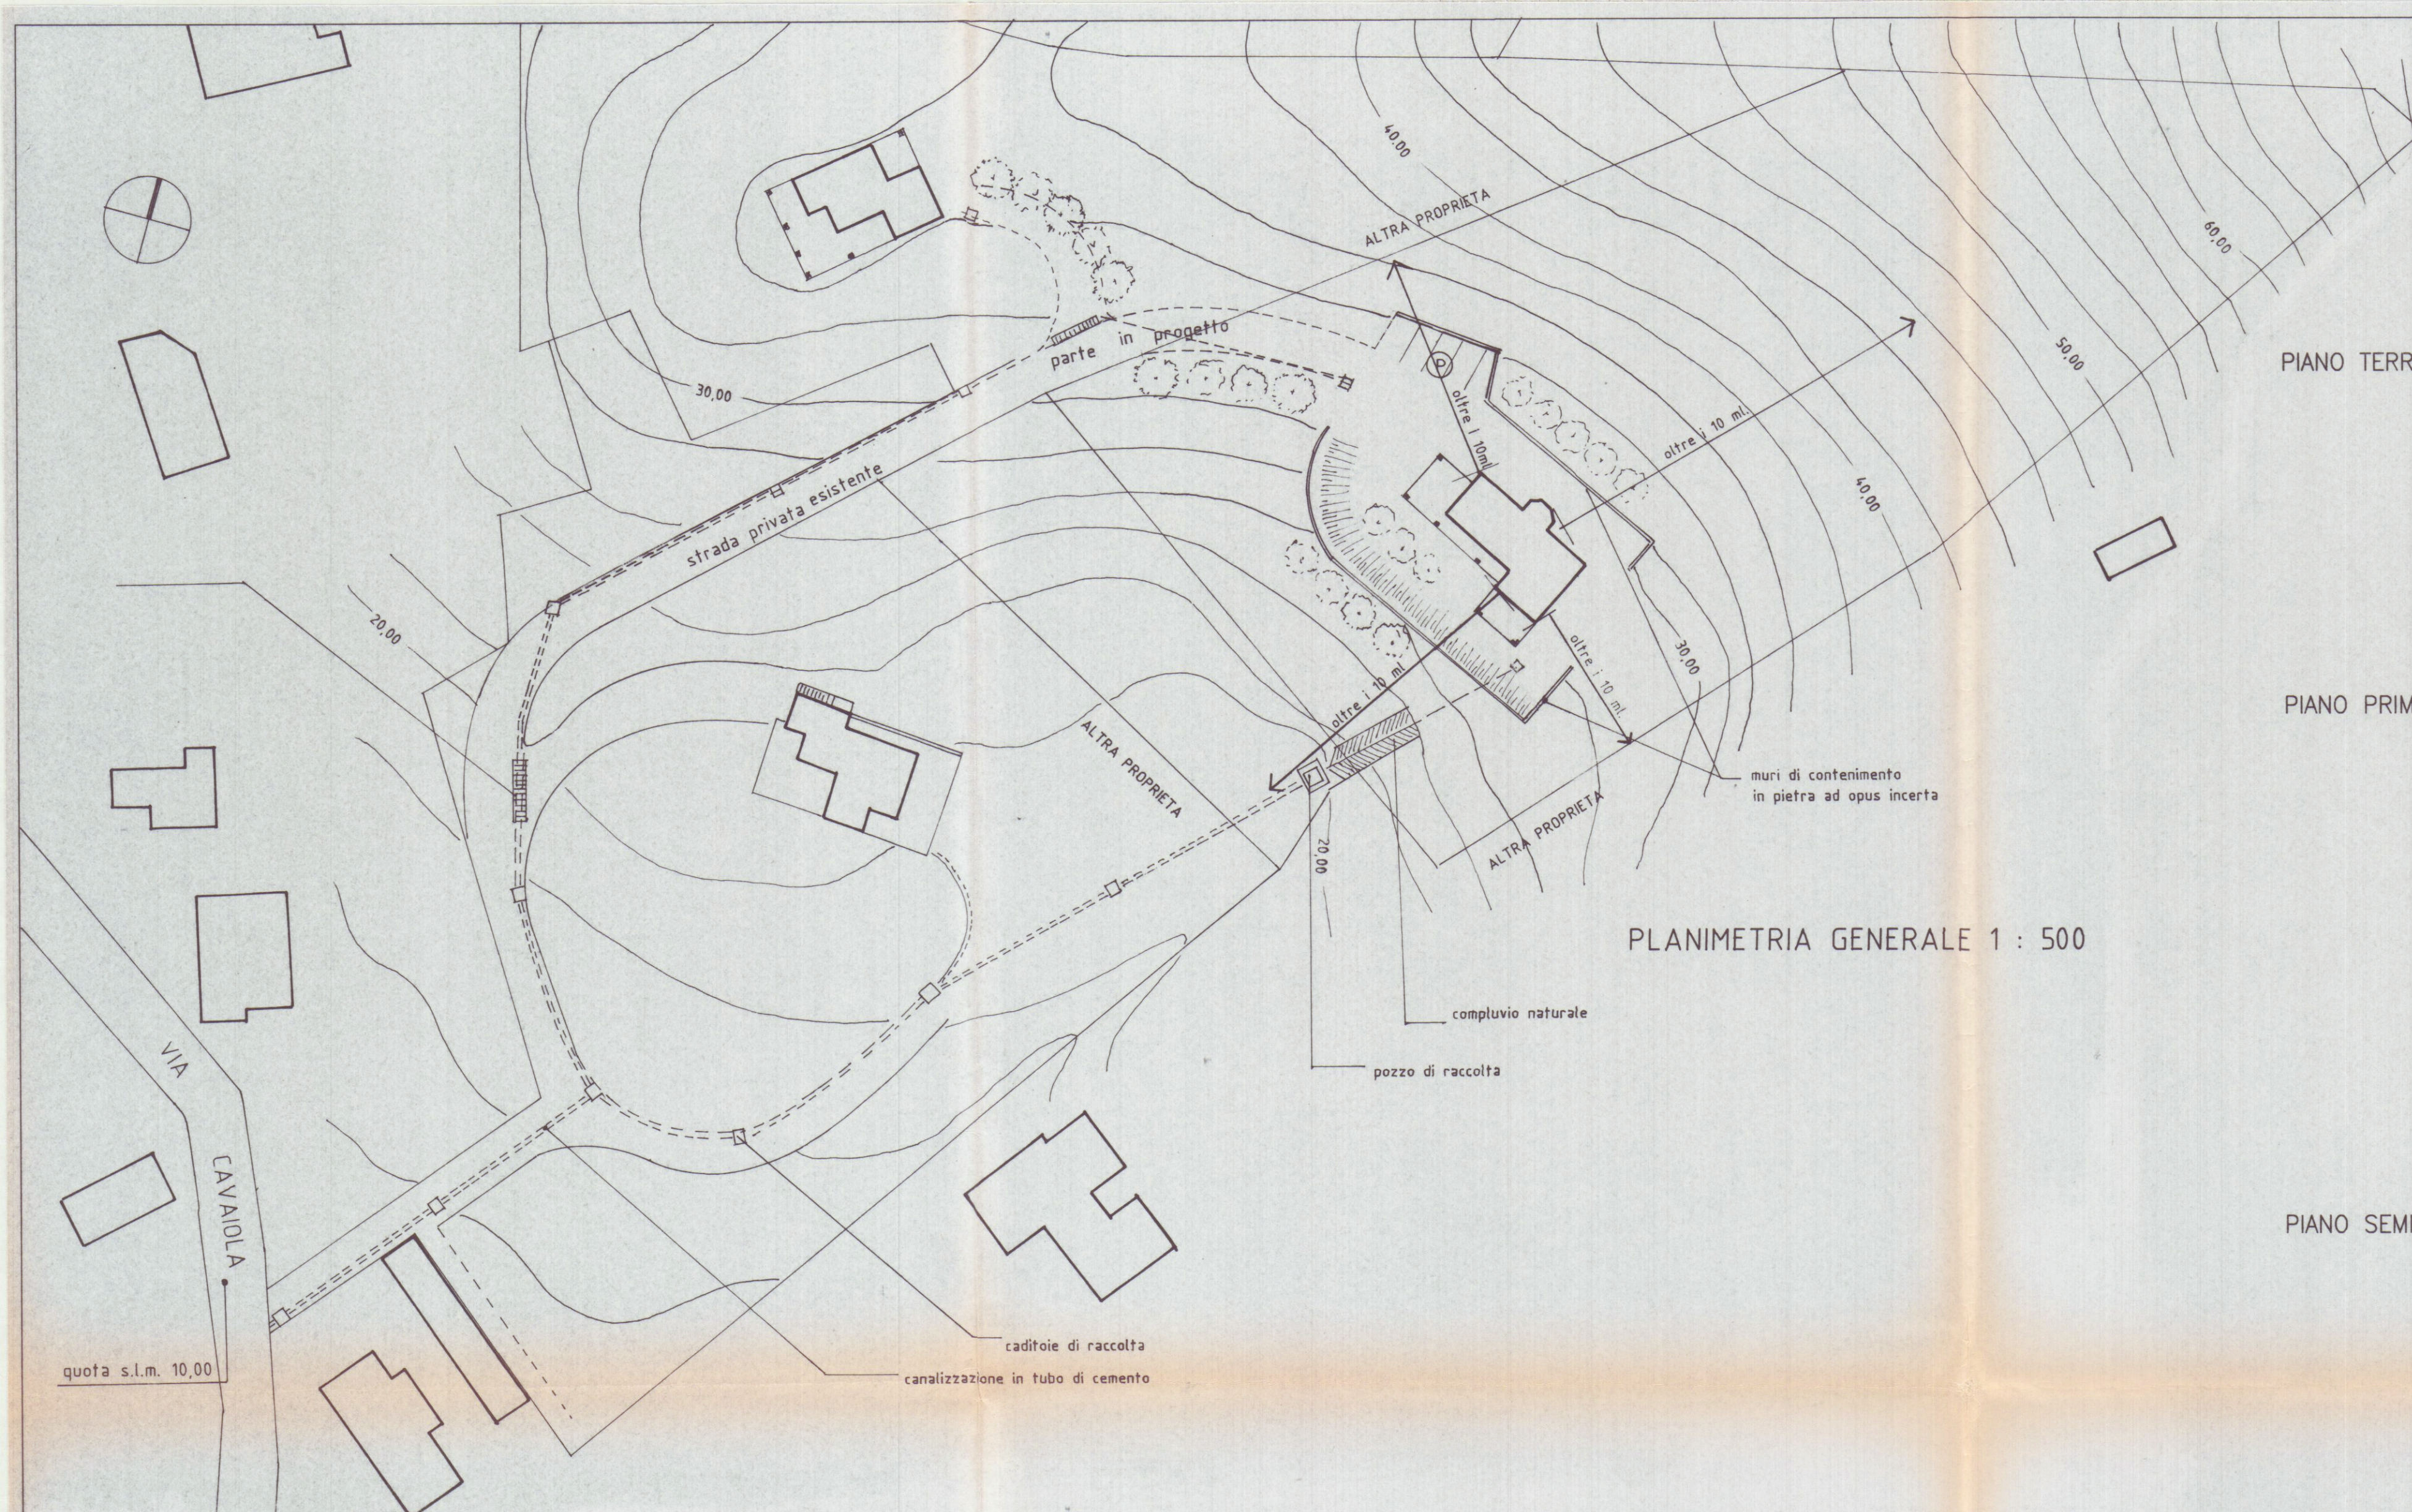


PLANIMETRIA GENERALE 1 : 500


PIANO TERRA

PIANO PRIMO

PIANO SEMINTERRATO

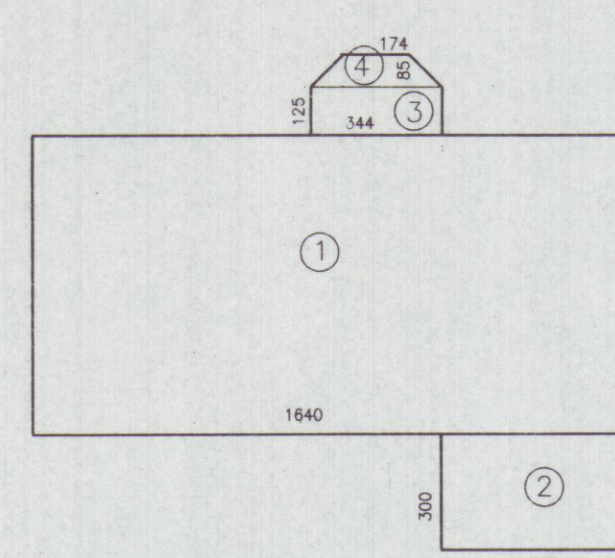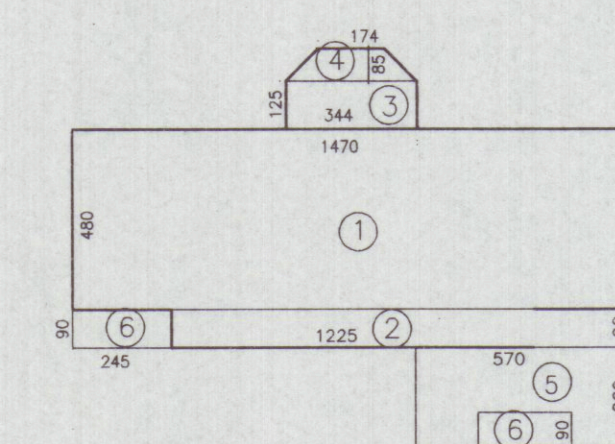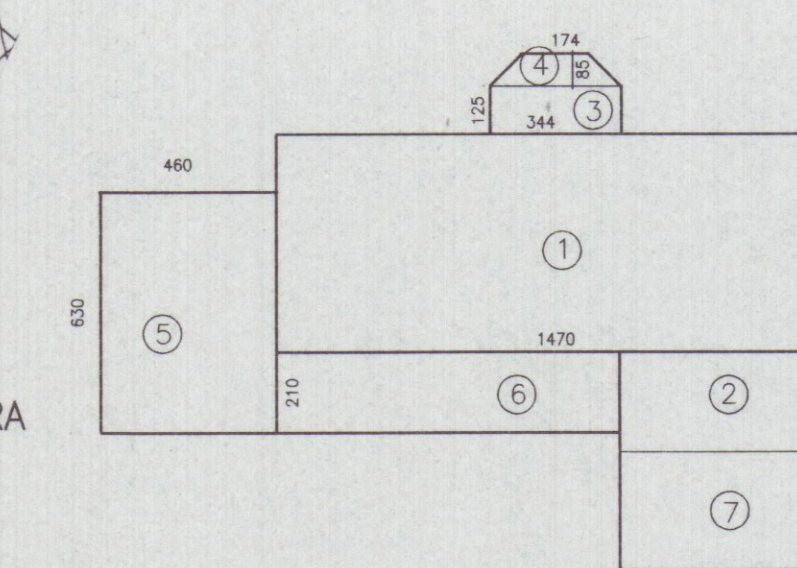

SEZIONE

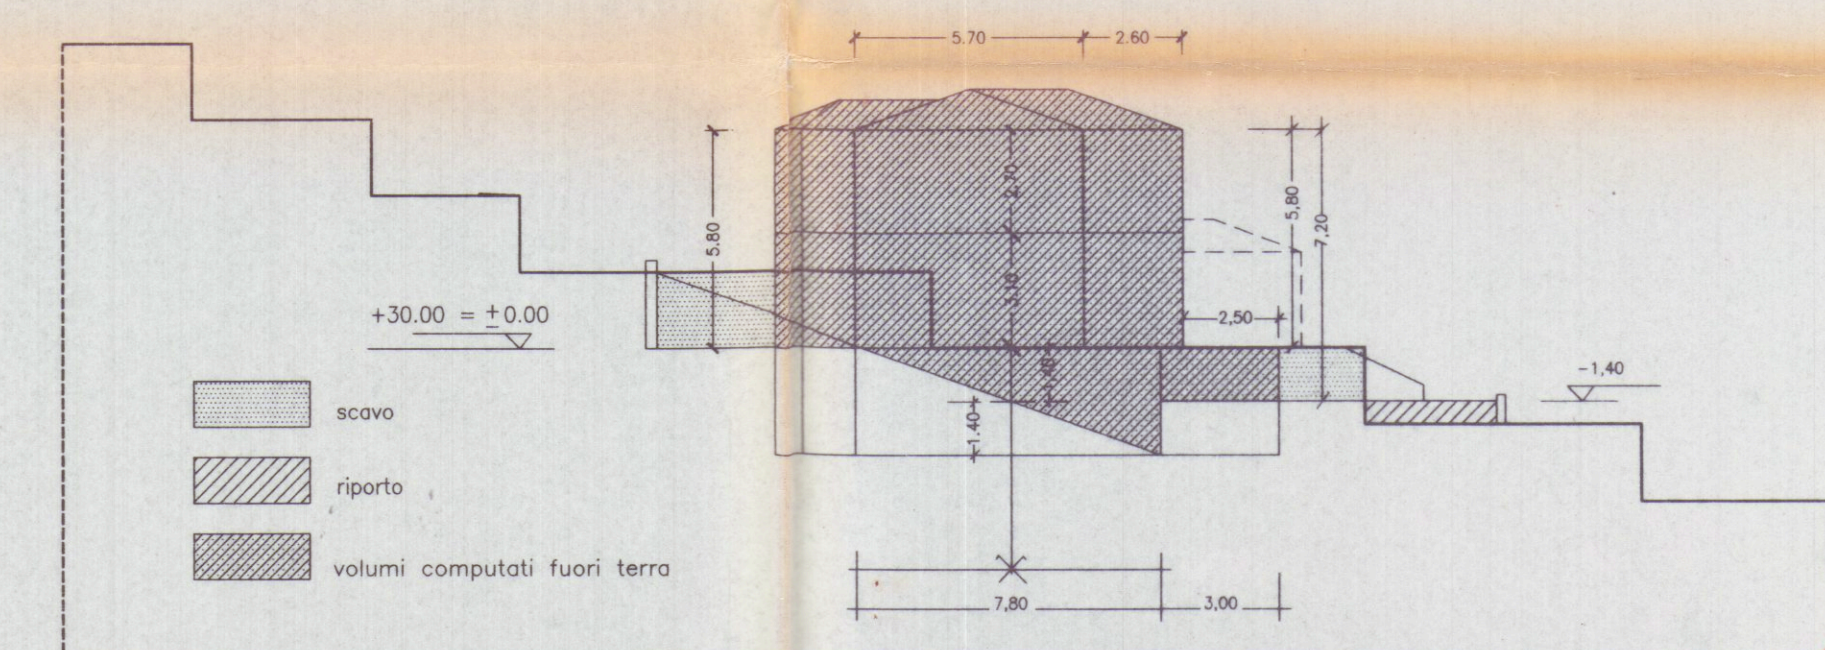

DATI DI PROGETTO

VOLUME FUORI TERRA	836,17	192,11
VOLUME INTERRATO	266,86	256,78
VOLUME COMPLESSIVO	MC. 1057,40	mc 1135,78
SUPERFICIE COPERTA	MQ. 105,11	mq 105,26

RAFFRONTO CON PROGETTO APPROVATO

SOSTITUITO IN DATA 12/01/96

AGENZIA DI PROGETTO E CARRARA
U.O. DI PROGETTO
U.L.L.S.S.
AVVOCATO
12/01/1996
per l'approvazione del presente
progetto
Il Funzionario Modesto

STATO VARIATO

Il Tecnico Istruttore 12/12/96

STUDIO TECNICO PROFESSIONALE GEOMM. NARDINI F. TONINI G. VIA ROMA N.6 - 54033 CARRARA - TEL. 0585-72344		PROPRIETARIO	
PROPRIETARIO: PIER MARCO FONTANA		DIRETTORE DEI LAVORI	
LAVORO: Fabbricato di civile abitazione Variante alla C.E. n.7 del 01/09/95		PROPRIETARIO	
TAVOLA: planimetria generale, piano terra schemi - superfici - volumi		TAV. N.	SCHEDA
DATA: dicembre 96	SCALA: 1/2000 1/500 1/100	N. D'ORDINE	REFERIMENTO
		DISEGNATA	
		1v.	

PIANO TERRA

