



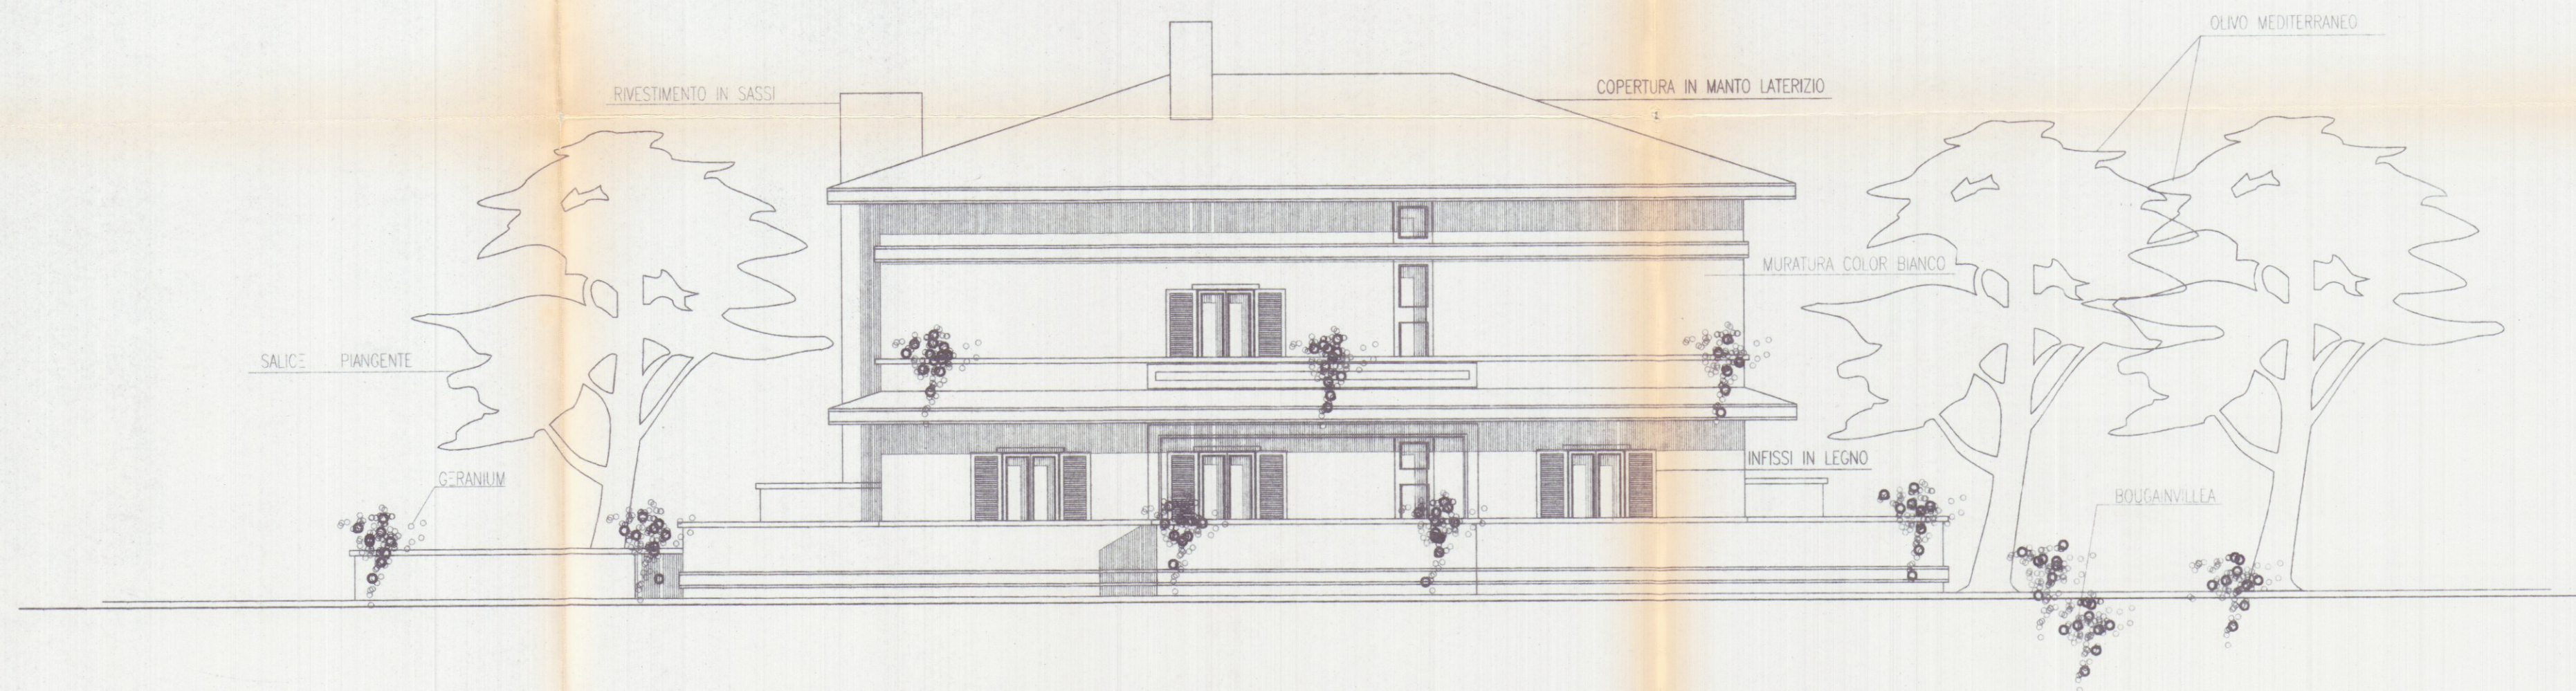

PROSPETTO NORD

NOTE		COMMITTENTE	PROGETTISTA	TAV	7	SCALA 1:100
DATA						
						

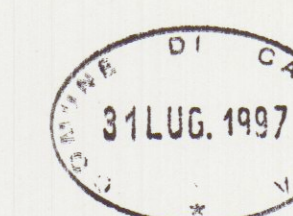

REGIONE TOSCANA
Ufficio del Genio Civile di Massa Carrara
Elaborato allegato alla denuncia presentata
ai sensi della Legge n. 04/1974 e L. n. 80/1982
e Legge n. 1086/1971 - Pratica S. n. 265
Massa, il 19 MAG. 1997.

STEP Srl 54033 CARRARA (MS) TEL. 0585 70551 TELEFAX 0585 70536	BRIZZI RICCARDO geometra	
	Progetto per la realizzazione di edificio unifamiliare da da adibirsi a casa di civile abitazione, sito in localita' Monteverde-CARRARA_	
COMMITTENTE NUOVA MONTEVERDE srl	OGGETTO PROSPETTO NORD	