



Dott. FILIPPO MENCONI - ARCHITETTO

M. di CARRARA via C. Colombo 11 tel. 631854
CARRARA via M.D'Azeglio 3 tel. 70535

C.F. MVC FPP 61007 8832V
partita I.V.A. 00673350450

Consorzio CO.SV.A.P. - CONFARTIGIANATO

Area ex Fibronit Nazzano - Carrara

Progetto di edificio
artigianale - industriale
acquedotto
rete antincendio

Riutilizzo di area
industriale dismessa

Agosto 2004

proprietario

ingegnere

oggetto

3

rendita n.
1500

Architetto
MENCONI DI CARRARA
Filippo


15 GIU. 2006



Opere di Urbanizzazione

- Linea acquedotto
- Linea anello antincendio
- saracinesche di intercettazione
- attacco autopompa

VARIANTE
RESPINTO

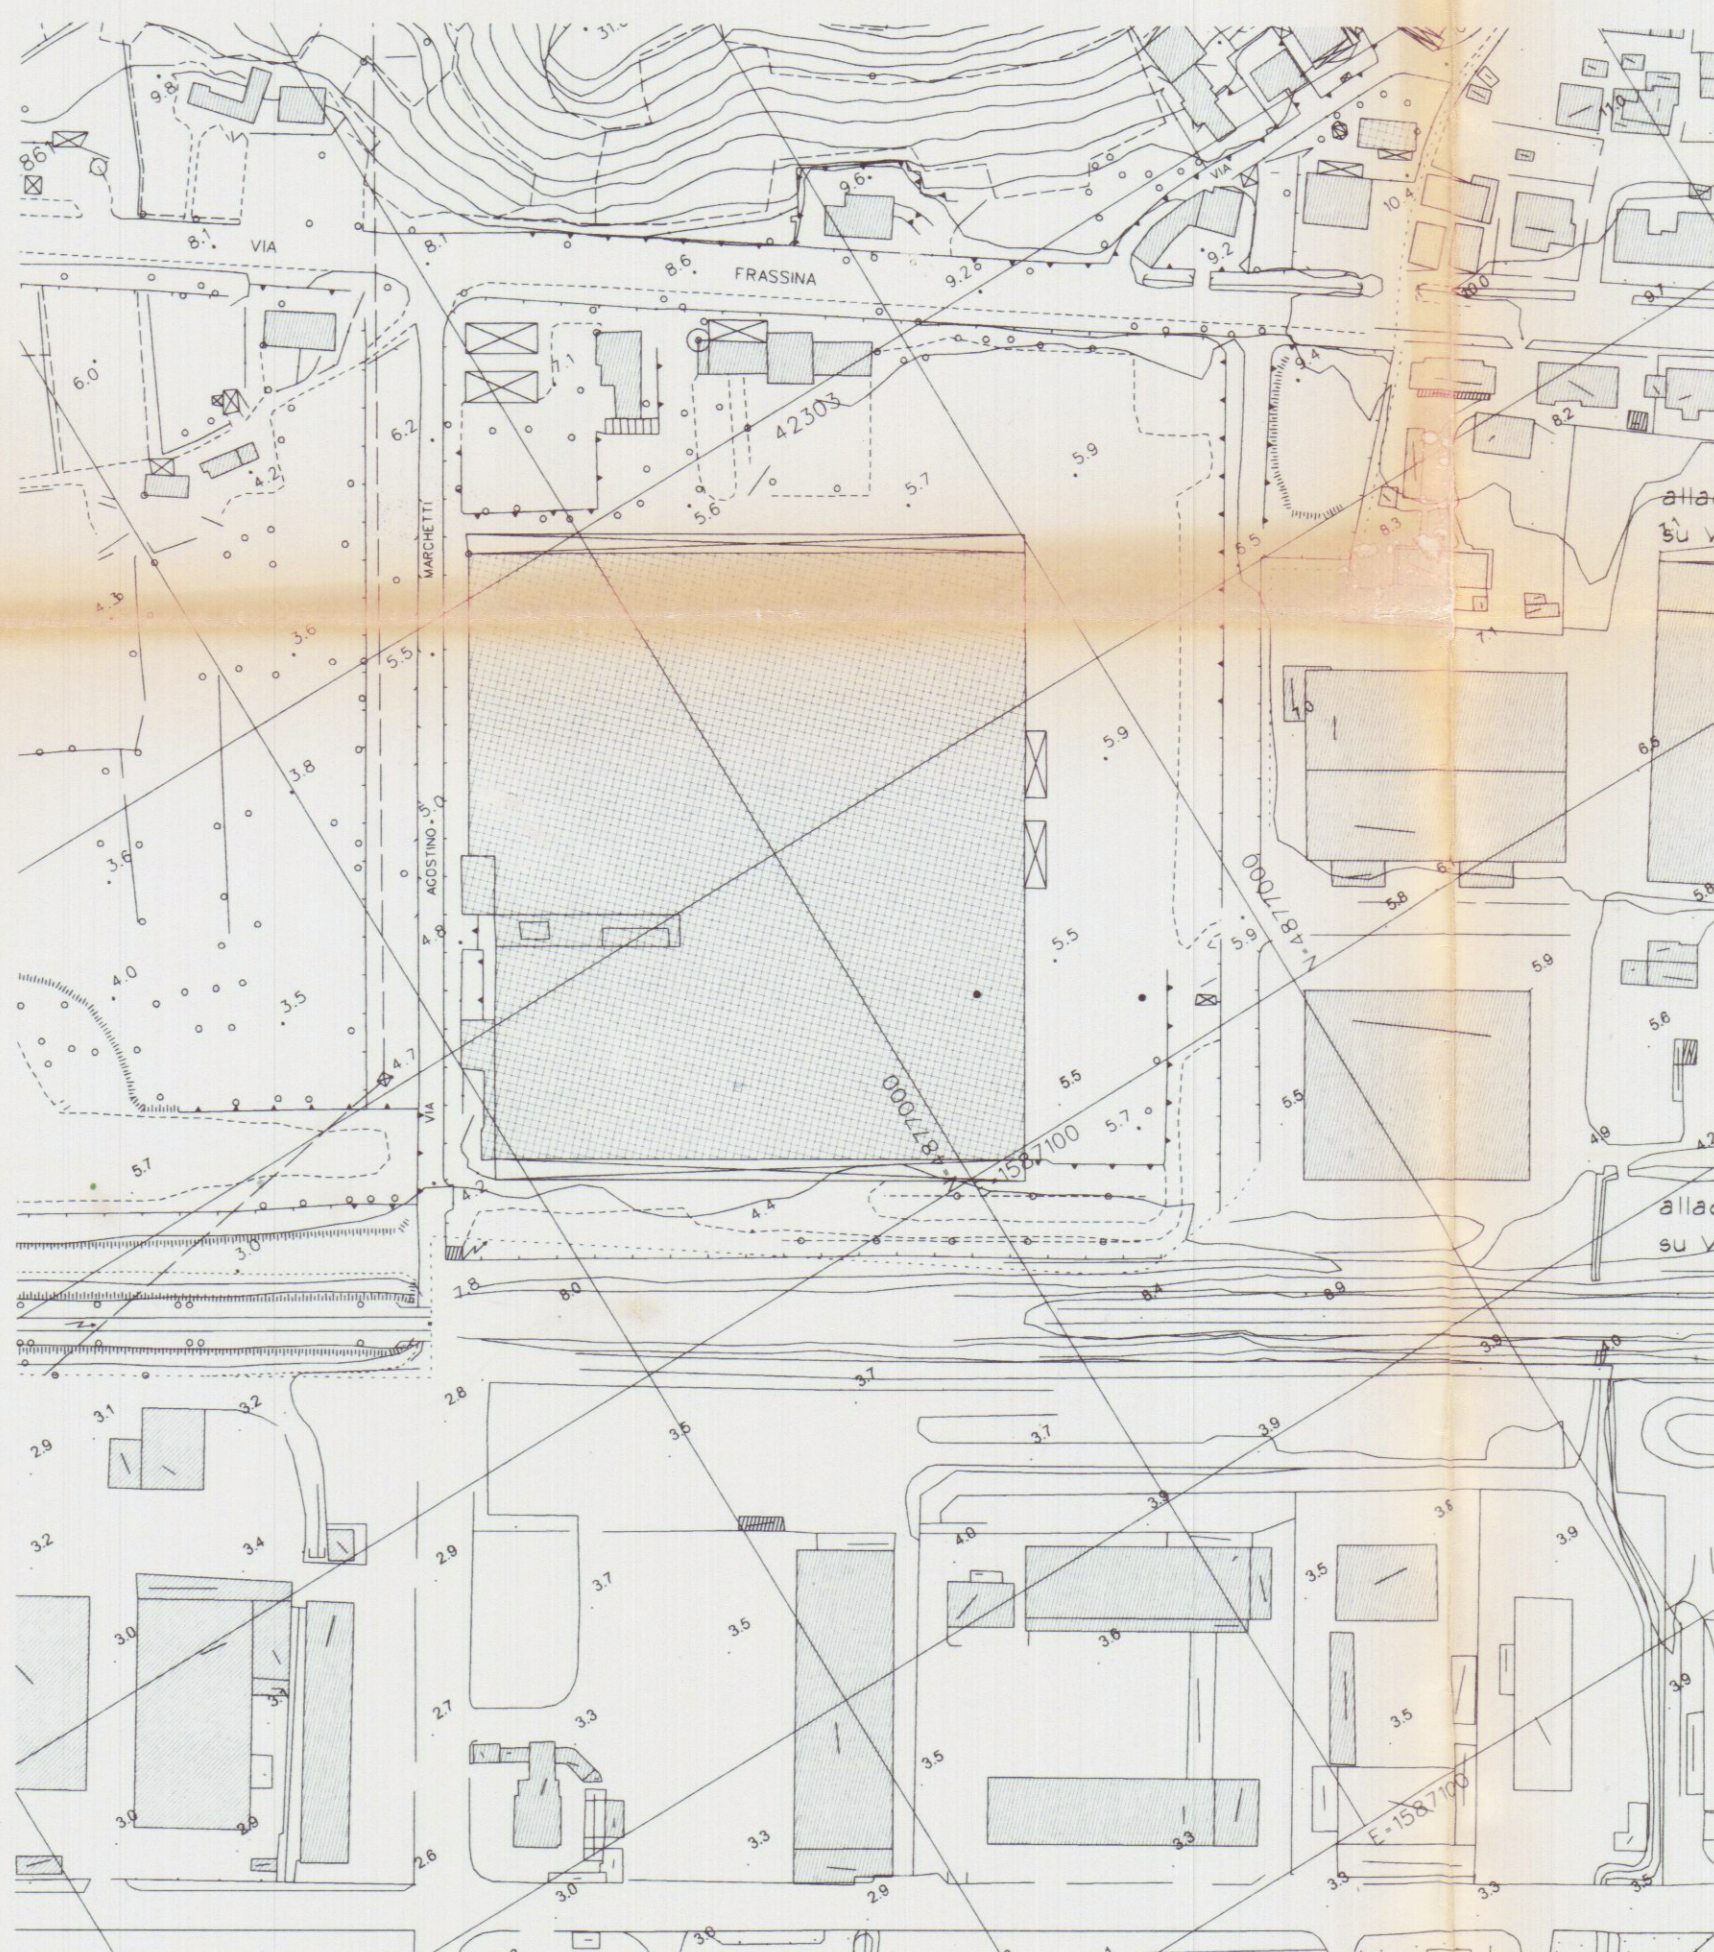

- Svincolo di progetto della Provincia
- Allargamento Via Marchetti
- Viabilità interna
- Edifici esistenti
- Edifici di progetto
- Aree private interne ai lotti

