


FOLGIO 85 MAPP. 4341 /EZIONE A
 PLANIMETRIA 1:2.000



PROGETTO PER LA RICHIESTA DI SANATORIA
 AI SENSI DELLA LEGGE N° 47 - 1985 PER
 LAVORI ESEGUITI AL FABBRICATO DI PROPRIETA'
 DEL SIG. PERUGI ALFIO

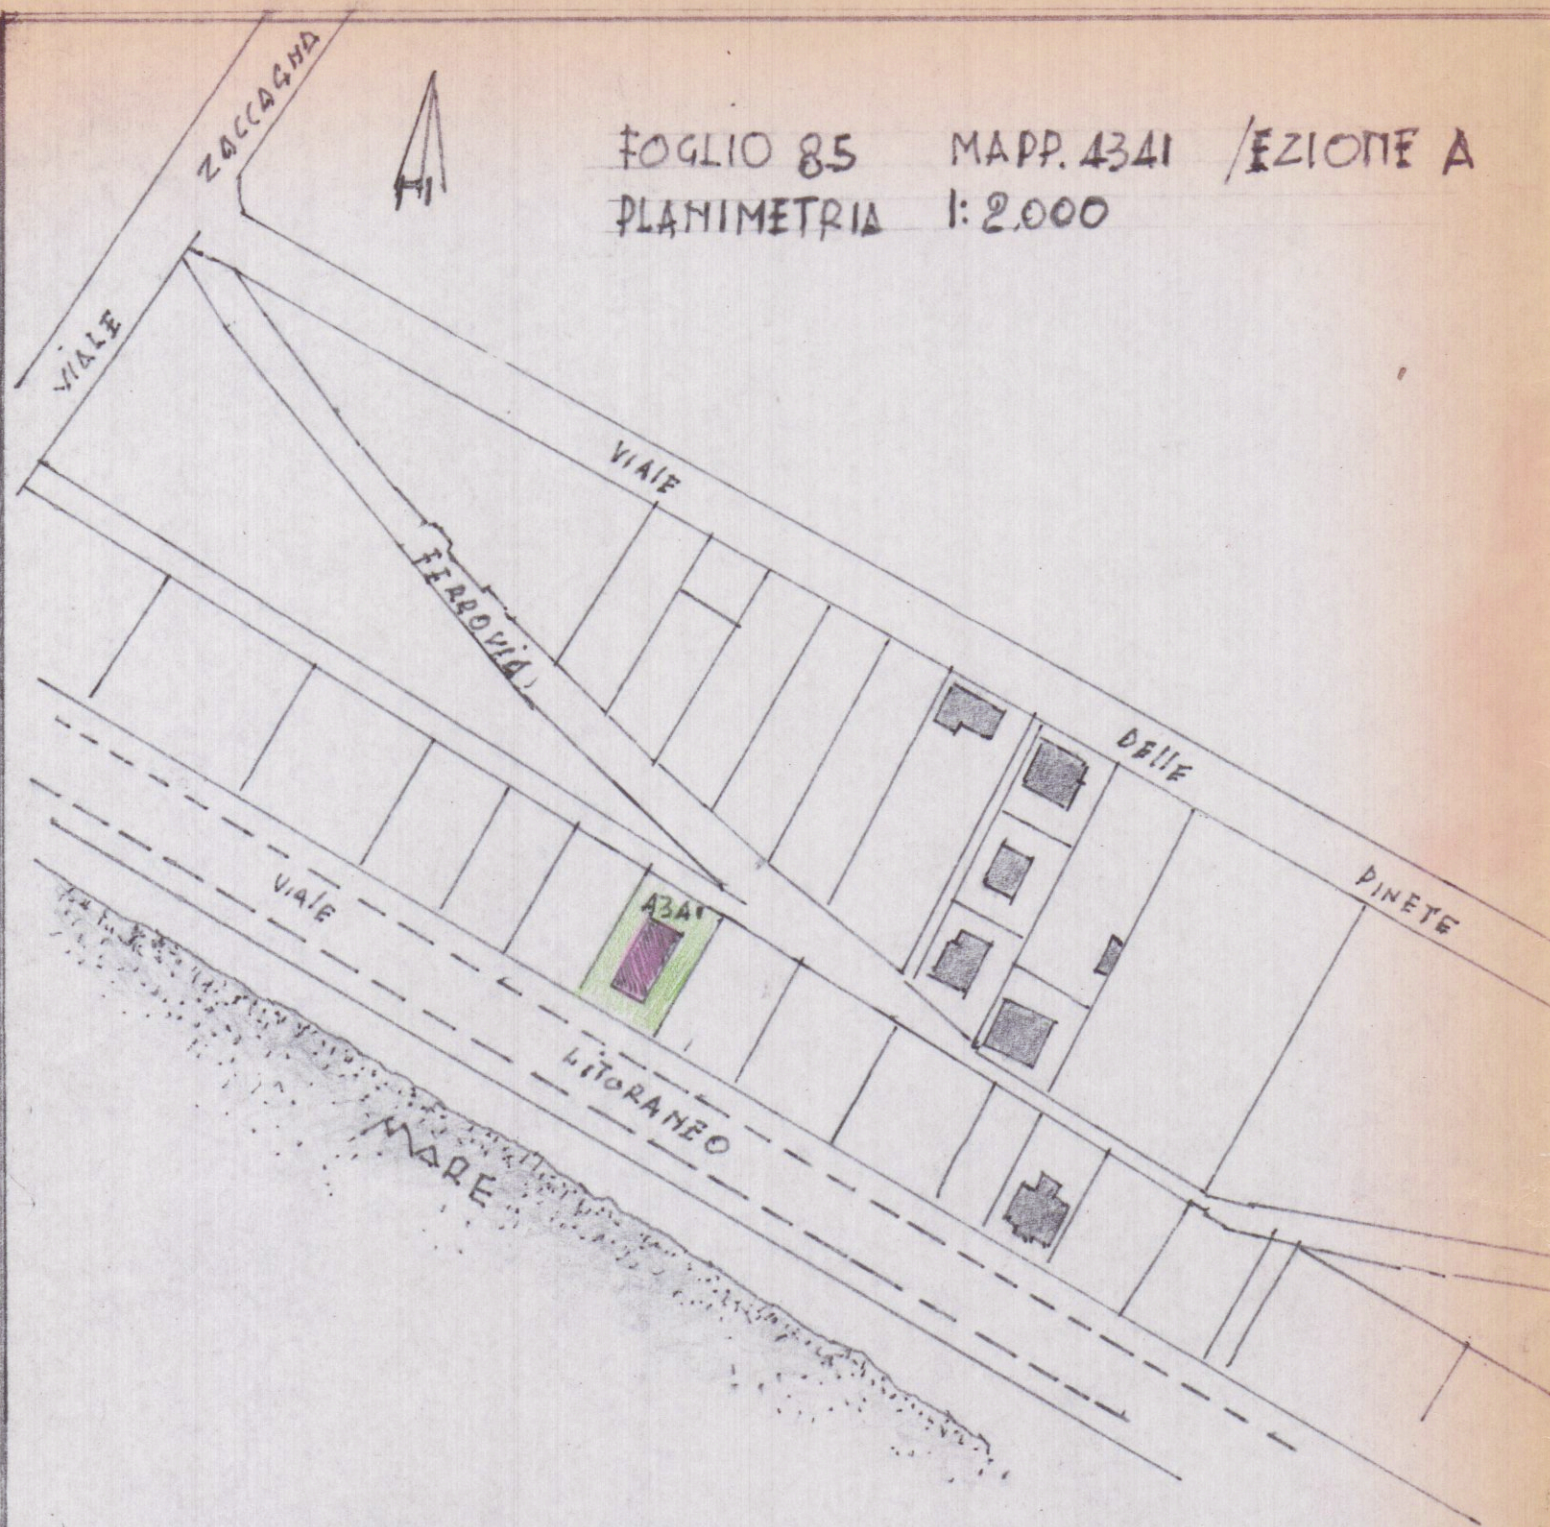


IL PRESIDENTE
 (Rag. Ermanno Di Casale)

[Signature]

PLANIMETRIA

Scala 1:500

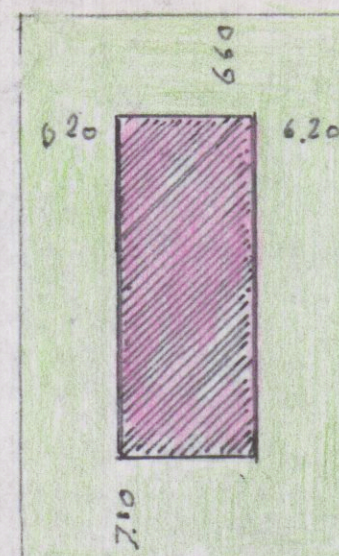

VIALE LITORANEO
 G. DA VERRAZZANO