


15 OTT. 1969 ~


VARIANTE

APPROVATO
28 OTT. 1969
CONTROLLATO


9

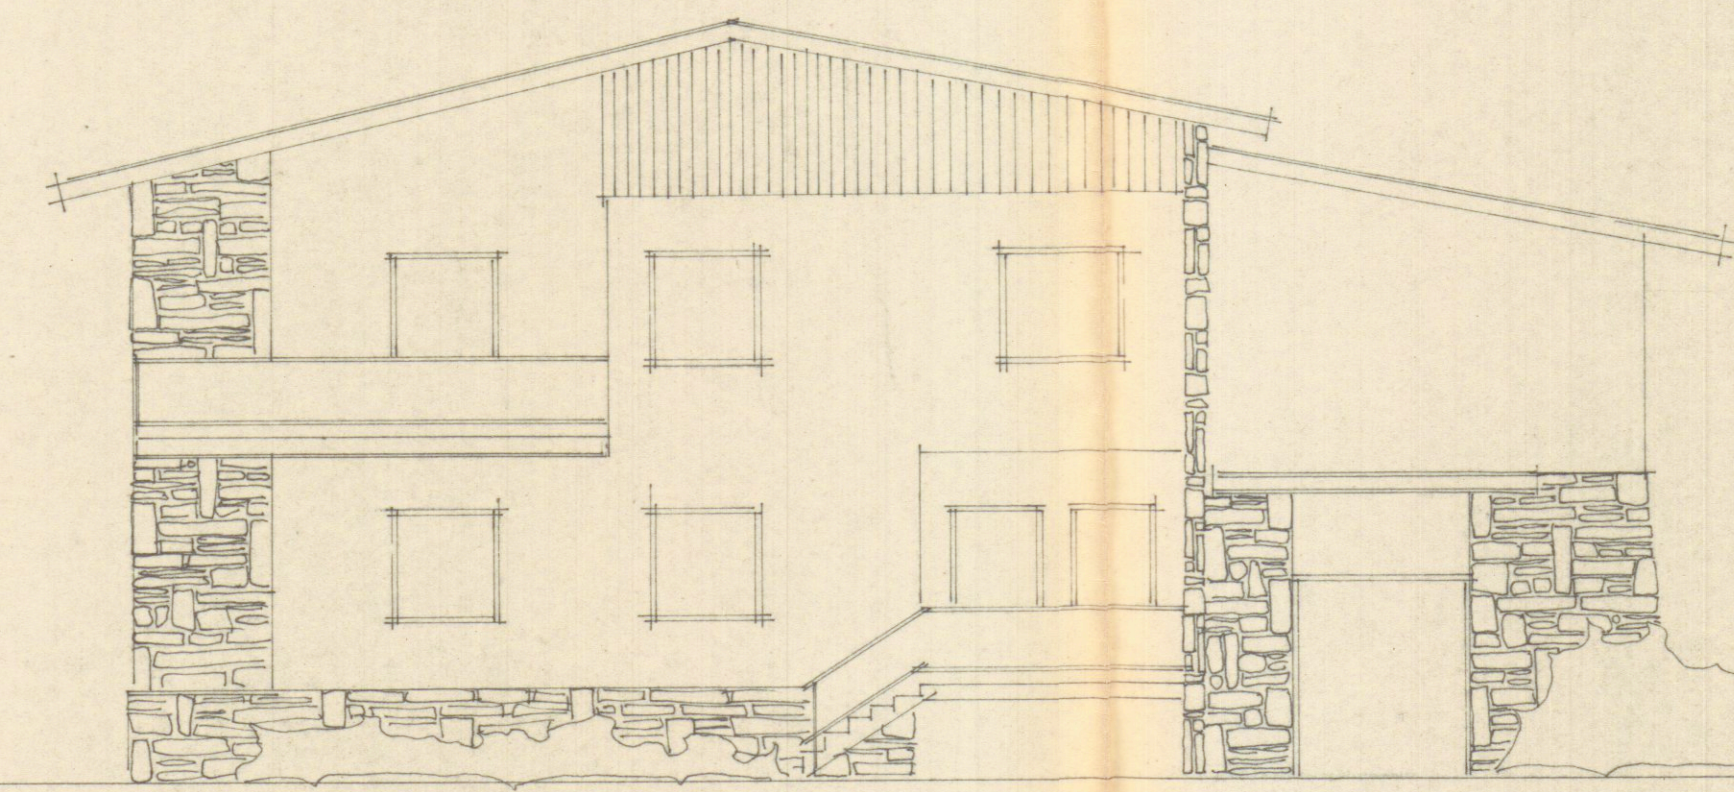


PROSPETTO OVEST

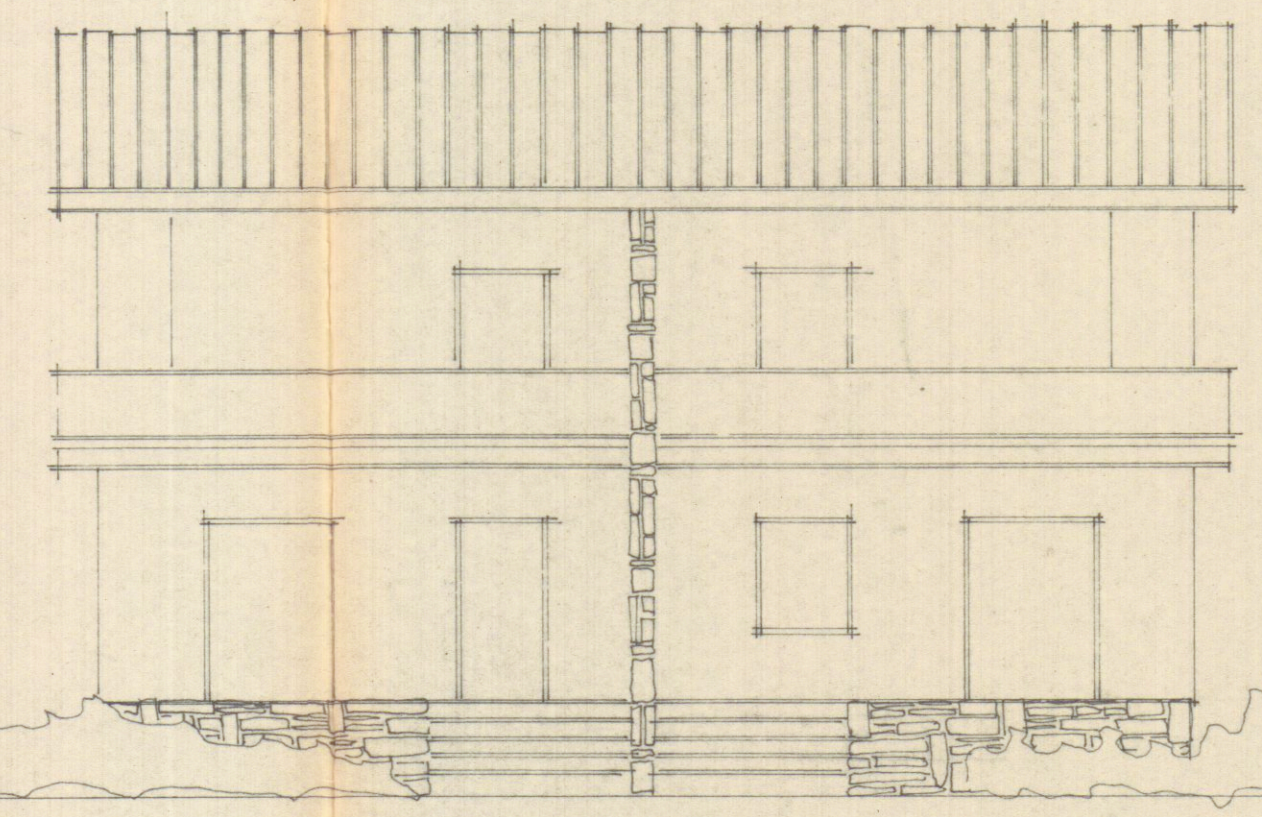

PROSPETTO NORD

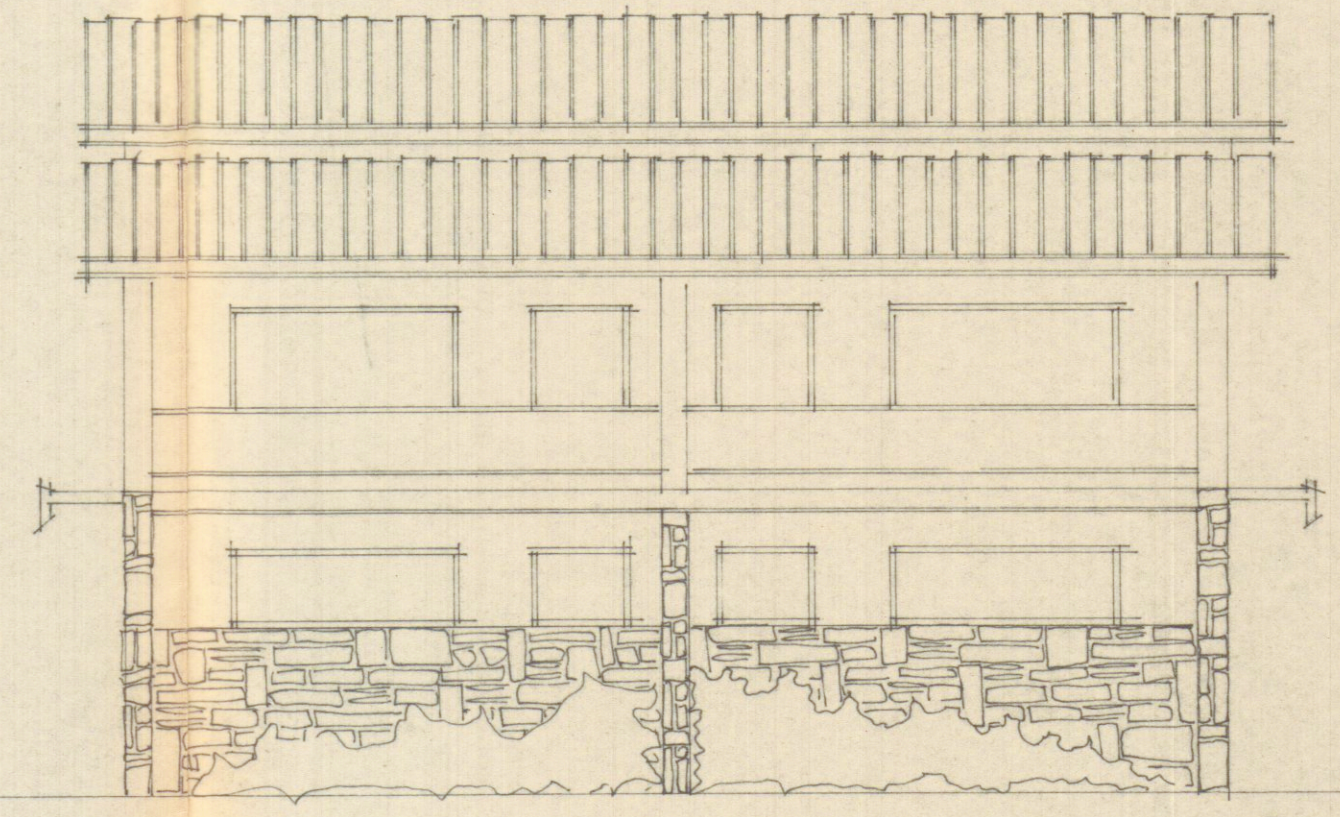

PROSPETTO SUD

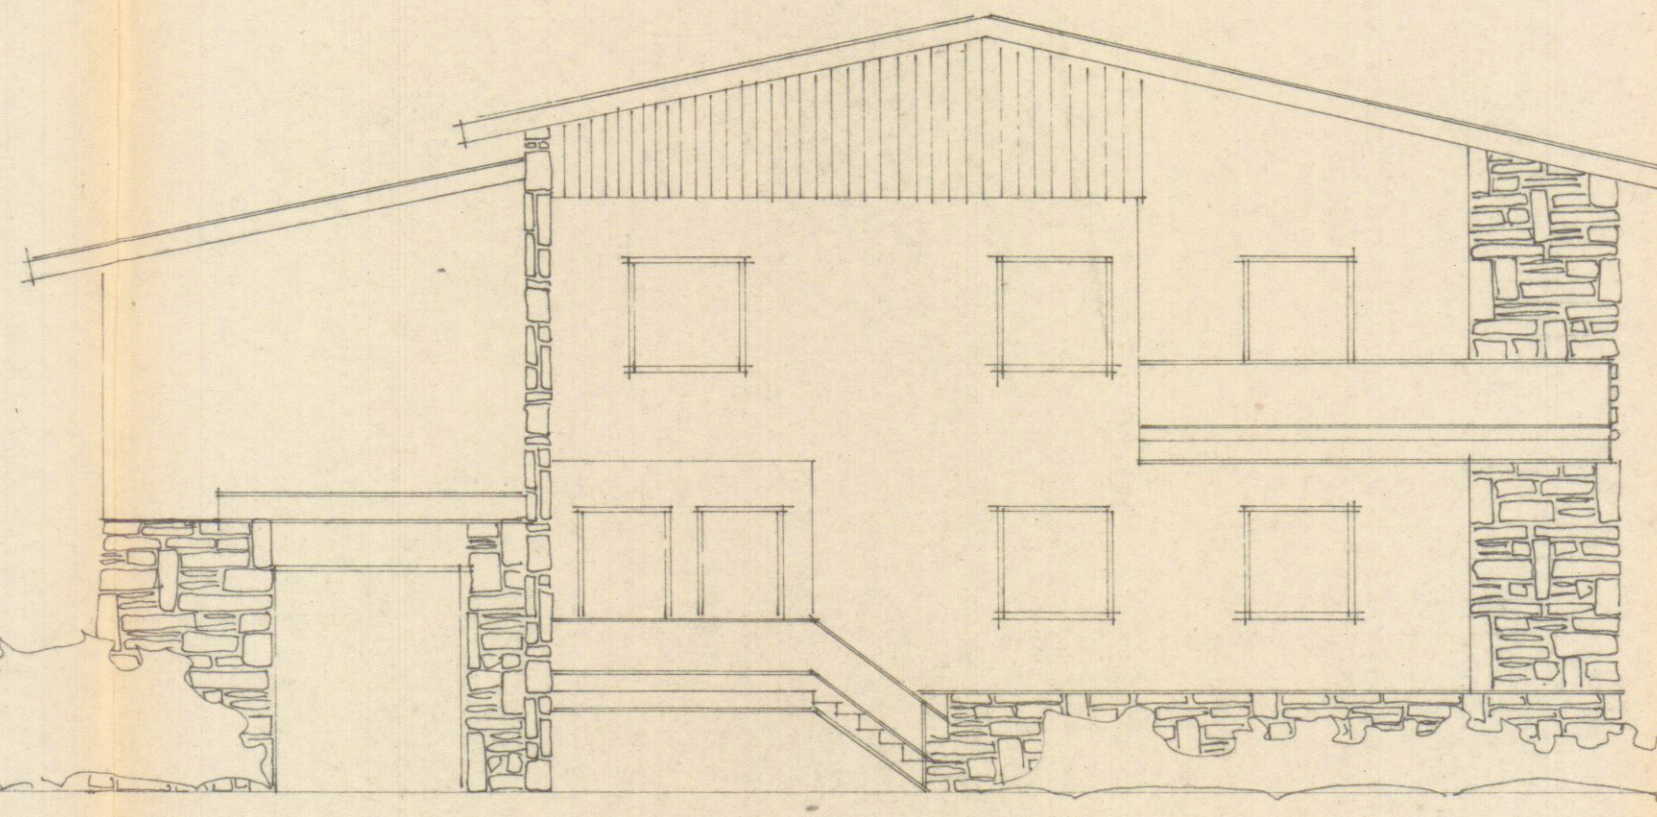

PROSPETTO EST



Approvato dal Sindaco alle condizioni
Indicate nel permesso di costruzione
N° 1195 del 3-10-1969
L'ING. CAPO

VARIANTE AL PROGETTO APPROVATO IN DATA 3.10.68 N° 198
PROP. SIG.ri VATERONI FERNANDO. VALLUCCHI ALBERTO A.
RUBINI ANNA -
IL GEOMETRA:

dis. RAPP. 1/100.

