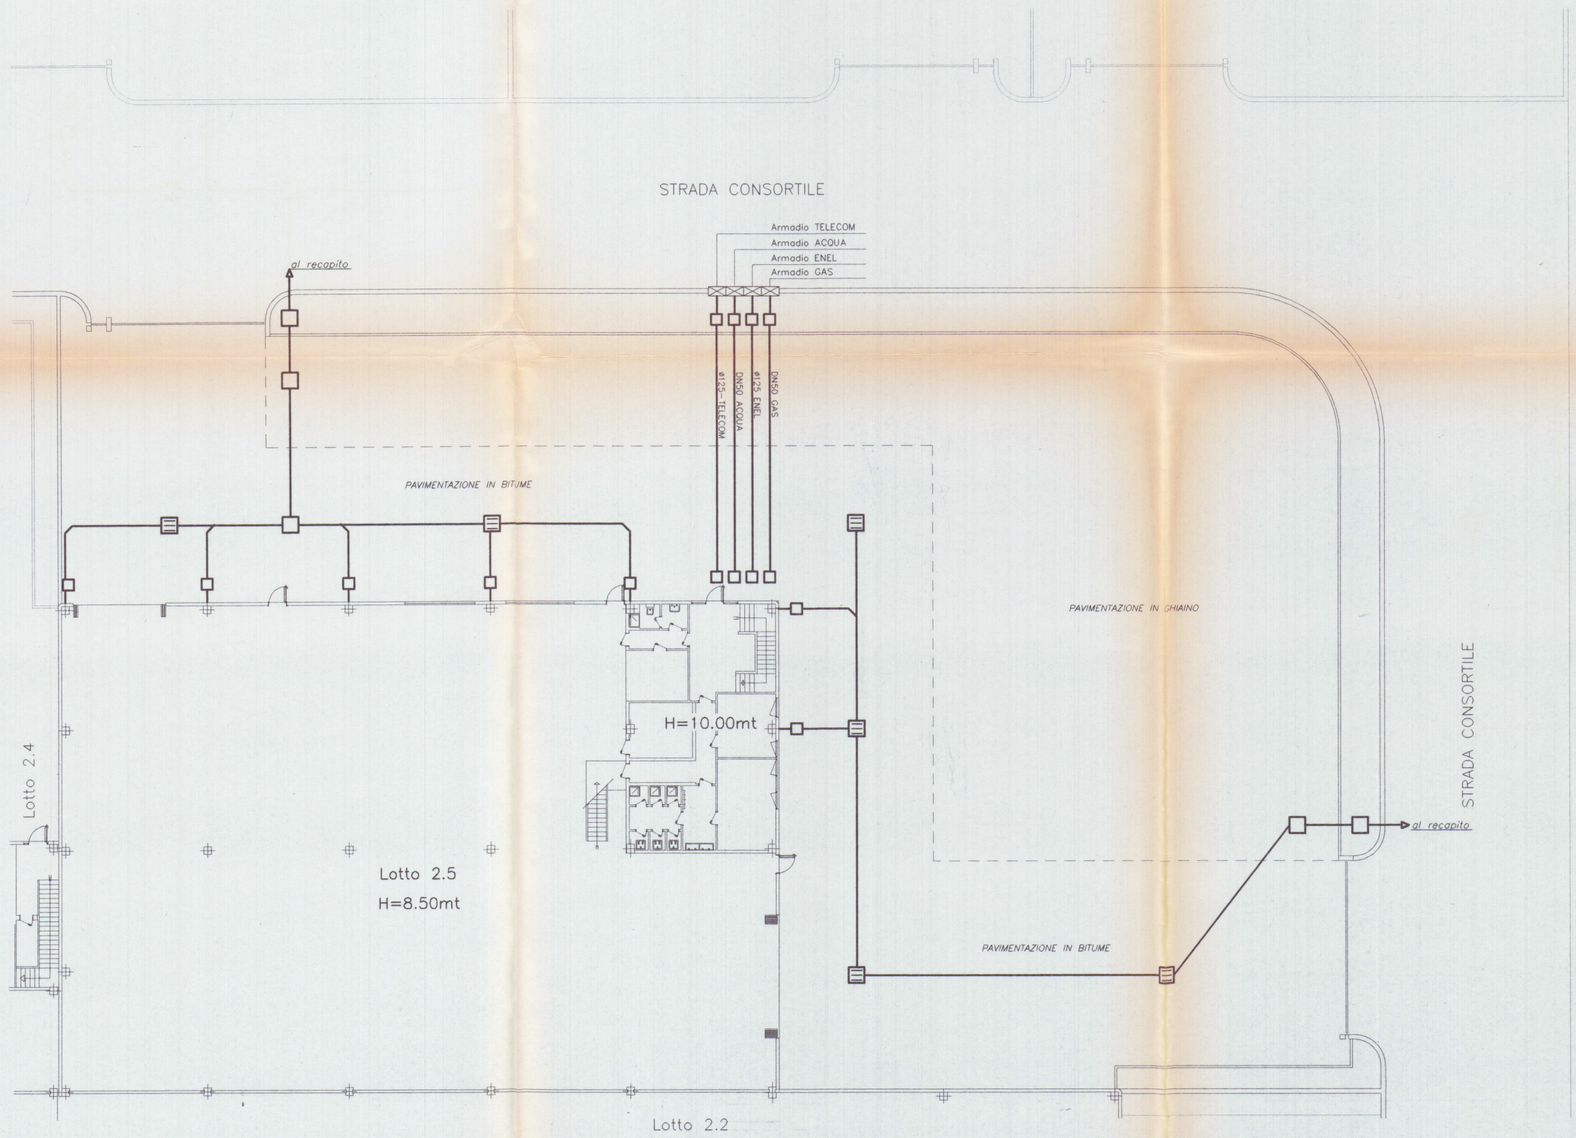

LEGENDA

SIMB.GRAFICI	DESCRIZIONE
	POZZETTI IN CLS
	TUBO IN PVC FOGNATURA NERA
	TUBO IN PVC FOGNATURA BIANCA

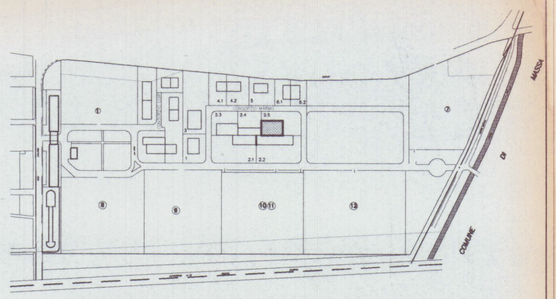

Planimetria di riferimento

N

PROGETTAZIONE: Studio FRUZZETTI

COMMITTENTE: Società Cooperativa Consortile MARMO a.r.l.

COMUNE DI CARRARA -2 OTT. 2001

ORDINE DEGLI INGEGNERI DELLA PROV. DI MASSA-CARRARA Dott. Ing. GIUSEPPE FRUZZETTI N° 111

VARIANTE APPROVATO

REV.	DATE Date	DESCRIZIONE Description	DESIGN. Dwg.	CONTR. Chk.d	APPROV. Approv.d
0	20.03.00		PUCCI	G.FRUZZETTI	

File

PROPRIETA': Società Cooperativa Consortile MARMO a.r.l.

OGGETTO: VARIANTE
Progetto di capannone industriale
Lotto 2.5

SCALA–Scale: 1:200

TAVOLA–Table: 4.5

TITOLO: IMPIANTI

REV. 0