

COMUNE DI CARRARA

Progetto di ristrutturazione ed ampliamento
fabbricato uso civile abitazione

COPIA PER IL COMUNE

Proprietà: Sig.ra Pisani Lida
Località: Via Alfio Maggiani 121, Carrara

Pisani Lida

TAVOLA N° 3
PIANTE


Stato sovrapposto
scala 1:100

REGIONE TOSCANA
Ufficio del Genio Civile di Massa Carrara


Elaborato allegato alla denuncia presentata
ai sensi della Legge n. 64/1974 - L.R. n. 88/1982
e Legge n. 1086/1971 - Pratica S. n. 14 FEB. 1996
Massa, //

Studio di Architettura
p.zza 2 Giugno, 14 - 54033 CARRARA
Tel. 0585 75415 Fax 75551

arch. Claudio Rocca

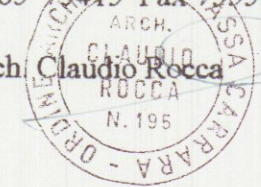


EDILCANNEA s.n.c.
di Cannea Giancarlo e c.
Via Bassea Tambura 85 - 54033 Carrara
MASSA Carrara - Tel. 0585 75415
part. IVA 00616870458

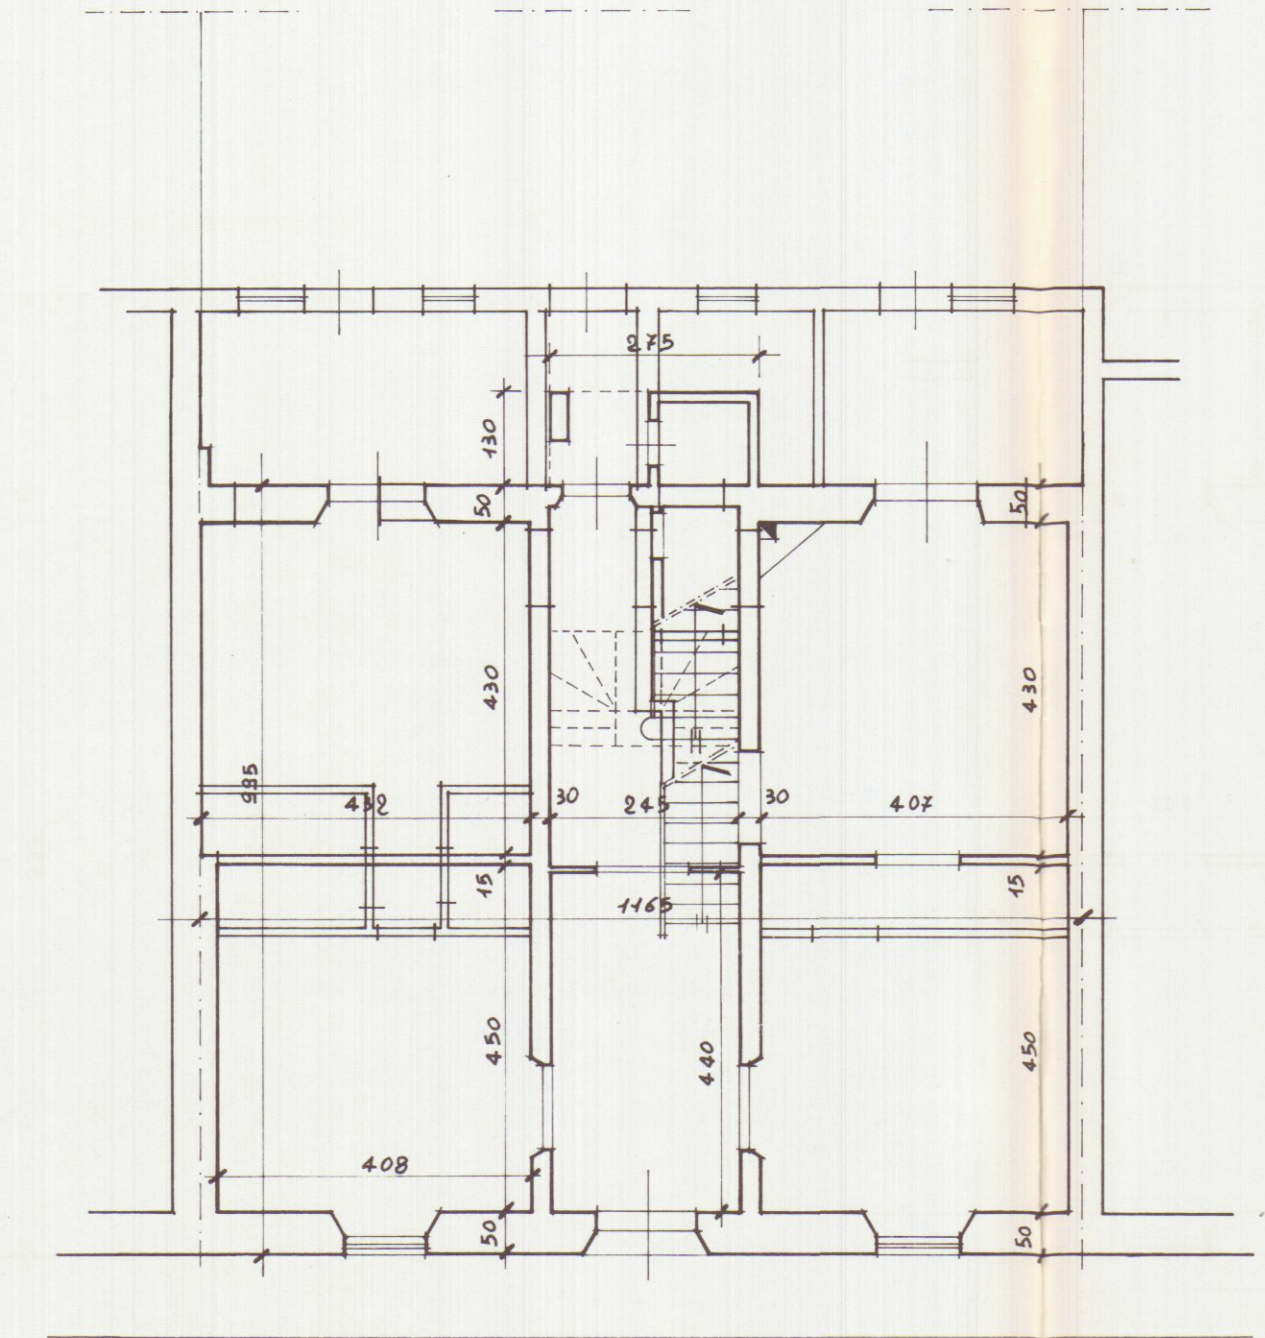


via Alfio Maggiani

PIANO TERRA

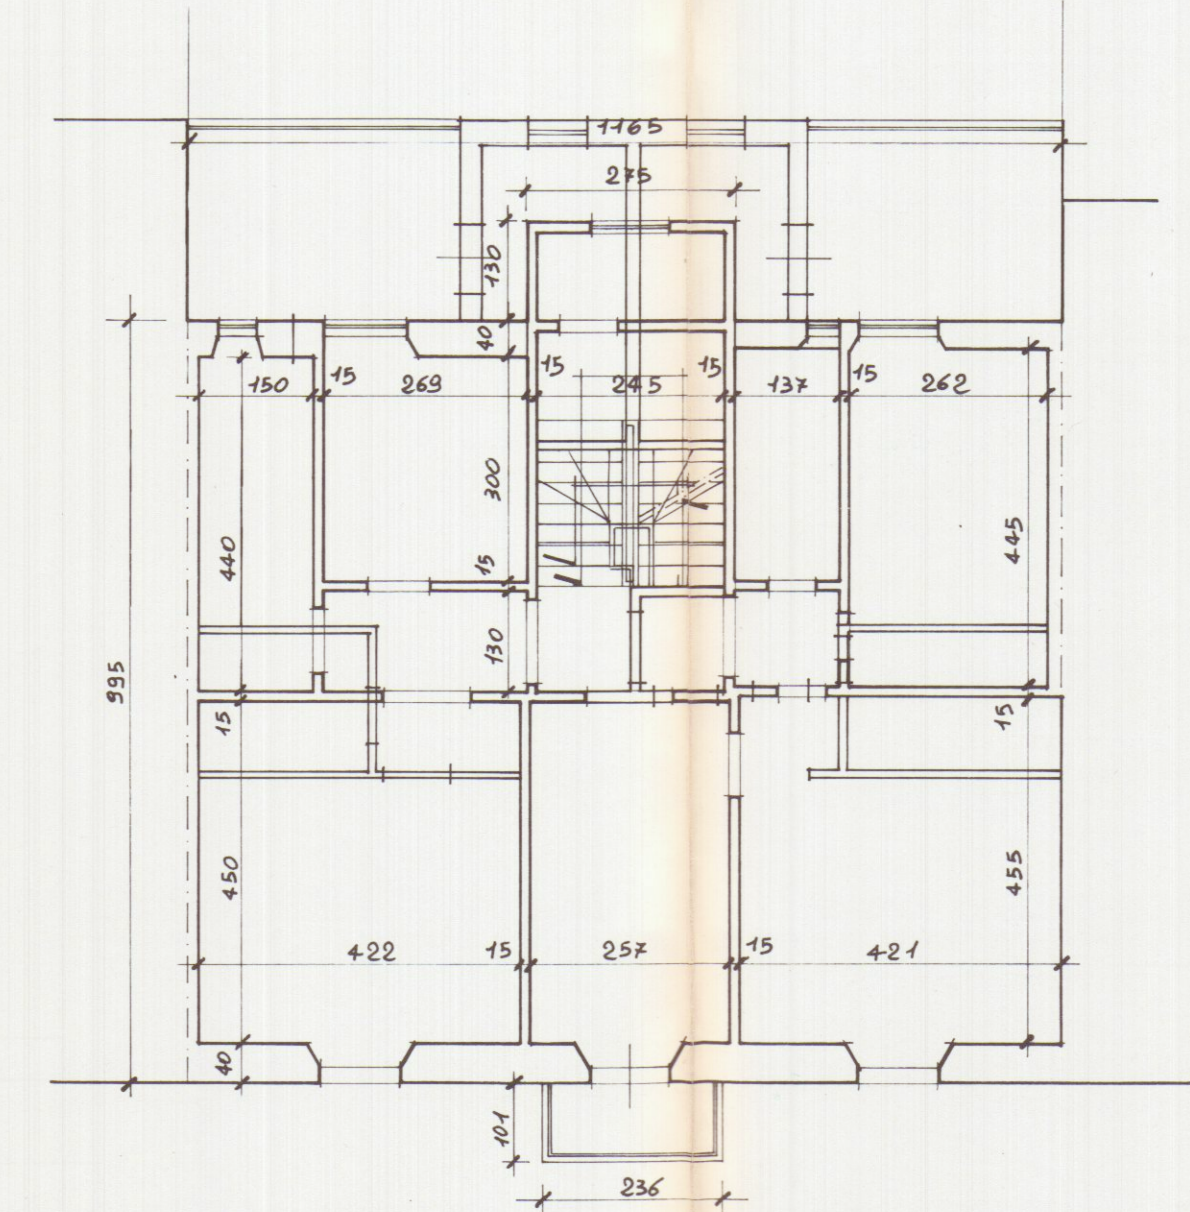

PIANO PRIMO

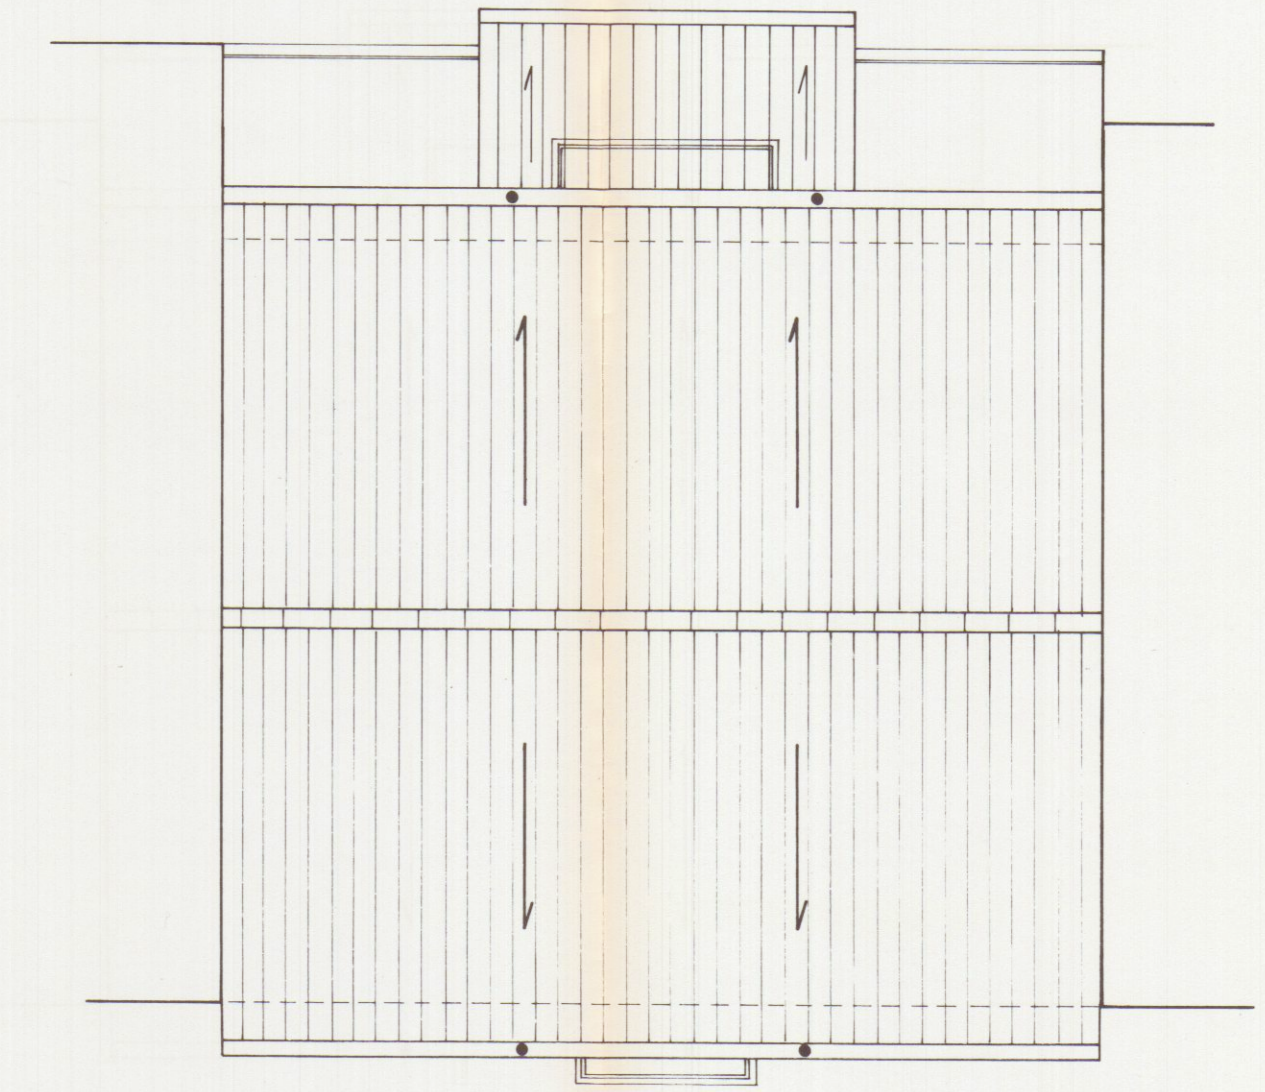

COPERTURA