


2 NOV. 1998


LAVORO : <i>Edificio Residenziale</i>				
COMMITTENTE				
<i>Crudeli Amedeo</i>				
Geom. UGO FERRARINI Studio Tecnico Professionale Via Cavour, 11 Tel. 0585 - 73730 54033 CARRARA C. F. FRR GUO 53P21 B832T Part. IVA 00539890459				
COMUNE di CARRARA		TAVOLA <i>Fognatura</i>		4
DATA 10/98	SCALA 1:200	DIS. C.C.	COMM.	PROG.

APPROVATO

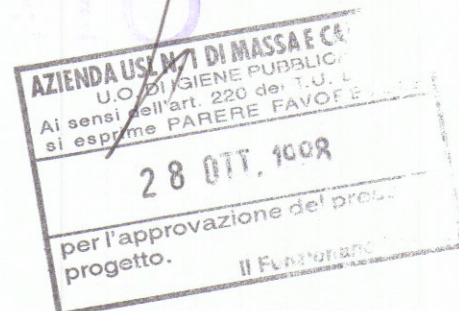

COMUNE DI CARRARA
57100 CARRARA
Approvato dal Consiglio Comunale
Indicato al n. 11/3/99
L'Ingegnere Tecnico
Marchi Geo. Claudio

PROGETTO DI FOGNATURA

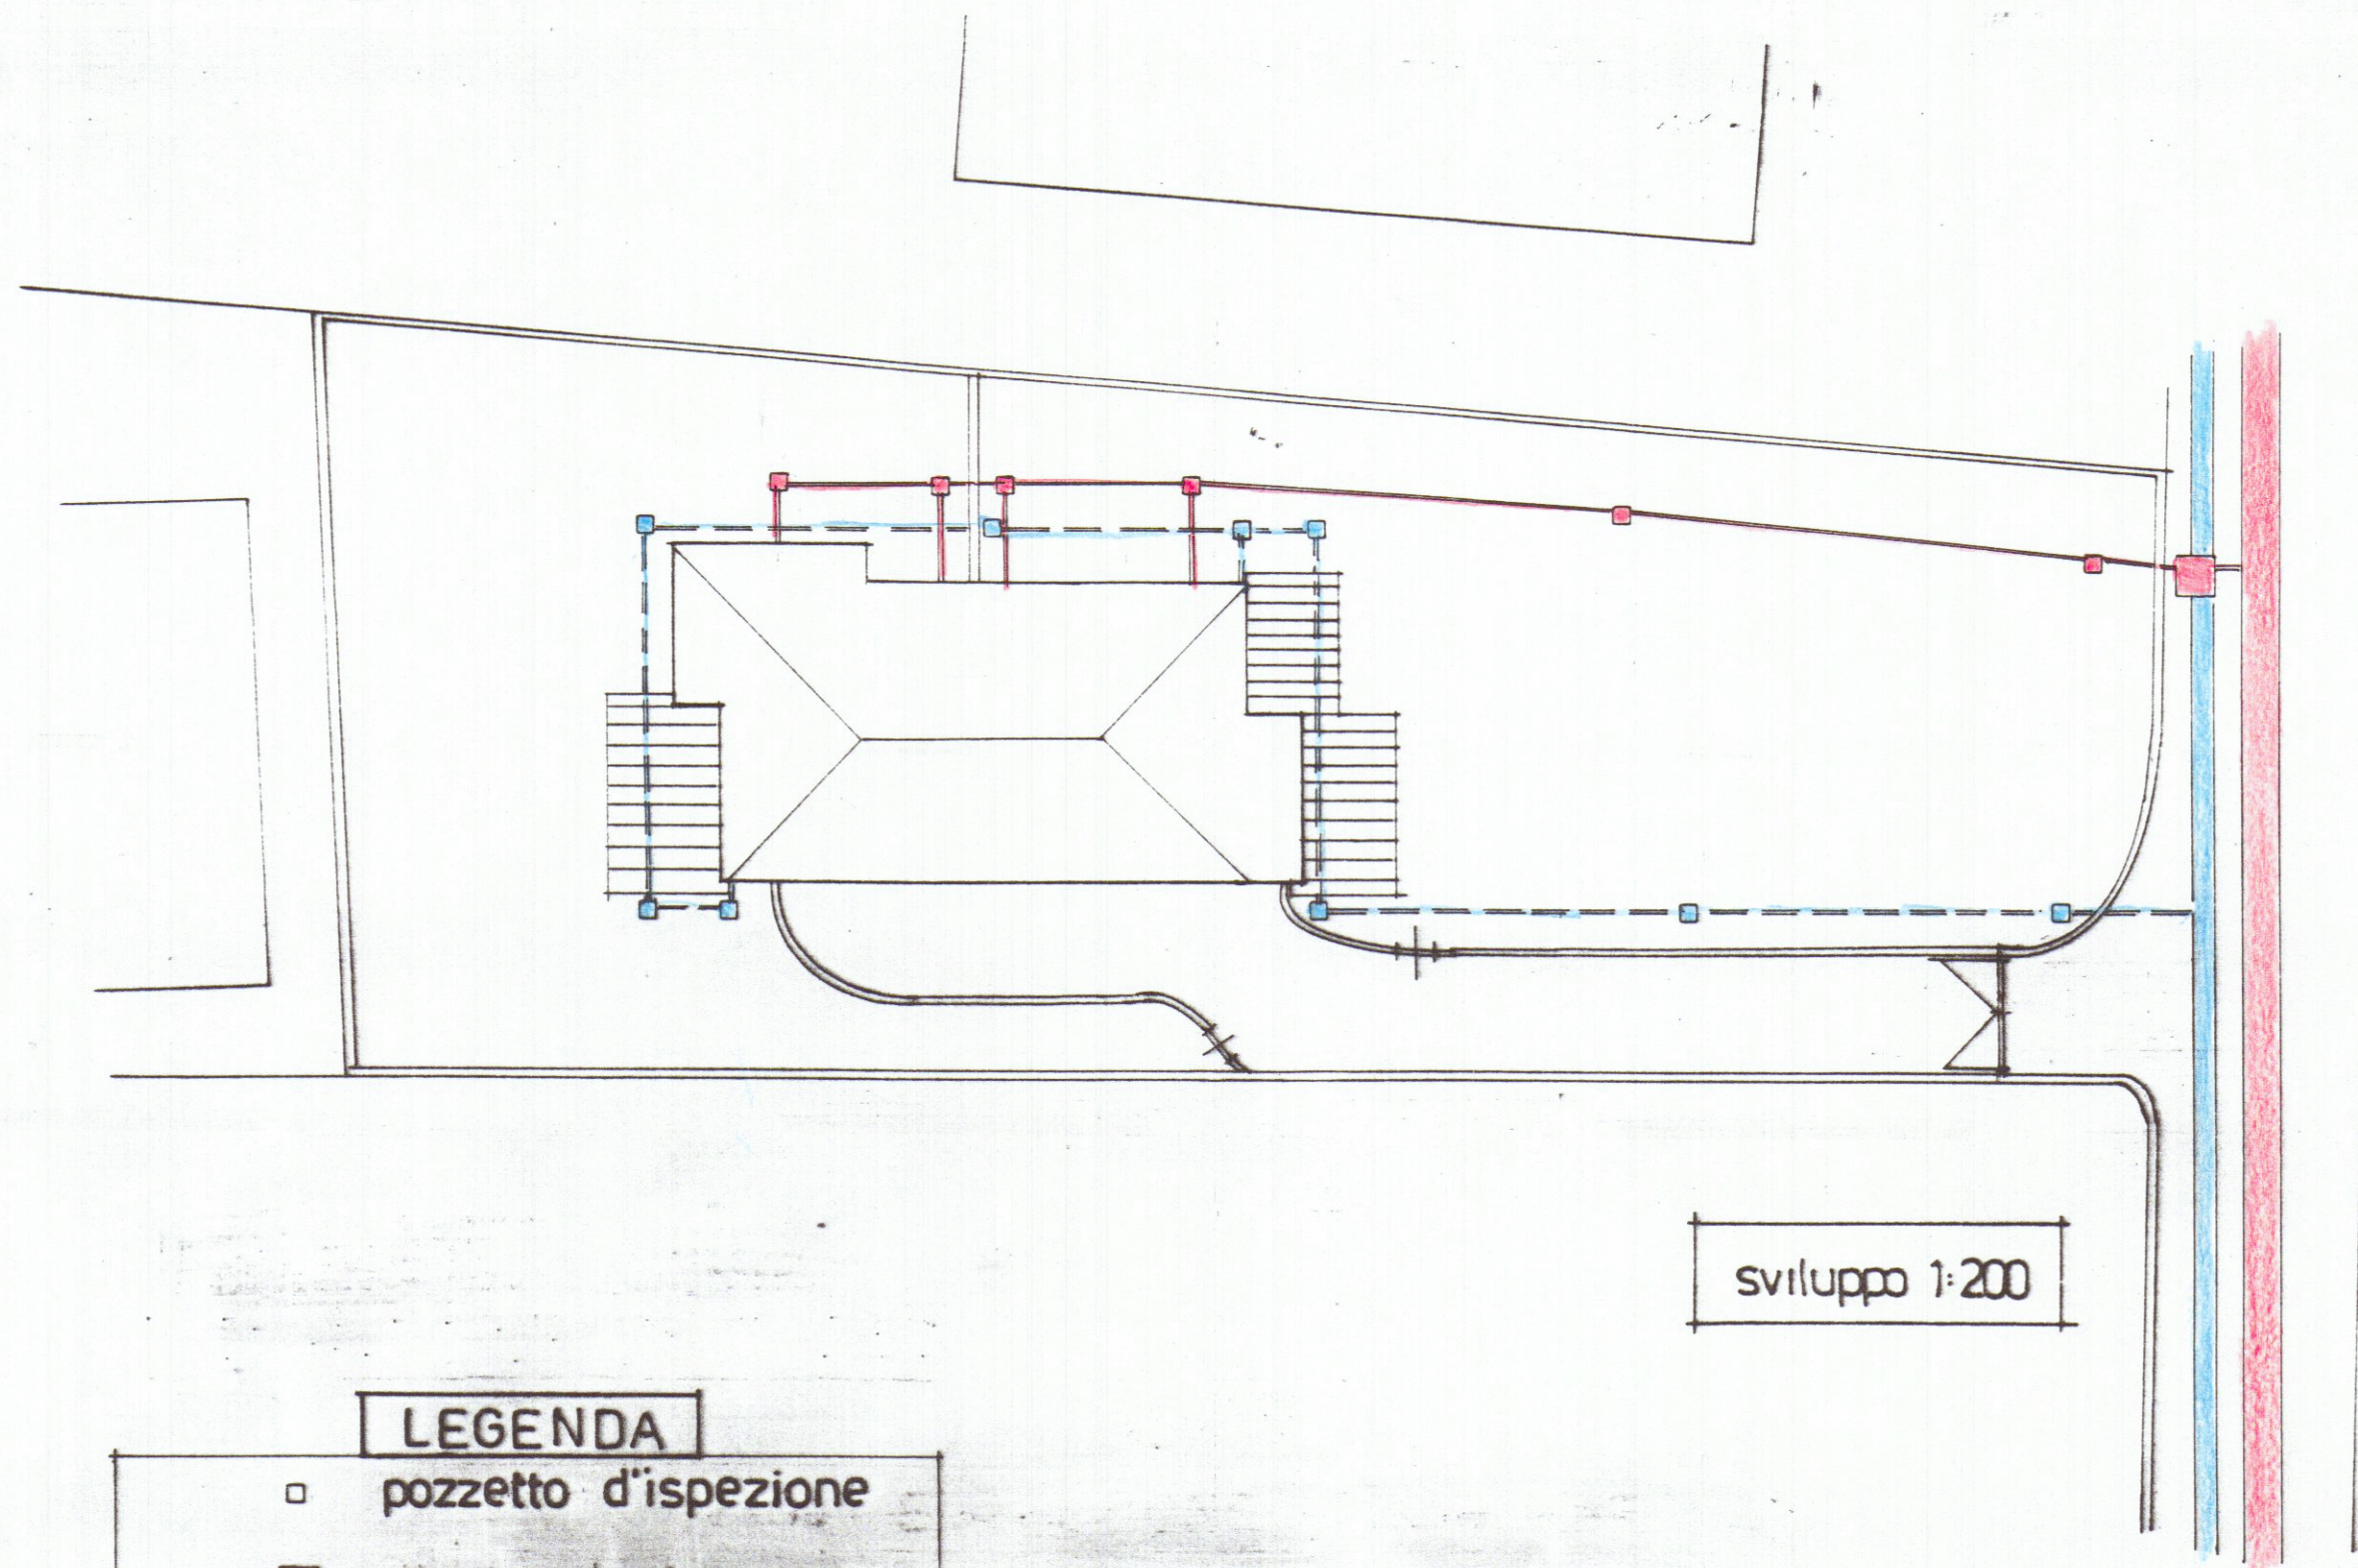

LEGENDA

- pozzetto d'ispezione
- pozzetto sifonato
- collettore acque chiare
- collettore acque nere

il tecnico
Geo. Claudio Marchi