


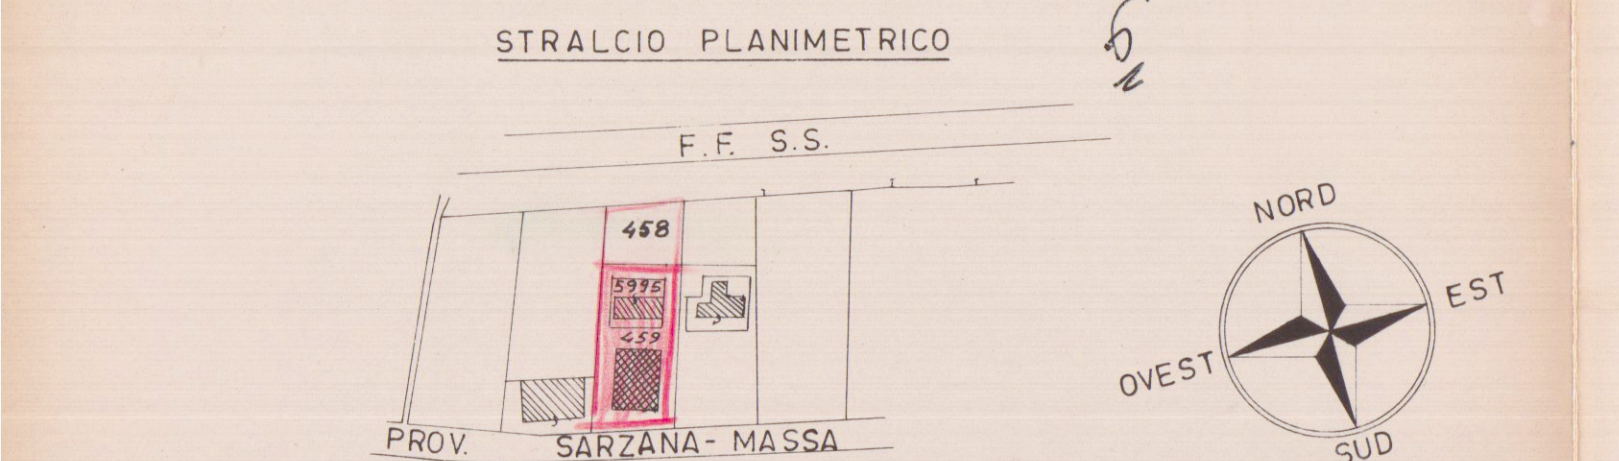

CARRARA Sez. A Fog. 67 scala 1:2000

APPROVATO
26 NOV. 1968
CONTRATTO
N. 214/68
UFFICIO URBANISTICO
COMUNE DI CARRARA
PROV. DI MASSA - C.
9 NOV. 1968

IL PROGETTISTA
(geom. M. Tondini)
PROGETTO
FABBRICATO DI CIVILE ABITAZIONE DA COSTRUI-
SI IN AVENZA VIA AURELIA VECCHIA PER CON-
TO DEI CONIUGI ANTONIOTTI ALDO - MAUCCI FIO-
RELLA.
scala 1:100
DATA 6/11/68

