



PIANO TERRA  
stato sovrapposto

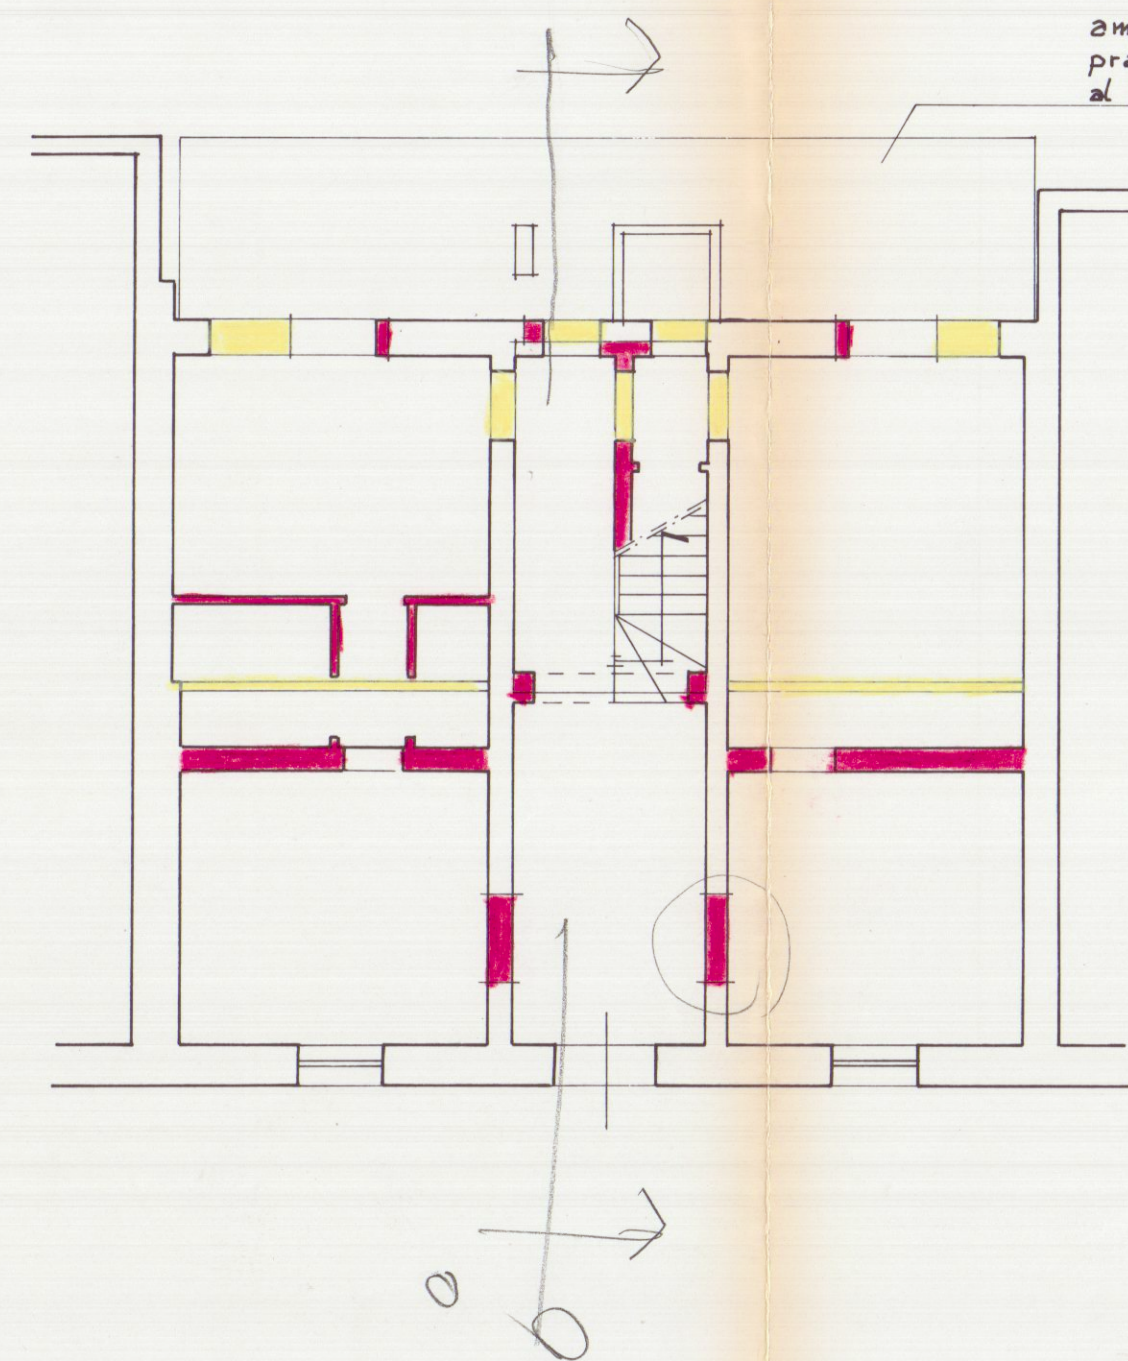


ampliamento in ca.  
pratica depositata al Genio Civile  
al N° 24 del 14.02.1996.


PIANO PRIMO  
stato sovrapposto

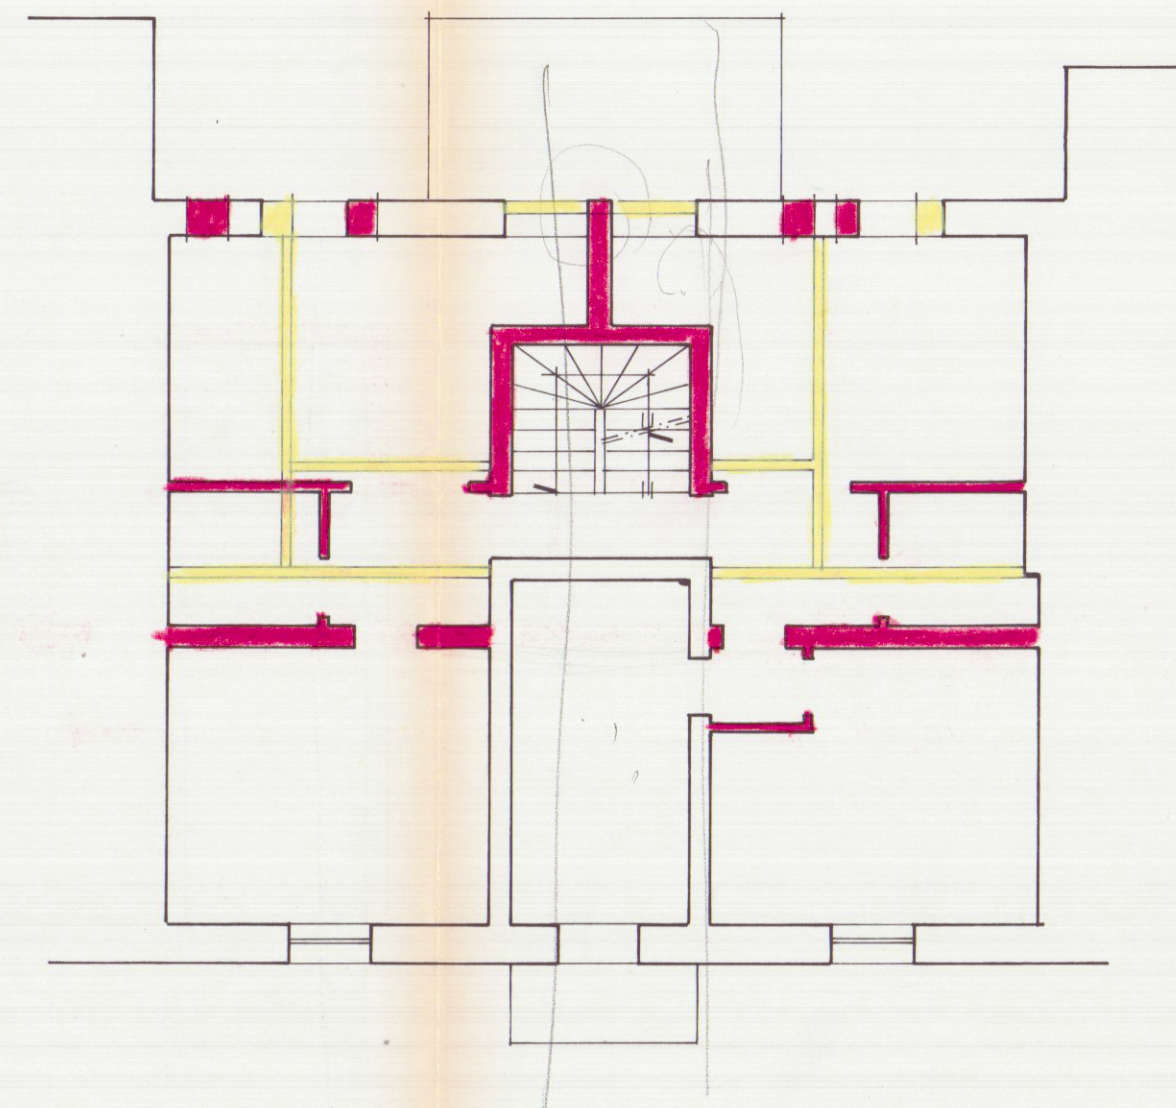

PIANO SOTTOTETTO  
stato sovrapposto

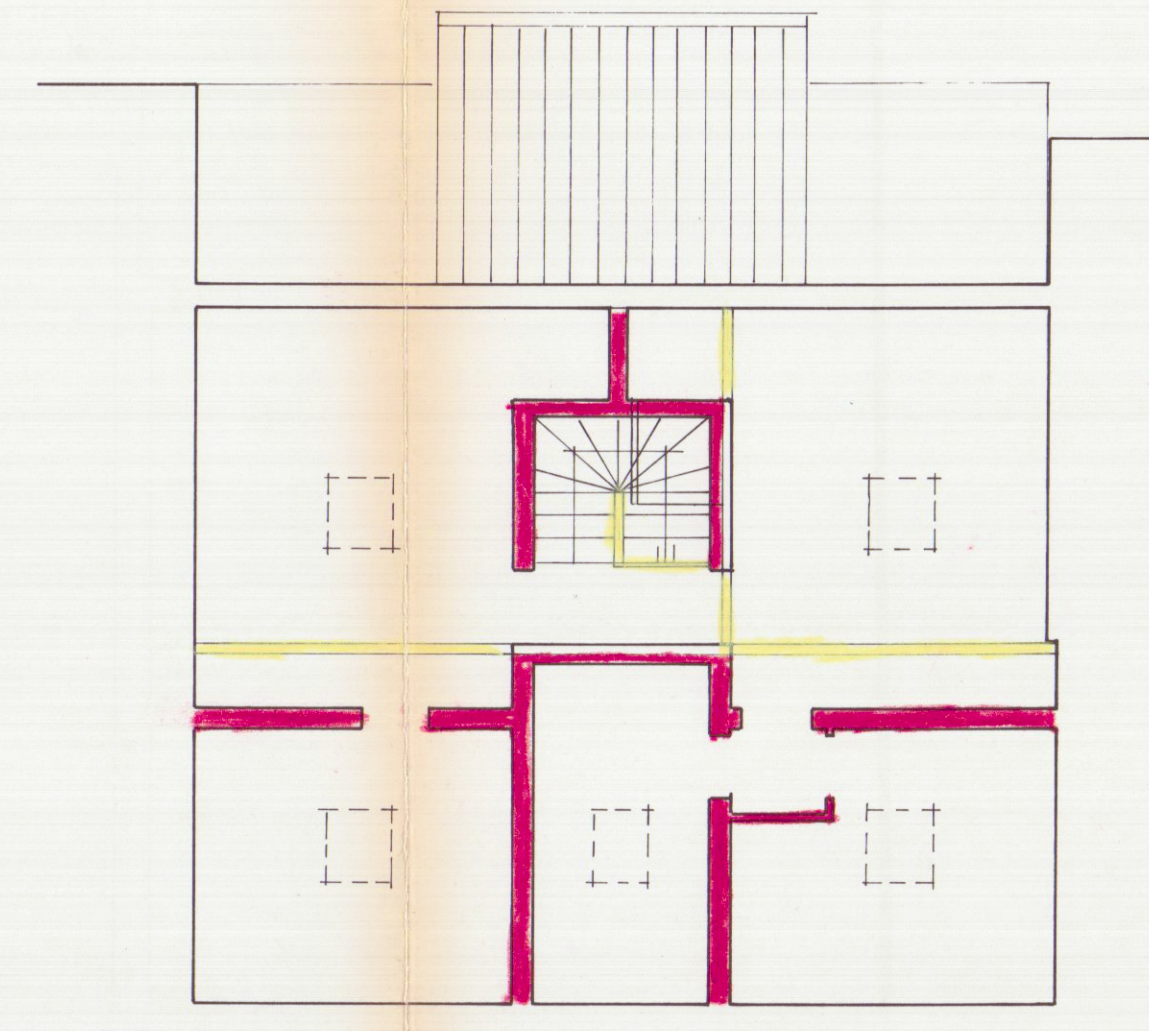

COPERTURA  
stato sovrapposto

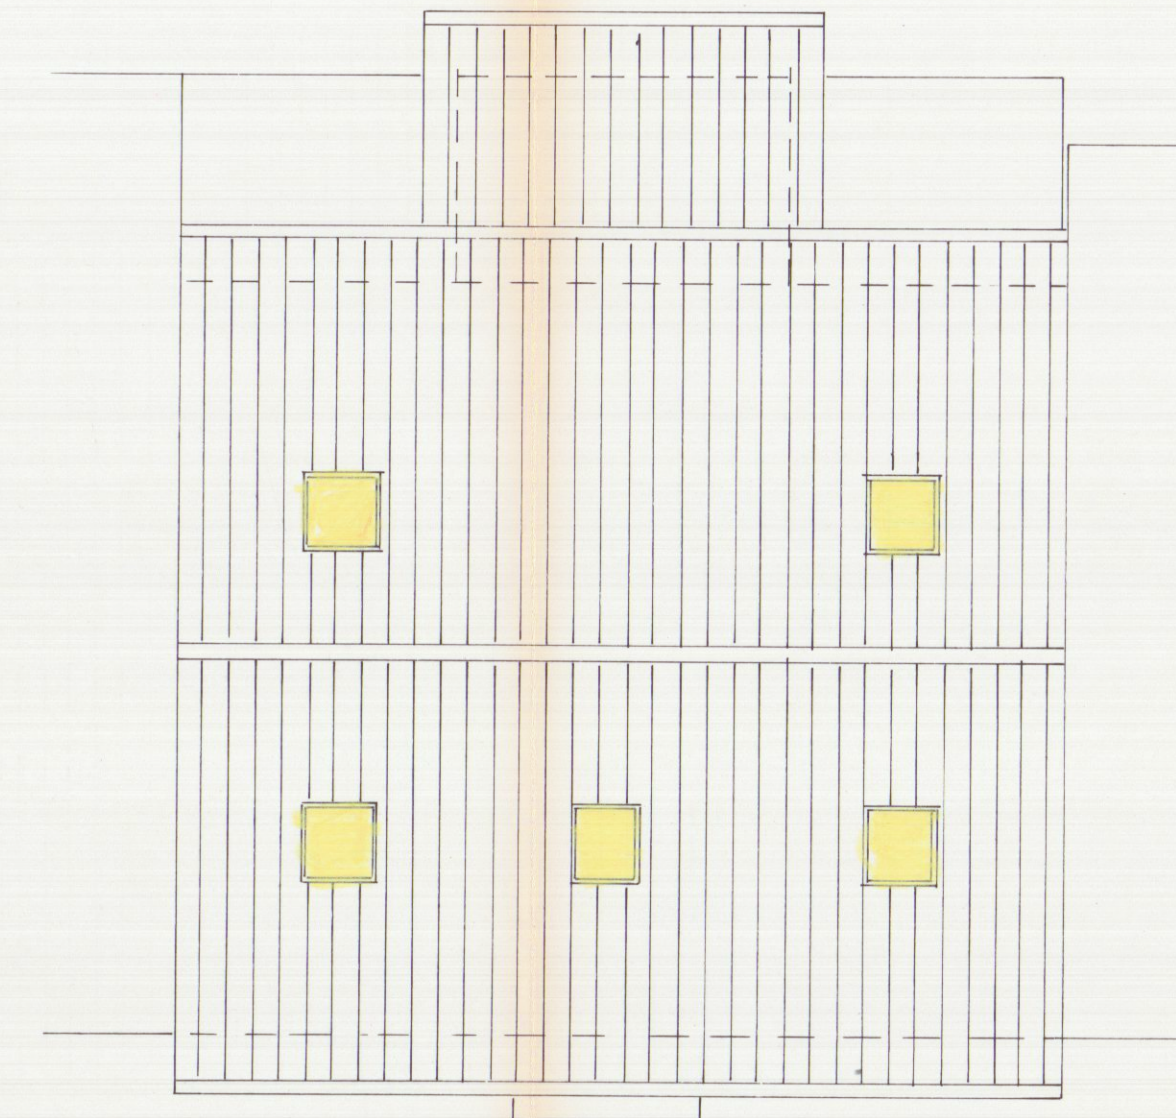

## COMUNE DI CARRARA

COPIA PER IL COMUNE

Variante per miglioramento sismico  
progetto di ristrutturazione ed ampliamento  
fabbricato uso civile abitazione  
(Concessione Edilizia n.296 del 14.11.1995)

Proprietà: Sig.ra Pisani Lida **ROSSI**  
Località: Via Alfio Maggiani 121, Marina di Carrara

*Rossi Lida*

TAVOLA N°2  
Pianta stato sovrapposto  
scala 1:100

REGIONE TOSCANA  
Ufficio del Genio Civile di Massa Carrara

Elaborato allegato alla denuncia presentata  
ai sensi della Legge n. 64/1974 e L.R. n. 88/1982  
Pratica S. n. 656

Massa, li 14.02.1996

Studio di Architettura  
p.zza 2 Giugno, 14 - 54033 CARRARA  
Tel.0585 75415 Fax 75551

arch. Claudio Rocca

