



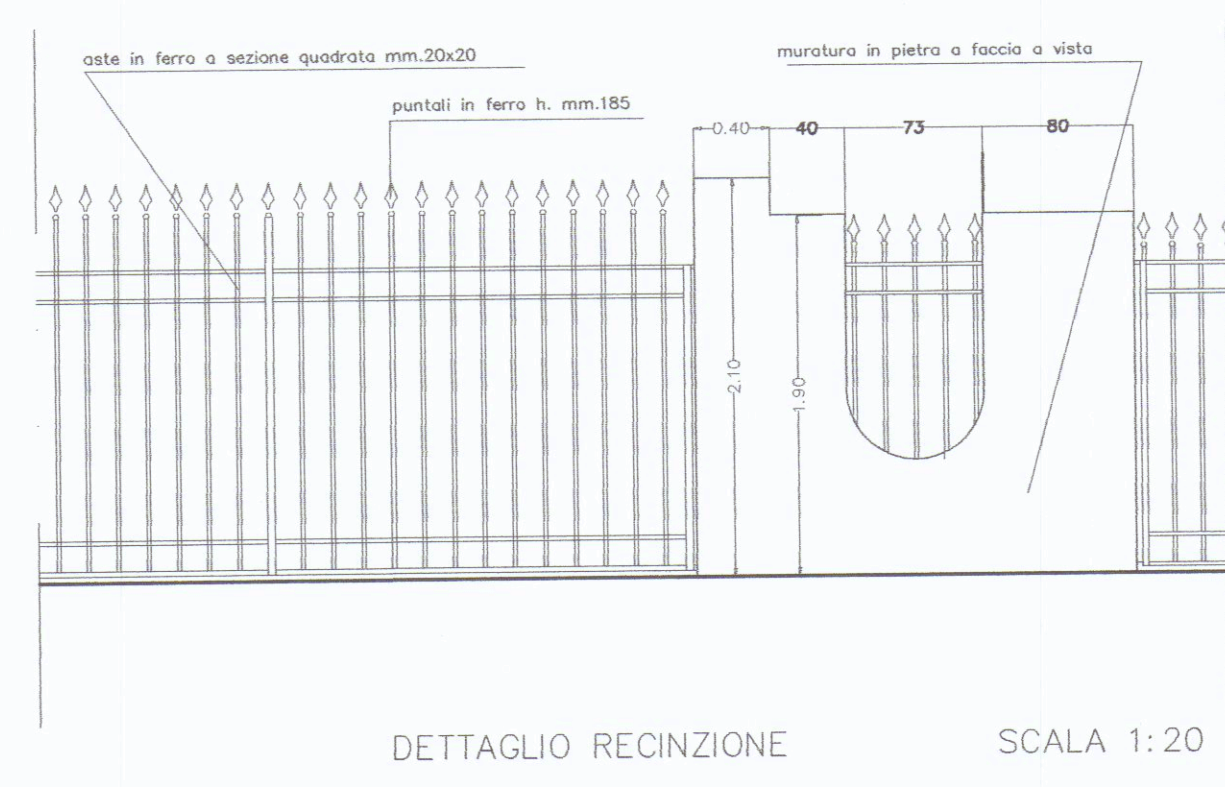

Variante Paesaggistica a
Progetto di ristrutturazione
di unità immobiliare ad uso residenza
e sistemazione esterna

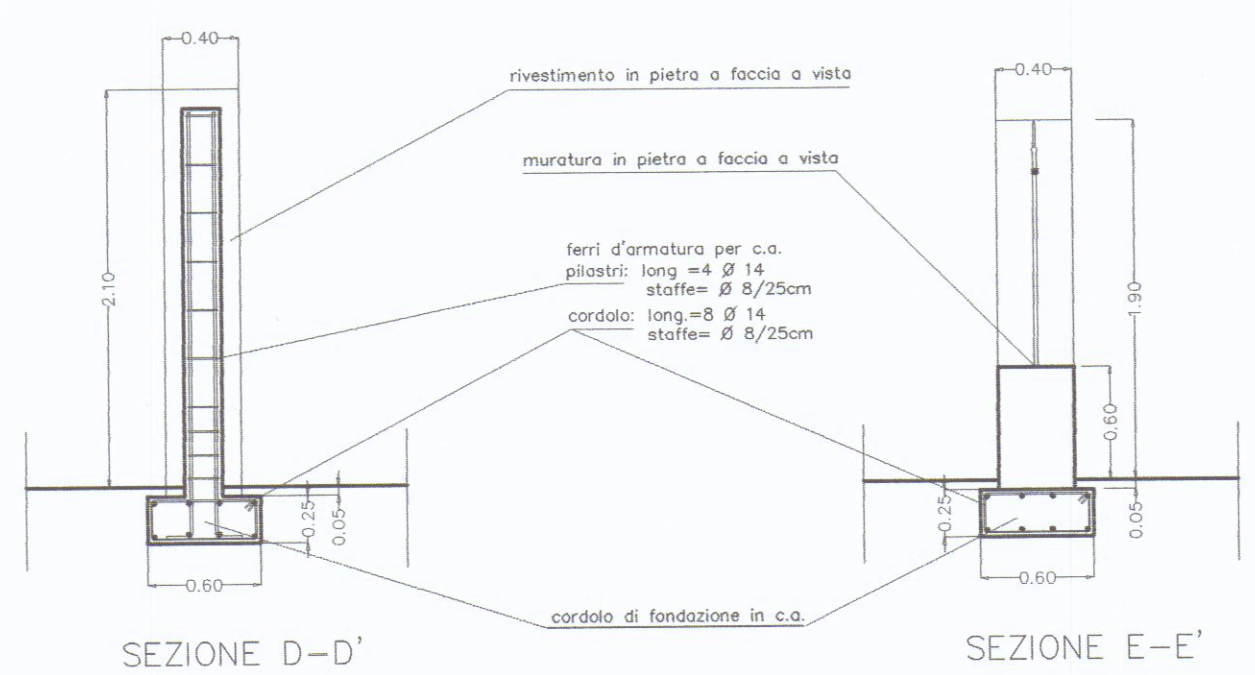

STUDIO TECNICO Dott. Arch. Nicoletta NARDI - 54036 CARRARA - Tel. 0585 786792 -		
Localizzazione	Marina di Carrara - Via Zamenhof 22	
Dati Cat.	Fg. 96 Mappali 112 e 113	
Committente	Sig.ra Iolanda TAVASCI	
Titolo Tavola		Tav. n°
Variante / Prospetti e Sezioni		4
Data dis.	OTTOBRE 2004	Scala 1:100 1:20



PROSPETTO EST




PROSPETTO NORD




PROSPETTO OVEST




PROSPETTO SUD

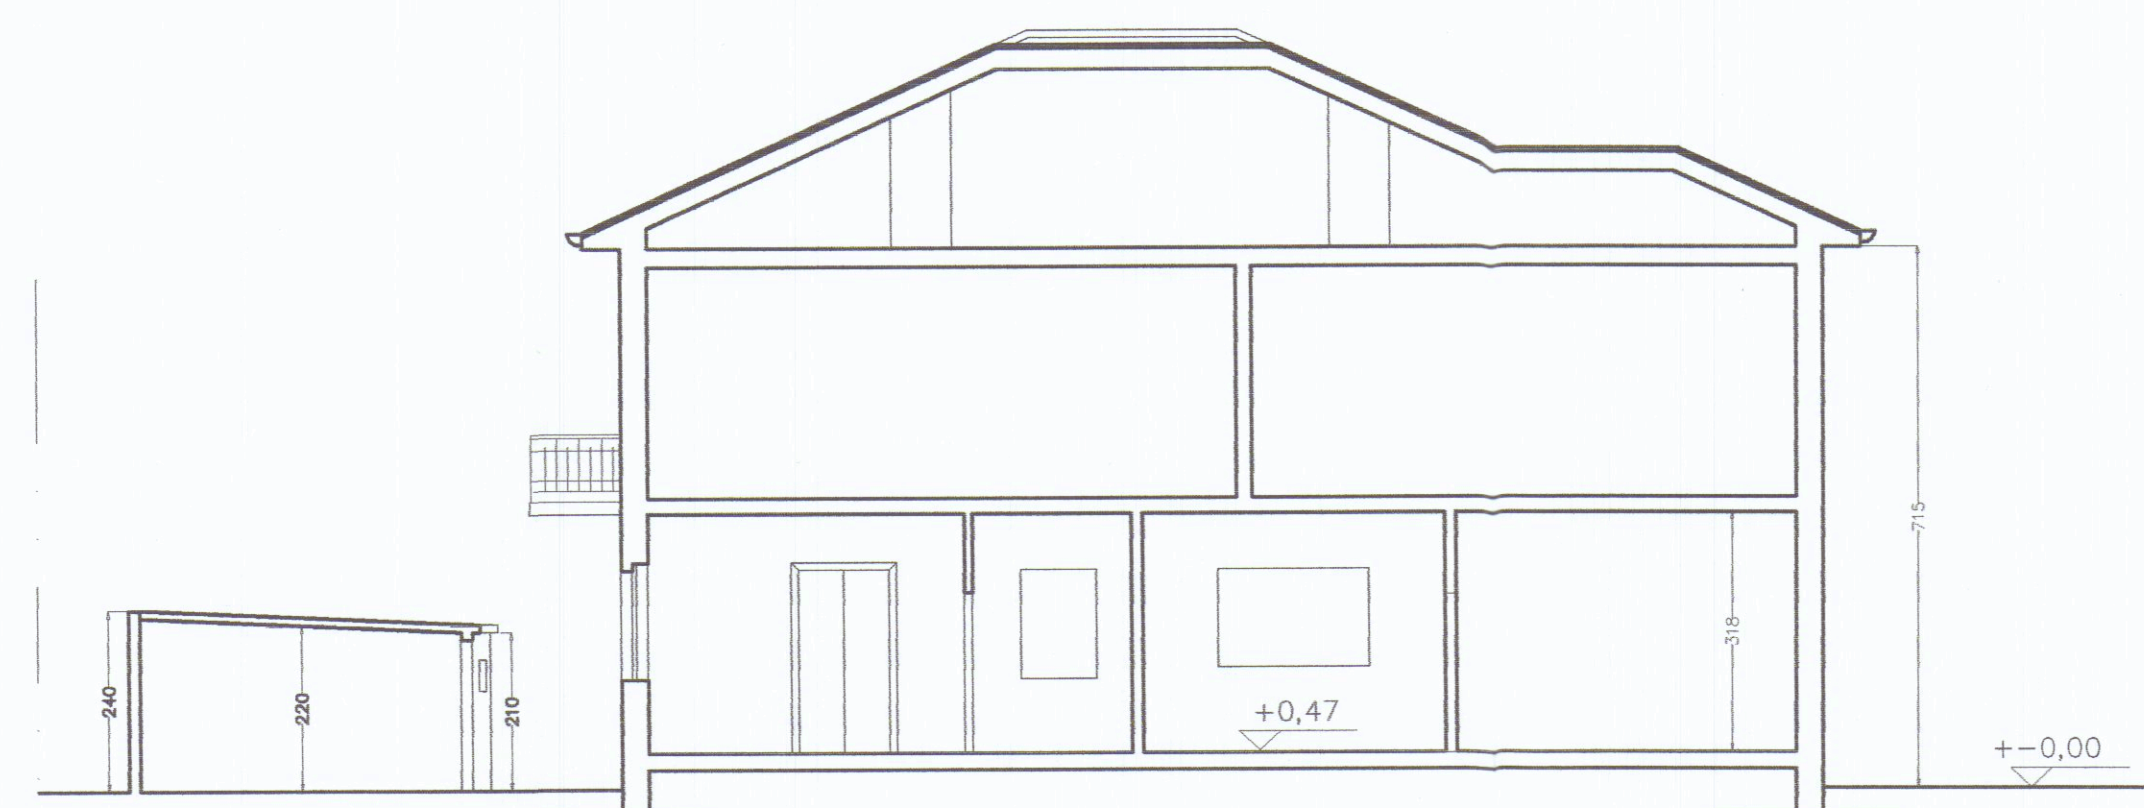


SEZIONE A-A'

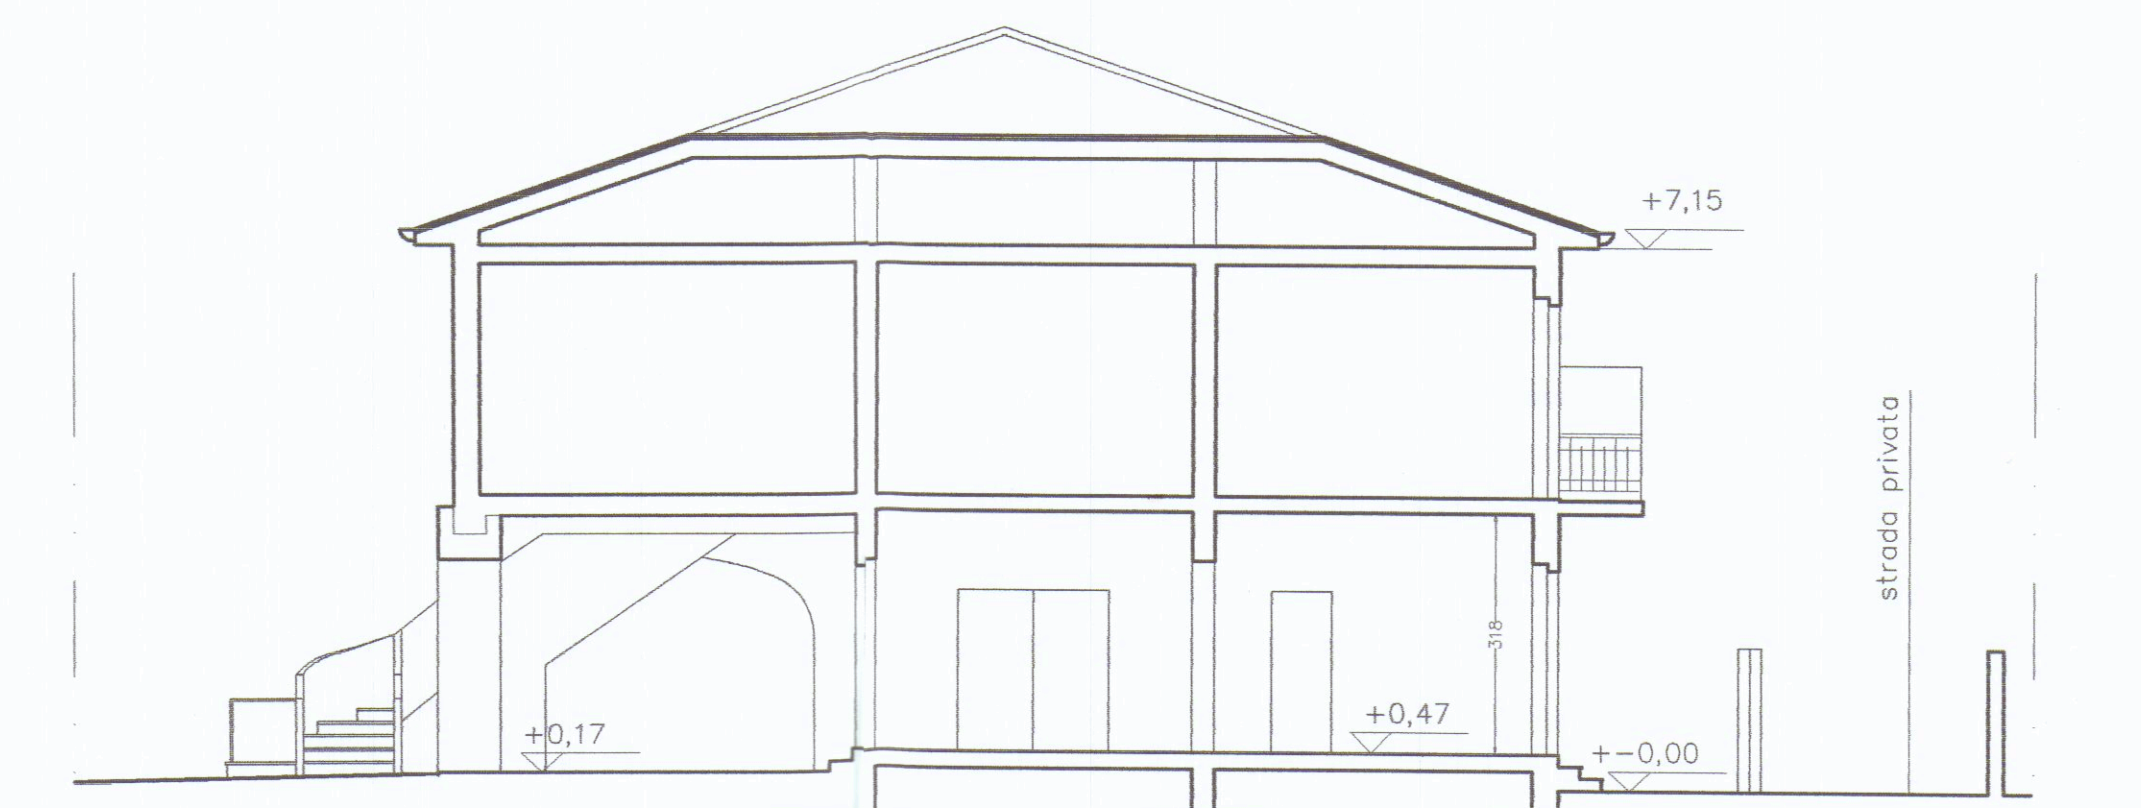

SEZIONE B-B'

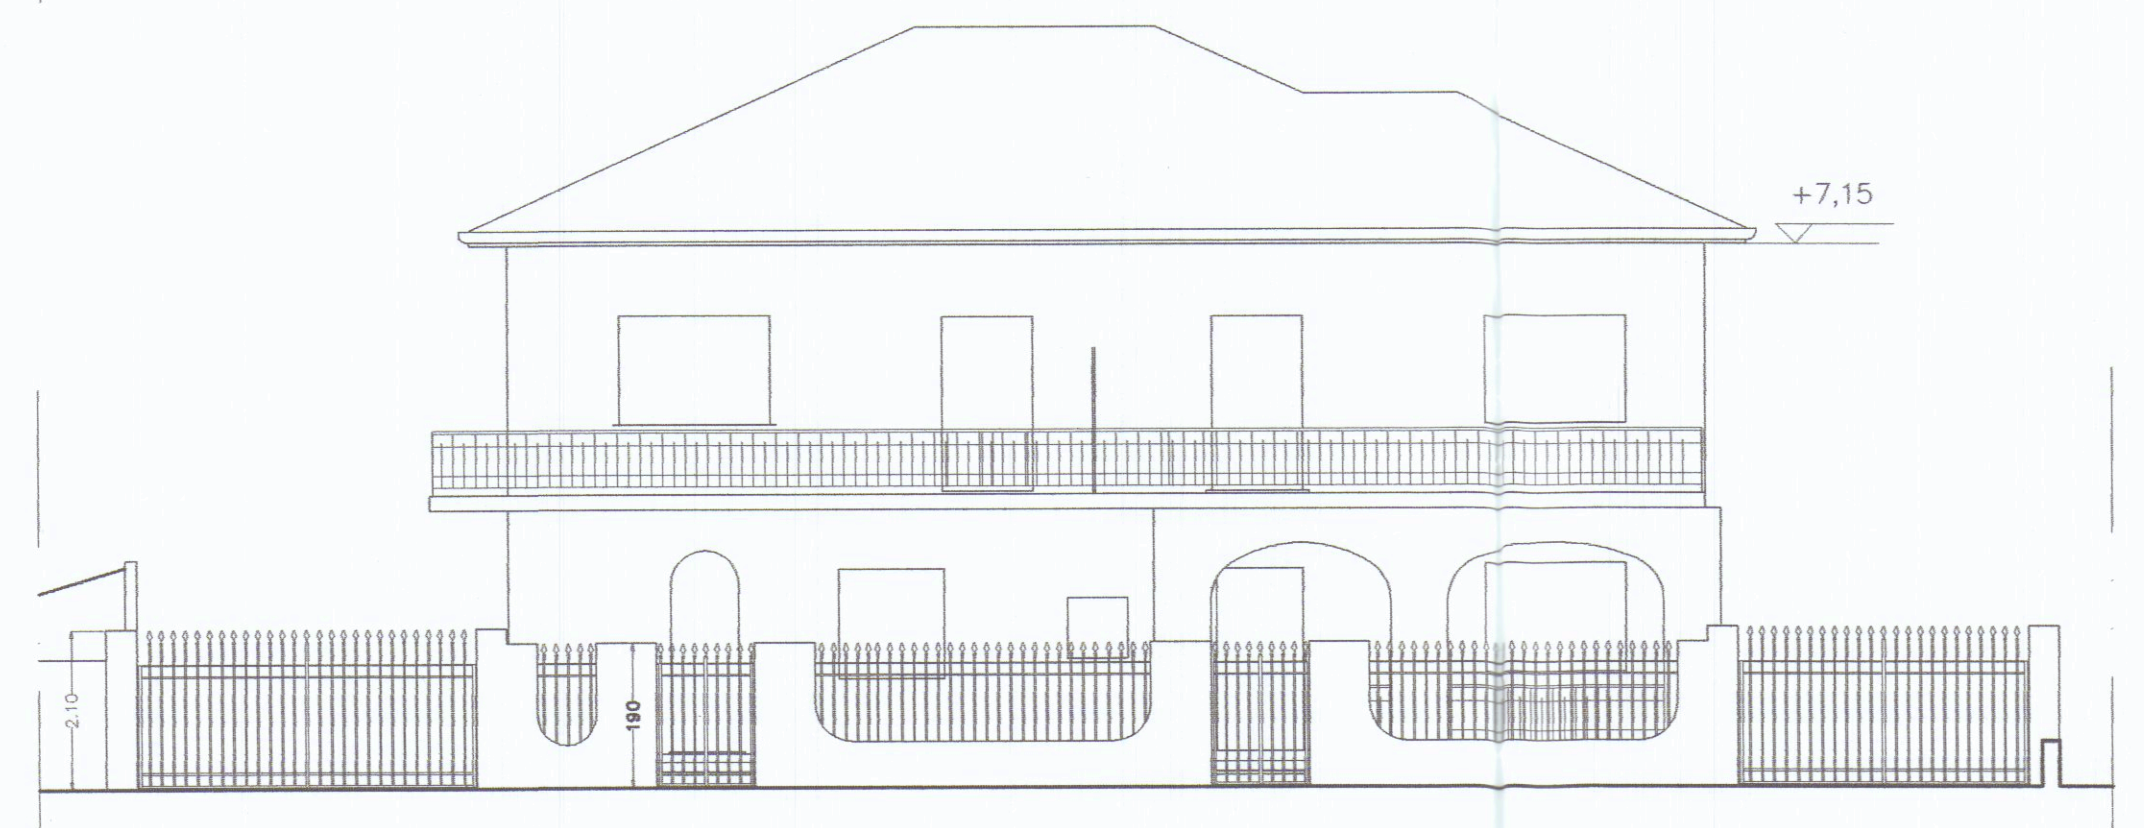

PROSPETTO RECINZIONE

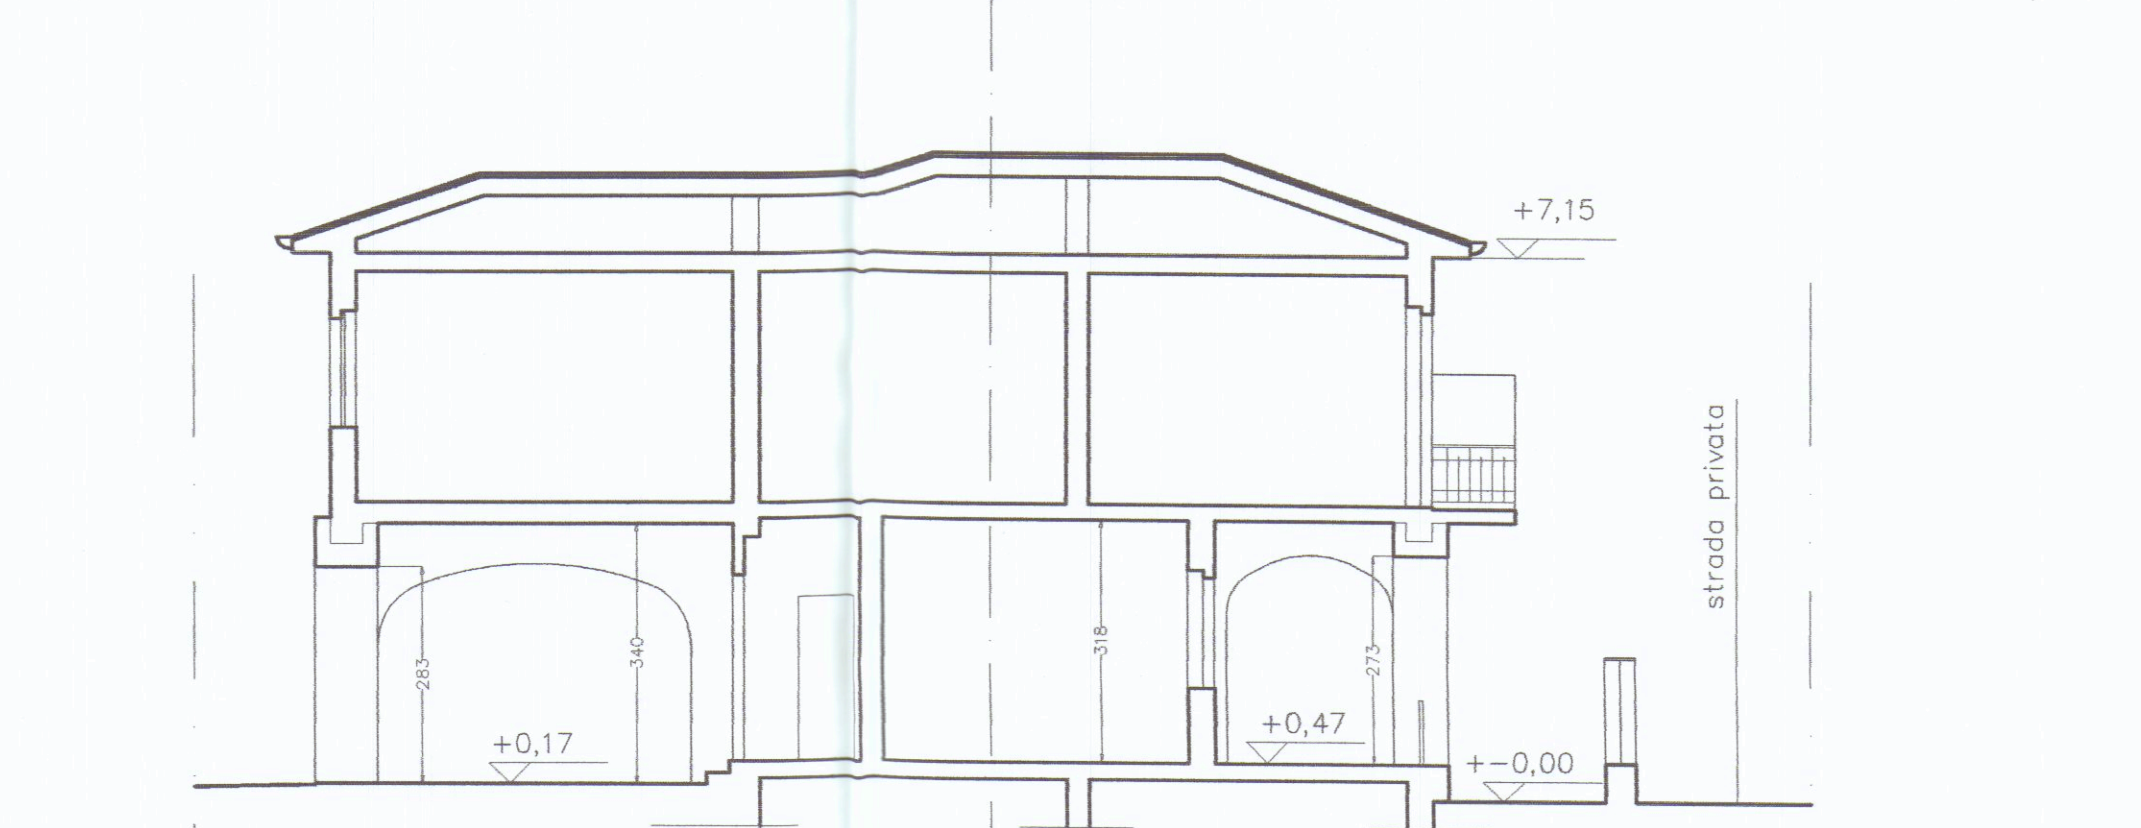

SEZIONE C-C'