

06 OTT 1995
BIS-A
PROGETTO
 DI UN FABBRICATO DI CIVILE ABITAZIONE
 DA EDIFICARSI IN VIA CAVAIOLA
 LOCALITA' FOLLONE - ARDERA

PROPRIETA' Loc. COVETTA S.r.l.
 IL PROGETTISTA: Dott. Arch. Attilio Nomi






DIANTE SCALA 1:8100

APPROVATO



COVETTA S.r.l.
 P.I. 0119740016
 CAMMINAZIONE

AGENZIA USI II. DI MASSA E CARARA
 U.O. DI INGEGNERIA PUBBLICA
 Ai sensi dell'art. 29 del TU, L.L. S.S.
 si esprime PARERE FAVOREVOLE
 il 27/05/1995
 per l'approvazione del presente
 progetto
 Il Funzionario Medico

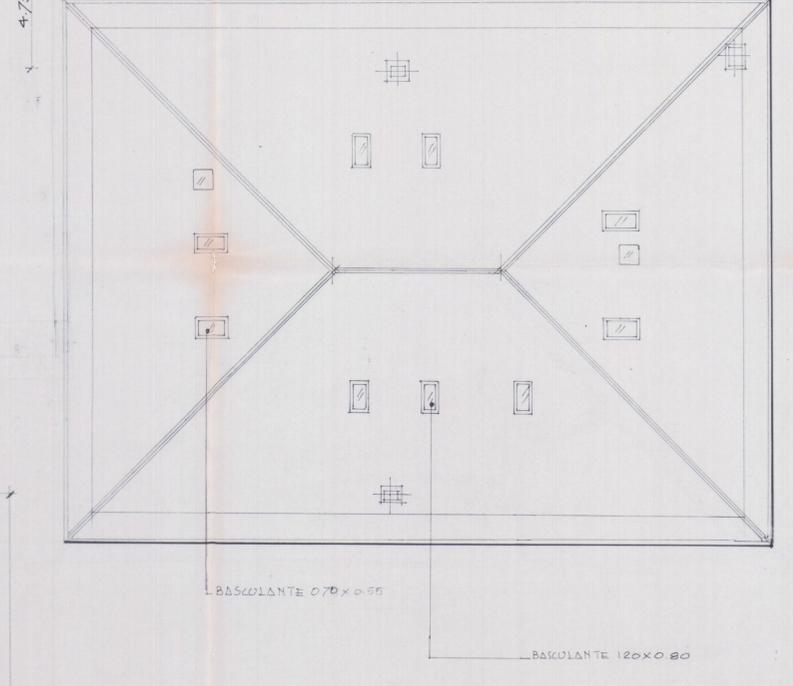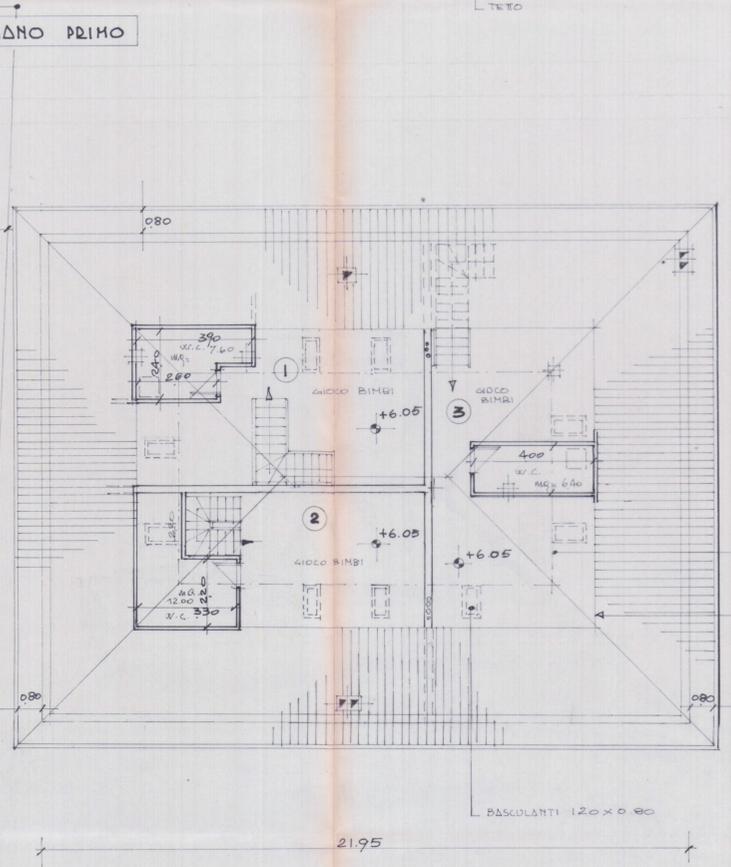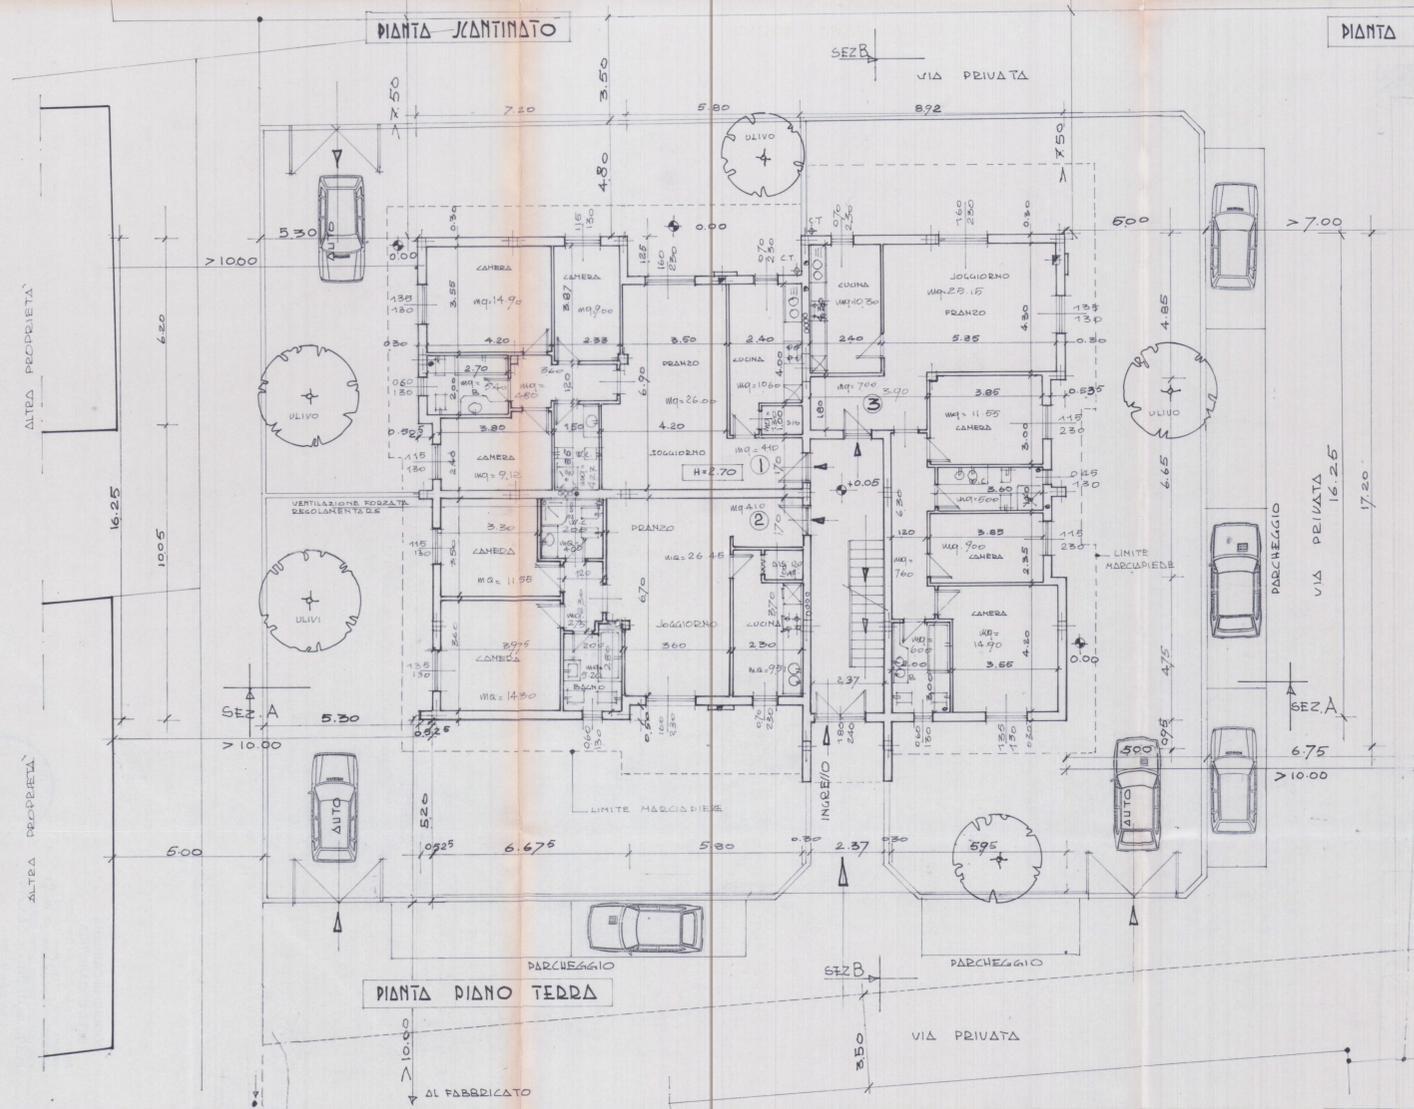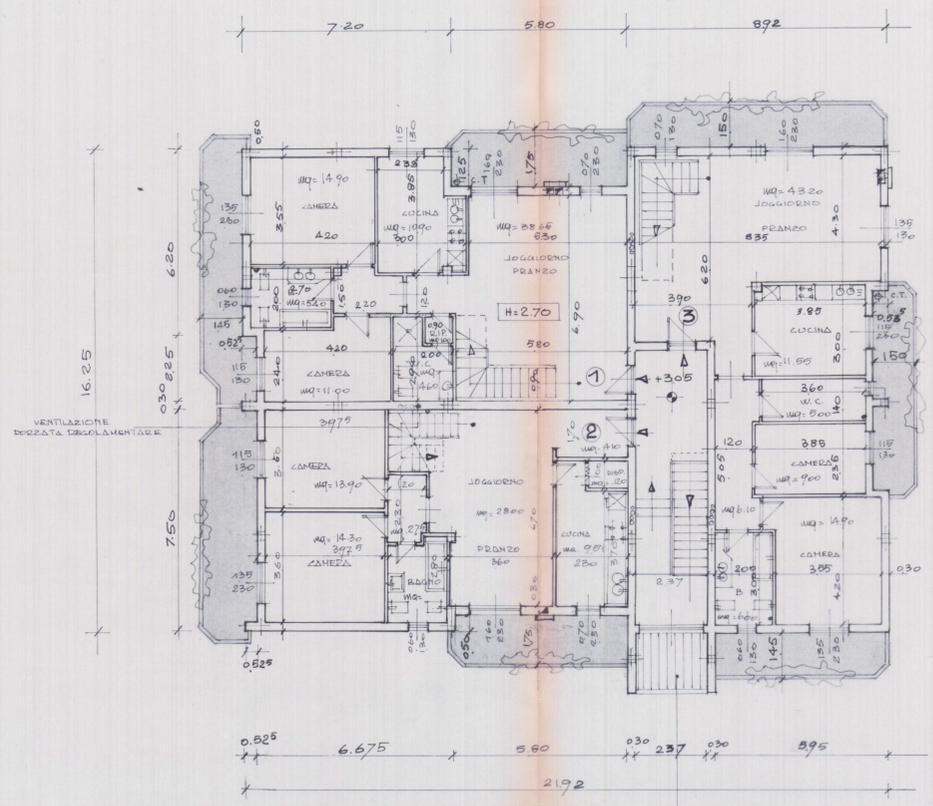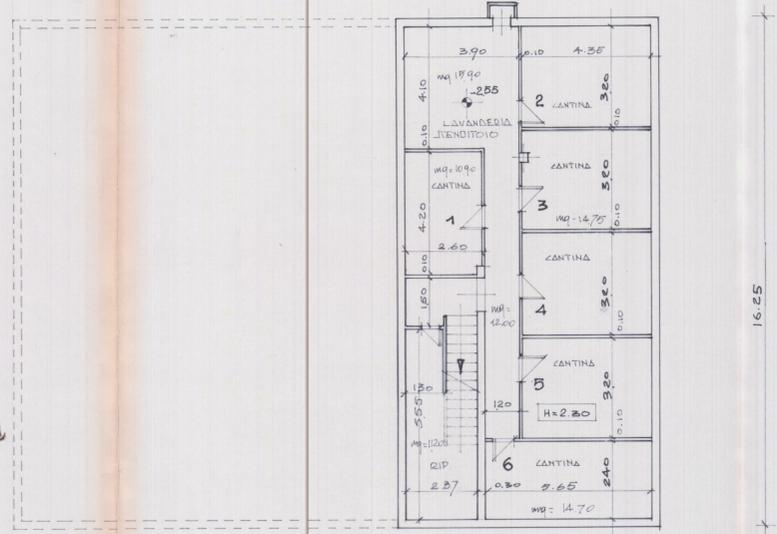

PIANTA TOTOTETTO