DOTT. FRANCO MENCONI - ARCHITETTO
CARRARA - Via M. D'Azeglio, 3 - Tel. 70535

proprietario "PENSIONE ANNA" DI

costruttore CARAMASCHI GIUSEPPE E BIANCHI NORINA

opera RISTRUTTURAZIONE VARIANTE

oggetto PIANTE

Tav. N° 1

data 29-1-82

scala 1:100

6 FEB 1982

MARCA DA BOLLO
LIRE 500

VARIANTE

ORDINE DEGLI ARCHITETTI DI MASSA-CARRARA
dott. arch. MENCONI FRANCO 42
Cod. Fisc. MNC FNC 27P20 B832F

APPROVATO
14 GIU. 1982

CONTROLLATO
IL TECNICO

VARIANTE
Approvato dal Sindaco alle condizioni della concessione edilizia originaria
n. 419 del 24 OTT. 1981
CARRARA, li 14 GIU. 1982

L' INGEGNERE CAPO

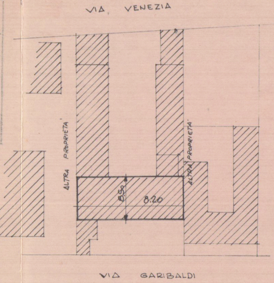
VIA VENEZIA
ALTRA PROPRIETA'
ALTRA PROPRIETA'
8.50
8.20
VIA GARIBALDI

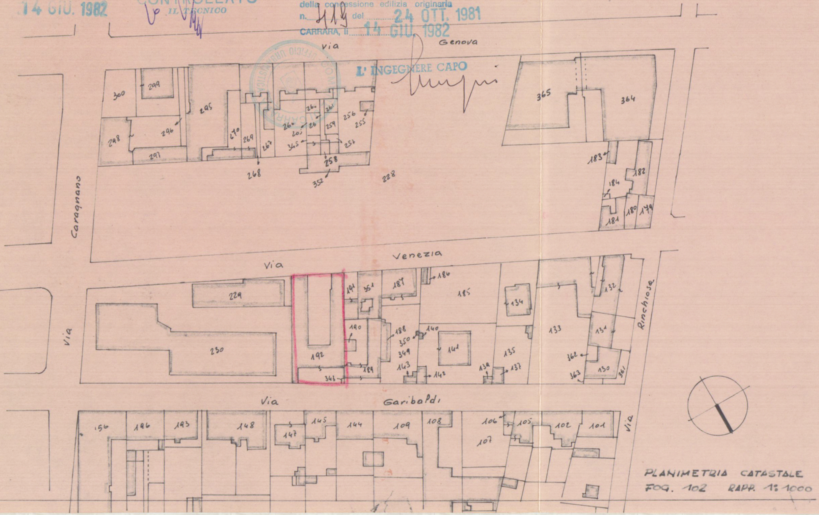
via Genova
Caragnano
300
299
295
296
298
297
270
269
267
268
264
261
256
255
260
26
259
257
345
258
352
228
365
364
183
182
184
181
180
179
via Venezia
229
230
192
343
191
351
187
186
185
134
132
190
188
350
349
143
140
141
142
189
135
139
137
133
131
362
363
130
361
Rinchiosa
via
via Garibaldi
156
196
193
148
147
145
144
109
108
106
105
102
101
107
via

PLANIMETRIA CATASTALE
FOG. 102 RAPP. 1:1000

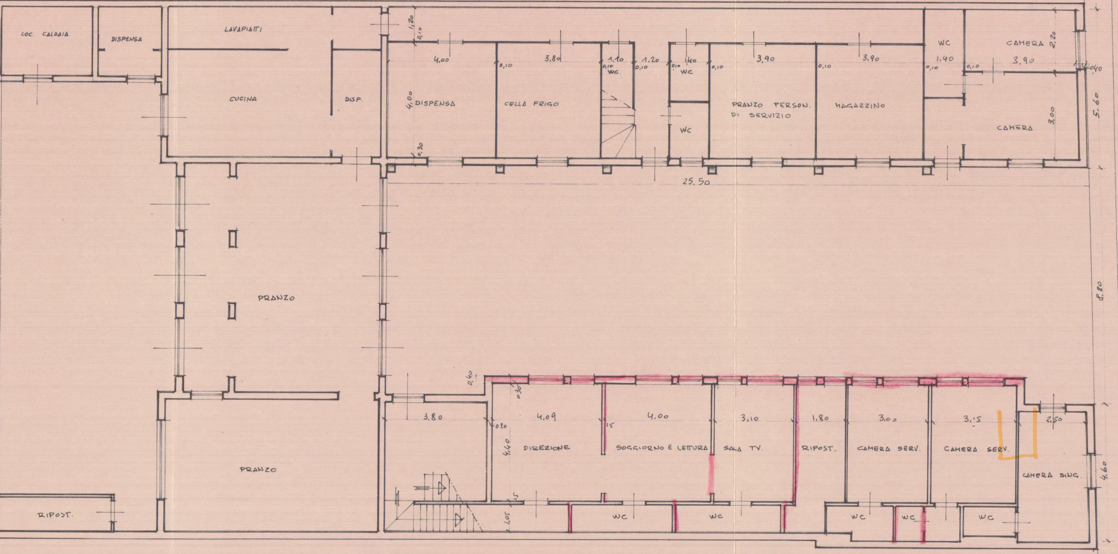
LOC. CALDAIA
DISPENSA
LAVAPIATTI
CUCINA
DISP.
1,20
0,10
4,00
0,10
3,80
0,10
1,10
WC.
0,10
1,20
0,10
1,40
WC
0,10
3,90
0,10
3,90
WC
0,10
1,40
0,10
3,90
CAMERA
2,20
0,40
4,00
DISPENSA
CELLA FRIGO
PRANZO PERSON.
DI SERVIZIO
MAGAZZINO
WC
CAMERA
3,00
5,60
0,30
25,50
PRANZO
8,80
0,40
0,30
3,80
4,09
4,00
3,10
1,80
3,00
3,15
2,50
0,20
15
4,40
DIREZIONE
SOGGIORNO E LETTURA
SALA TV.
RIPOST.
CAMERA SERV.
CAMERA SERV.
CAMERA SING.
4,60
15
PRANZO
RIPOST.
1,05
WC
WC
WC
WC
WC

PIANO TERRA

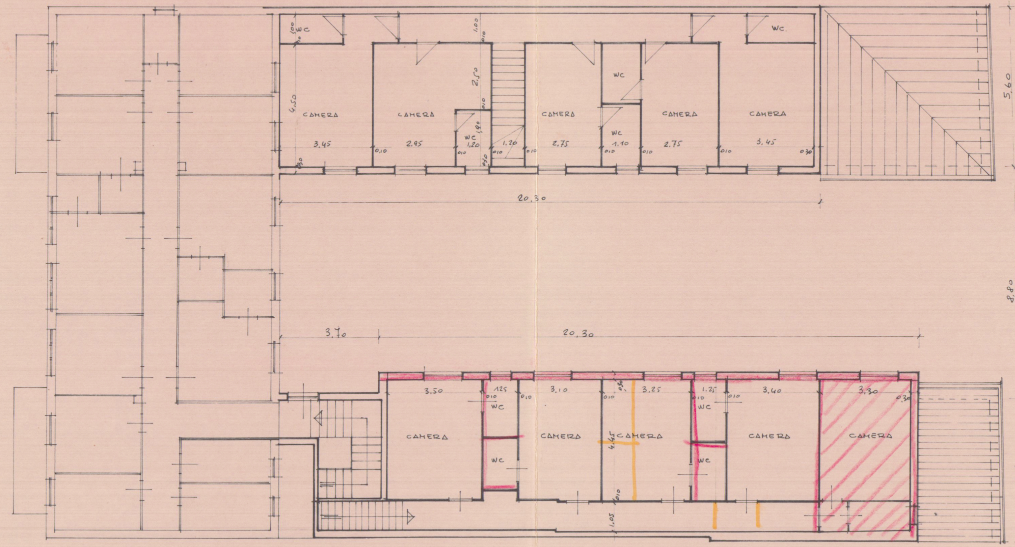
WC
1,00
0,10
4,50
CAMERA
3,45
0,30
CAMERA
2,50
0,10
1,90
WC
2,95
0,10
1,20
0,10
1,00
0,10
0,10
1,20
0,10
CAMERA
2,75
WC
WC
1,10
0,10
CAMERA
2,75
0,10
WC.
CAMERA
3,45
0,10
0,30
5,60
20,30
8,80
3,70
20,30
3,50
CAMERA
1,25
0,10
WC
WC
3,10
0,10
CAMERA
3,25
0,10
0,30
4,65
CAMERA
0,10
1,25
0,10
WC
WC
3,40
0,10
CAMERA
3,30
0,30
CAMERA
1,05
4,60

PIANO PRIMO

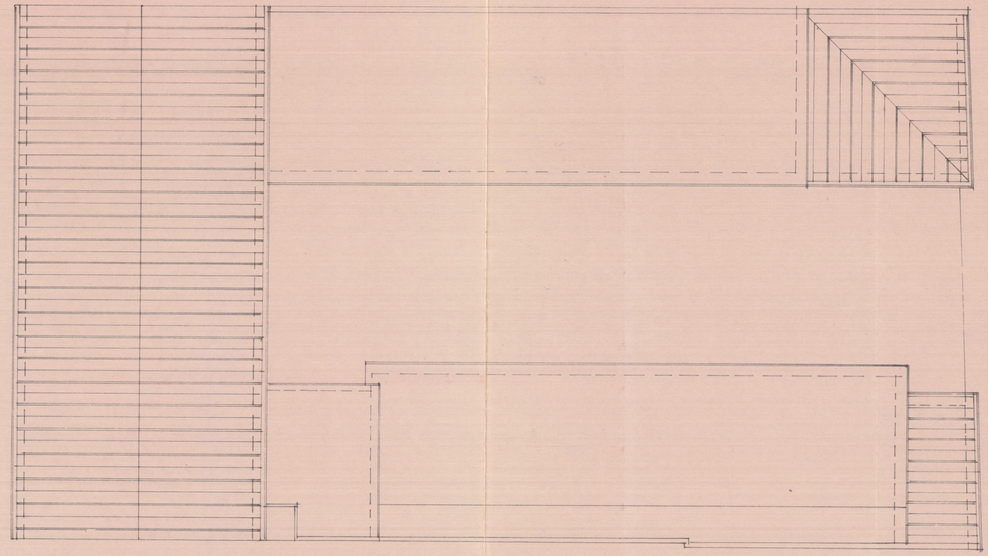

PIANTA COPERTURA