F 4 GEN. 1968

2 SOLUZIONE

CADDADA
BENZA
VALLE XX SETEMBRE

PROGETTO PER LA COSTRUZIONE DI EDIFICIO AD USO DI CIVILE ABITAZIONE E COMMERCIO.

PROPRIETA' : DANTE BIAGI

TAVOLA N° 3

PIANTA PIANO TIPO, ATTICO E SCANTINATO

SCALA 1:100

FABBRICATO: C

DR. ARCH. BETTINI GIULIANO

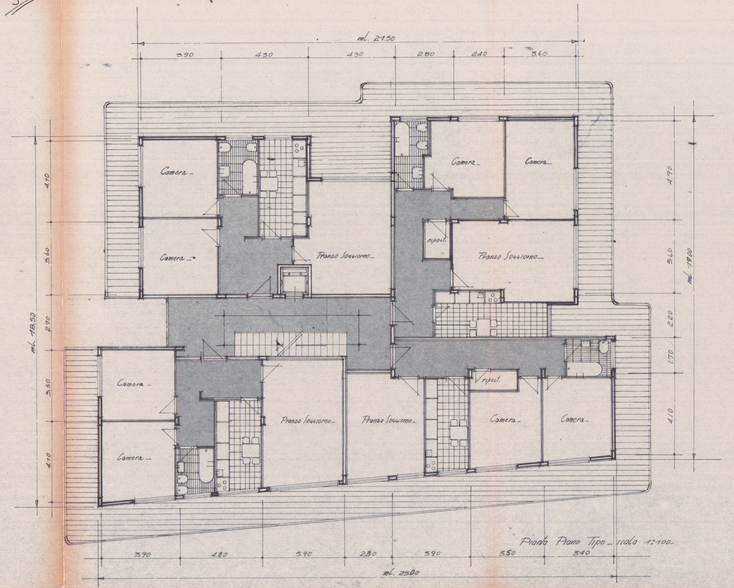

Pianta Piano Tipo - scala 1:100

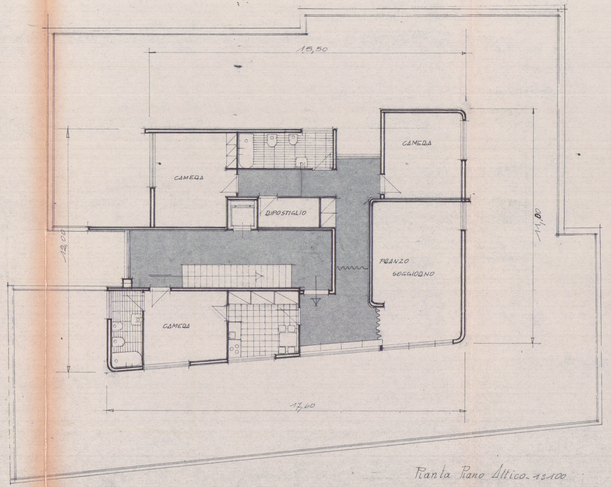

Pianta Piano Attico - 1:100

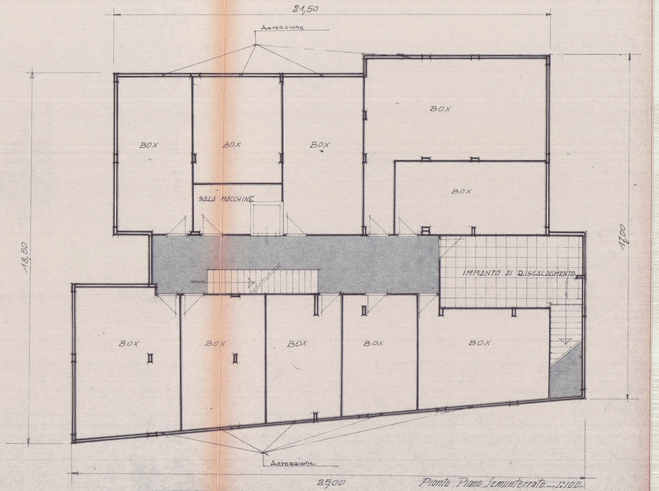

Pianta Piano Seminterrato - scala