TAV. n. 2 DI PROGETTO - PLANIMETRIE

STUDIO DANI CARRARA
VIA ESEDRA N. 14 TEL. 6688 - 74 100

FABB. B

PROGETTO DI CASE ABBINATE
IN COMUNE DI CARRARA - LOC. AVENZA
PER CONTO DELLA DITTA: DOTT. PEDRONI MENCONI FLAVIANO

SCALA 1:2000 1:500 1:100

14 OCT 1980

SOSPESO

1 SOLUZIONE

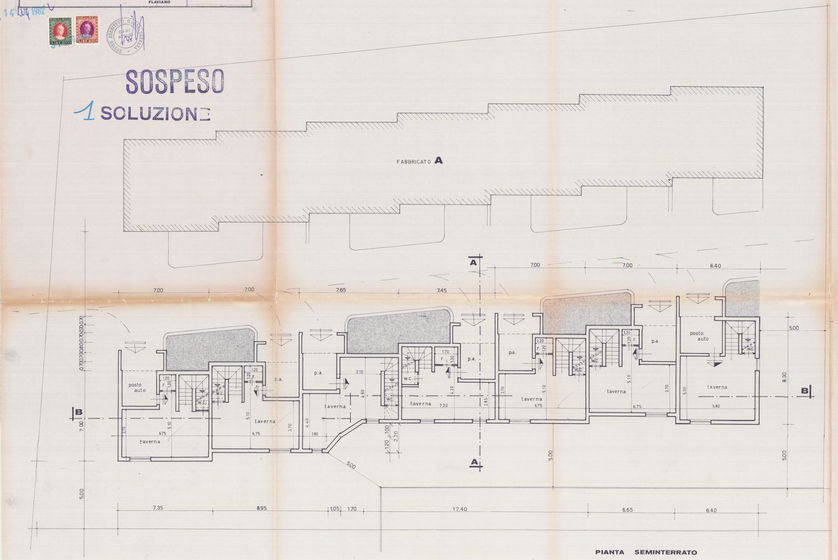

PIANTA SEMINTERRATO

PIANTA PIANO TERRA

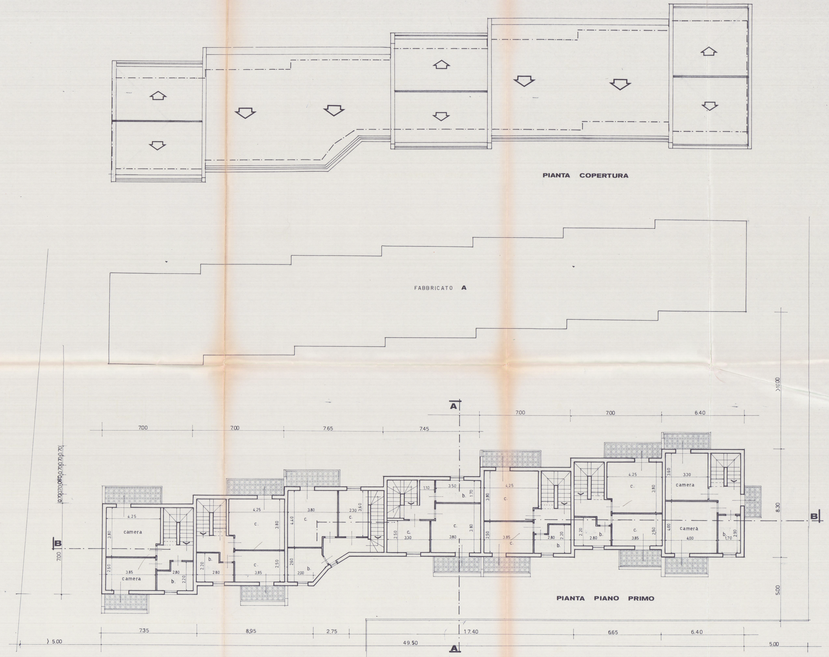

PIANTA COPERTURA

PIANTA PIANO PRIMO