

STUDIO TECNICO
FIASCHI GEOM. GUIDO

VIA G. ULIVI 19/A CARRARA
TEL/FAX 0585.77.93.25

Elaborati grafici relativi a richiesta in sanatoria art. 13 lex 47/85 per demolizione serbatoi metallici e modifiche fabbricato uso uffici posti all'interno di un compendio immobiliare in Comune di Carrara (MS) Via Antica Massa Avenza n. 41

Dati U.T.E. FOG. 94 MAPP.LI 319 863

Committente: EMILIO ISOPPI & CO. SRL

DATI TAVOLA: PLANIMETRIA D'INSIEME
STRALCIO U.T.E.

TAVOLA N. 1

STATO PRECEDENTE INTERVENTI SCALA 1:200


SANATORIA

01/09/98



APPROVATO


COMUNE DI CARRARA
SETT. URBANISTICA
Approvato dal Sindaco...
22/09/98
27/12/99
elab. grafico di cui alla Comm. Edilizia
del 18/2/99 Tav. n° 113
L' Istruttore Tecnico
Marchetti

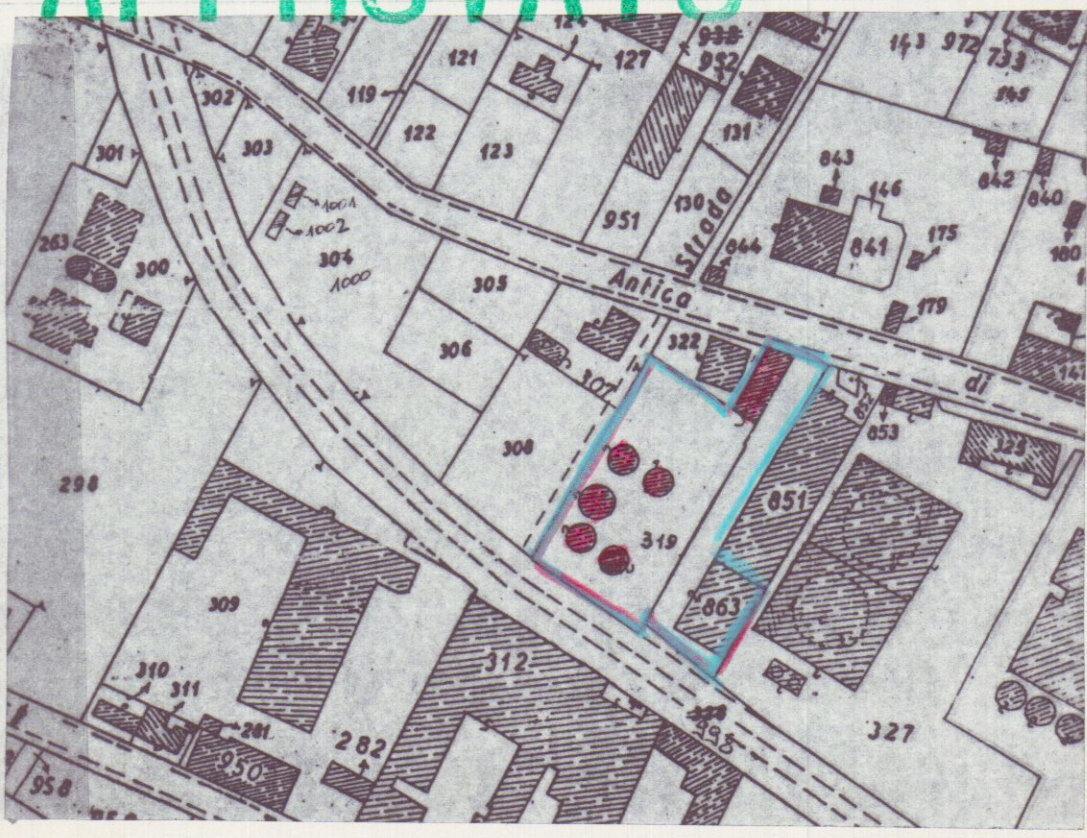

STRALCIO UTE Scala 1:2000



PIAZZALE DI DEPOSITO E MANOVRA

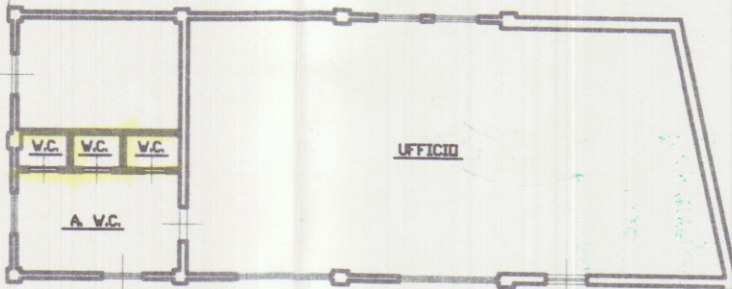

VIA ANTICA MASSA AVENZA