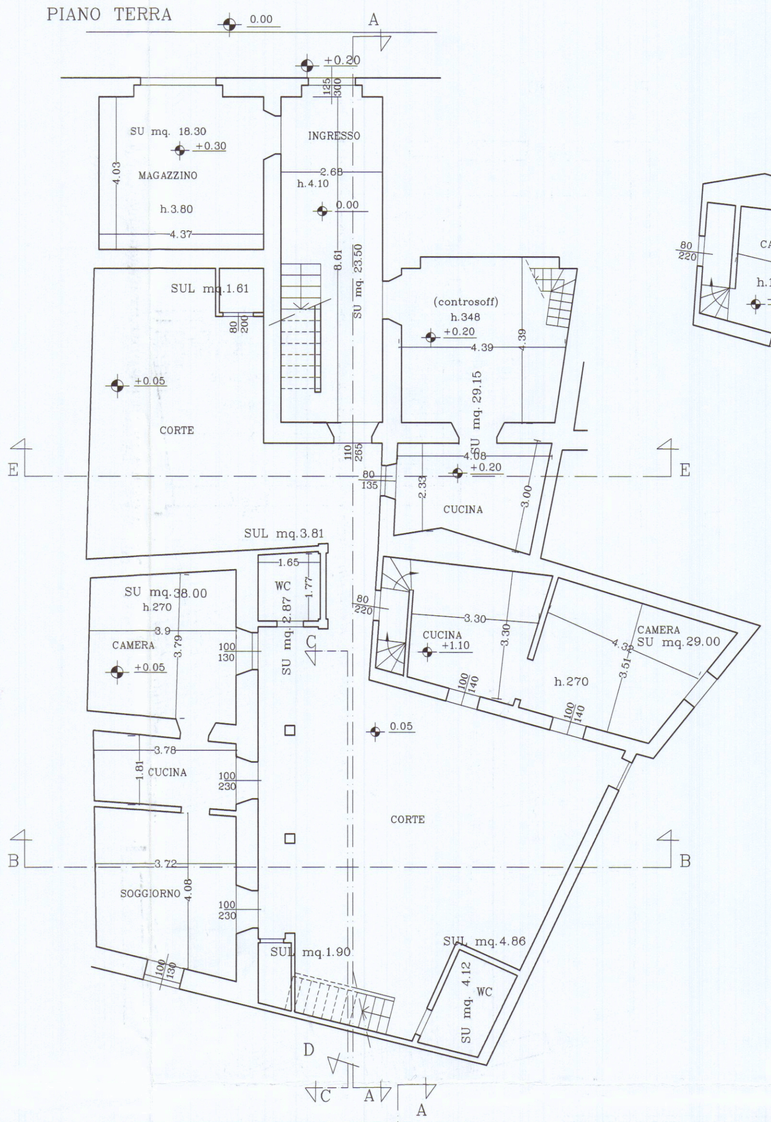

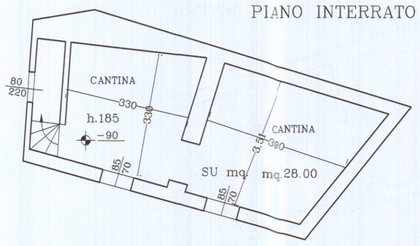

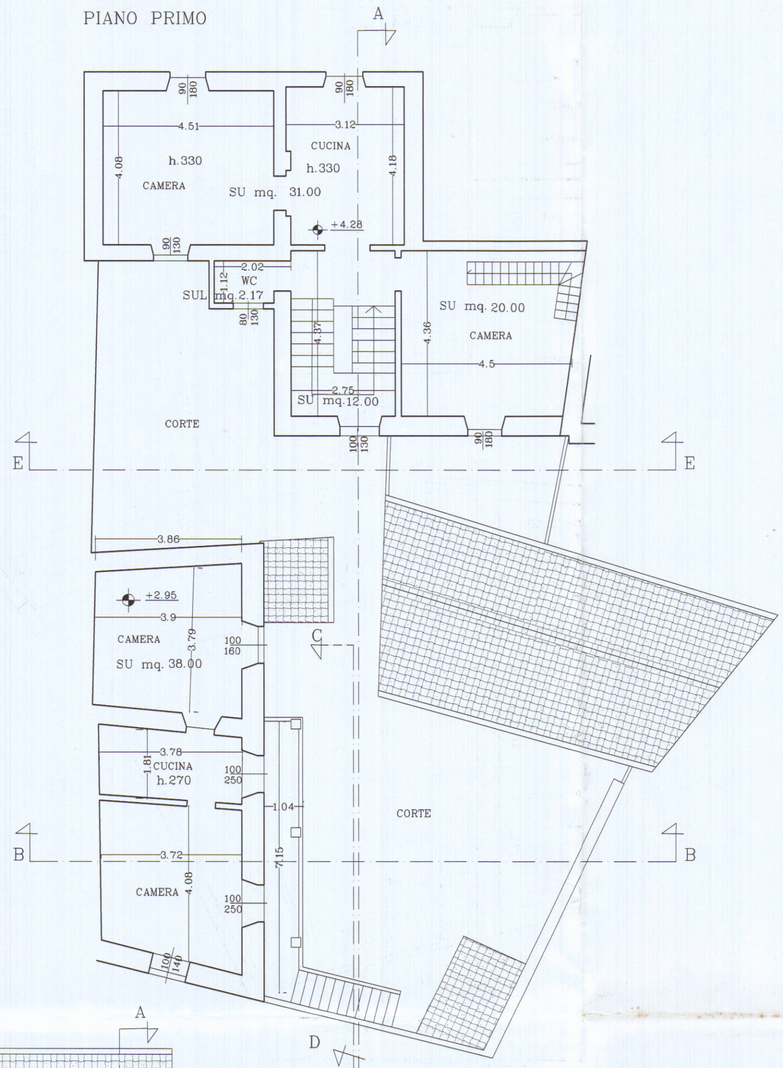

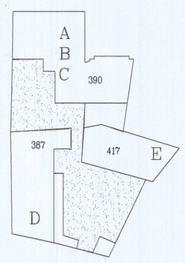

DESTINAZIONI DI P.R.G.C.	
MAPPALE	CATEGORIA
390	A2
417 e parte del 390 (p.t.)	R2
387	A4

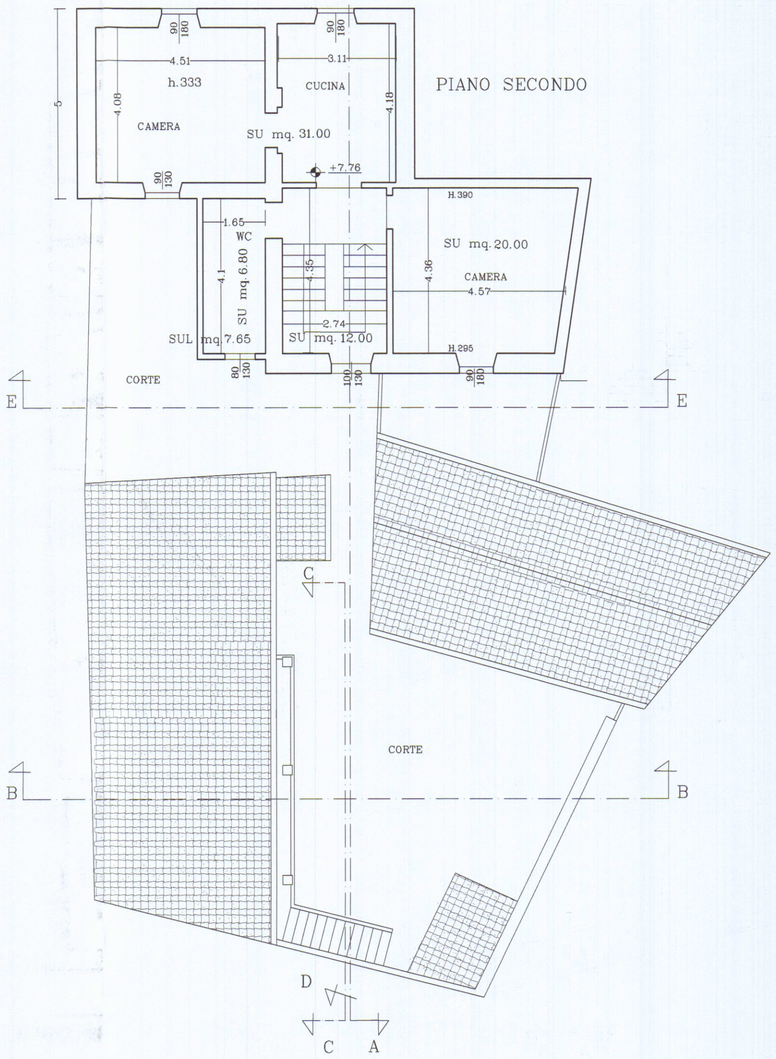

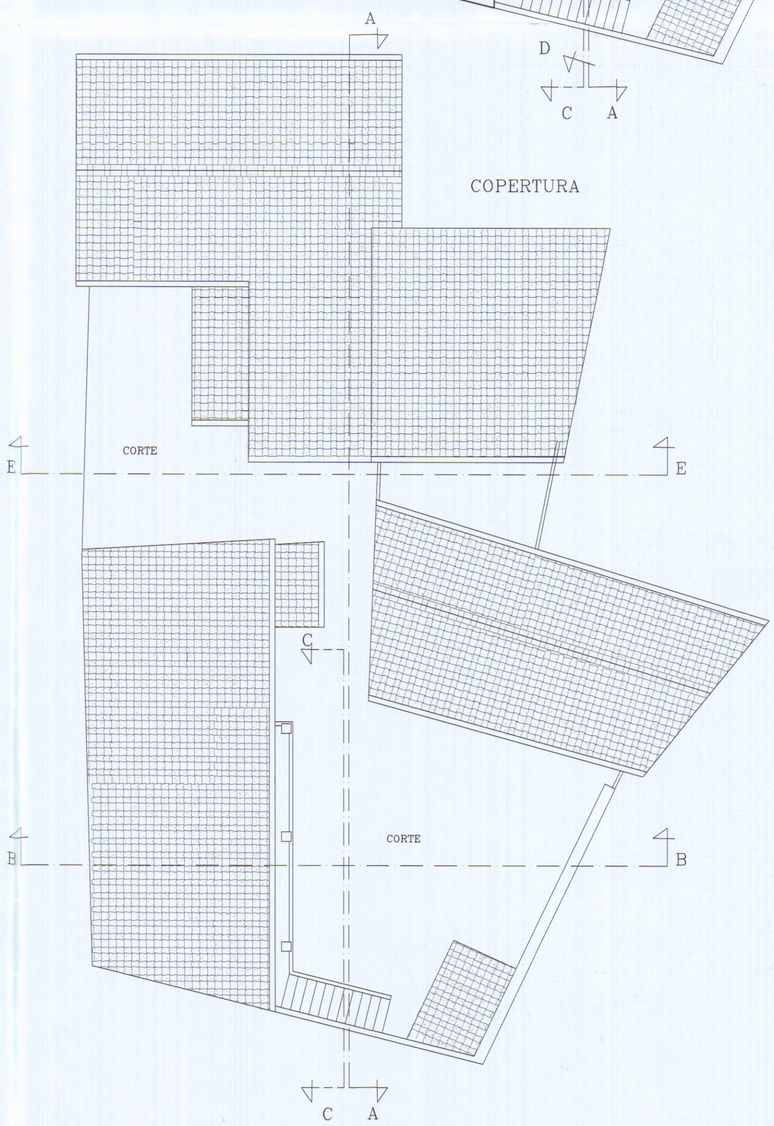

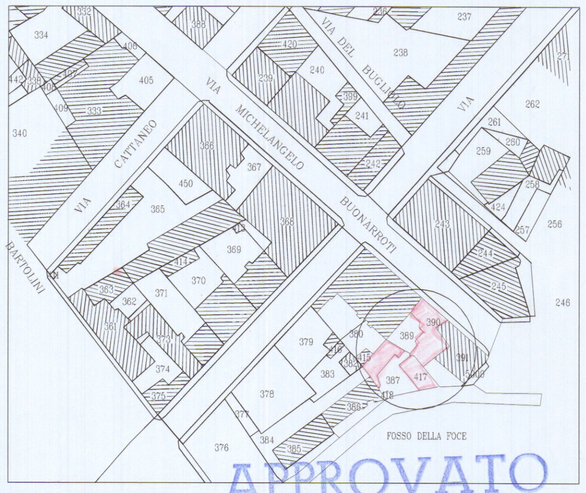

PLANIMETRIA scala 1/1000

APPROVATO
COMUNE DI CARRARA
ASSETTO DEL TERRITORIO
Approvato dal Dirigente alle condizioni indicate nell'Autorizzazione edilizia n° 254 H del 3.001
elaborato grafico Tav. 1/6 esaminato dal Nucleo Valutazione del 31.001
Il Responsabile del Procedimento
(Pezzica Geom. Rodolfo)

studio orsanmichele
dott. arch. bernardo bernardi
dott. arch. claudio baudone
dott. arch. sylvie duvernoy
prof. ing. claudio borri
firenze - lungarno della zecca vecchia 28
- tel: 055/2346442-2345504; fax: 243085

RISANAMENTO CONSERVATIVO con RIPRISTINO TIPOLOGICO e MANUTENZIONE STRAORDINARIA di complesso edilizio ad uso civile abitazione

comune : Carrara
località : Bugliolo
committente:

scala: 1/100
data: Giugno 2001
tavola: 1A

COMUNE DI CARRARA 25 GIU. 2001

elaborato: STATO ATTUALE
Piante

progettista: Dott. Arch. B. Bernardi

direttore lavori: Geom. Franco Nardini

committente: