30 AGO. 1974

2 2 SOLUZIONE

COMUNE DI CARRARA

edificio di civile abitazione

loc. bonascola (zona paesistica «a»)

proprieta f.lli mannucci

progettista arch. mario mercanti

Mercanti Mario

ORDINE DEGLI ARCHITETTI TOSCANA MARIO MERCANTI N° 806

4

APPROVATO

Approvato dal Sindaco alle condizioni indicate nel permesso di costruzione N° 44 del 14.9.1975

L'ING. CAPO

UFFICIO URBANISTICA

CORPO NAZIONALE VIGILI DEL FUOCO COMANDO PROVINCIALE MASSA CARRARA

Comandante Provinciale Ing. (Cesiani)

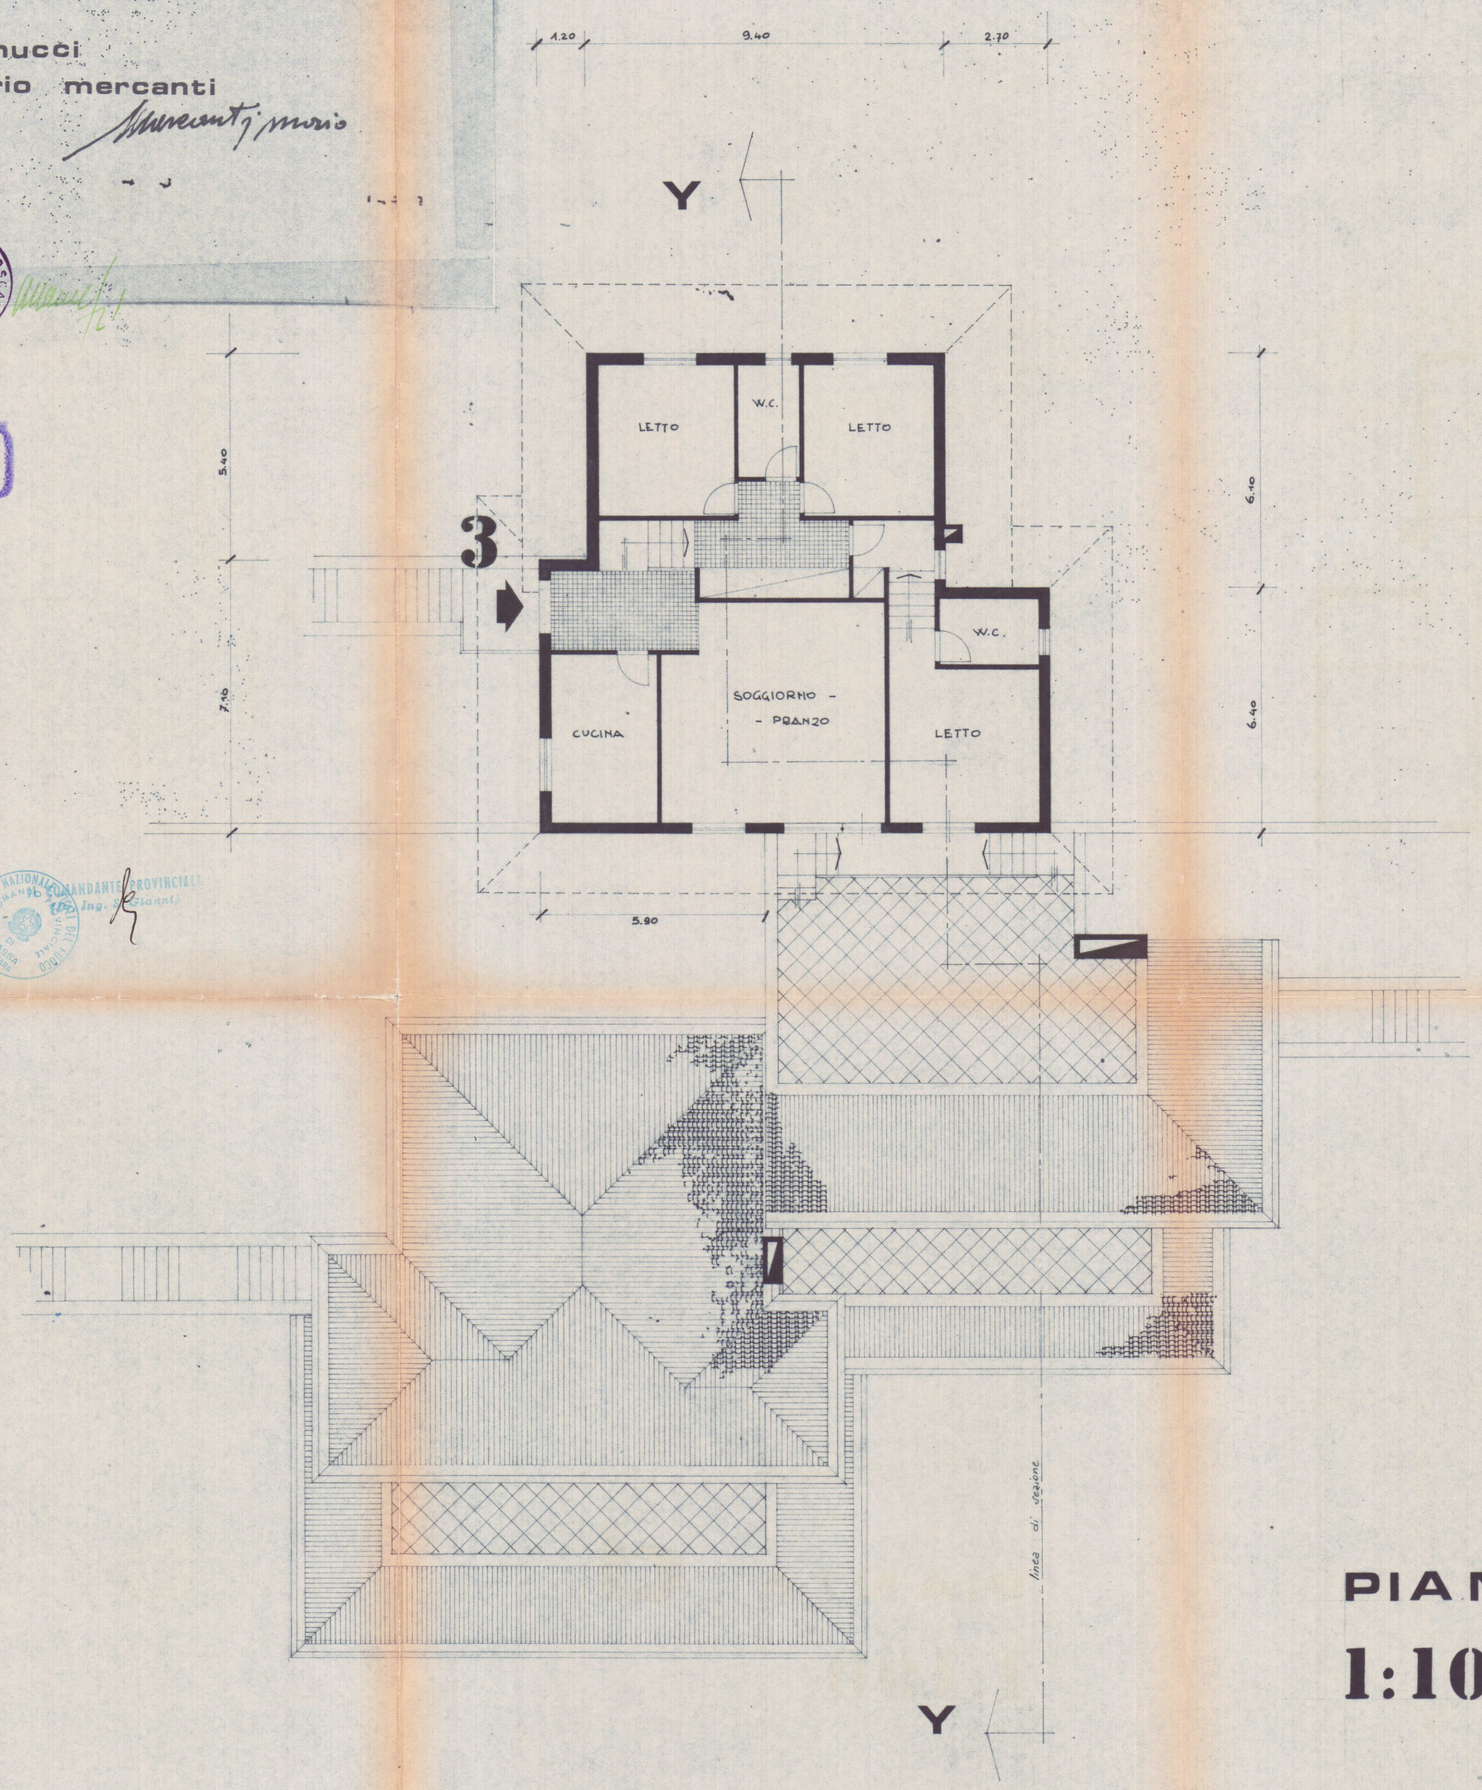

PIANTA d

1:100