




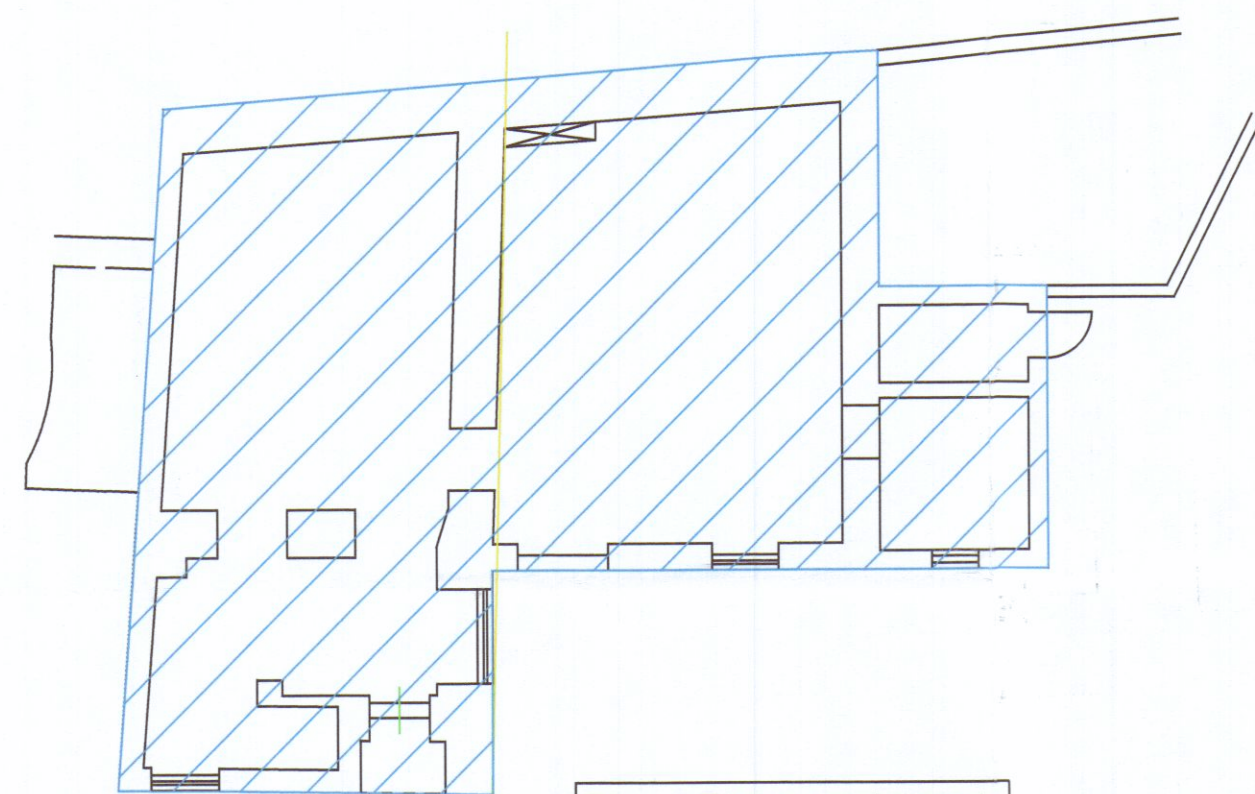

Pianta Piano seminterrato

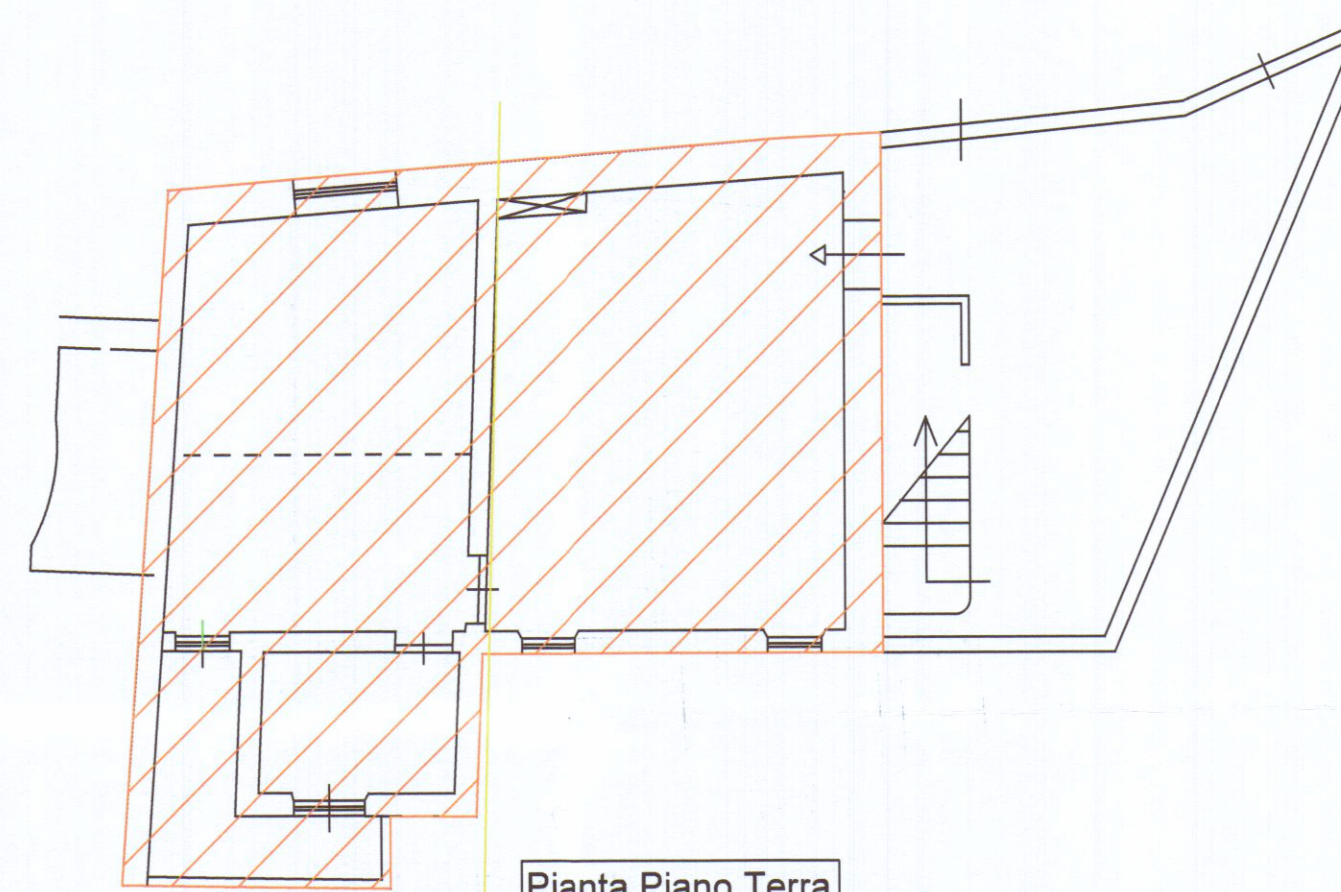


Pianta Piano Terra

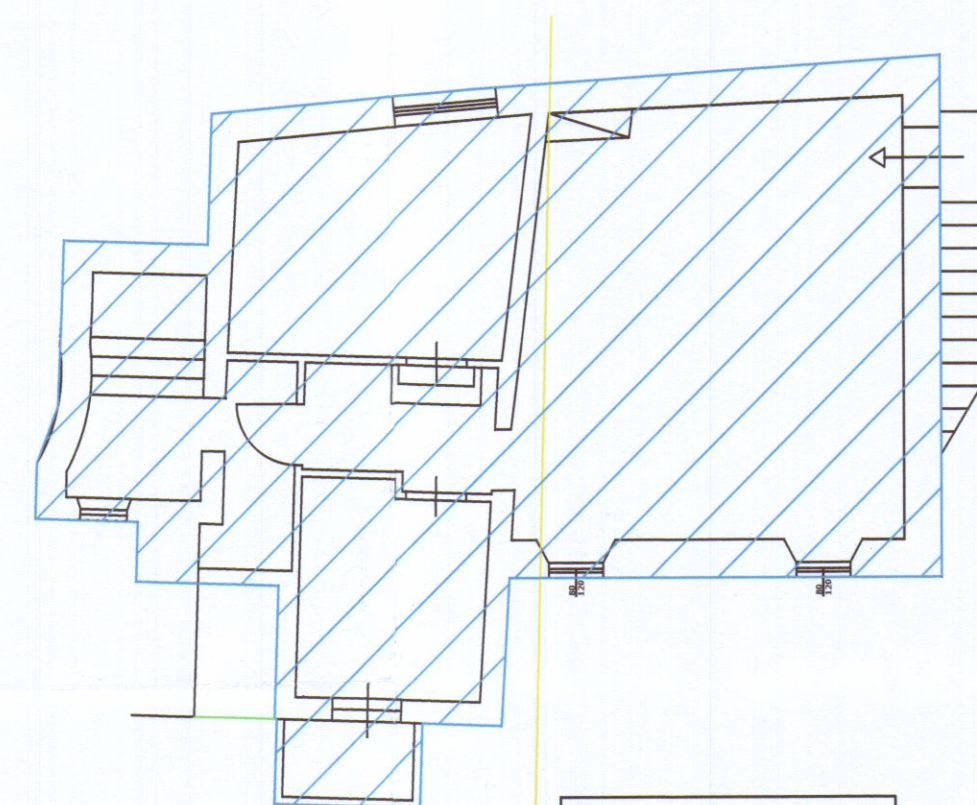


Pianta Piano Primo

Unità immob. A


Unità immob. B

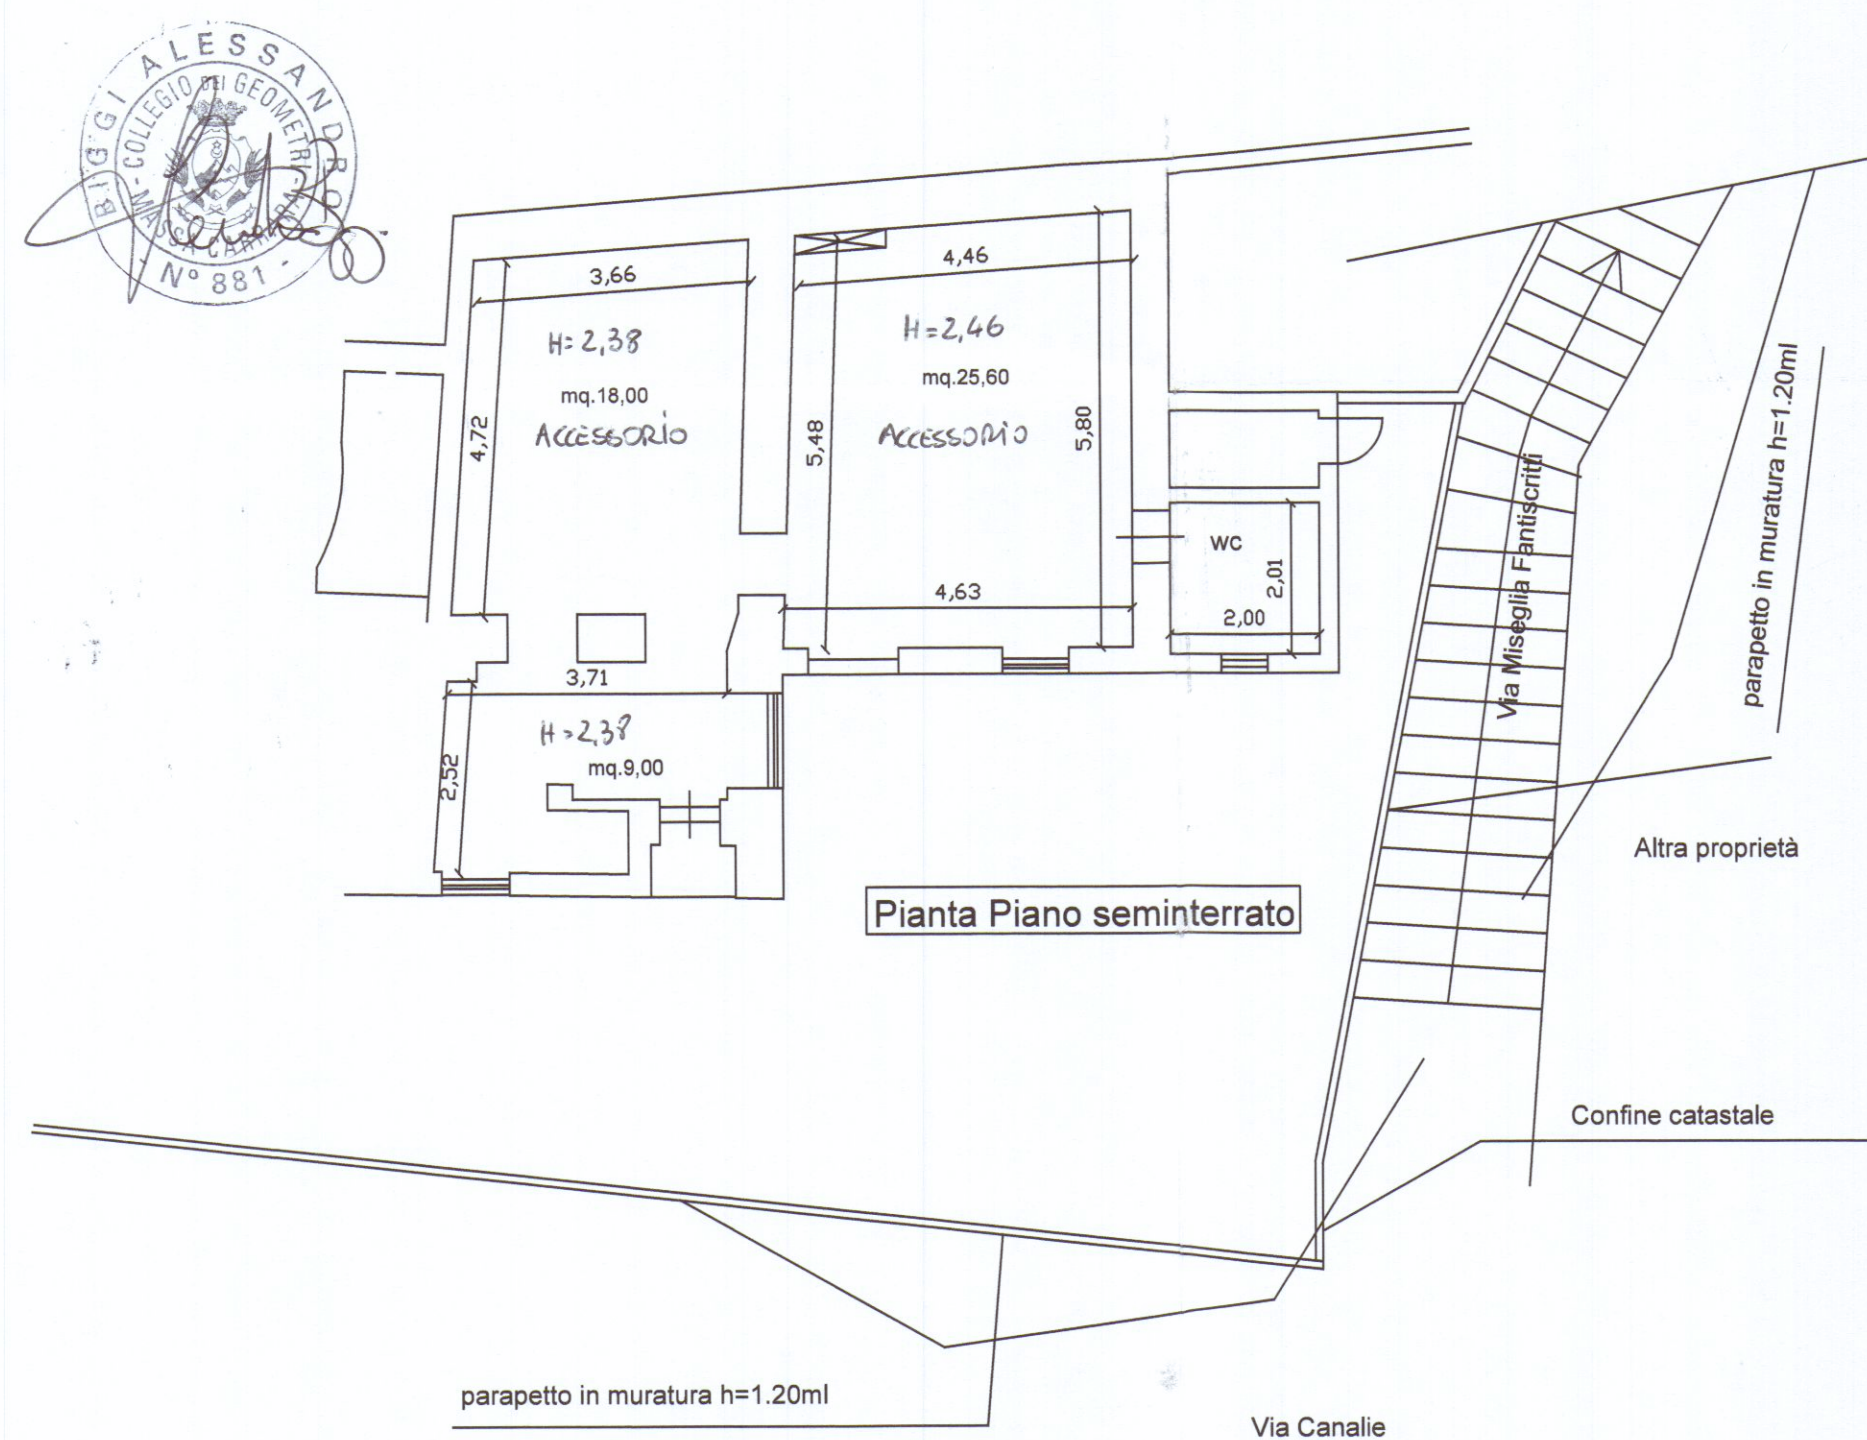

Pianta Piano seminterrato

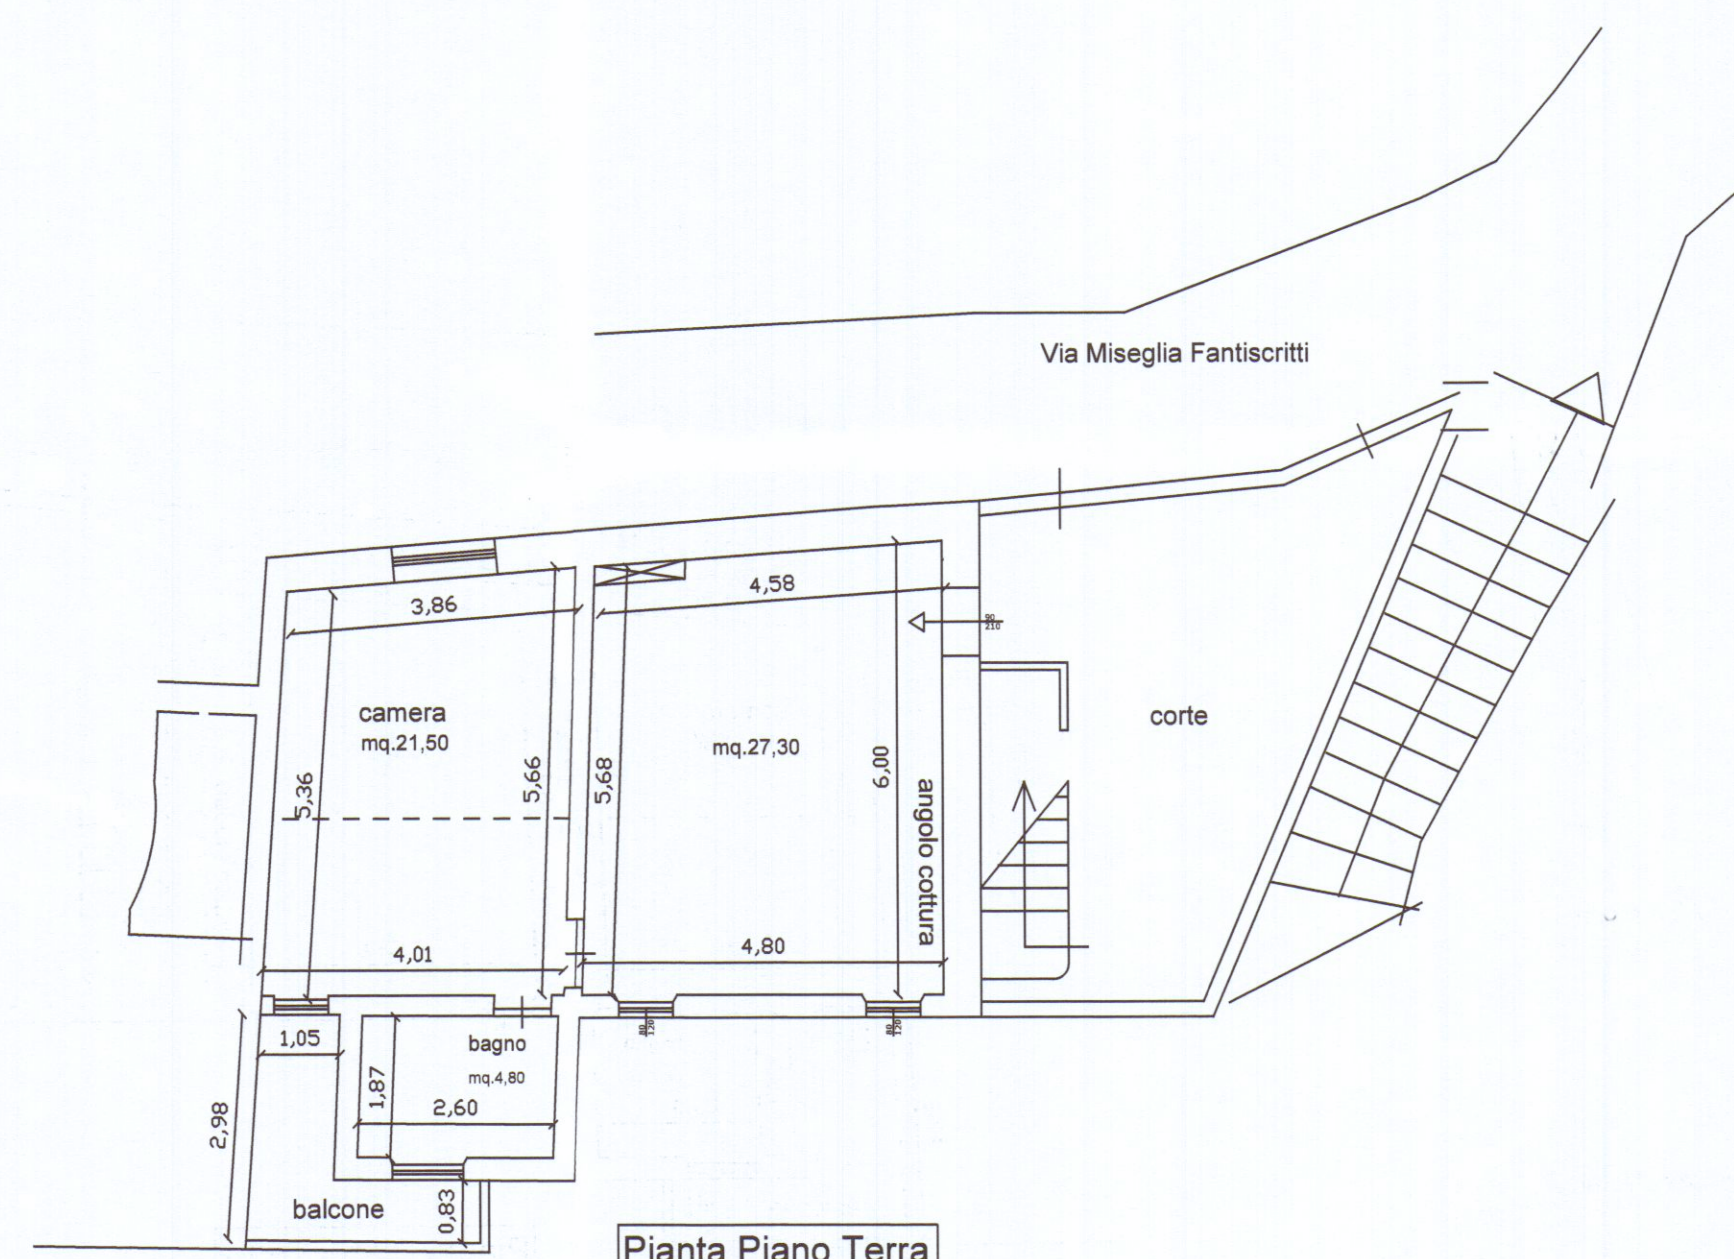

Pianta Piano Terra

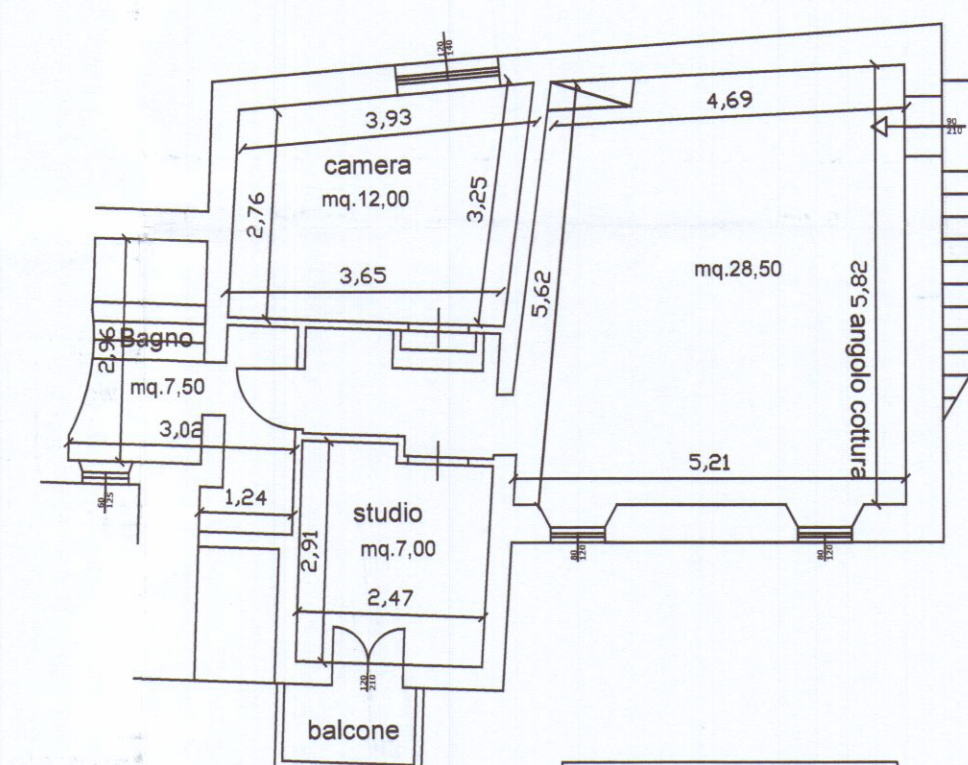

Pianta Piano Primo



studio tecnico

Via Campo d'Appio n° 35D - 54031 AVENZA (MS)
Cell. 3285332187

geom. Alessandro Biggi

Comune di	CARRARA	Data	Nov.2019
Contenuto	Stato di Progetto	Tavola n°	2
Oggetto	CILA		
Comm.te	Rossetti Edda - Venturi Carlo		
Scala disegno	1:100	Riferimento	Foglio 33 mapp. 192 e 193
		Versione	