
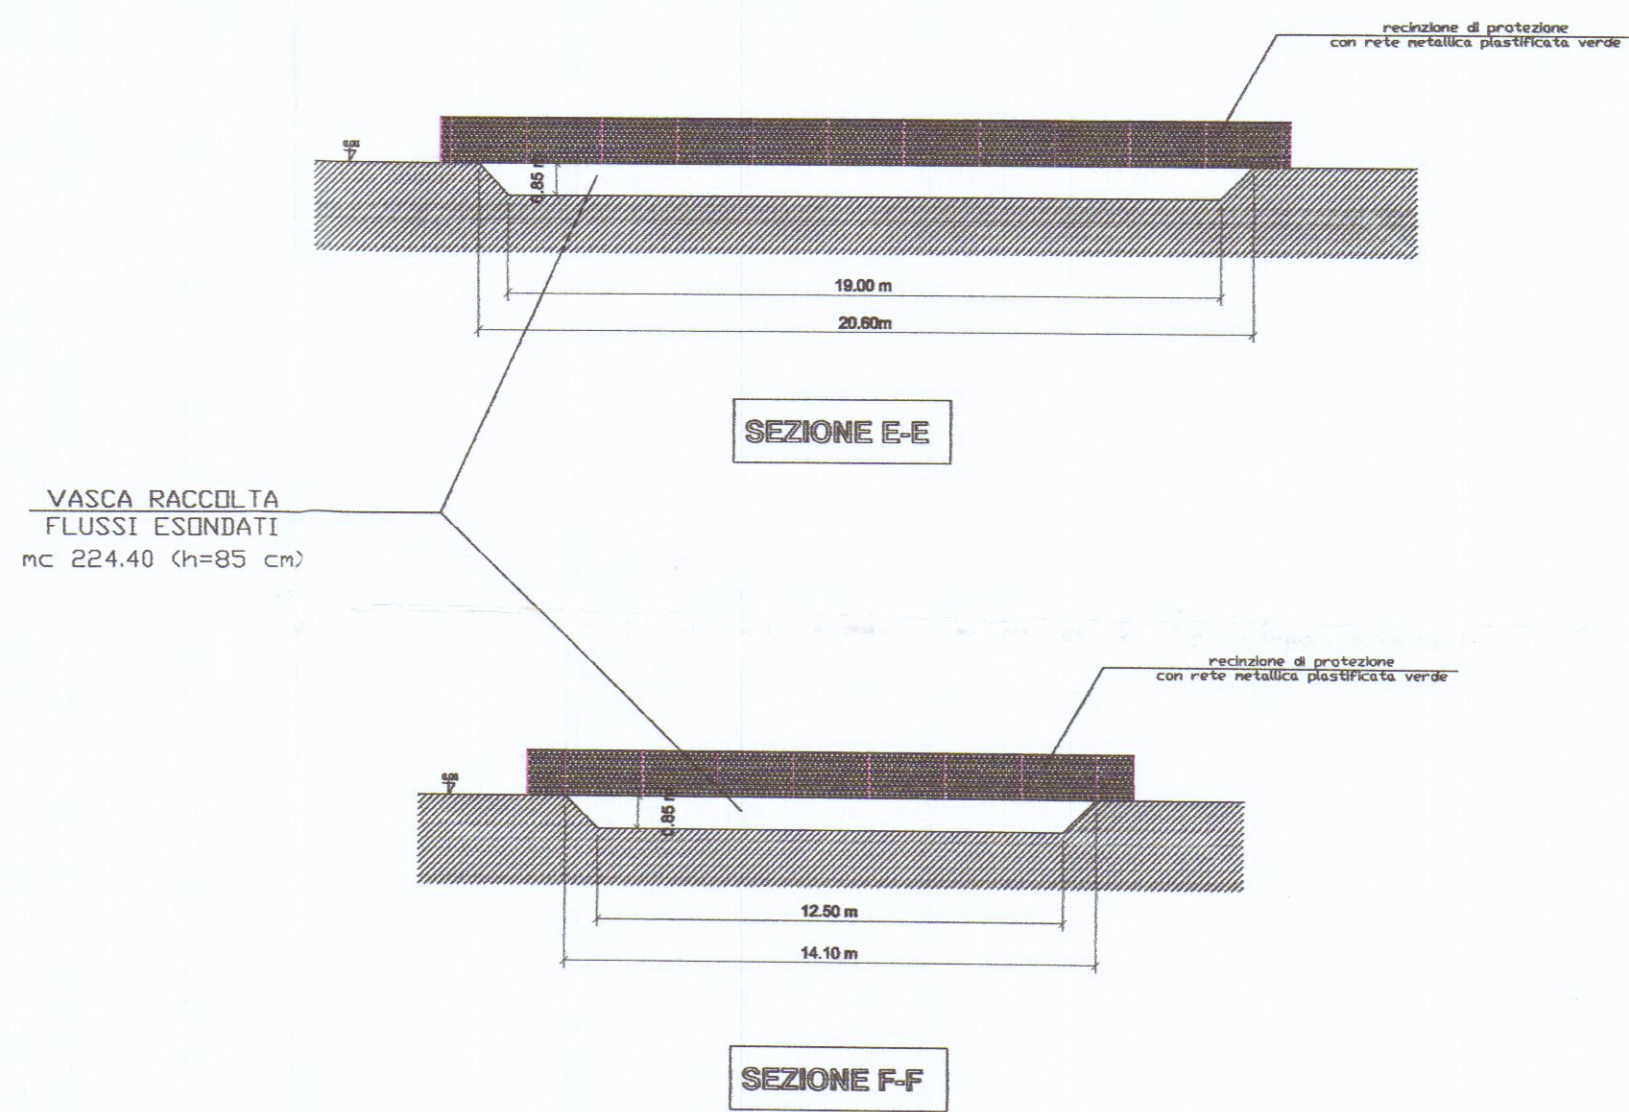
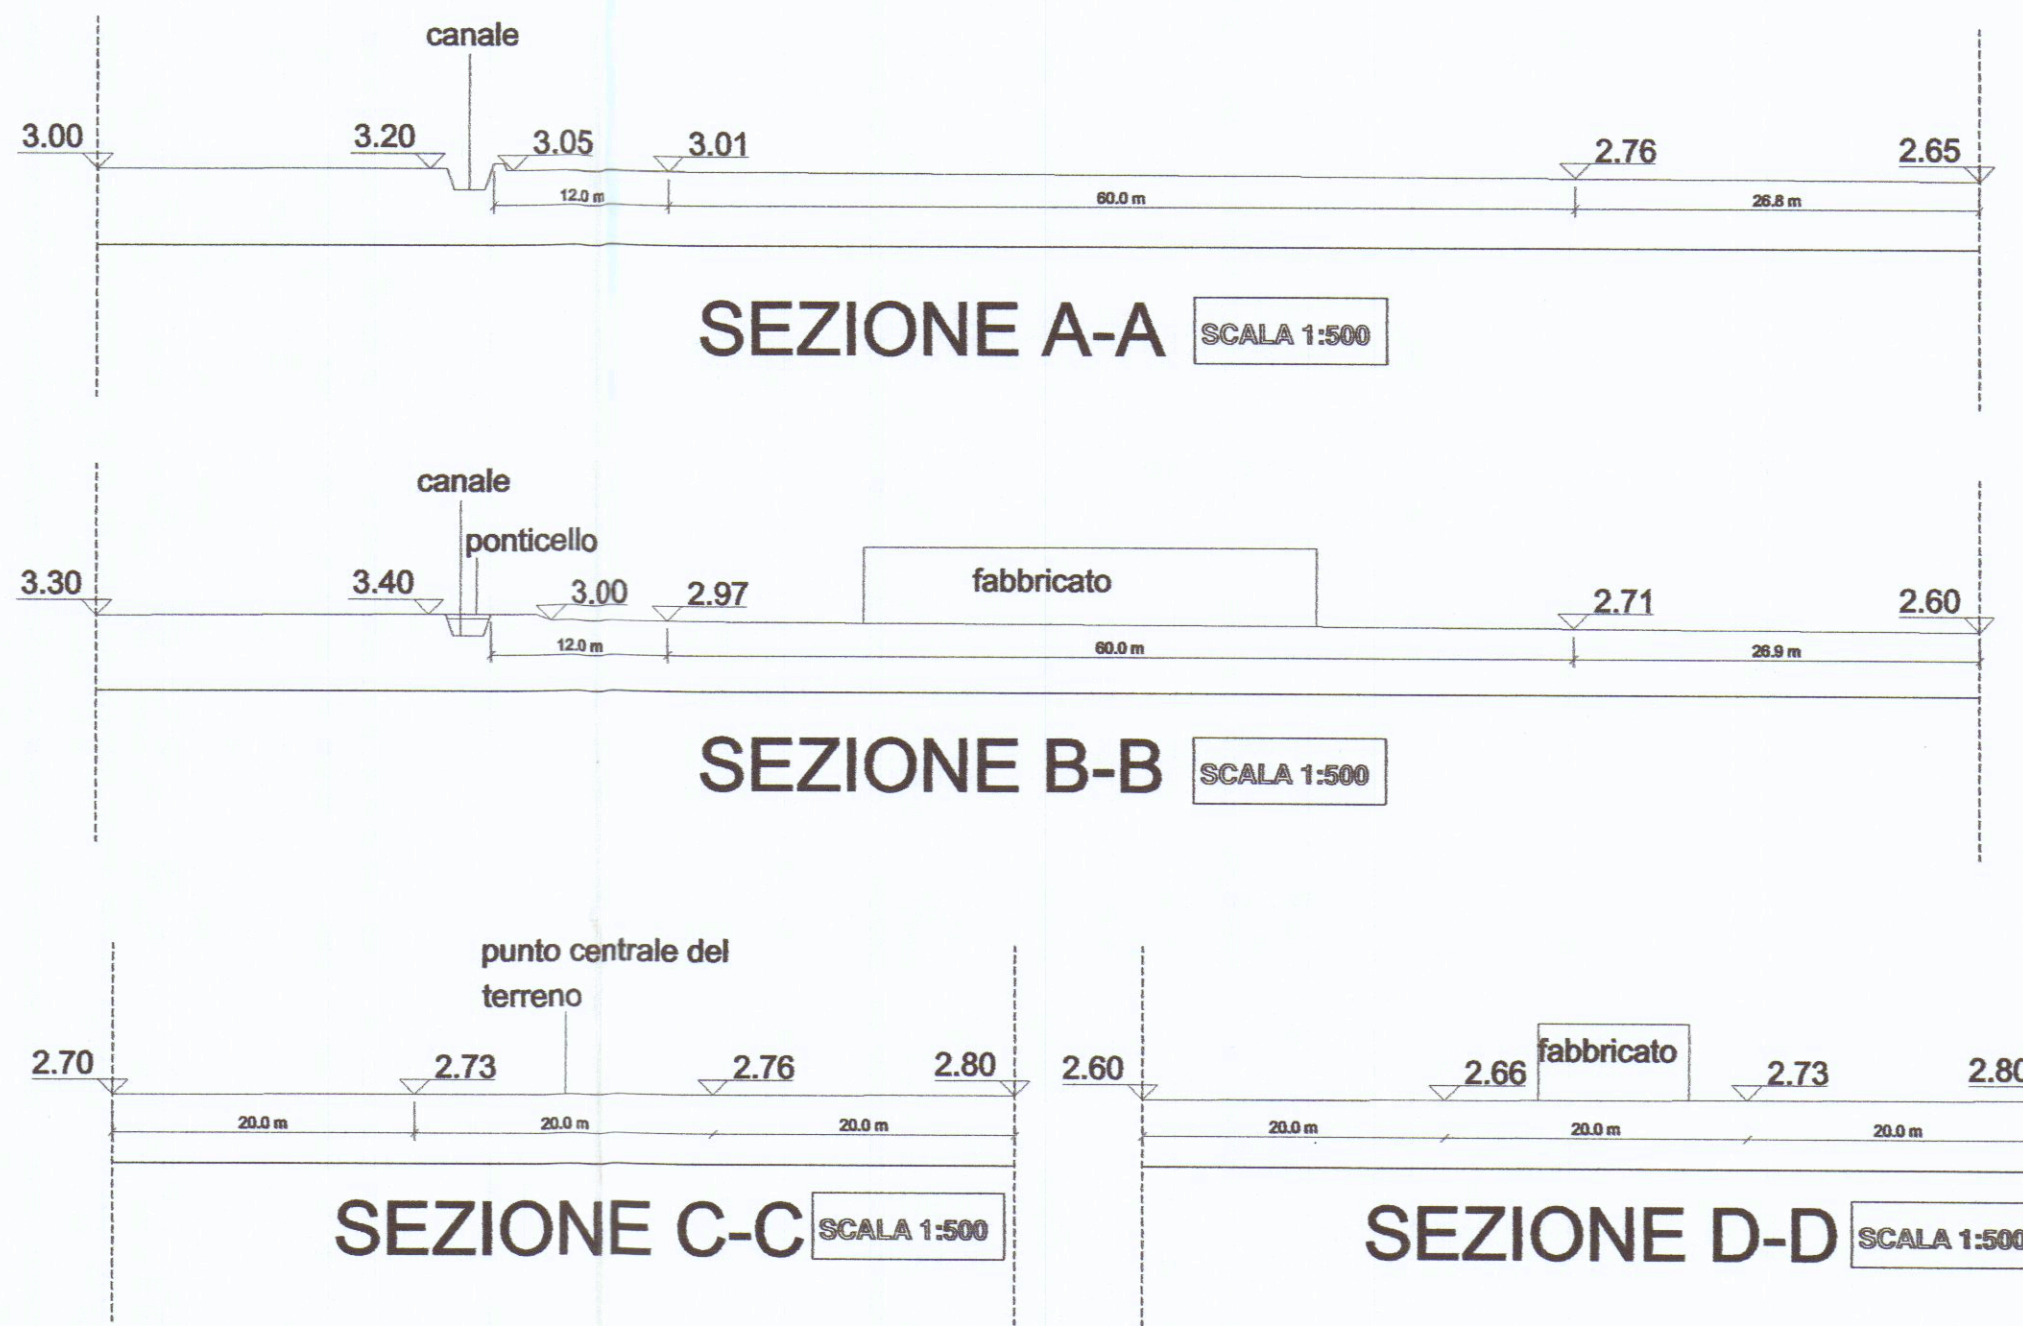


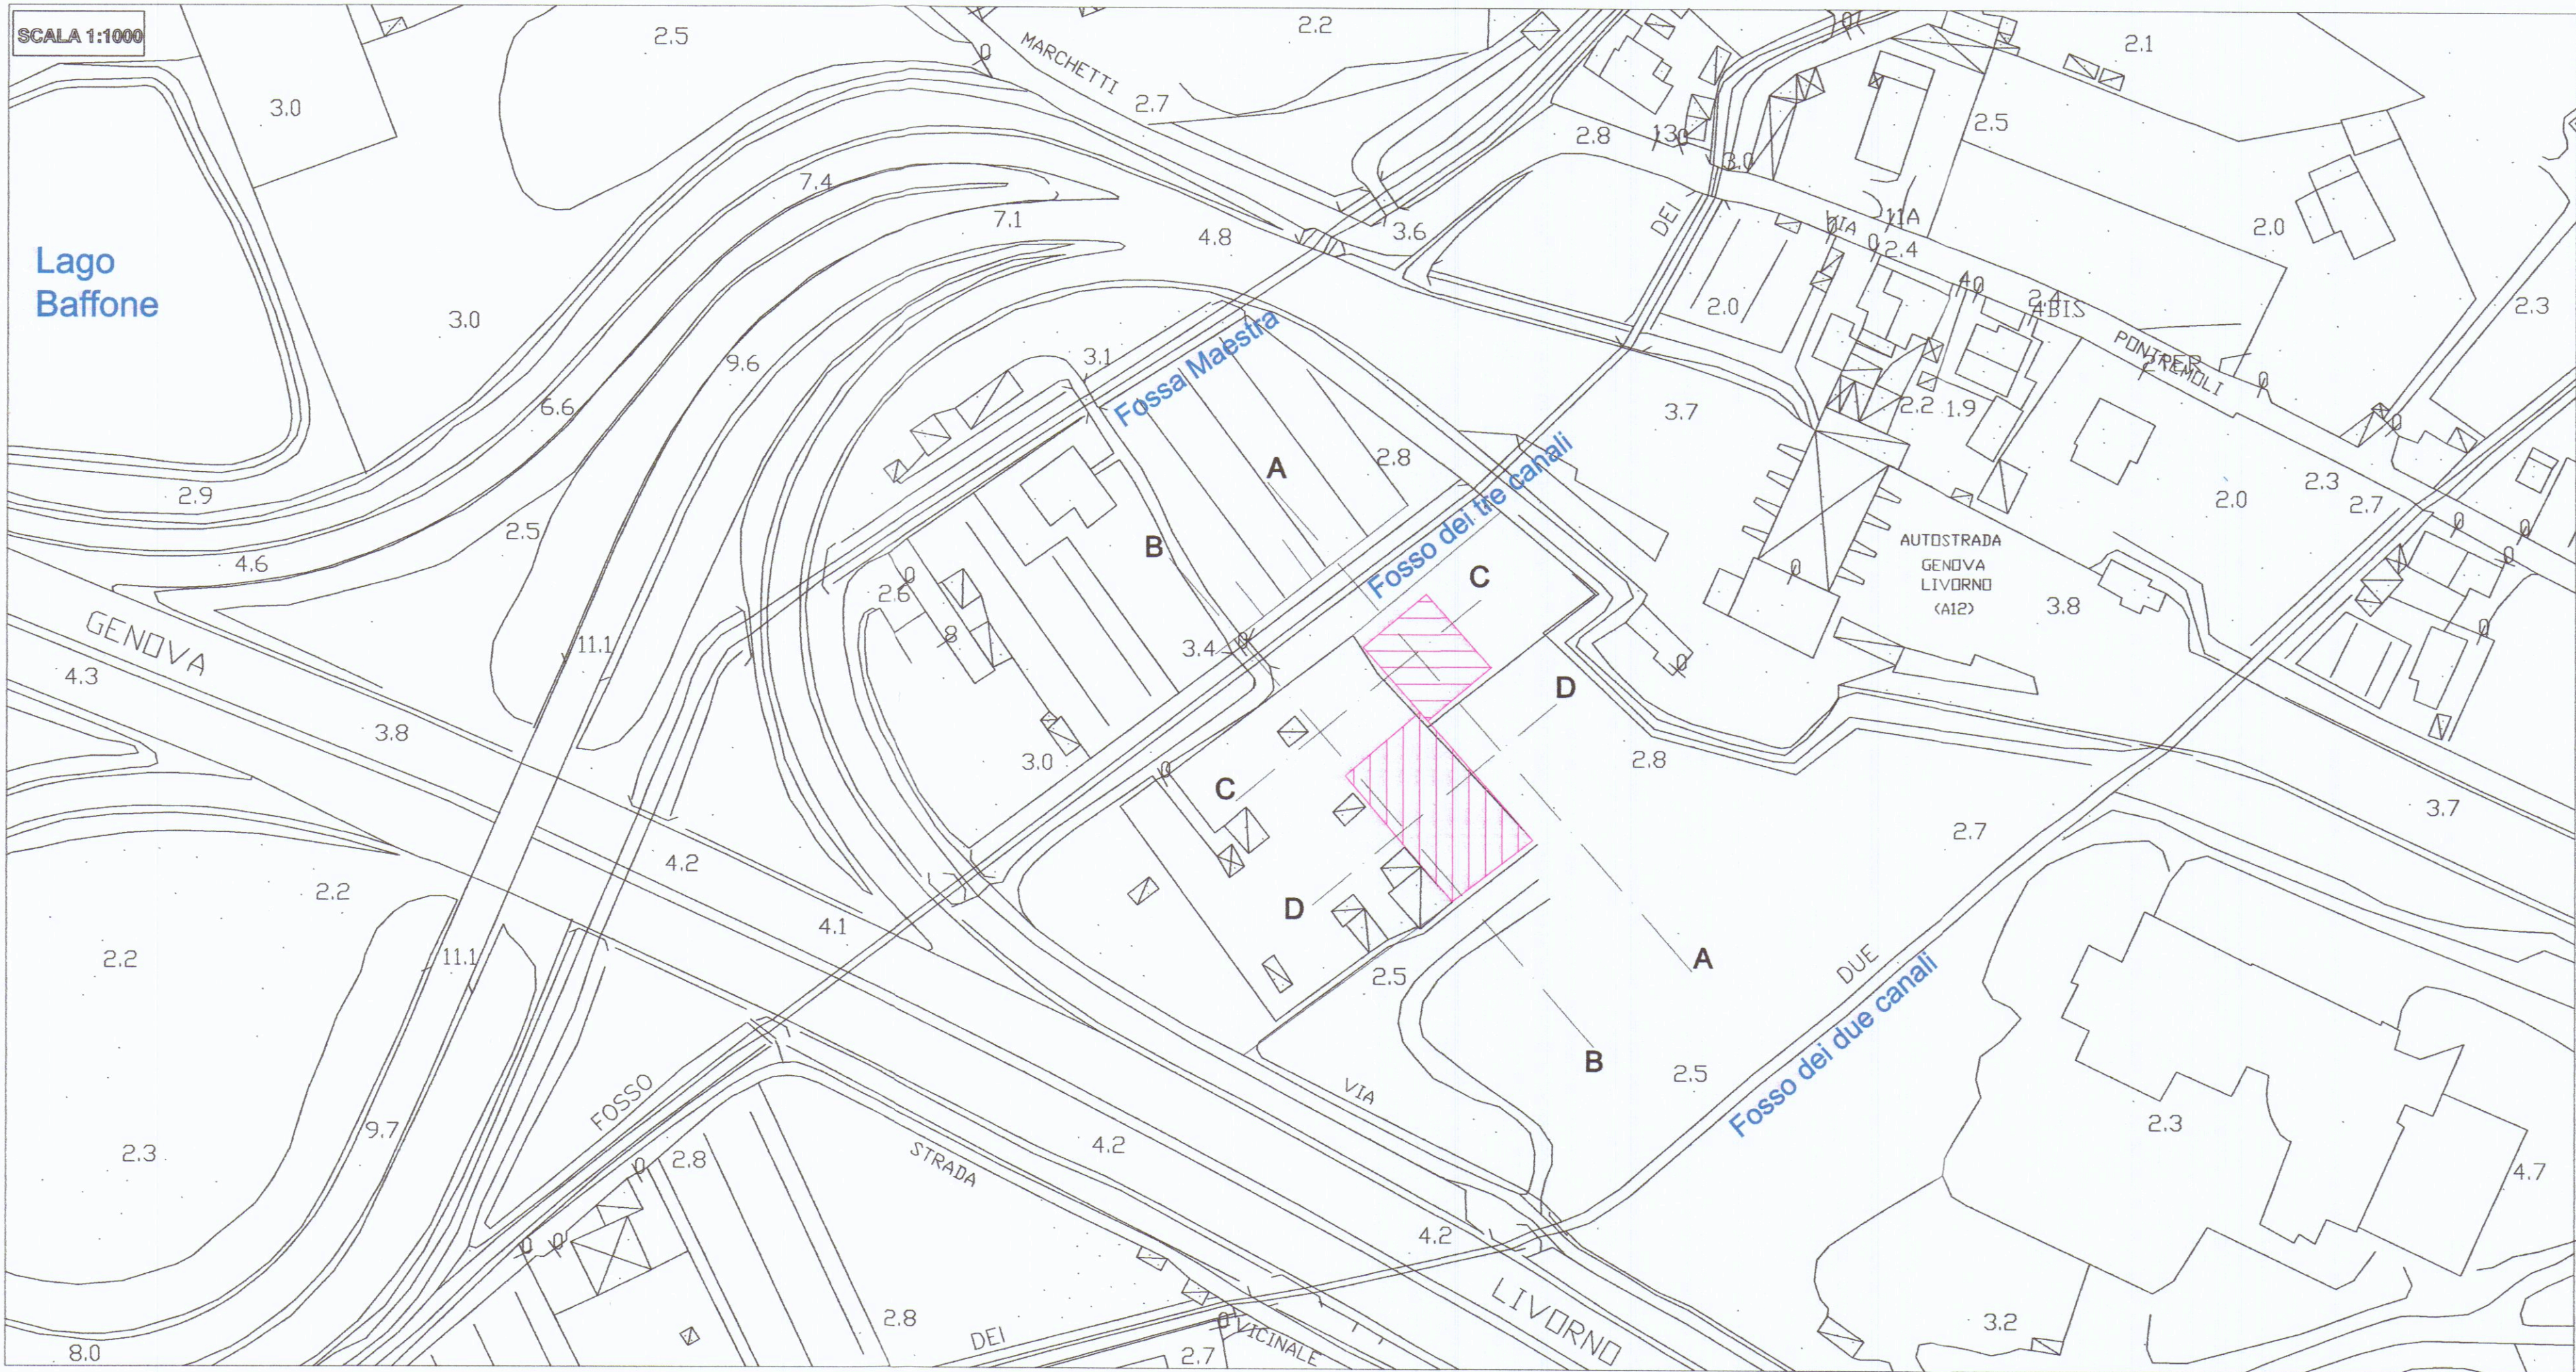

LEGENDA:

Area intervento

Vasca di raccolta dei flussi delle acque esondate (Vasca ubicata al di sotto del parcheggio)

ORDINE DEGLI INGEGNERI DELLA PROVINCIA DI MASSA CARRARA
Dott. GIANNI BUTERA
Società n° 545
Ingegnere Edile
Ingegnere Ambientale
Ingegnere dell'Informazione

	STUDIO TECNICO INGEGNERIA DESIGN Via Campo D'Appio n. 32 Avenza Carrara Tel. 335/426731 dott. ing. Gianni Butera	3 TAVOLA SCALA: 1:1000/1:500
	STRUTTURE RICETTIVE (APPARTAMENTI PER VACANZE) DA ERIGERSI IN VIA PONTREMI LOCALITA' BATTILANA-VARIANTE	
OGGETTO	PLANIMETRIA QUOTATA E SEZIONI	DATA 11/05/2007
COMMITTENTE	COOPERATIVA EDILIZIA APUANA SOCIETA' COOPERATIVA	DIS. G.B. PROT.